

AMMINISTRAZIONE PROVINCIALE DI GROSSETO

Settore Assetto del Territorio

L. R. 27 giugno 1994, n. 48

**Individuazione di percorsi fissi ed aree per la
circolazione fuori strada di veicoli a motore**

07 FEB. 1997

g/ko

TAVOLA 4a

AREE PER IMPIANTI FISSI

- Scheda identificativa -

POGGIOFERRO
(Comune di Scansano)

IL PRESIDENTE

Stefano Gentili

L'ASSESSORE

Giampiero Sammuri

IL DIRIGENTE
DEL SETTORE

Arch. Pietro Pettini

I PROGETTISTI


Dott. Agr. Marco Mencagli
Arch. Vincenzo Vincenti




Data, - 6 FEB. 1997

RIFERIMENTO PLANIMETRICO SCALA 1 : 25 000

Quadrante 128 - II

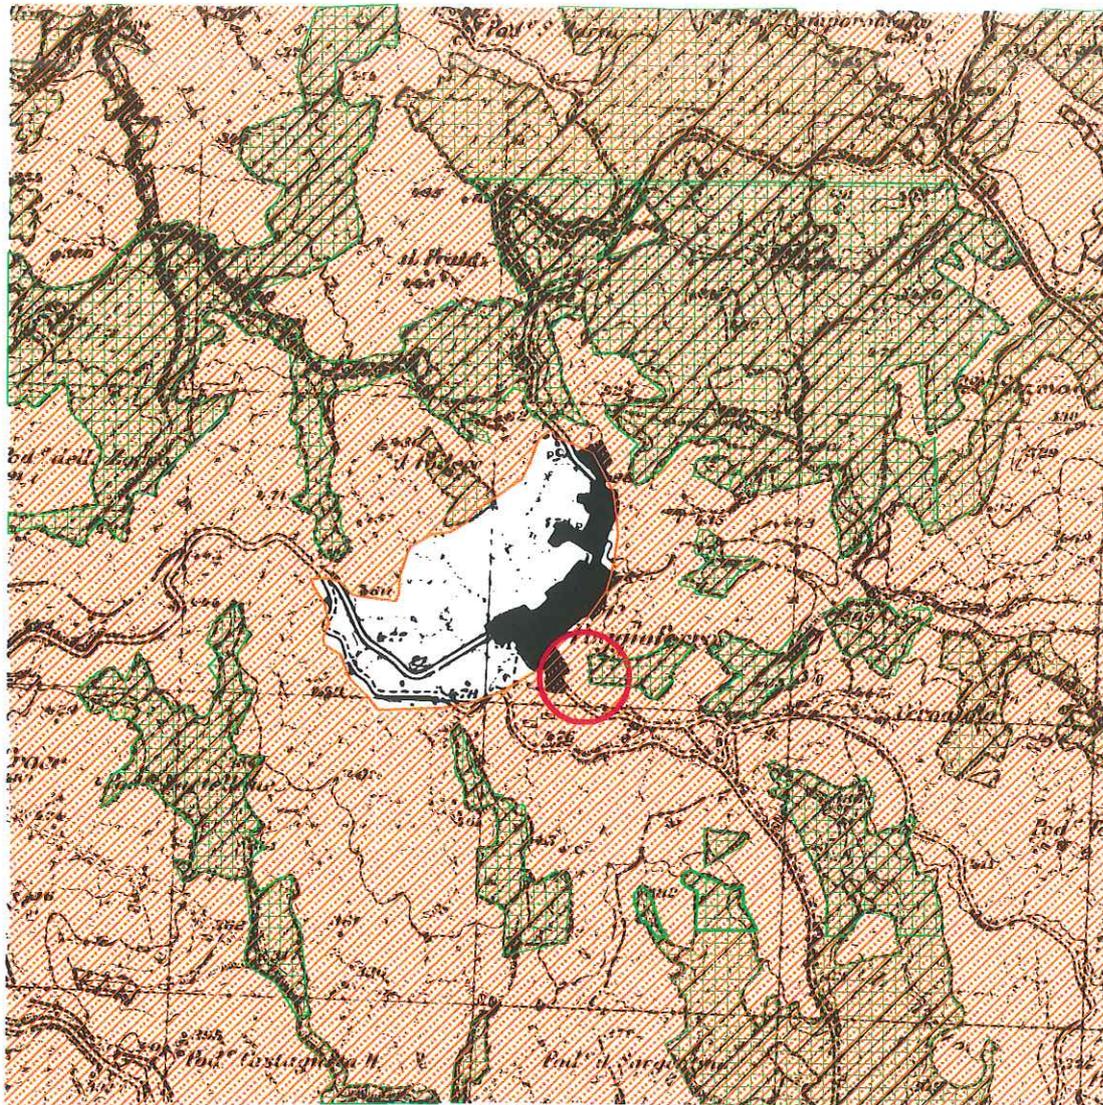

vincolo idrogeologico (R. D. 3267/23)

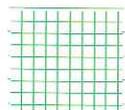

vincolo paesaggistico (Legge 431/85)



ubicazione area per impianto fisso

ESTRATTO CARTOGRAFIA CATASTALE - Scala 1 : 4 000




RIFERIMENTI CATASTALI:

Scansano Foglio 152

Particelle 133, 137, 307

**Partita 10486
(Parrocchia S. Croce)**

ESTRATTO CARTOGRAFIA C. T. R. - Scala 1 : 2.000

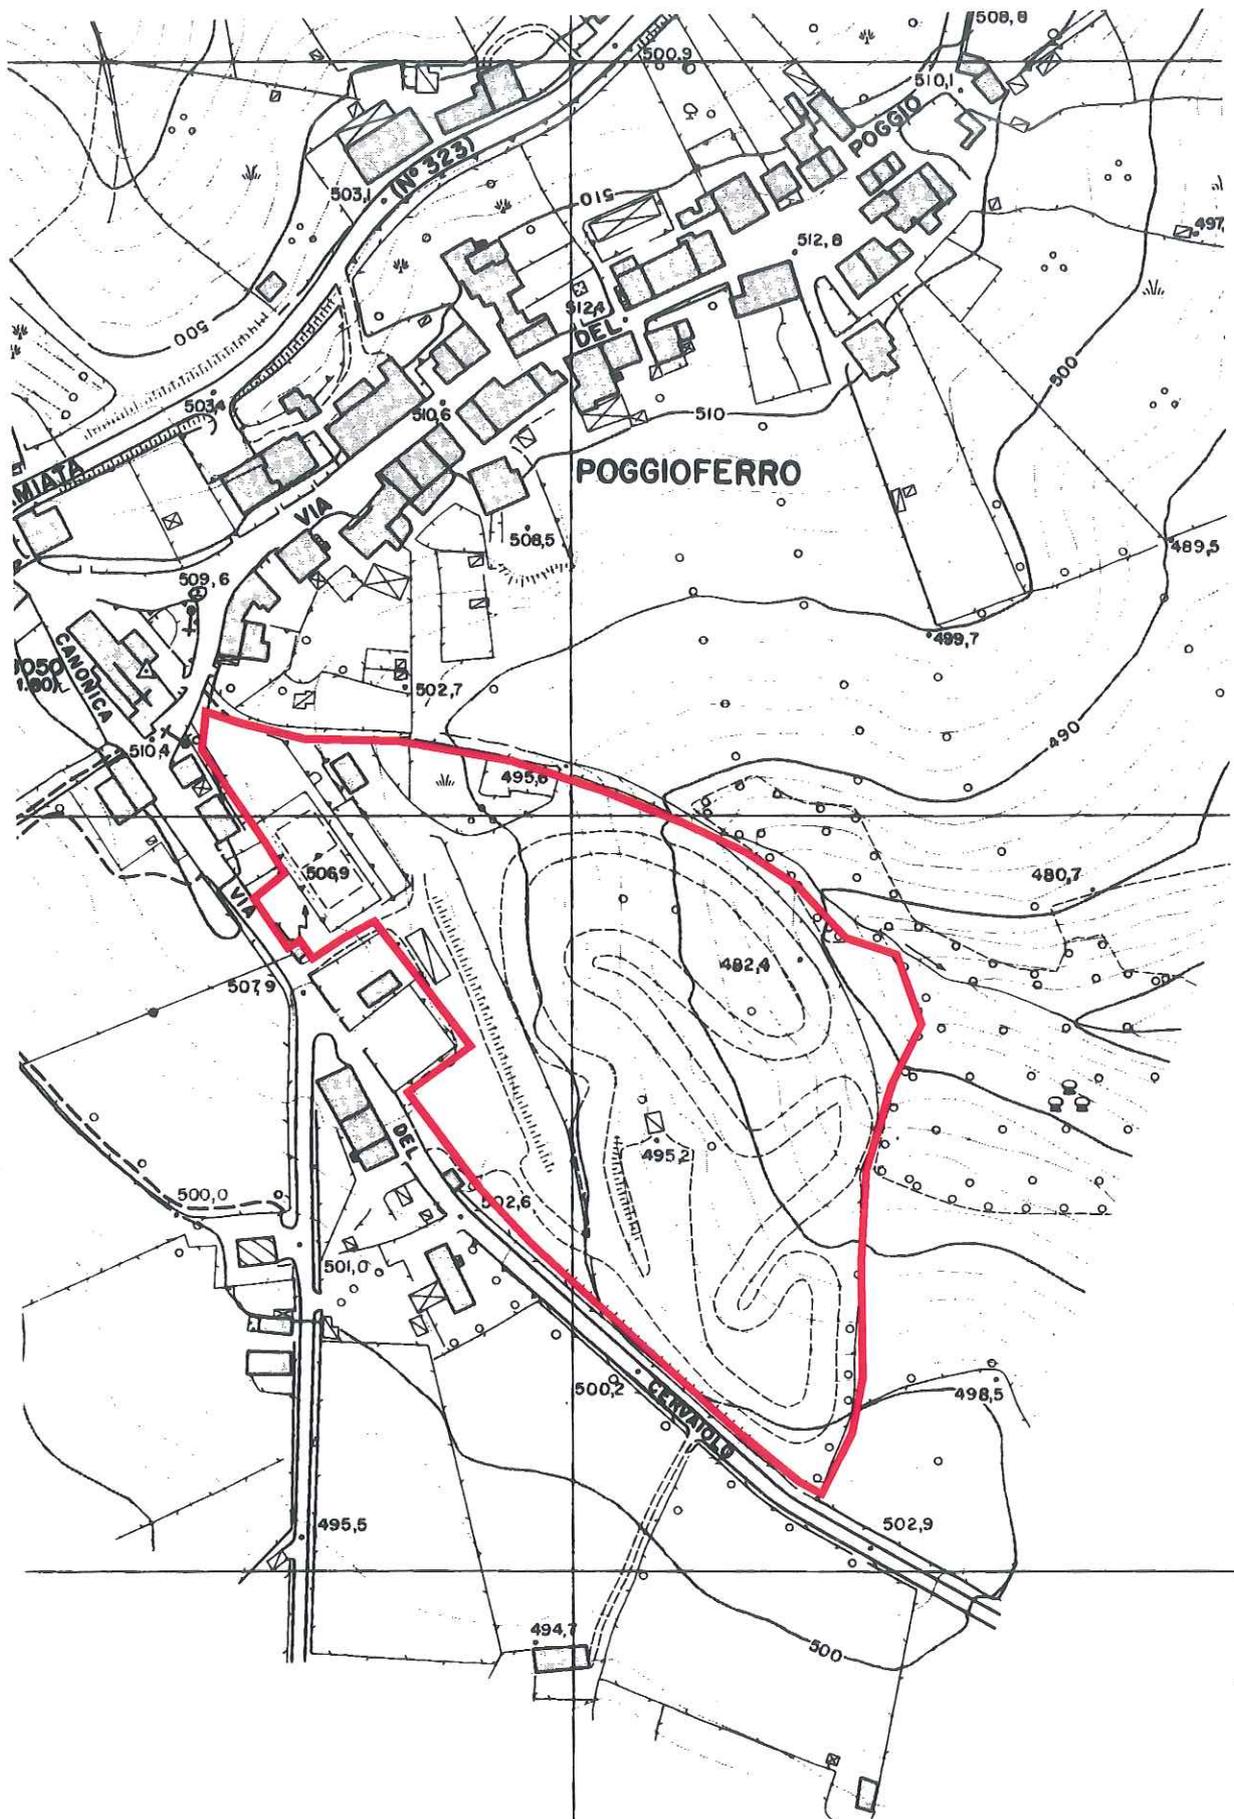

RIFERIMENTI FOTOGRAFICI



DESCRIZIONE: Impianto fisso per gare di motocross, già attivato e funzionante. L'Amm.ne Comunale di Scansano ha inserito l'area nel proprio strumento urbanistico (adottato con Deliberaz. C. C. n. 48 del 13.07.1991). La vicinanza all'abitato evidenzia la necessità di provvedere ad adeguati sistemi di schermatura acustica da realizzare con barriere verdi ed integrata con altri sistemi ad elevata capacità di abbattimento del rumore.

VINCIATALE

itorio

n. 48

**aree per la
a motore**

07 FEB. 1997

gk01

SSI

I PROGETTISTI

Dott. Agr. Marco Alencagni
Arch. Vincenzo Vincenti

