



<b>COMUNE DI FOLLONICA</b> Provincia di Grosseto					
					
<b>Installazione di impianto mobile per il trattamento dei rifiuti nei pressi dell'ex ippodromo di Follonica</b>					
PROGETTO	<b>CO.I.MAR. S.r.l.</b>				
COMMITENTE	<b>CO.I.MAR. S.r.l.</b>				
PROGETTISTA	<b>Dott. Geol. Gabriele Canzoneffi</b>				
OGGETTO	<b>TAVOLA 1 Inquadramento Generale</b>				
SOCIETA' INCARICATA					
Rev. 00	N° COMMESSA				Data: Giugno 2014
	1	4	0	4	1
	6	A			
					Scala:




Stralcio di I.G.M.I. con ubicazione area d'intervento - Scala 1 : 25.000

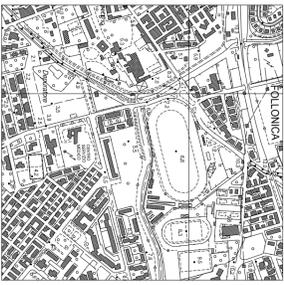

Stralcio di C.T.R. con ubicazione area d'intervento - Scala 1 : 10.000

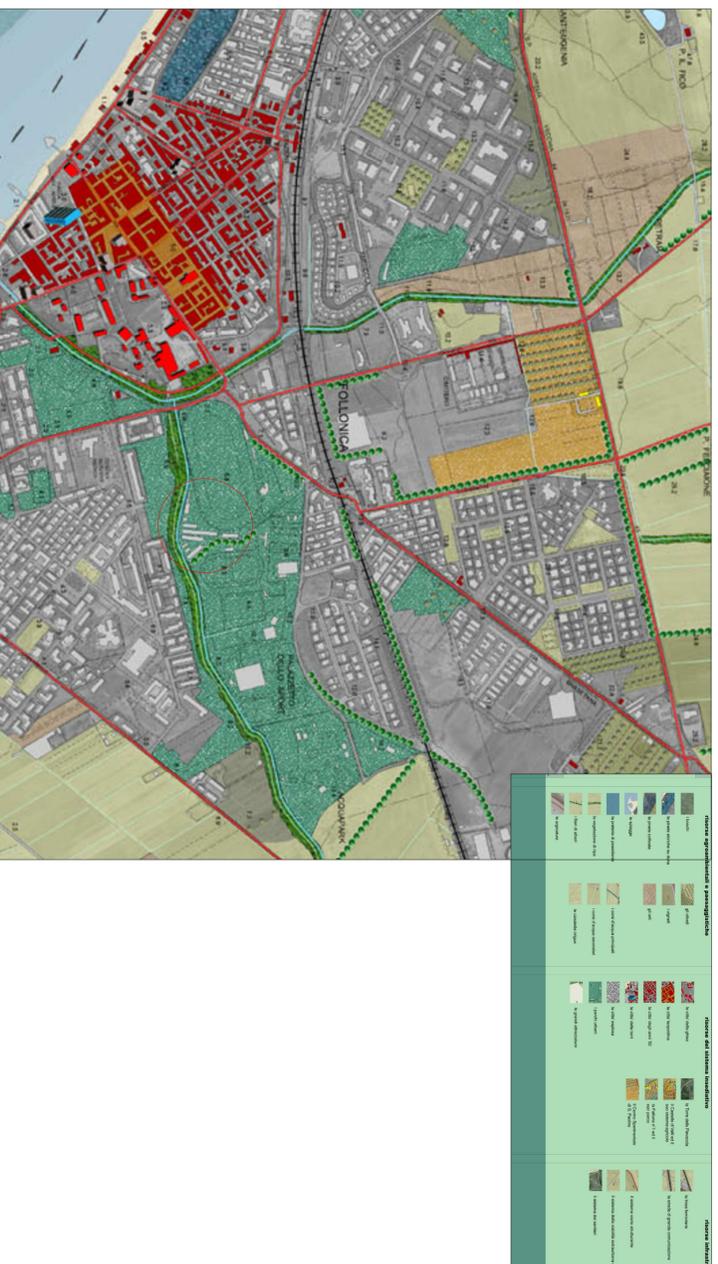

Stralcio della carta " Il patrimonio del territorio" - P.S. del Comune di Follonica

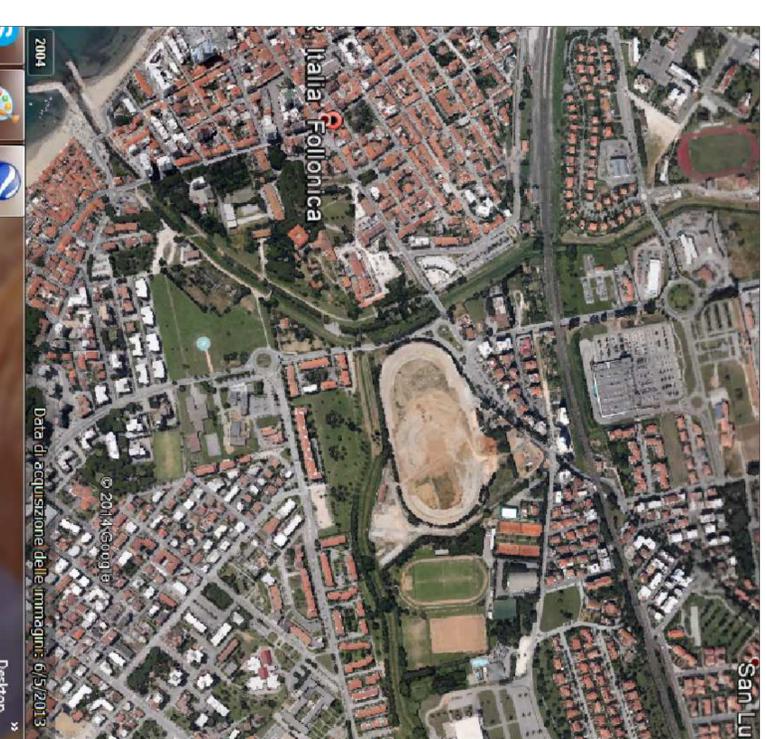

Sovrapposizione della Mappa Catastale con Foto Aerea  
Foglio 33 Particelle 9 - 12-13-14-15- 16 e 45