



PLANIMETRIA GENERALE IMPIANTO
SCALA 1:1000

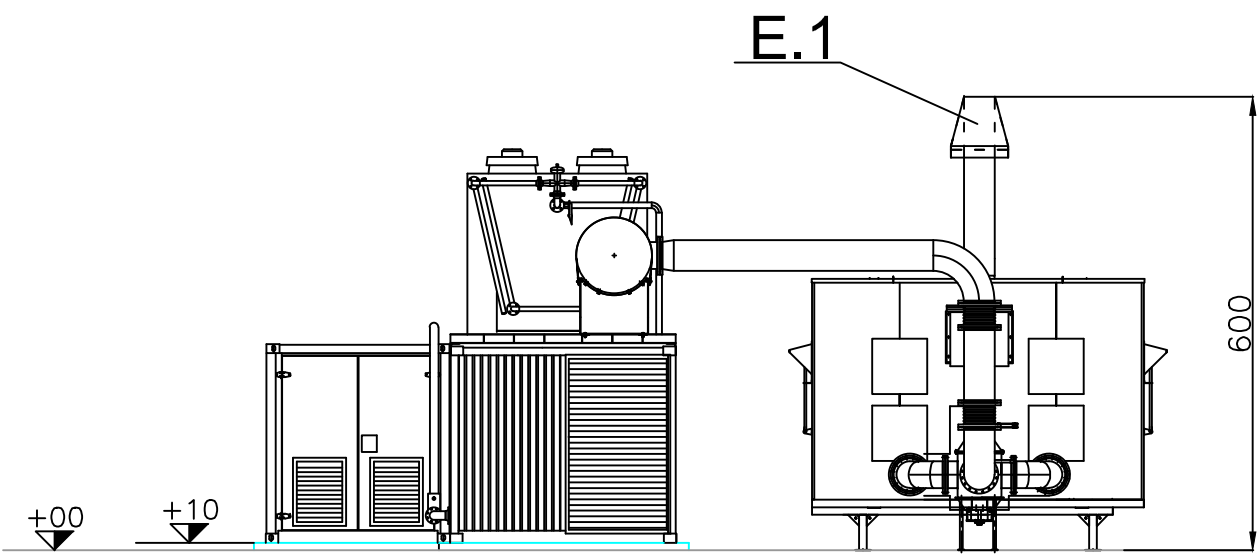


ESTRATTO PLANIMETRICO
SCALA 1:500


LEGENDA	
1	CONTAINER GRUPPO DI COGENERAZIONE A BIOGAS
2	CABINA ELETTRICA
3	CONTAINER TRASFORMATORE
4	SKID CON VASCHE PER OLIO LUBRIFICANTE E GLICOLE
5	POSTCOMBUSTORE
6	VASCHE STOCCAGGIO OLIO
7	GRUPPO FRIGORIFERO
8	STAZIONE DI ESTRAZIONE DEL BIOGAS
9	ANALIZZATORE BIOGAS
10	SCAMBIATORE DI CALORE LINEE BIOGAS
11	TORCIA DI COMBUSTIONE EMERGENZA BIOGAS
12	TUBAZIONE INOX AL CONTAINER
13	TUBAZIONE INOX ALLA TORCIA
14	SCARICATORI DI CONDENSA INTERRATO
15	SCAMBIATORE DI CALORE PER IL RECUPERO TERMICO (LINEA FUMI)
16	SCAMBIATORE DI CALORE PER IL RECUPERO TERMICO (MOTORE)
17	GENERATORE DI EMERGENZA ALIMENTATO A GASOLIO

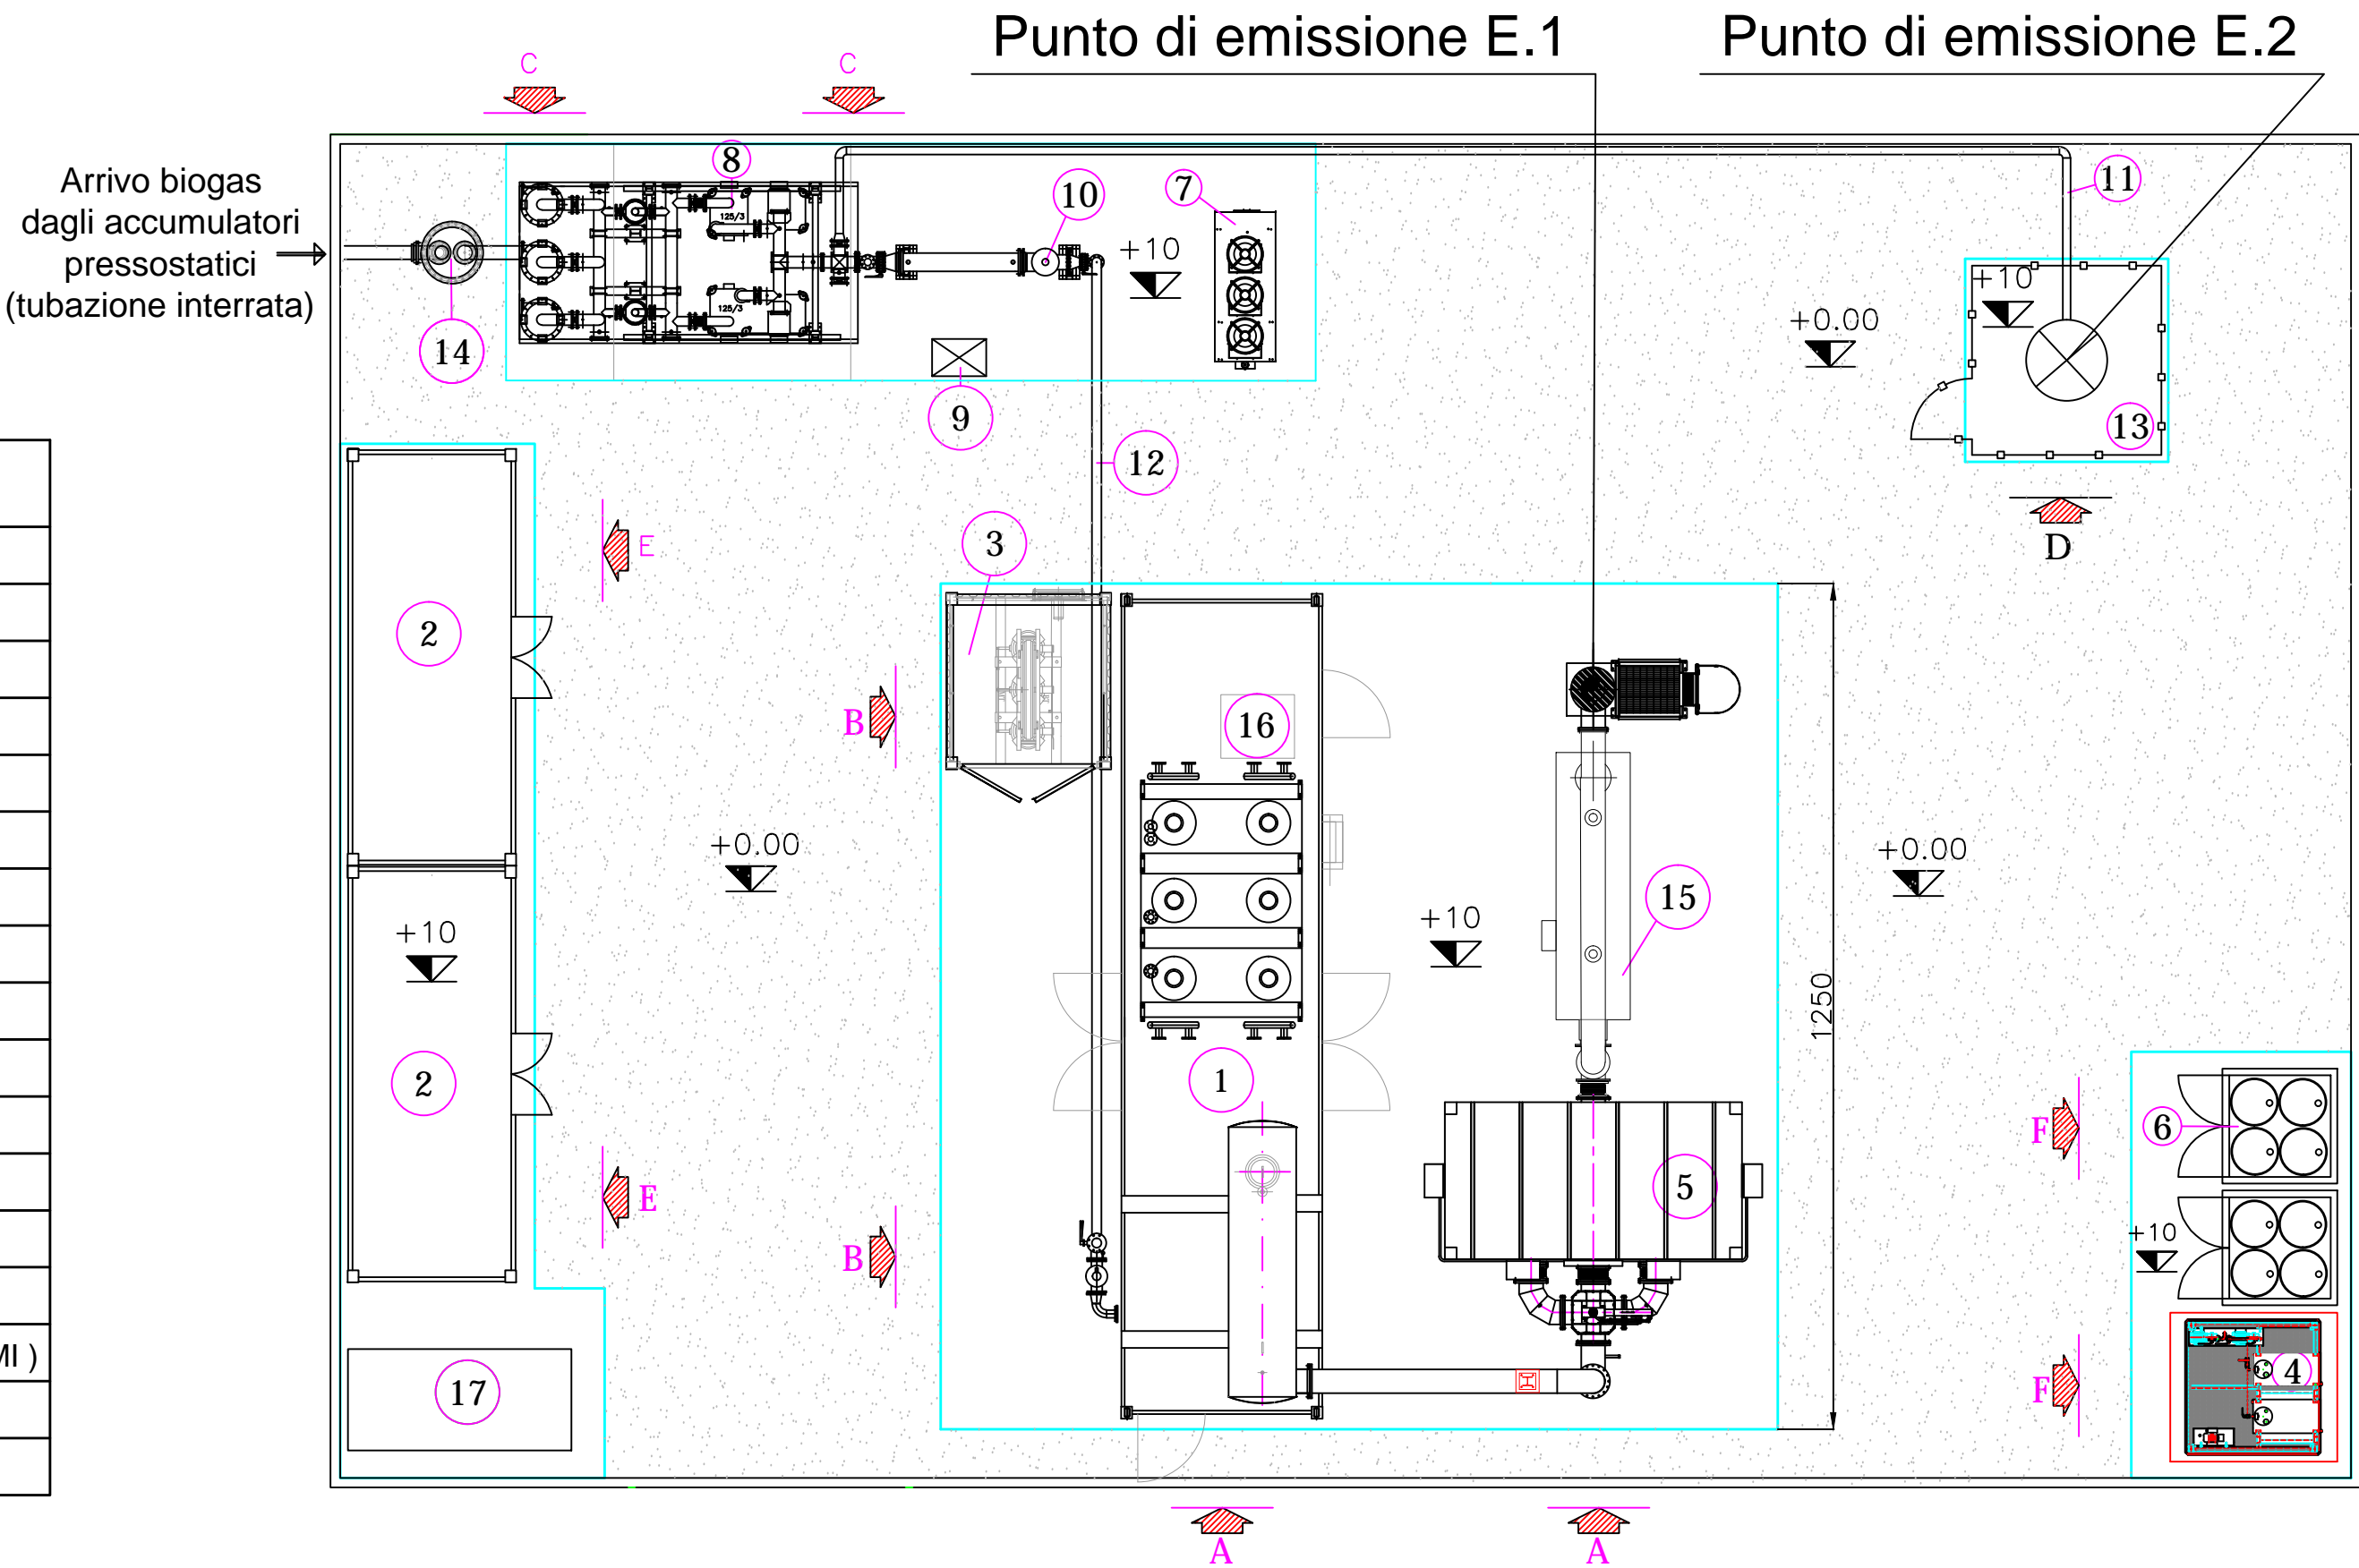


Vista " A - A "

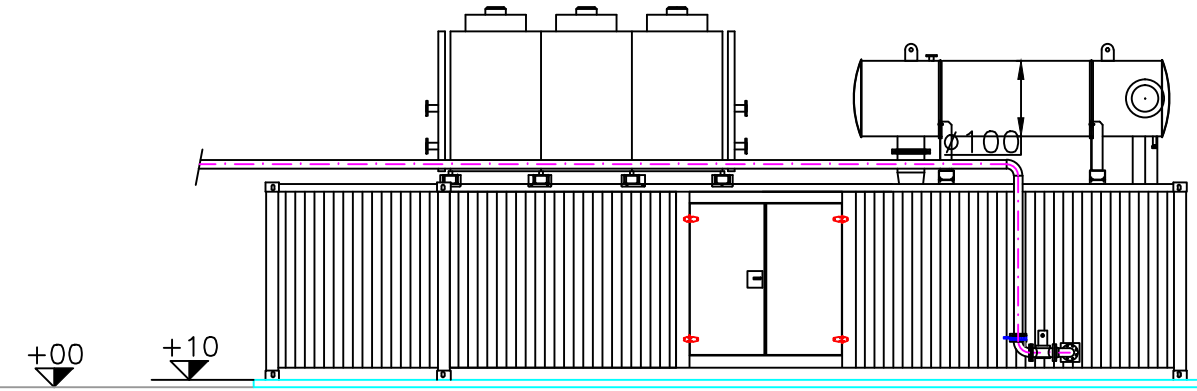


Vista " B - B "

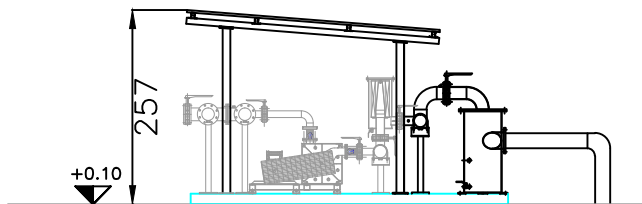


Vista " C - C "

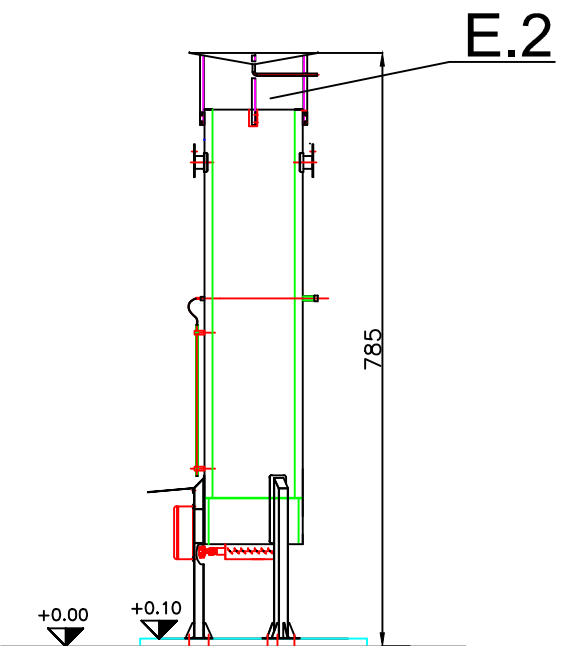

Vista " D "

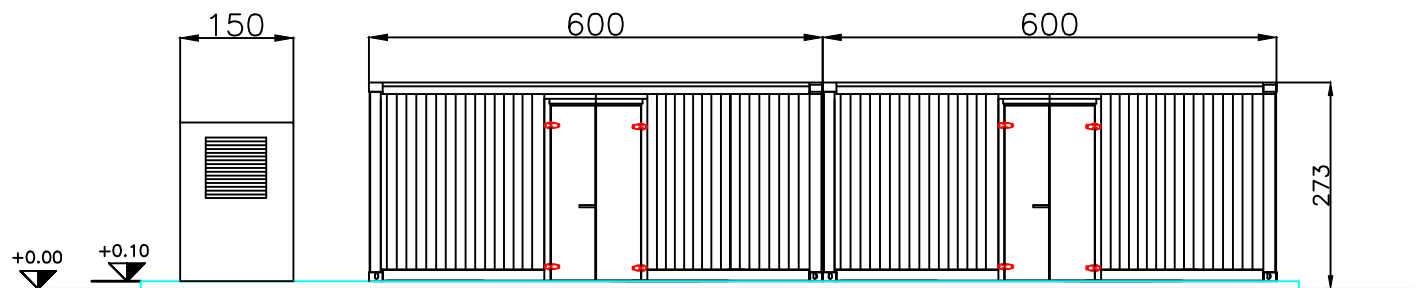

Vista " E - E "

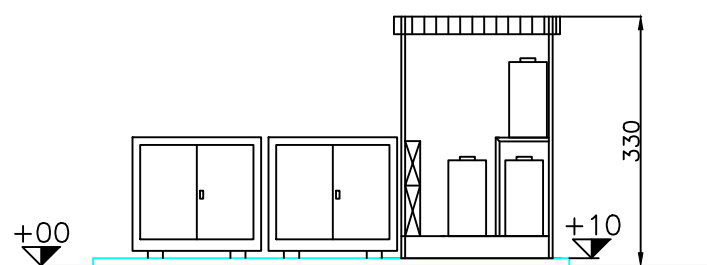

Vista " F - F "

PROVINCIA DI GROSSETO
COMUNE DI CAMPAGNATICO



Oggetto: **PROGETTO DEFINITIVO**
IMPIANTO DI RECUPERO LETAME E FRAZIONE UMIDA
DEI RIFIUTI PER LA PRODUZIONE DI COMPOST ED ENERGIA
MODIFICA DI PROGETTO DI IMPIANTO PER IL SOLO RECUPERO DEL LETAME GIA AUTORIZZATO
CON A.U. DELLA PROVINCIA DI GROSSETO EX D.D. 582 DEL 23/02/2009

Committente: **MARCOPOLo Engineering S.p.a.**

Progettista Incaricato:
Dott. Ing. Davide Aprile



N. Disegno:
217-MS005

Tavola N:
10

Scala:
1:100

Data:
09/04/14

Titolo:
TAVOLA 10
PLANIMETRIA IMPIANTI (EMISSIONI IN ATMOSFERA)
IMPIANTO DI COGERAZIONE CON PUNTI DI EMISSIONE

Disegnatore:
EI.M

Rev.	Data	Disegn.	Descrizione	Approv.

Documento di proprietà esclusiva della MARCOPOLo ENGINEERING SPA - SISTEMI ECOLOGICI.
E' vietata la sua riproduzione, anche parziale, e la consegna a terzi senza preventiva autorizzazione scritta.
(Artt. 621, 622 e 623 codice penale, 2105, 2598 codice civile., Artt. 98 e 99 D.lvo 10.2.2005 n. 30)