


BIOFILTRO

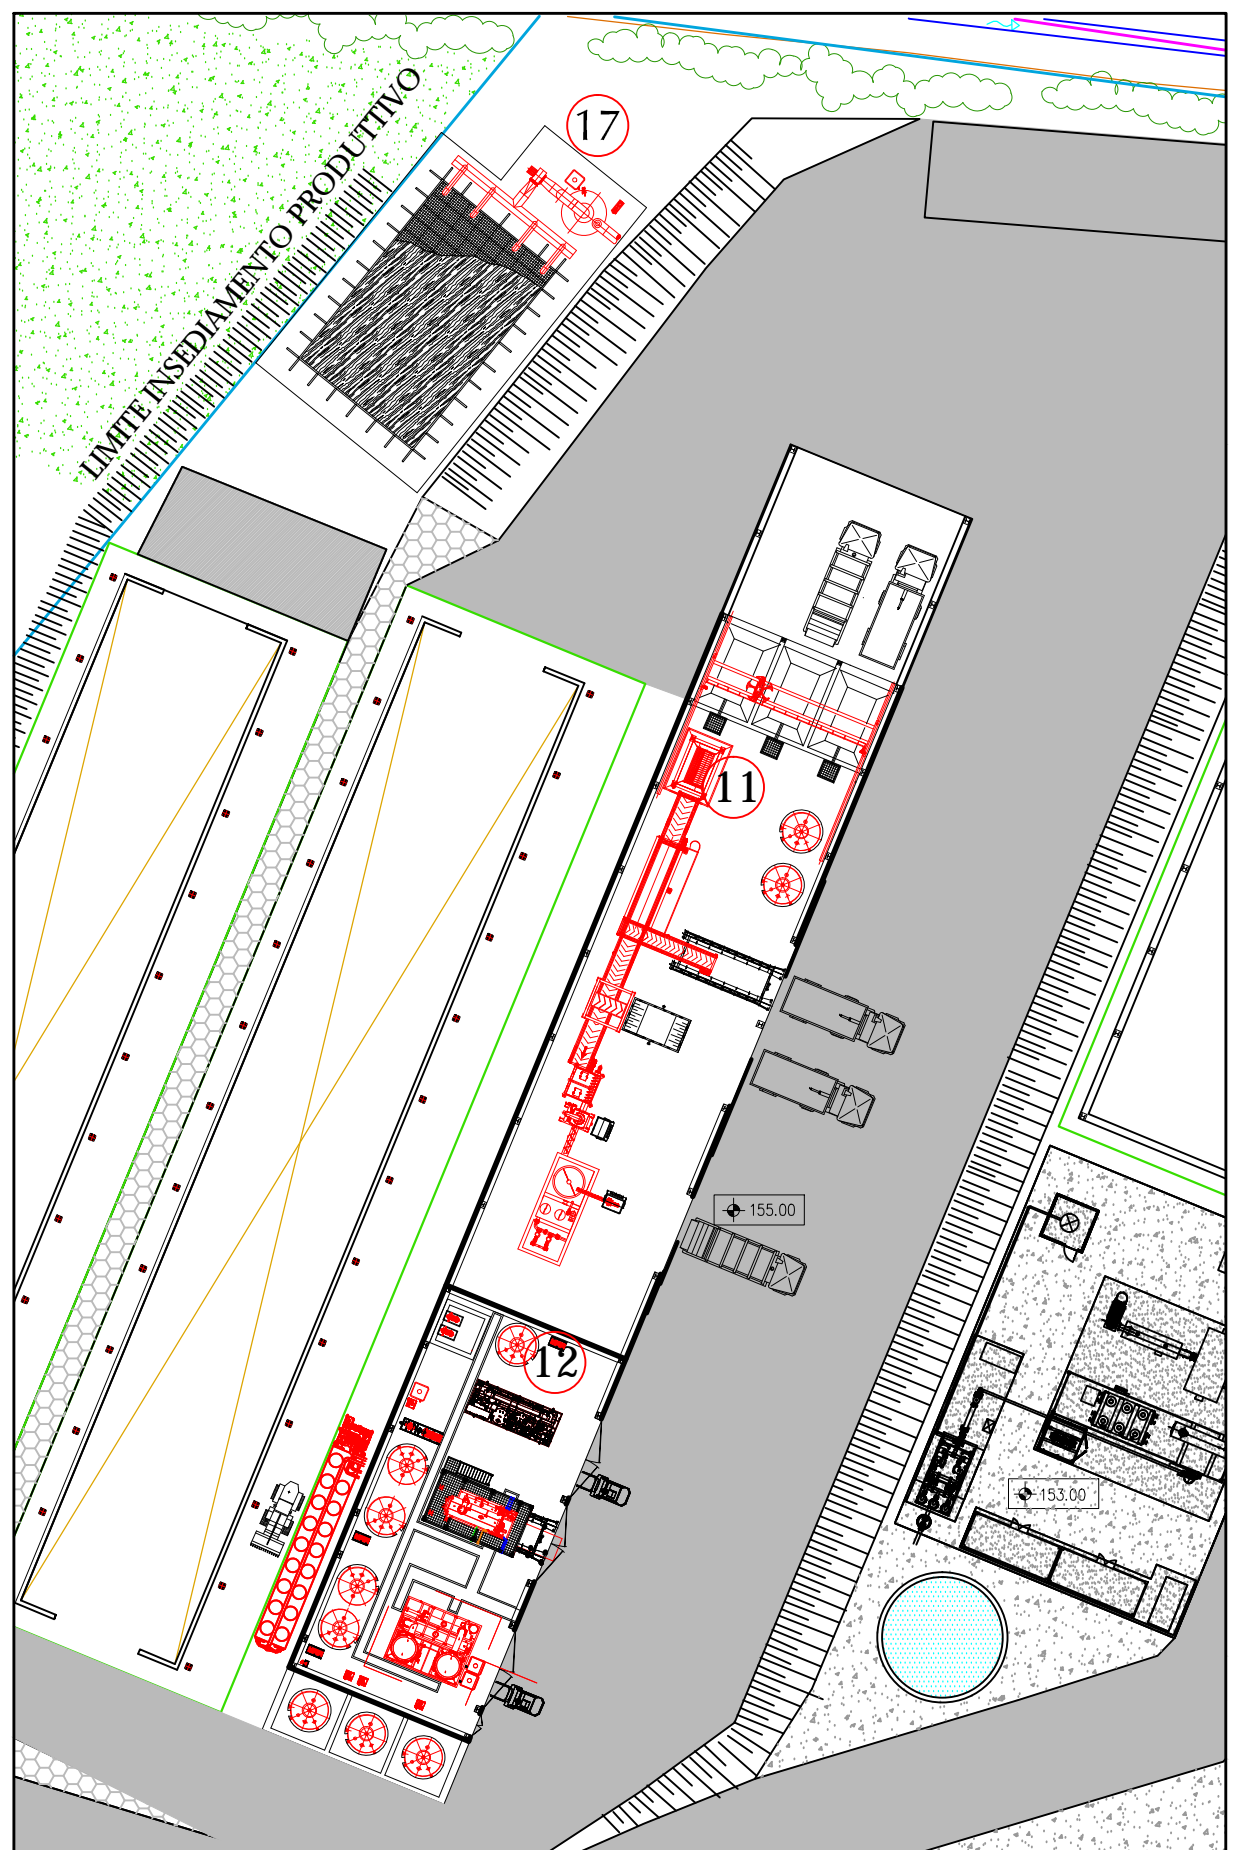

ESTRATTO PLANIMETRICO
SCALA 1:500

PROVINCIA DI GROSSETO
COMUNE DI CAMPAGNATICO



Oggetto: **PROGETTO DEFINITIVO
IMPIANTO DI RECUPERO LETAME E FRAZIONE UMIDA
DEI RIFIUTI PER LA PRODUZIONE DI COMPOST ED ENERGIA**
MODIFICA DI PROGETTO DI IMPIANTO PER IL SOLO RECUPERO DEL LETAME GIA AUTORIZZATO
CON A.U. DELLA PROVINCIA DI GROSSETO EX D.D. 582 DEL 23/02/2009

Committente: **MARCOPOLLO Engineering S.p.a.**

Progettista Incaricato: **Dott. Ing. Davide Aprile**

N. Disegno: **217-MS005** Titolo: **TAVOLA 08**
Tavola N: **08** Modifica N: **00**
Scala: **1:200** Formato: **A1**
Data: **09/04/14** Disegnatore: **El.M.** Note:

Rev. Data Disegn. Descrizione Approv.

Documento di proprietà esclusiva della MARCOPOLLO ENGINEERING SPA - SISTEMI ECOLOGICI.
E' vietata la sua riproduzione, anche parziale, e la consegna a terzi senza preventiva autorizzazione scritta.
(Artt. 621, 622 e 623 codice penale, 2105, 2598 codice civile, Artt. 98 e 99 D.lvo 10.2.2005 n. 30)