


PROVINCIA DI GROSSETO
COMUNE DI CAMPAGNATICO



Oggetto: **PROGETTO DEFINITIVO**
IMPIANTO DI RECUPERO LETAME E FRAZIONE UMIDA
DEI RIFIUTI PER LA PRODUZIONE DI COMPOST ED ENERGIA
MODIFICA DI PROGETTO DI IMPIANTO PER IL SOLO RECUPERO DEL LETAME GIA AUTORIZZATO
CON A.U. DELLA PROVINCIA DI GROSSETO EX D.D. 382 DEL 23/02/2009

Committente: **MARCOPOLo Engineering S.p.a.**

Progettista Incaricato:
Dott. Ing. Davide Aprile

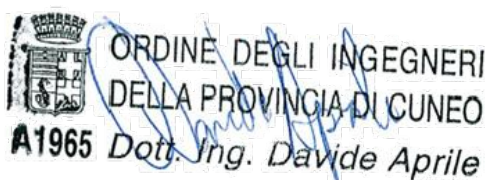

N. Disegno:

217-MS005

Titolo:

TAVOLA 09

Tavola N:

09

Modifica N:

00

Scala:

1:100

Formato:

A0

Data:

09/04/14


Disegnatore:

El.M


Note:

| Rev. | Data | Disegn. | Descrizione | Approv. |
|------|------|---------|-------------|---------|
| | | | | |
| | | | | |
| | | | | |


Documento di proprietà esclusiva della MARCOPOLo ENGINEERING SPA - SISTEMI ECOLOGICI.
E' vietata la sua riproduzione, anche parziale, e la consegna a terzi senza preventiva autorizzazione scritta.
(Artt. 621, 622 e 623 codice penale, 2105, 2598 codice civile., Artt. 98 e 99 D.lvo 10.2.2005 n. 30)

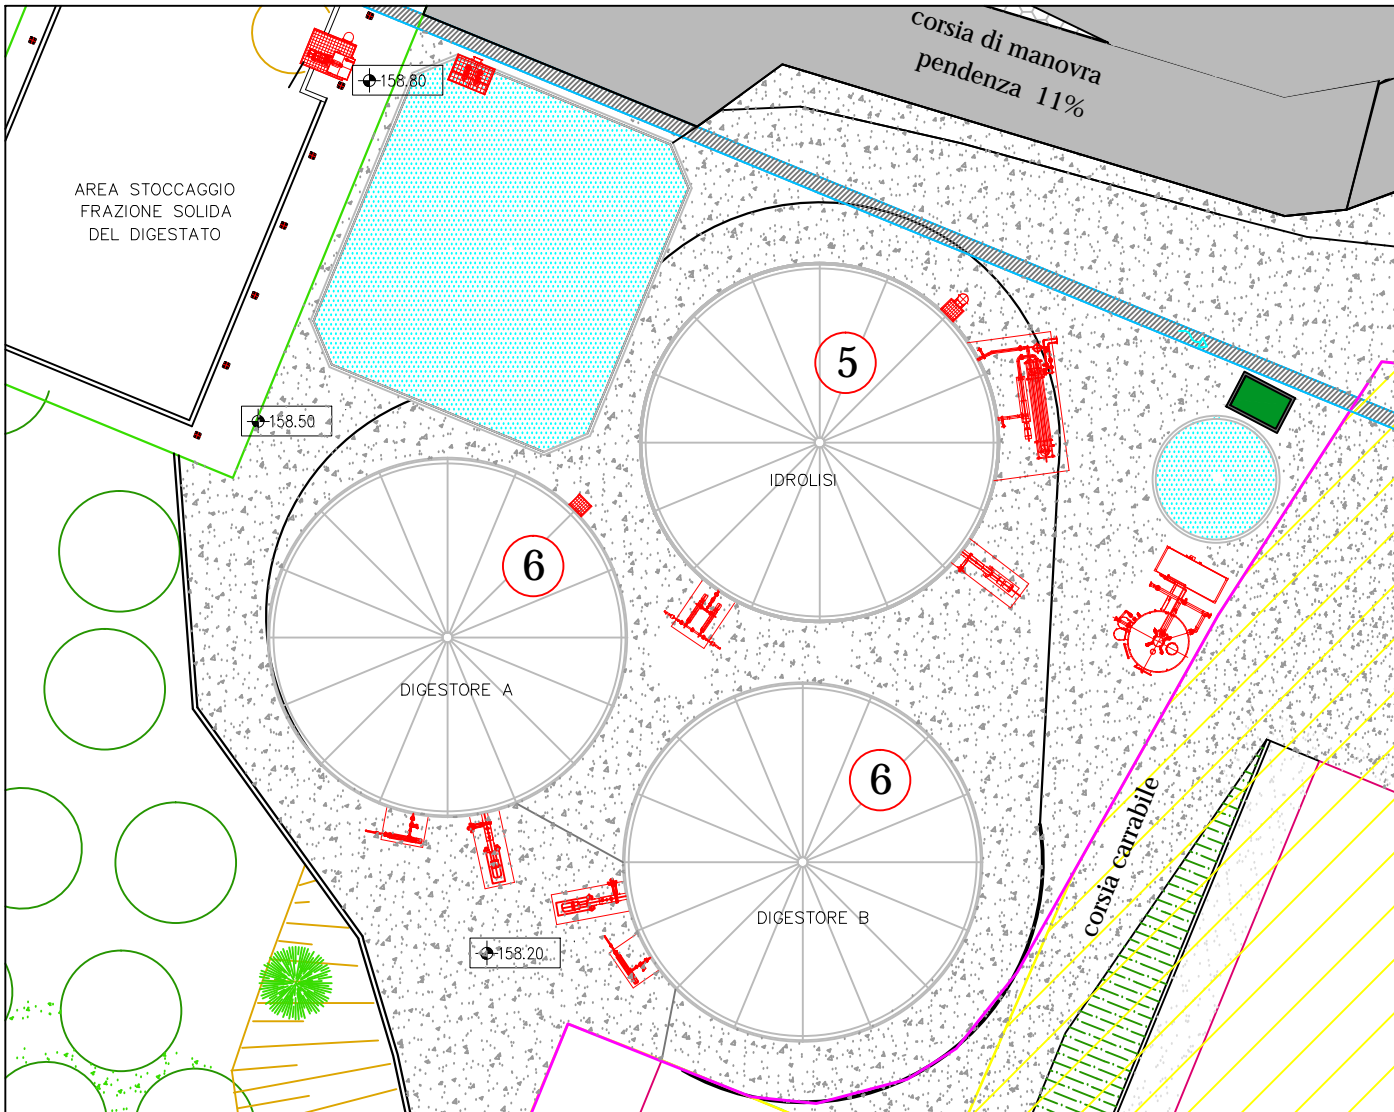


PLANIMETRIA
SCALA 1:500

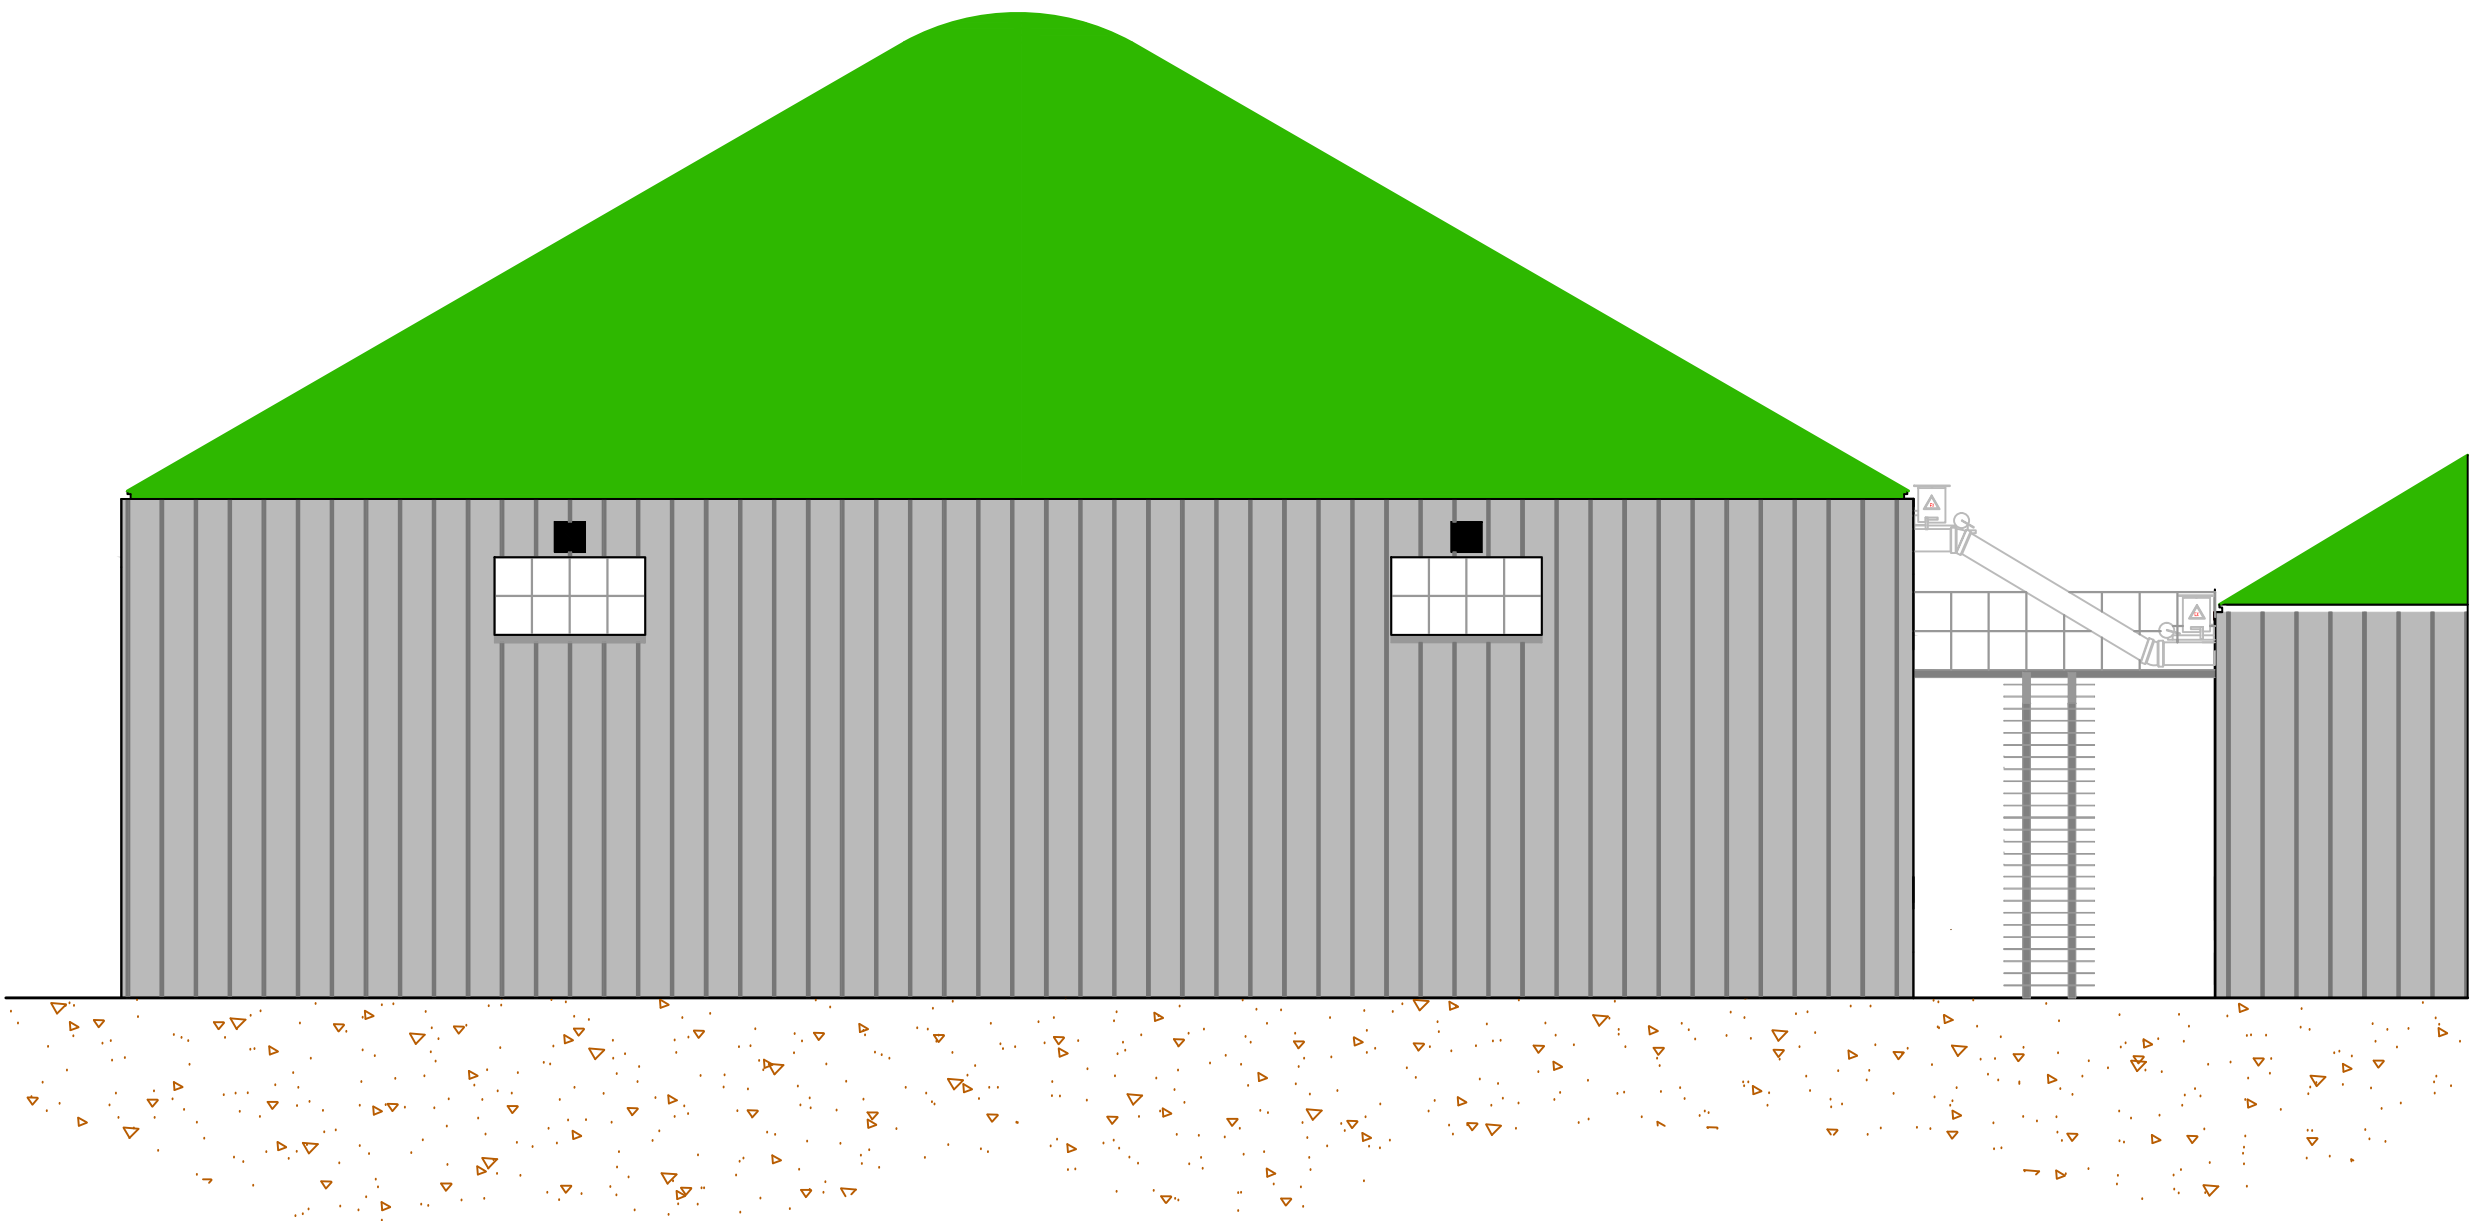

PROSPETTO
SCALA 1:100

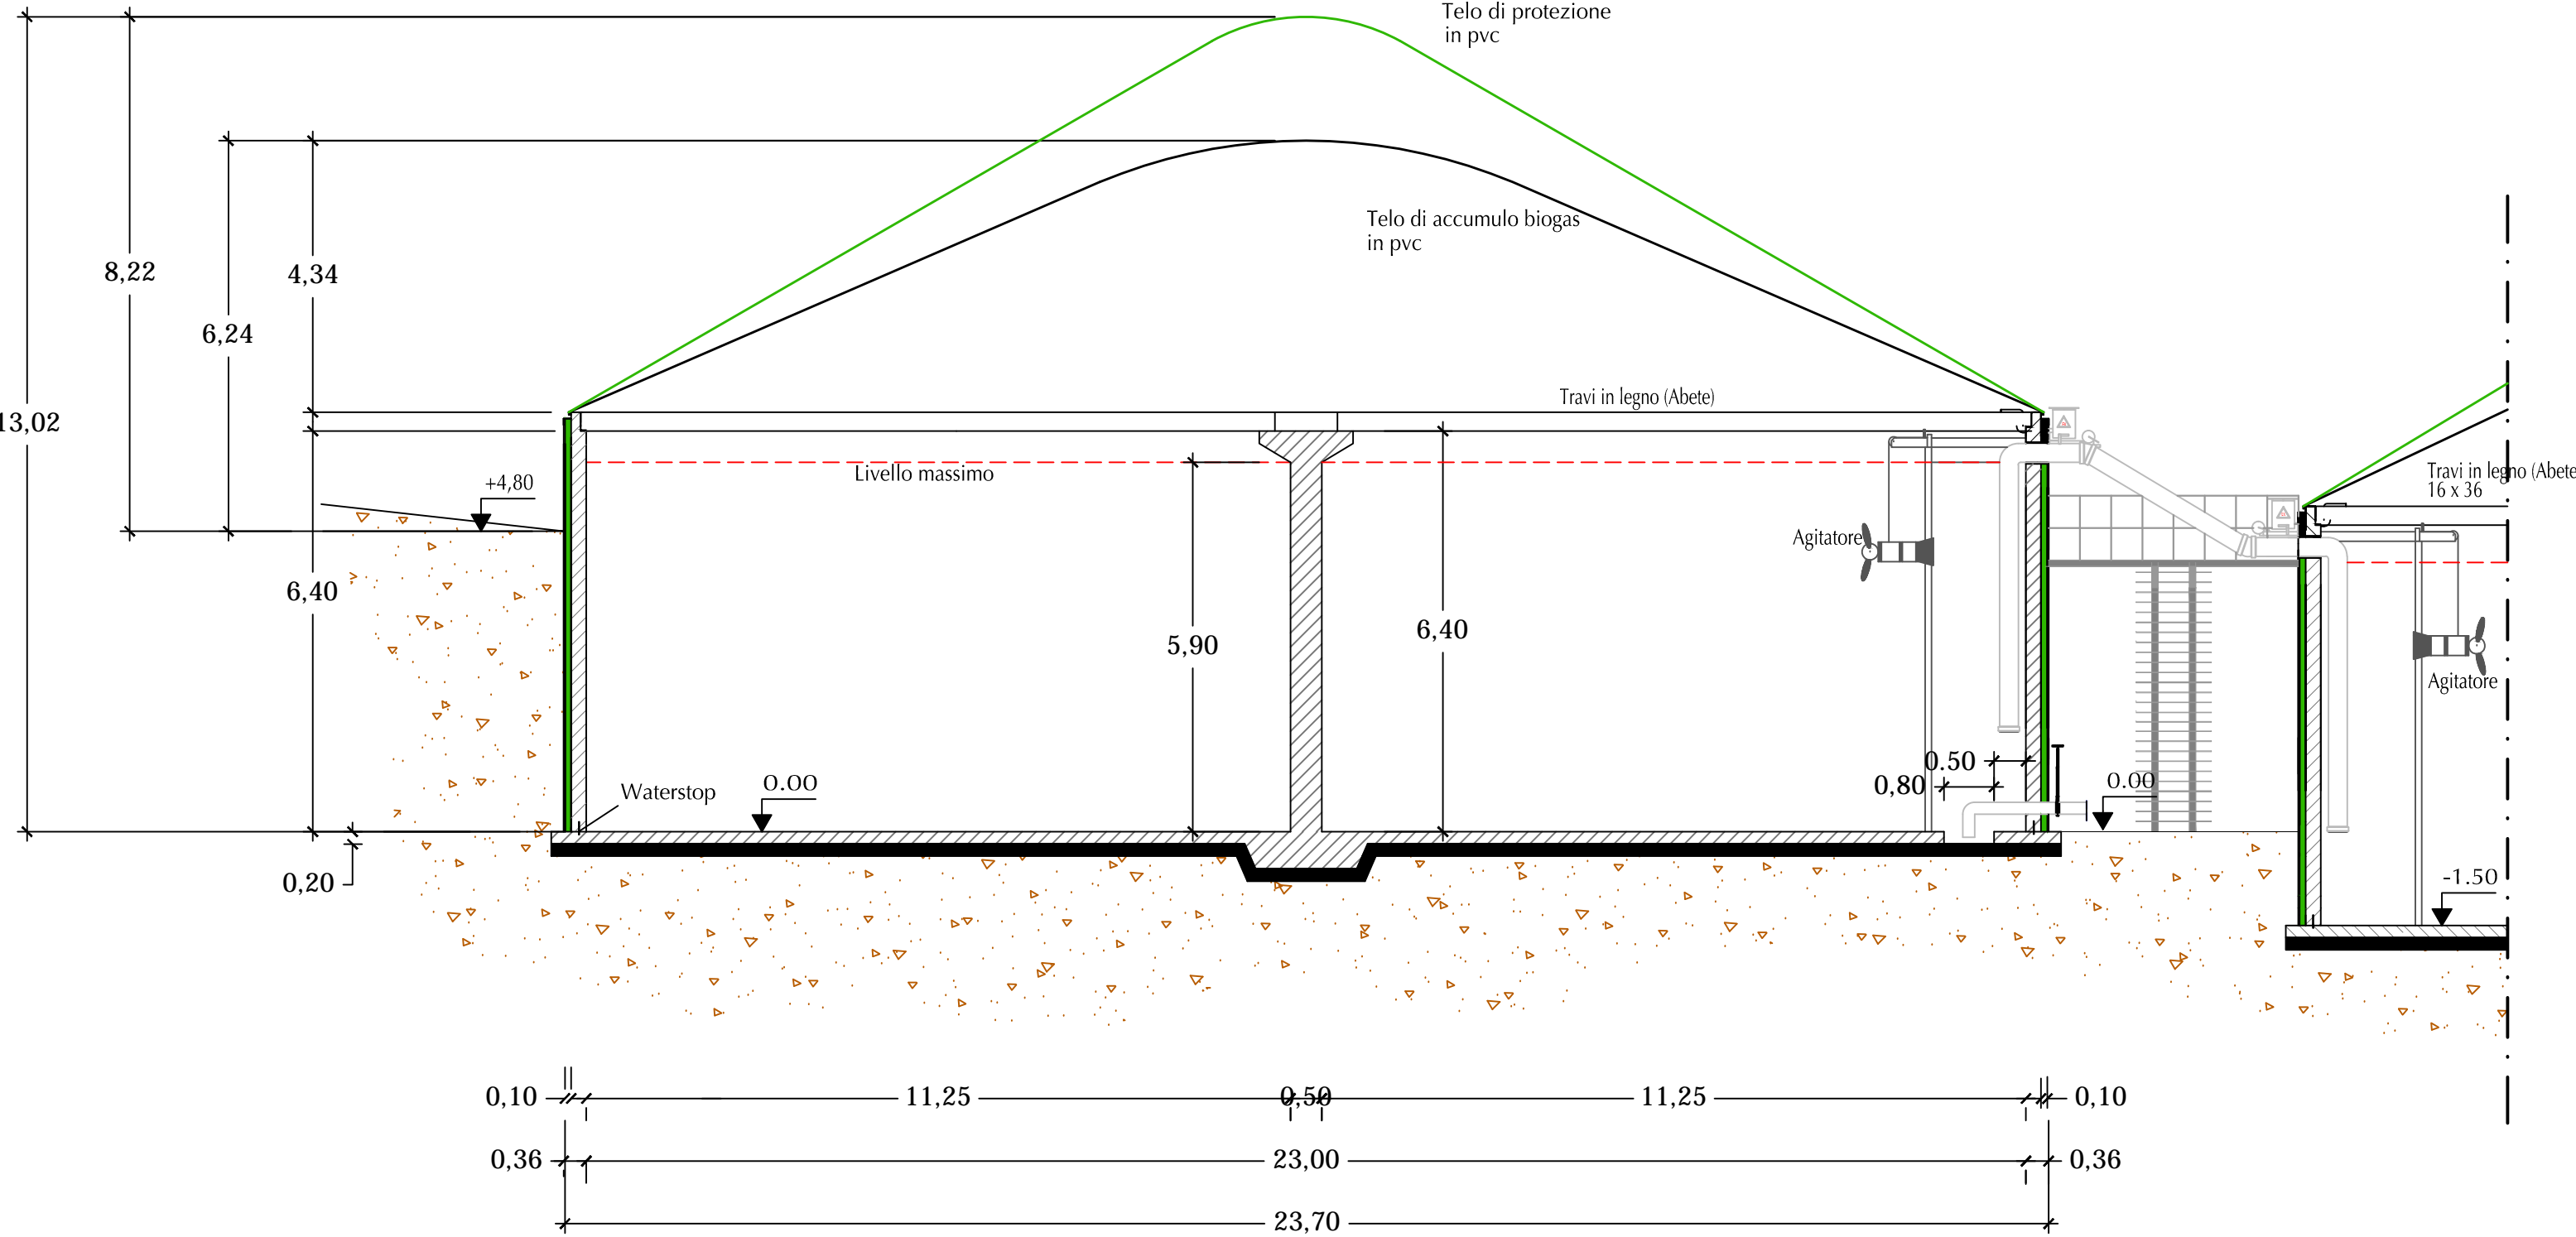

SEZIONE A - A
SCALA 1:100

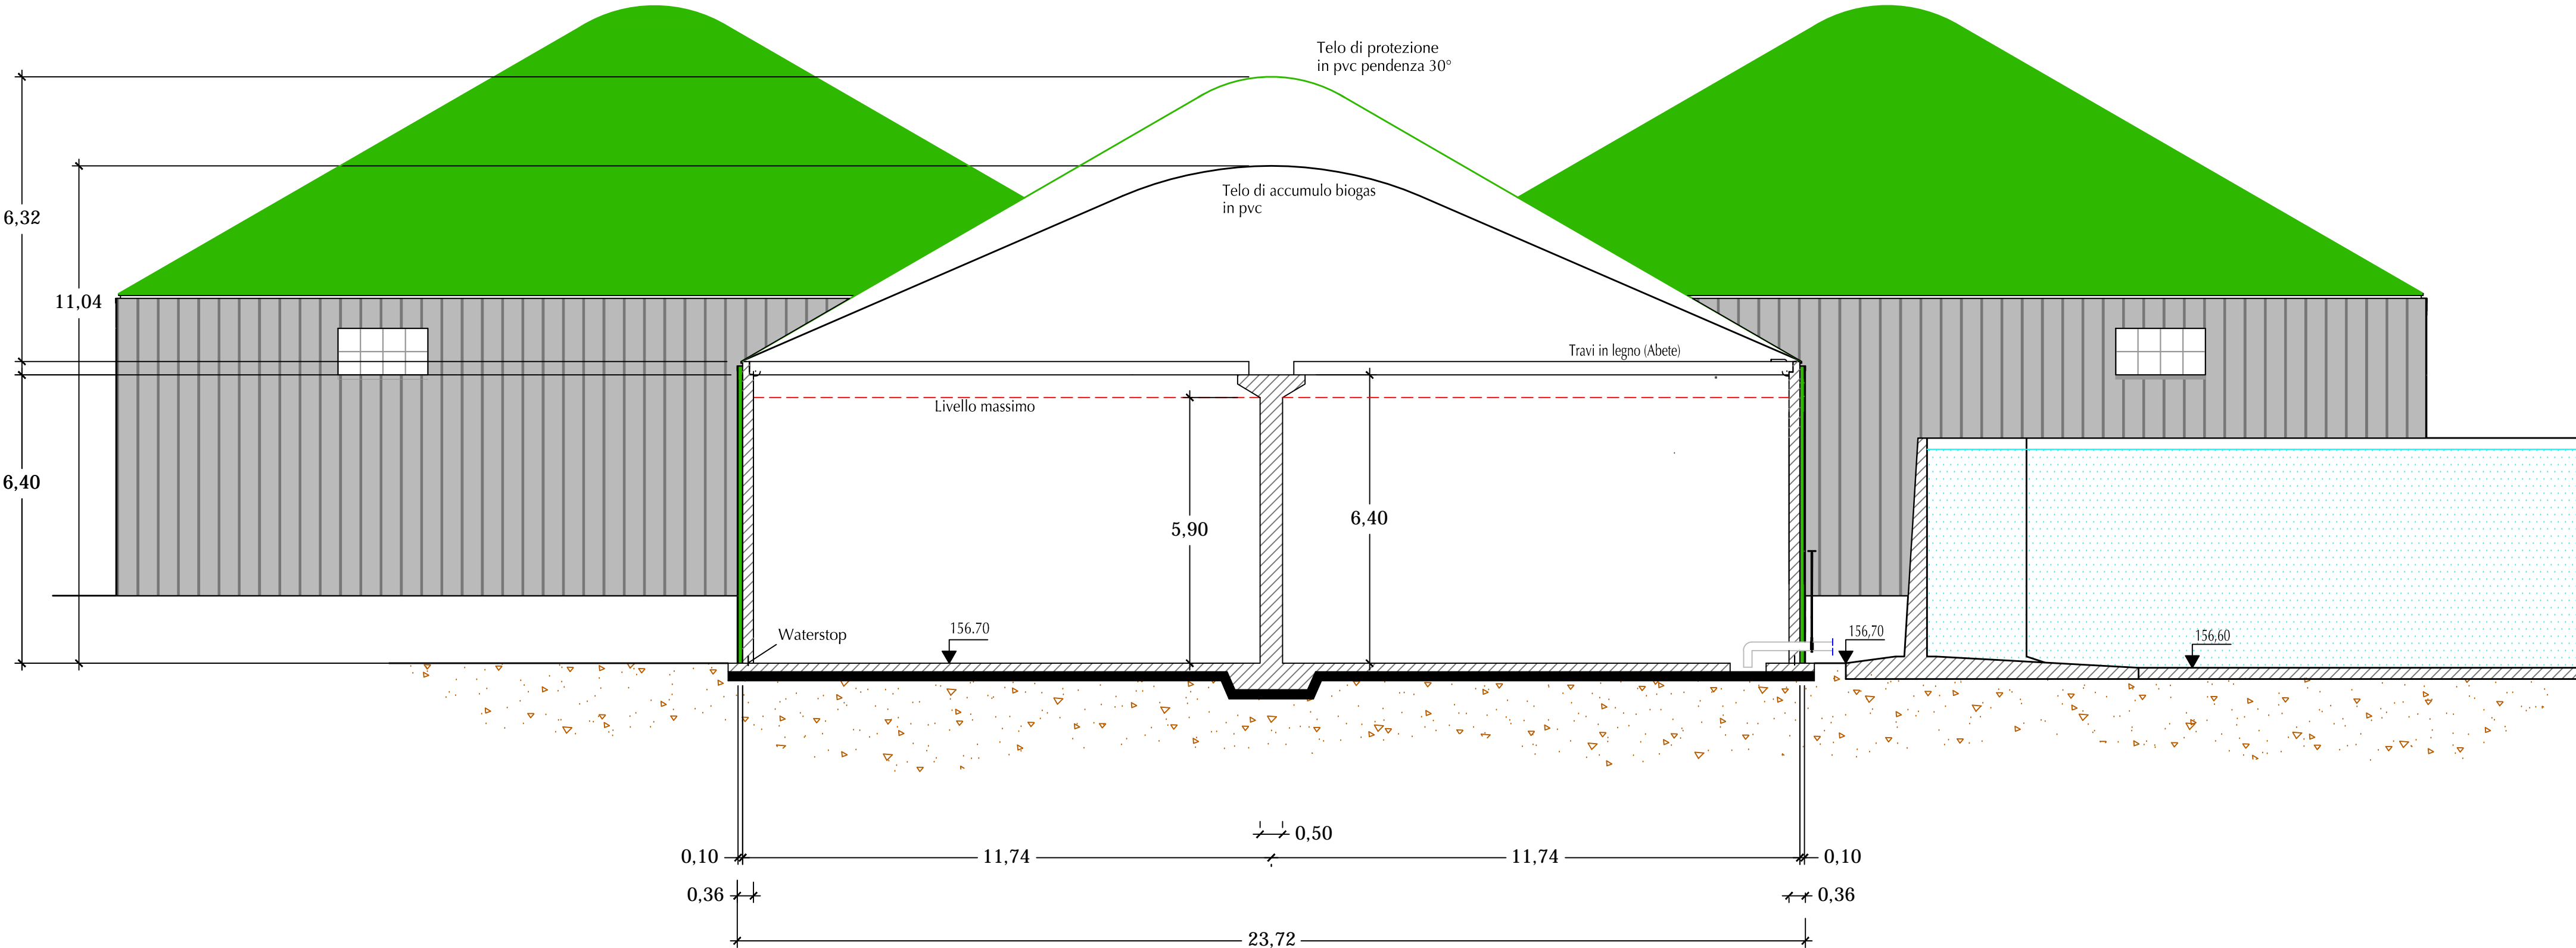

SEZIONE B - B
SCALA 1:100