



Estratto catastrale Foglio 5 del Comune di Campagnatico  
aggiornato al 26 maggio 2011 Scala 1:4.000

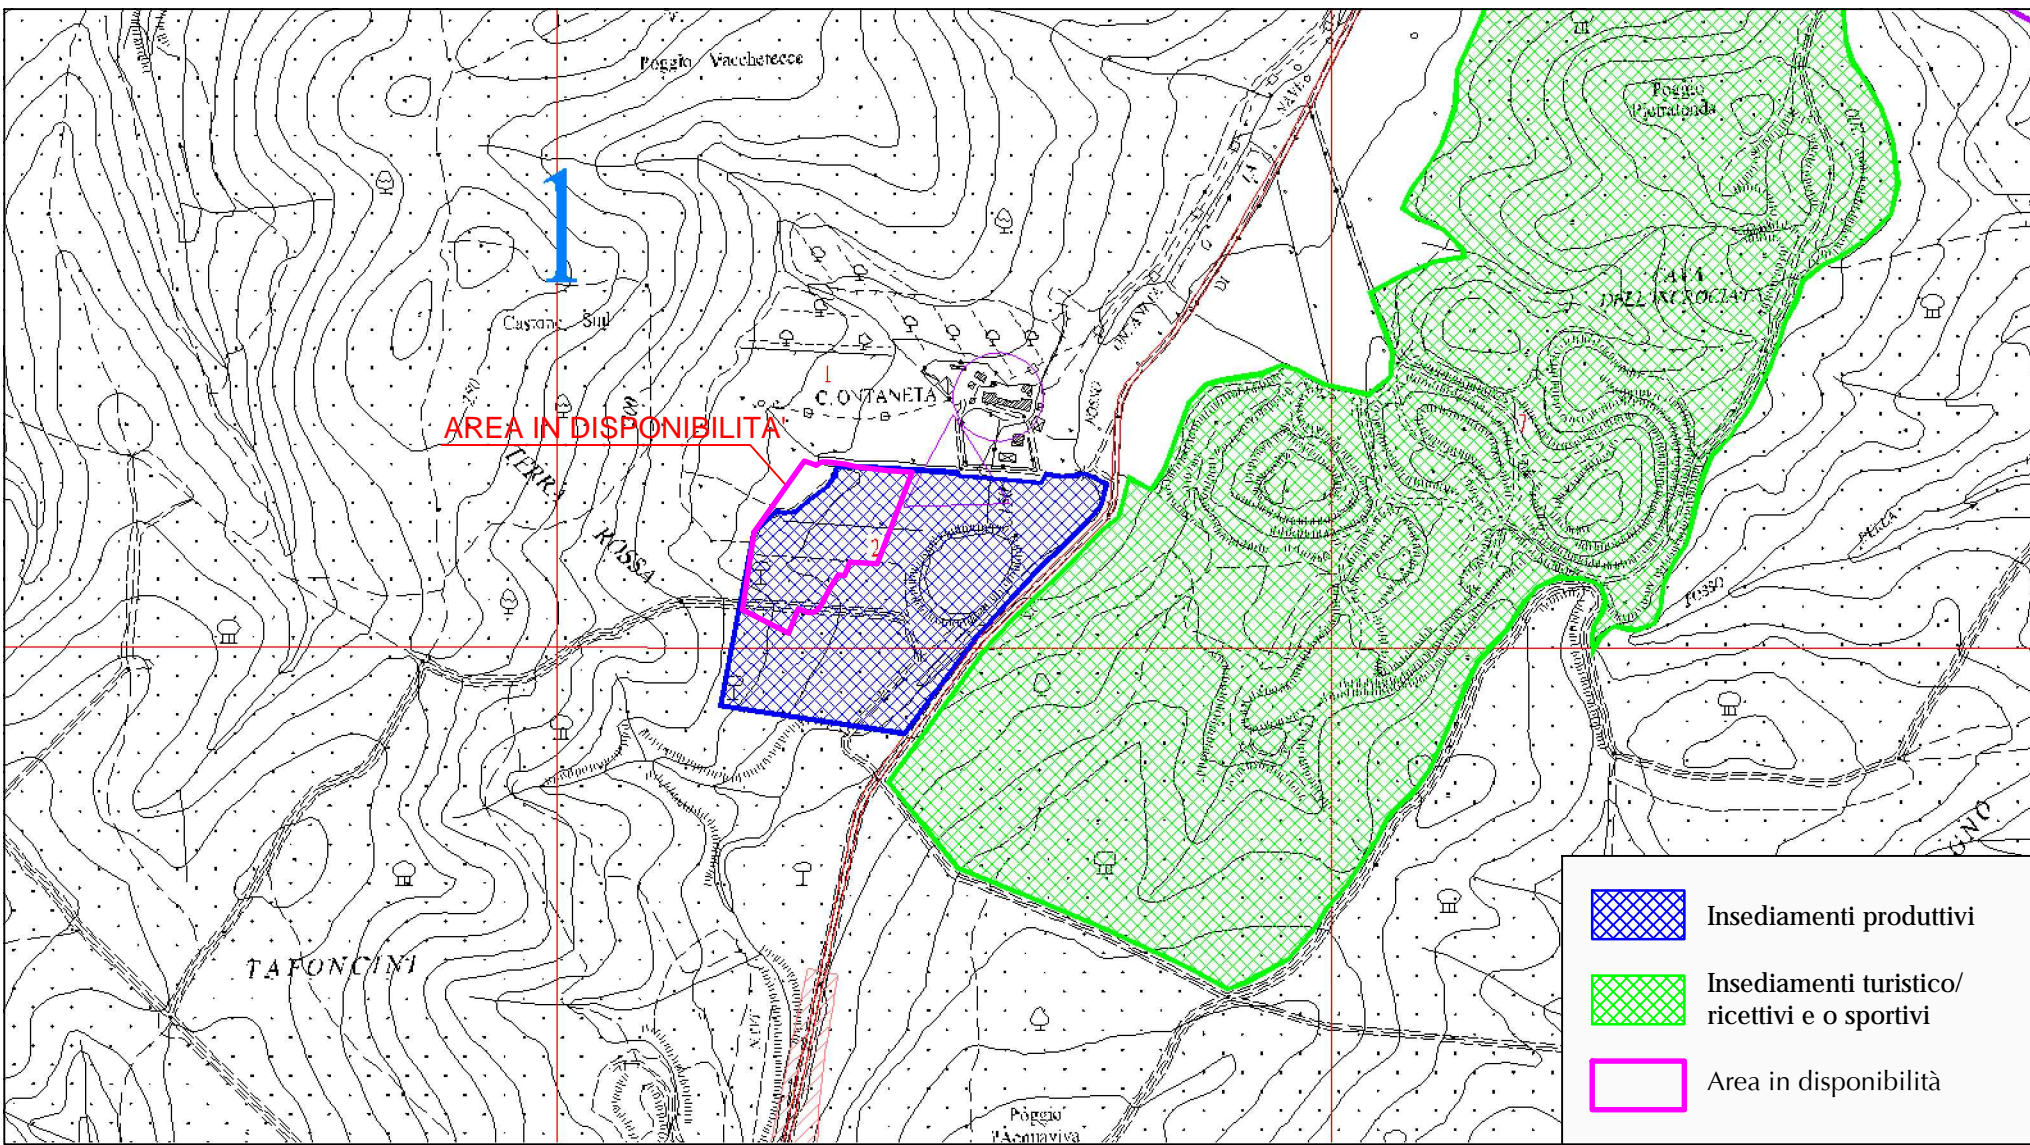


Estratto Tav. 9 R.U. I Boschi di Montersaio Scala 1:10.000

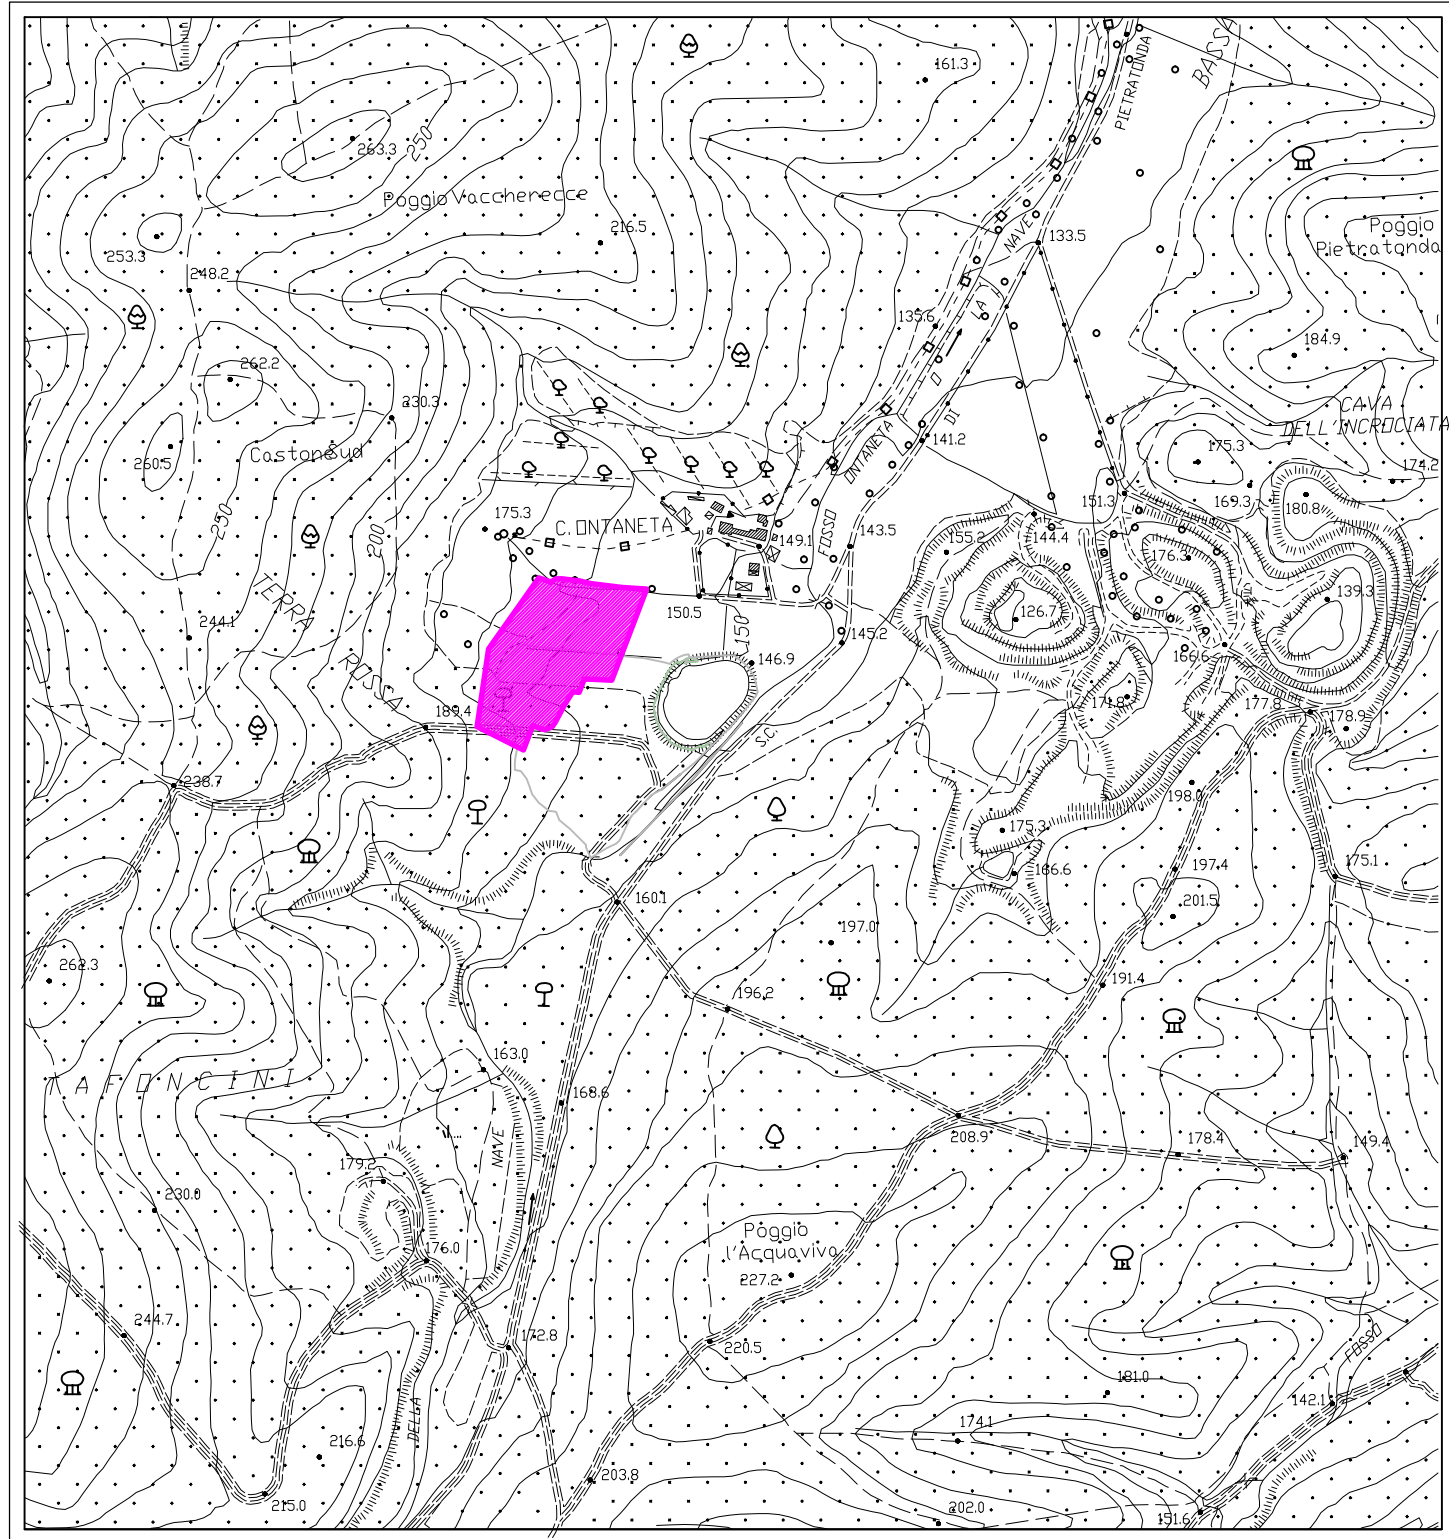


Ubicazione su CTR Scala 1:10.000



Ortofoto su scala di dettaglio

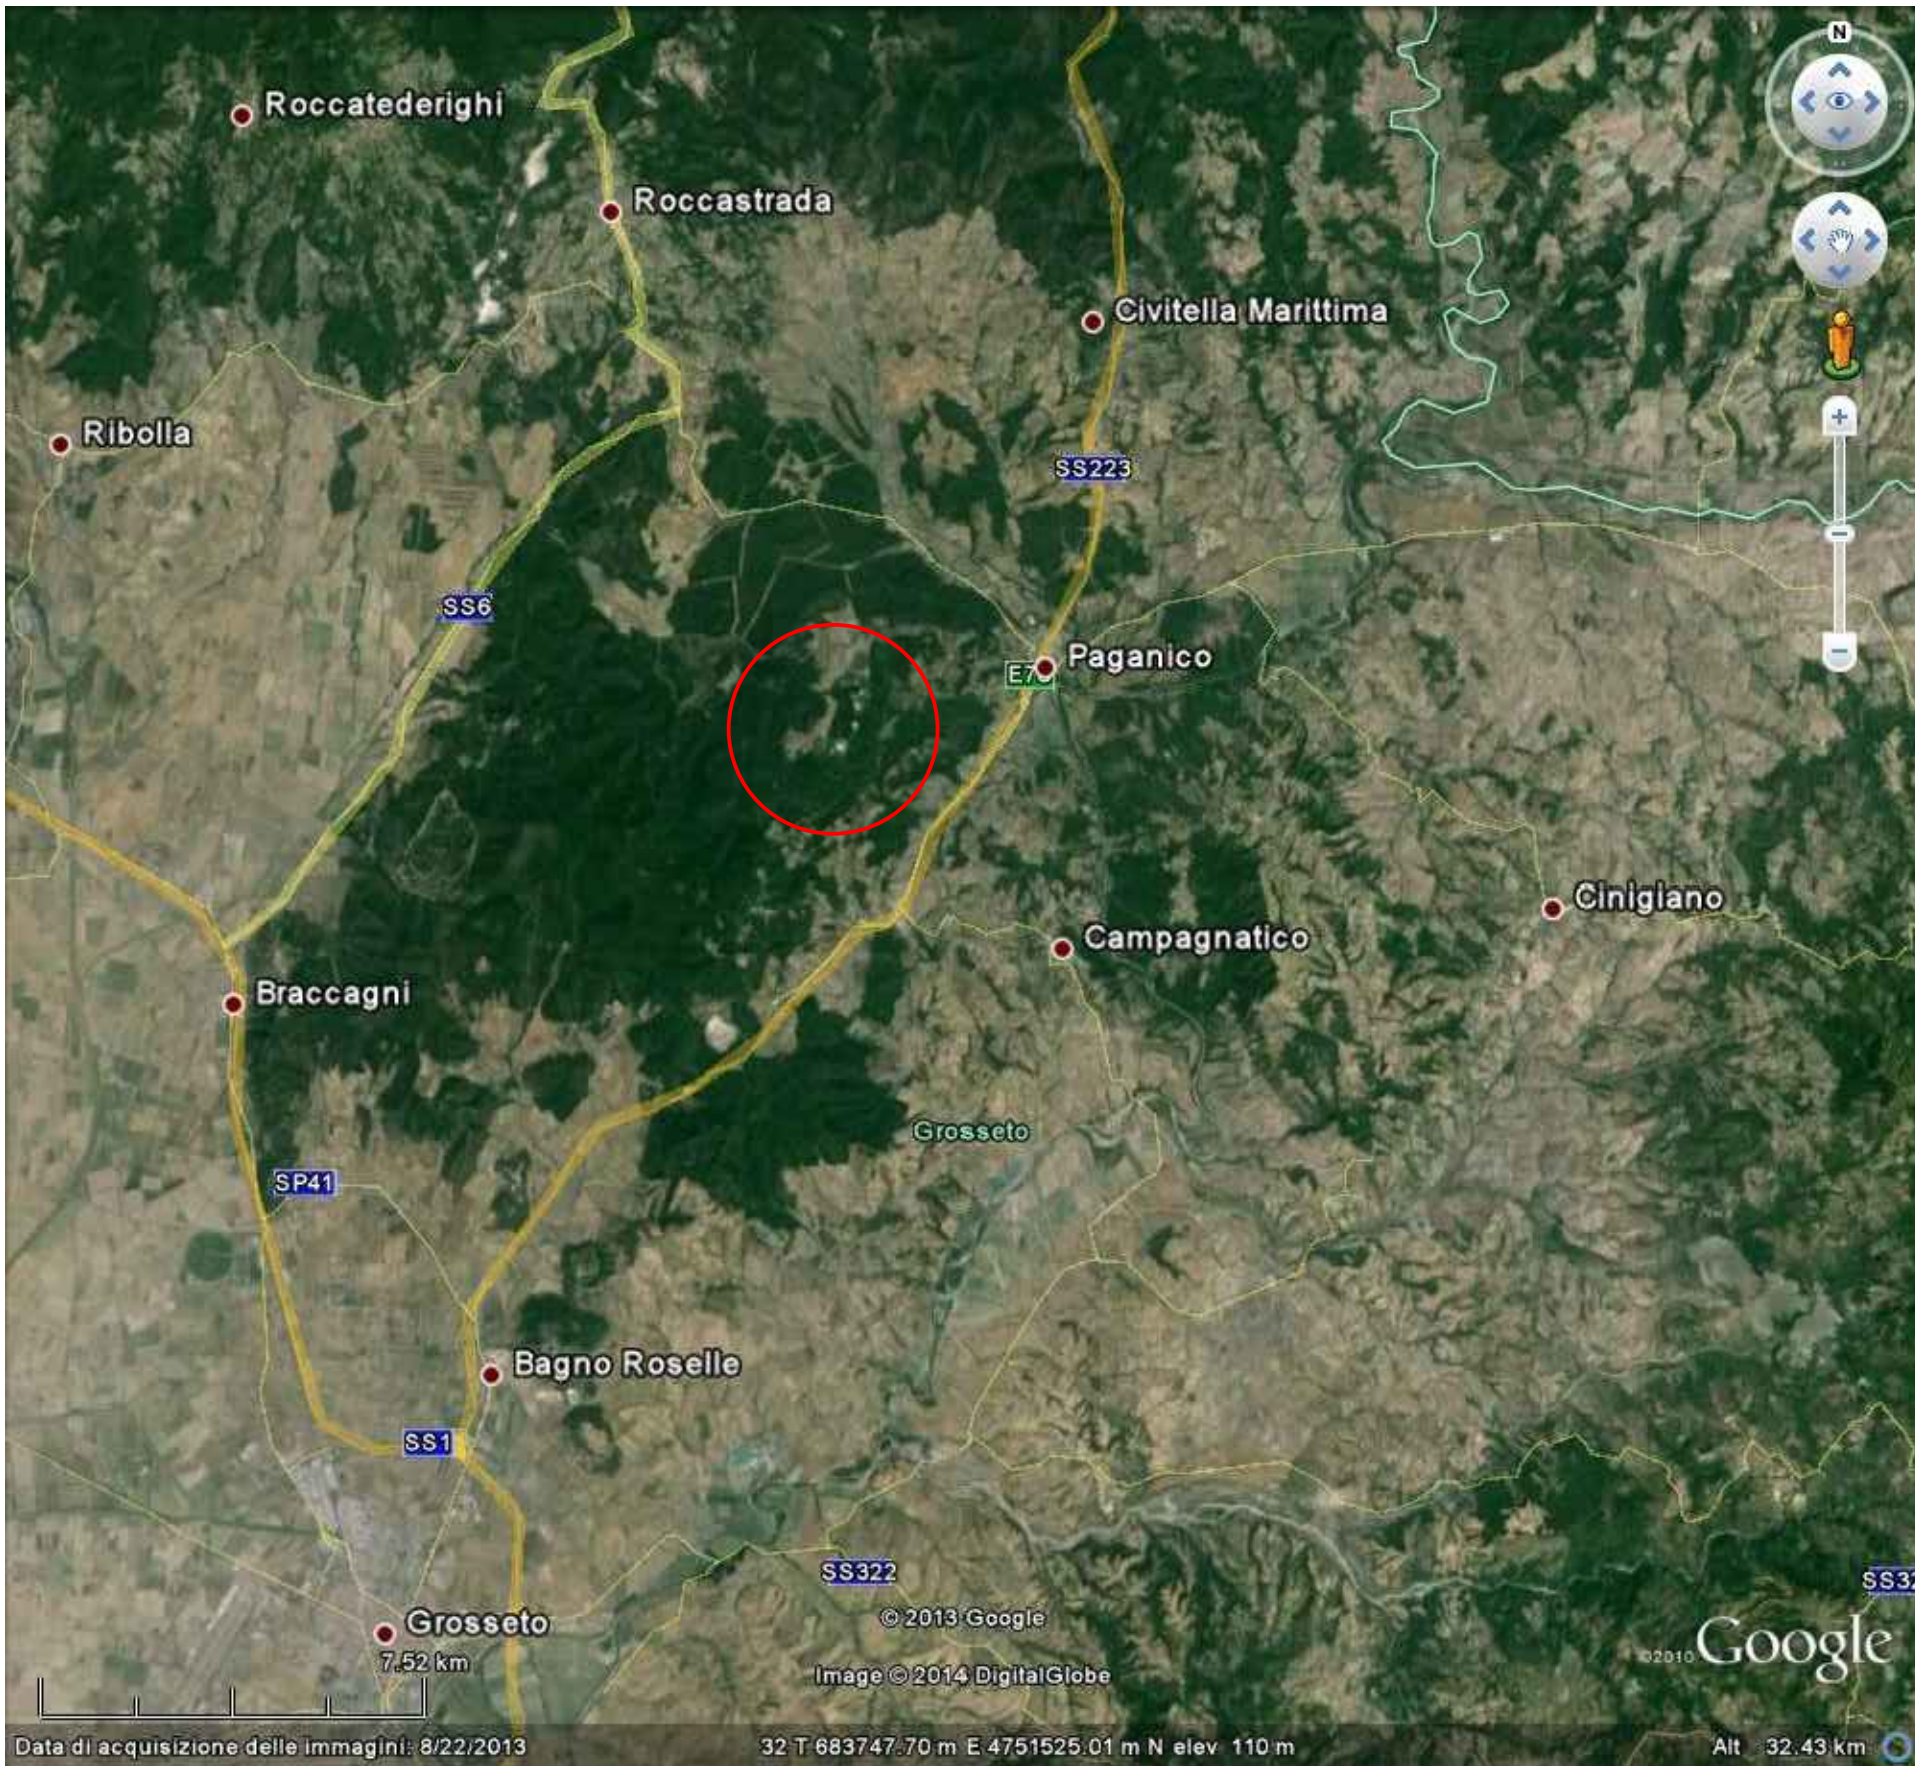

Ortofoto su scala di inquadramento

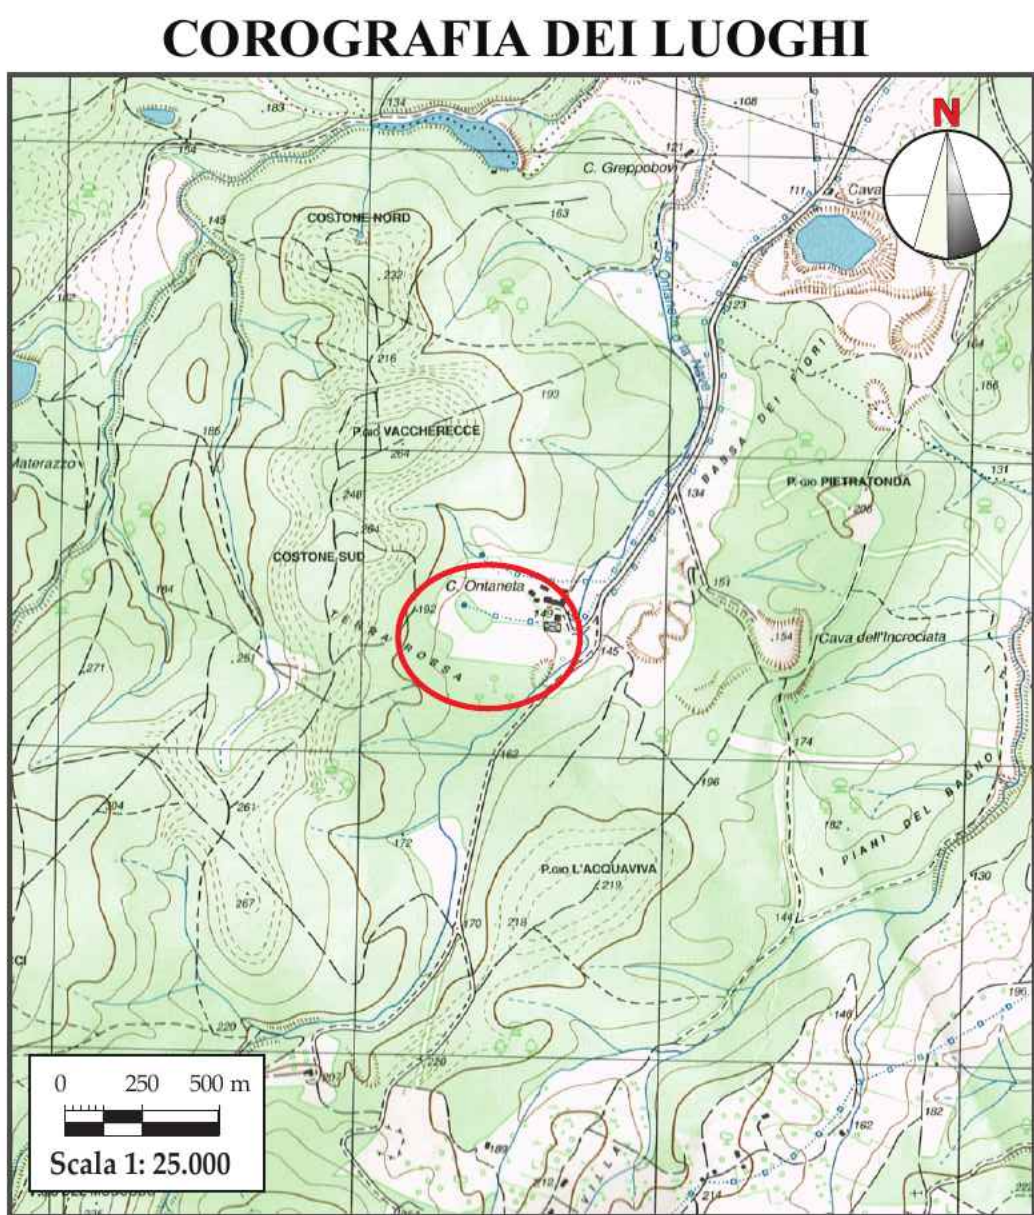

Corografia dei luoghi tratta dalla C.T.I. d'Italia Foglio 319 sez. I "Civitella Paganico".

PROVINCIA DI GROSSETO  
COMUNE DI CAMPAGNATICO



Oggetto: **PROGETTO DEFINITIVO**  
**IMPIANTO DI RECUPERO LETAME E FRAZIONE UMIDA**  
**DEI RIFIUTI PER LA PRODUZIONE DI COMPOST ED ENERGIA**  
MODIFICA DI PROGETTO DI IMPIANTO PER IL SOLO RECUPERO DEL LETAME GIA AUTORIZZATO  
CON A.U. DELLA PROVINCIA DI GROSSETO EX D.D. 582 DEL 23/02/2009

Committente: **MARCOPOLo Engineering S.p.a.**

Progettista Incaricato: **Dott. Ing. Davide Aprile**  
ORDINE DEGLI INGEGNERI  
DELLA PROVINCIA DI CUNEO  
A1965 Dott. Ing. Davide Aprile

N. Disegno: <b>217-MS005</b>		Titolo: <b>TAVOLA 01 - INCIDENZA SPAZIALE</b> <b>E TERRITORIALE DELL' INTERVENTO (SU BASE</b> <b>CATASTALE, PRG, COROGRAFIA, ORTOFOTO, CTR)</b>	
Tavola N: <b>01</b>	Modifica N: <b>00</b>		
Scala: <b>Varie</b>	Formato: <b>A1</b>		
Data: <b>09/04/14</b>	Disegnatore: <b>E.I.M.</b>	Note:	

Rev.	Data	Disegn.	Descrizione	Approv.

Documento di proprietà esclusiva della MARCOPOLo ENGINEERING SPA - SISTEMI ECOLOGICI.  
E' vietata la sua riproduzione, anche parziale, e la consegna a terzi senza preventiva autorizzazione scritta.  
(Artt. 621, 622 e 623 codice penale, 2105, 2598 codice civile., Artt. 98 e 99 D.lvo 10.2.2005 n. 30)