


VISTA B
Scala 1:100



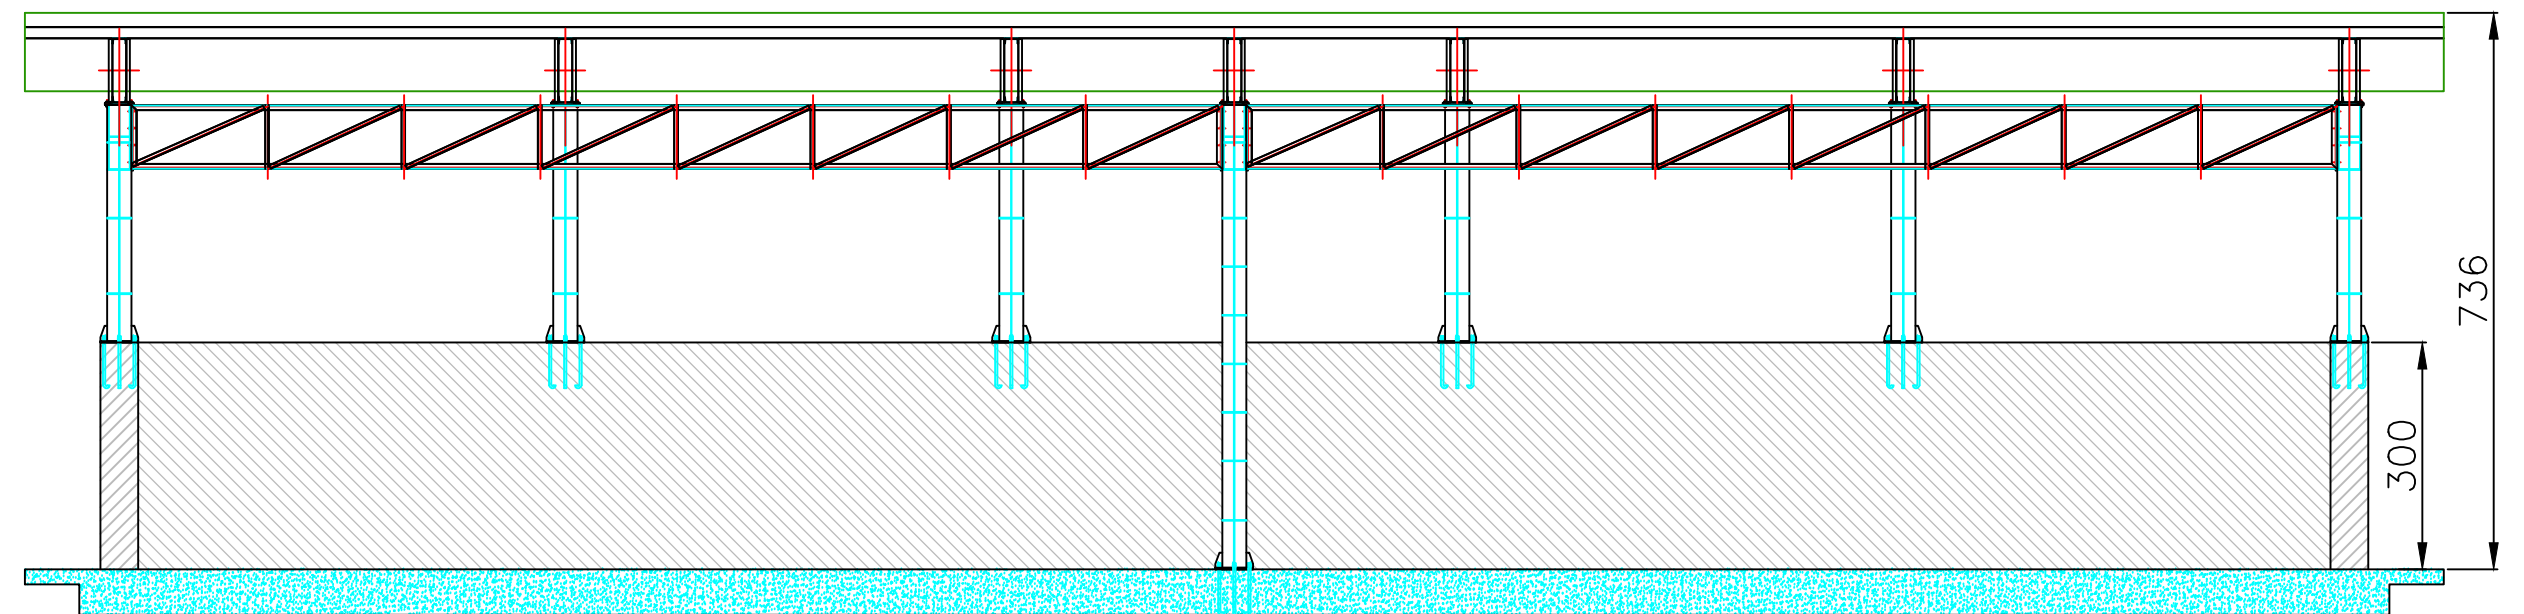


Lato aperto per passaggio
mezzi di carico e scarico


VISTA A
Scala 1:100

Lato aperto per passaggio
mezzi di carico e scarico


VISTA B

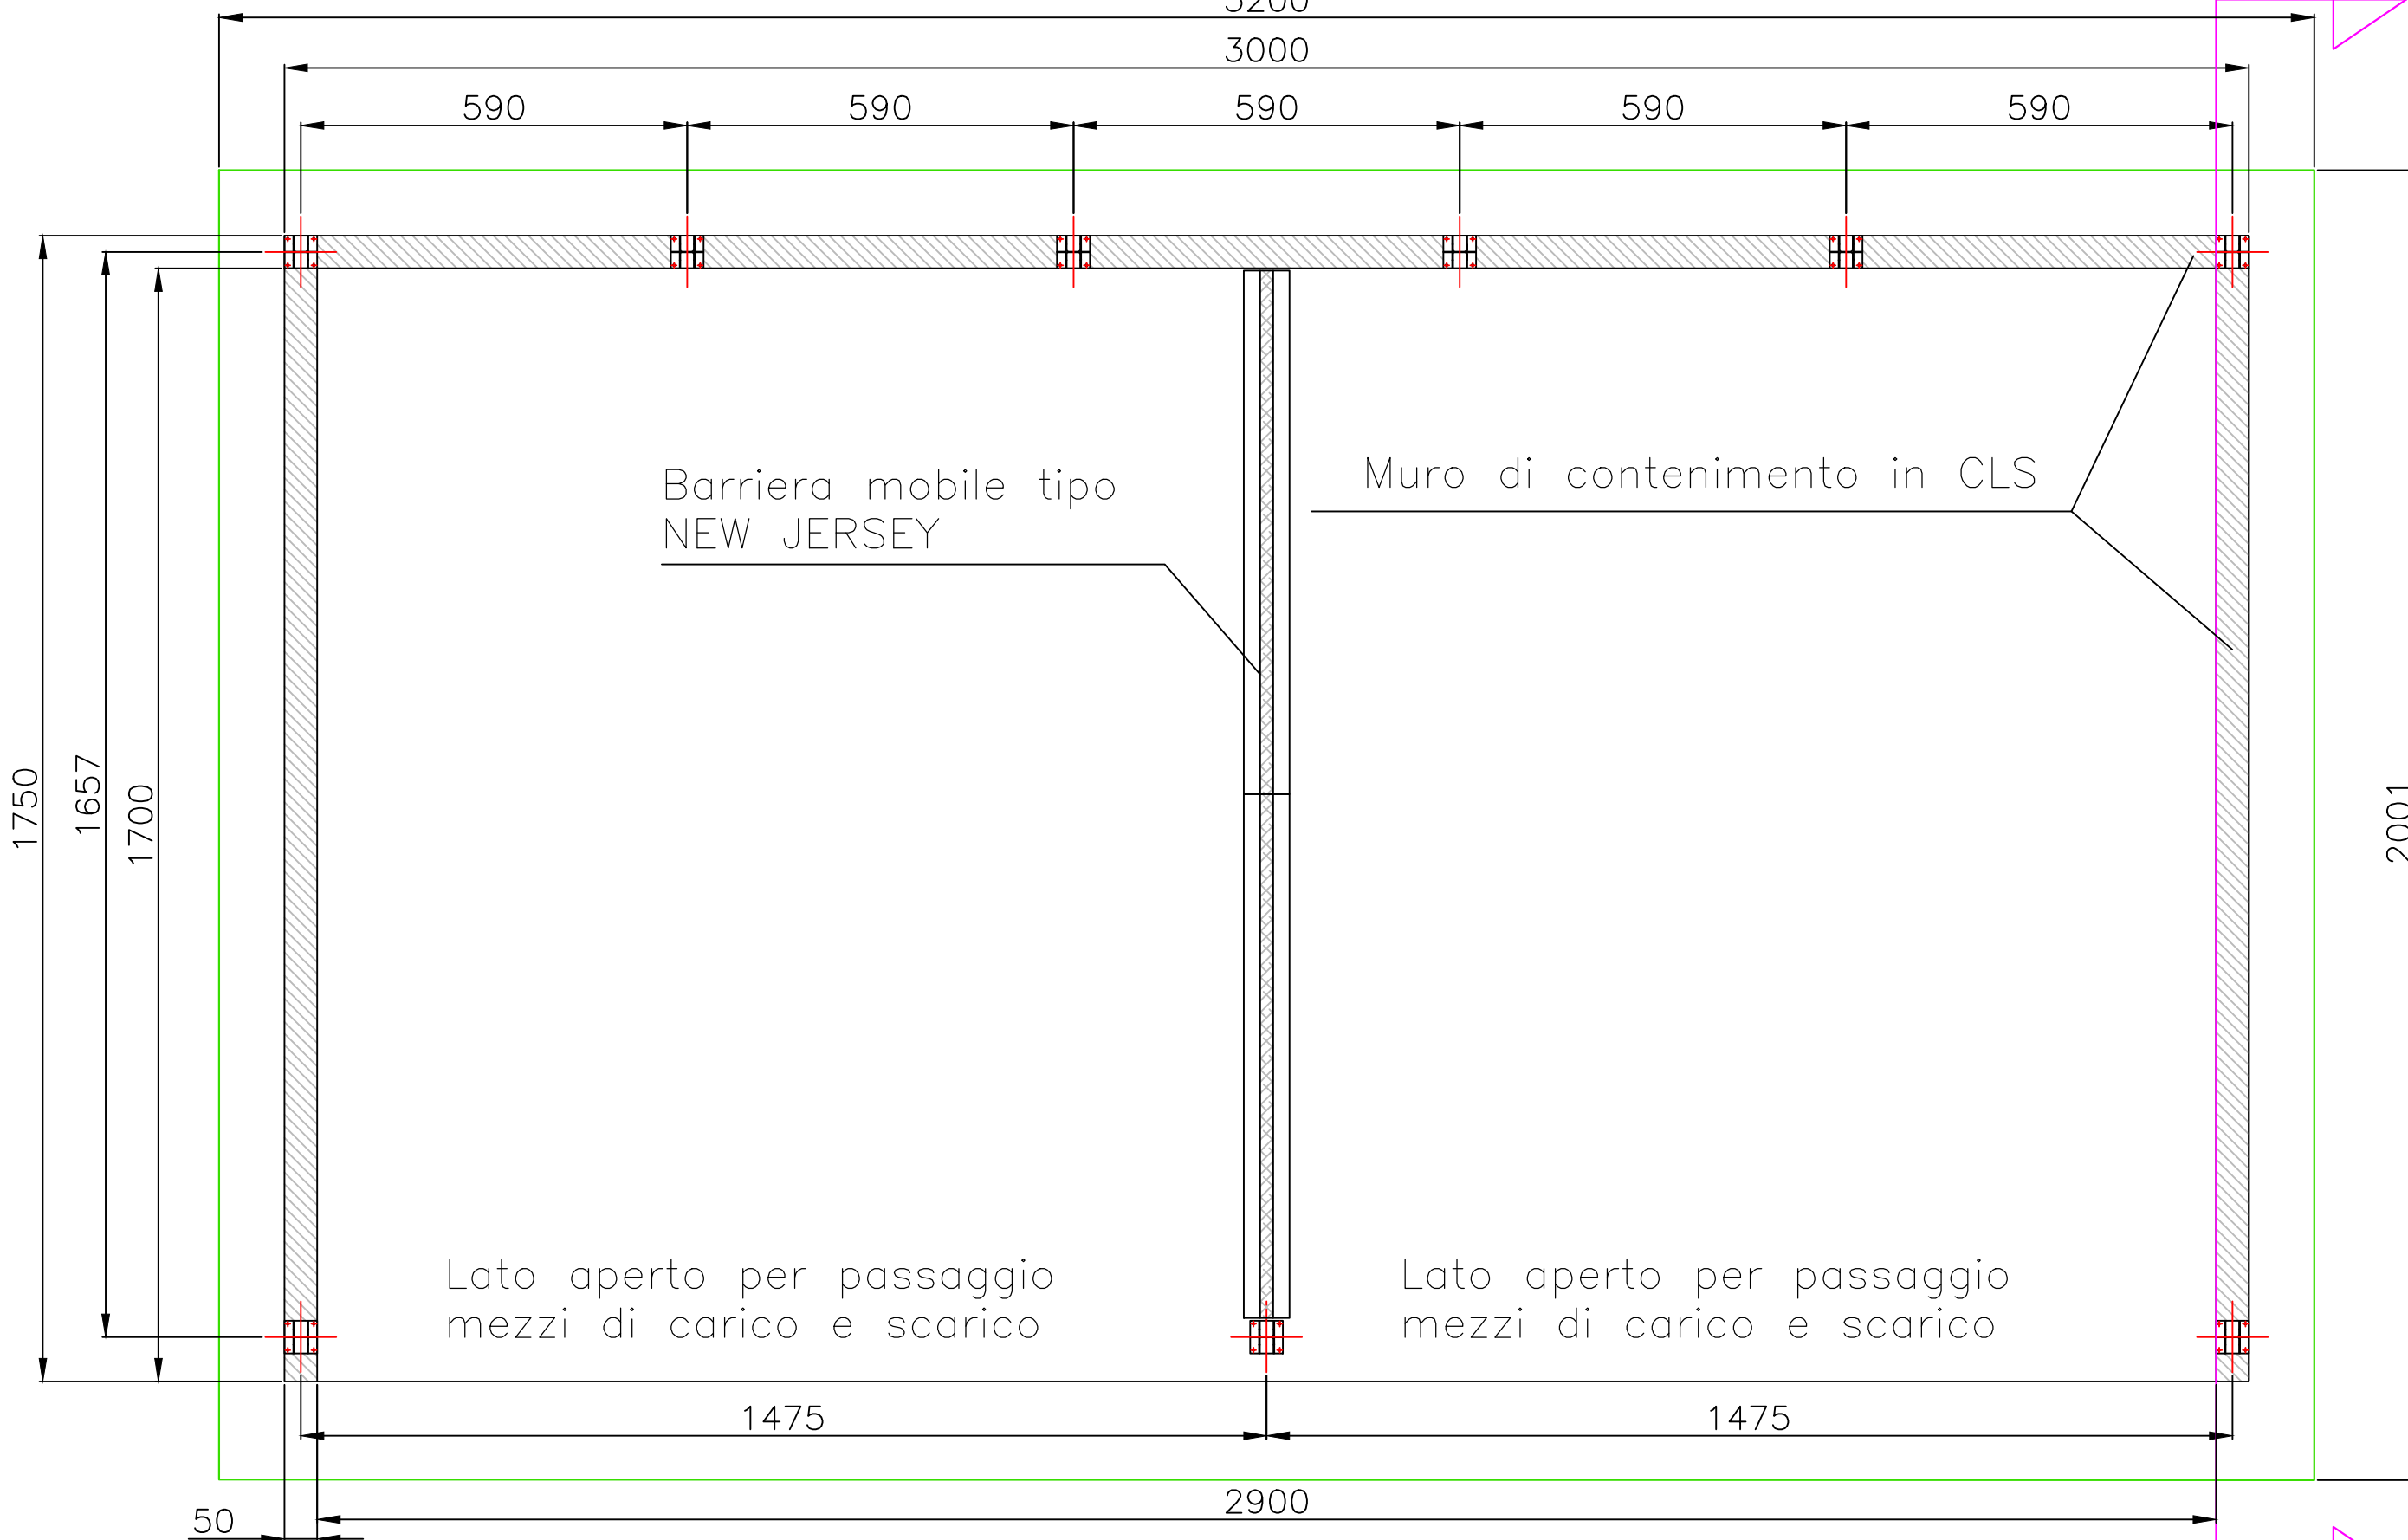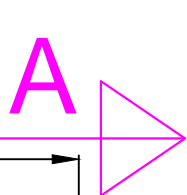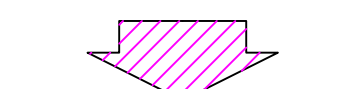

VISTA A
Scala 1:100

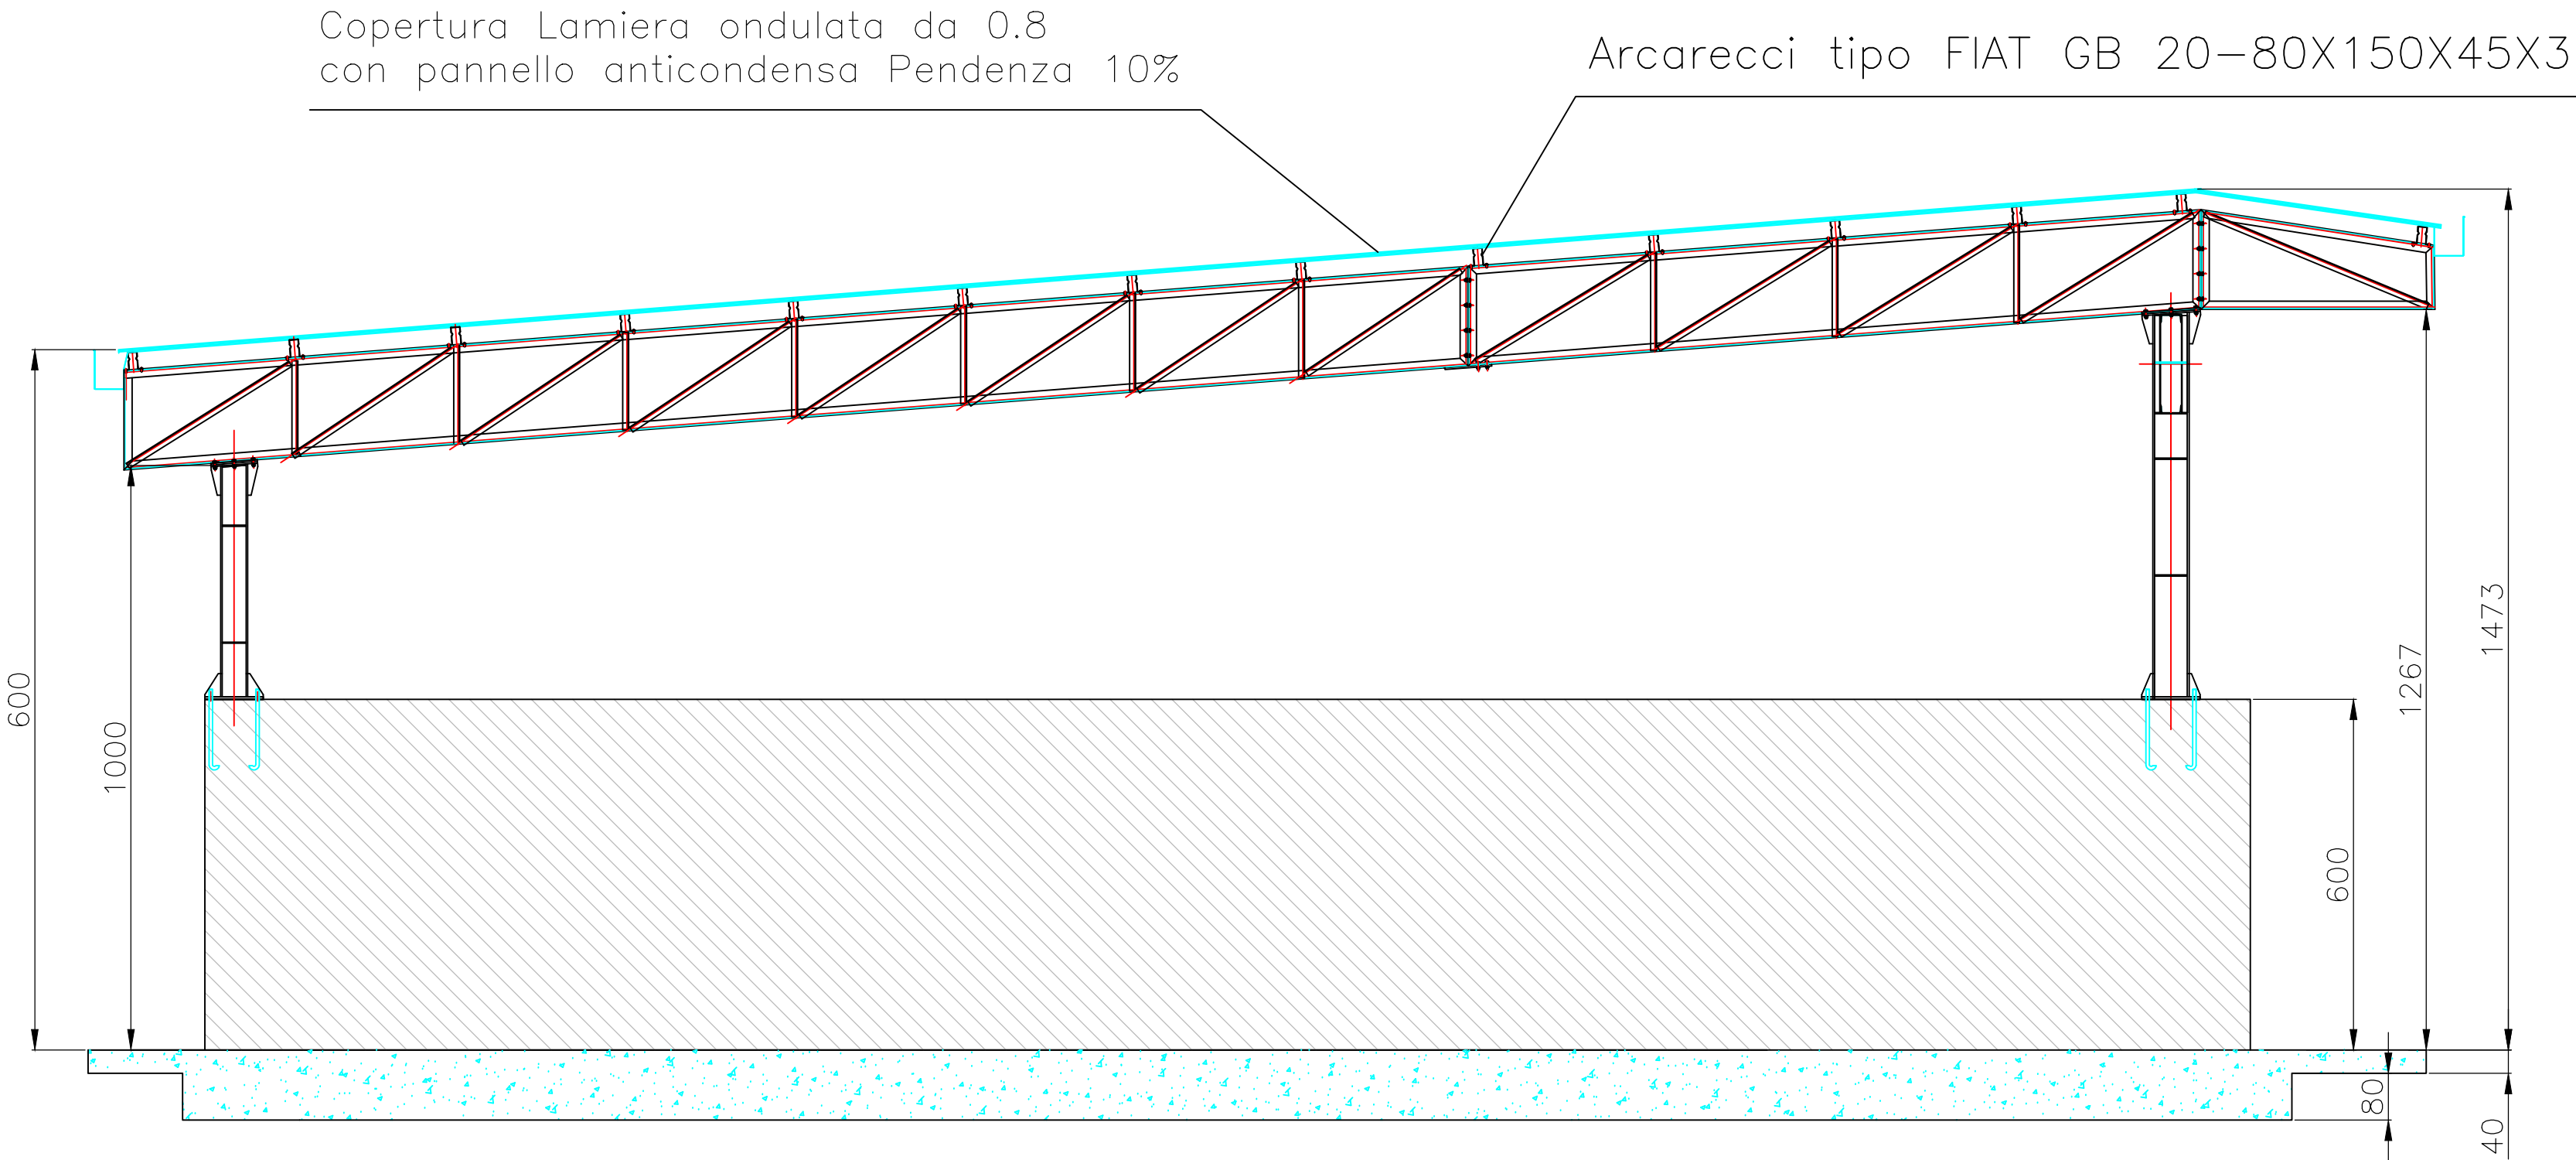

SEZIONE A - A
Scala 1:50

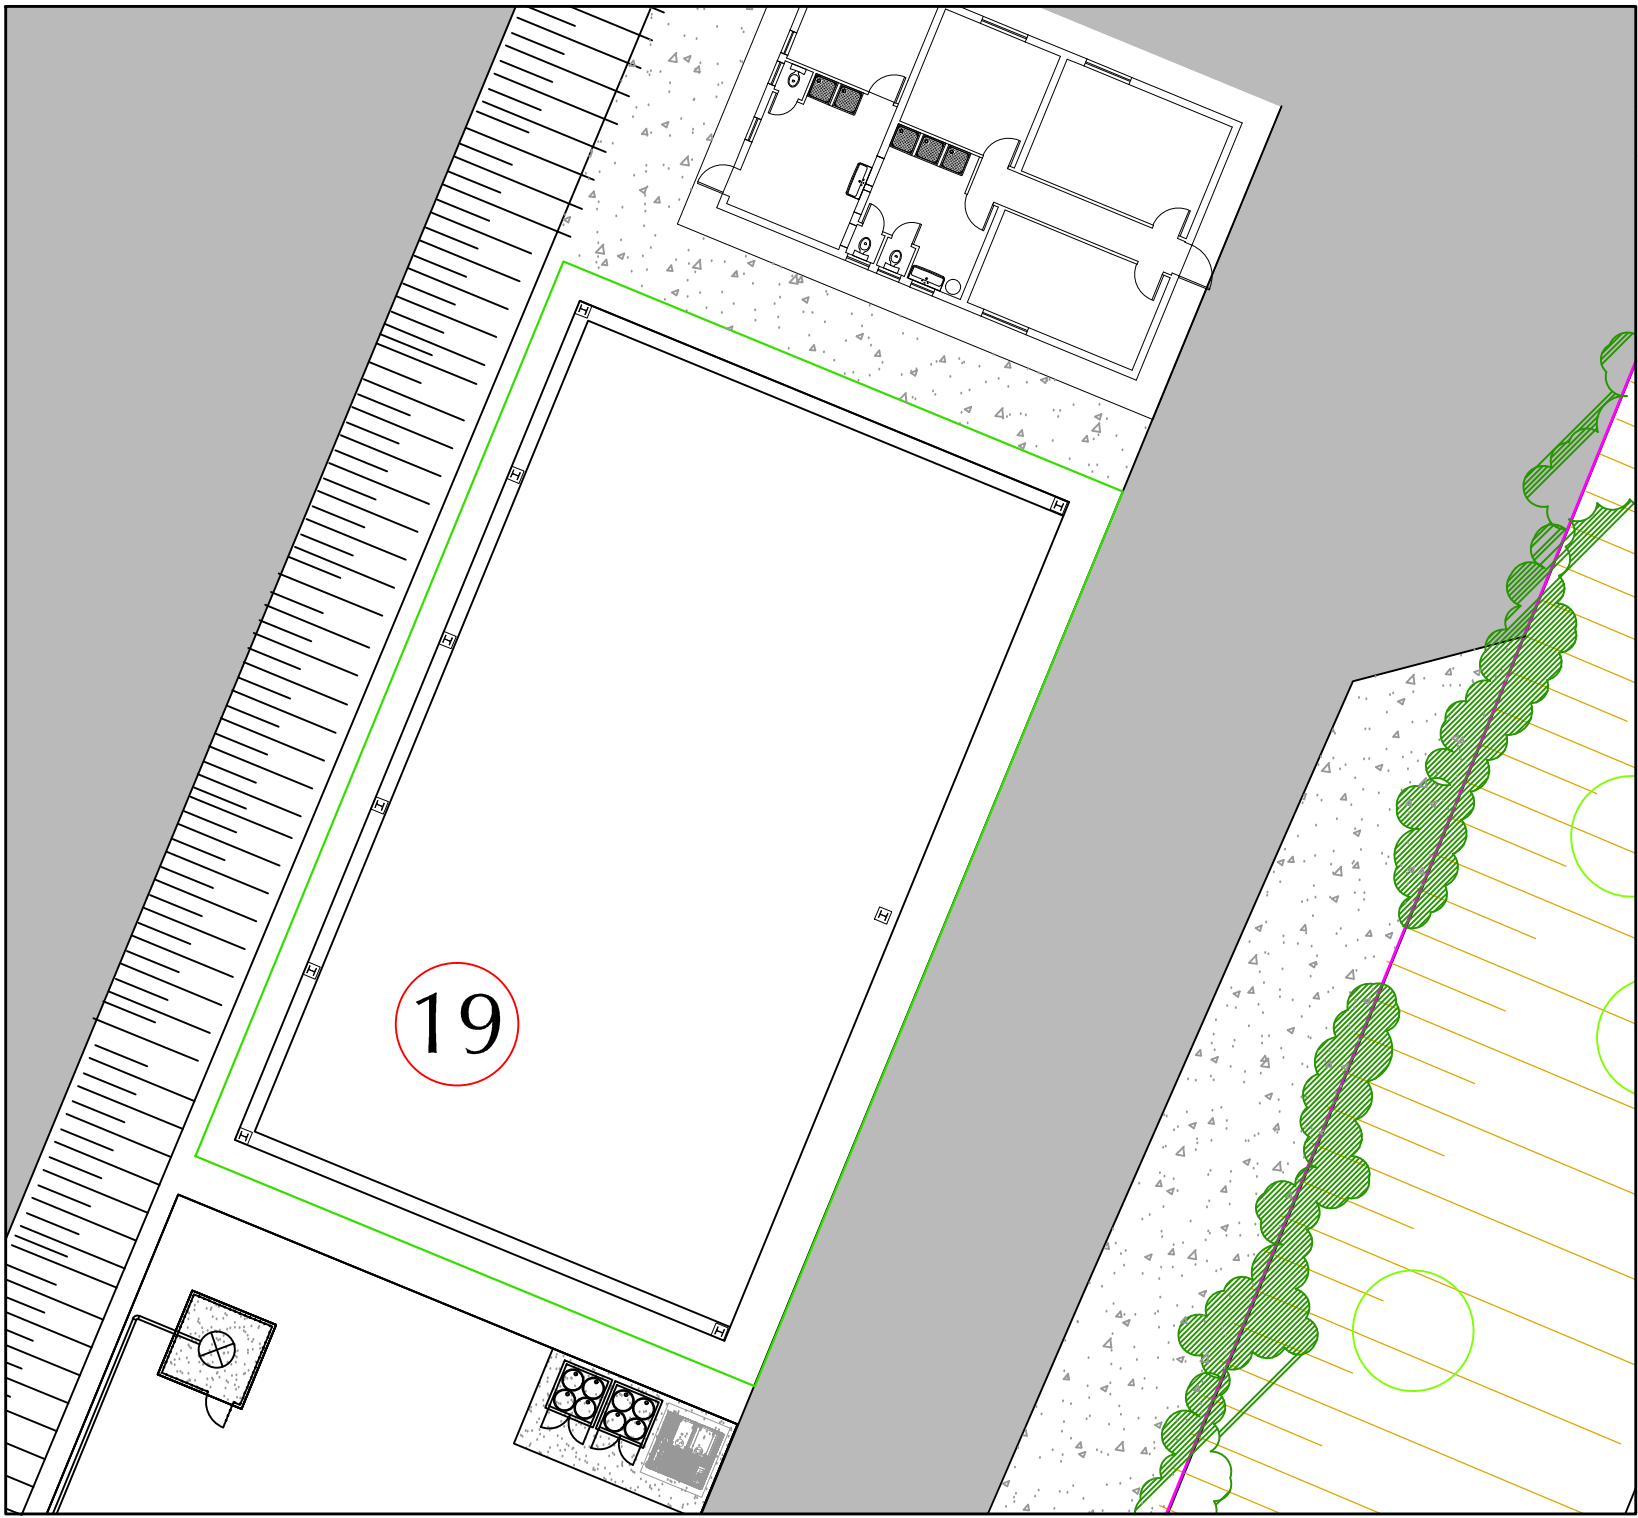

ESTRATTO PLANIMETRICO
SCALA 1:250

PROVINCIA DI GROSSETO
COMUNE DI CAMPAGNATICO



Oggetto: **PROGETTO DEFINITIVO**
IMPIANTO DI RECUPERO LETAME E FRAZIONE UMIDA
DEI RIFIUTI PER LA PRODUZIONE DI COMPOST ED ENERGIA
MODIFICA DI PROGETTO DI IMPIANTO PER IL SOLO RECUPERO DEL LETAME GIA AUTORIZZATO
CON A.U. DELLA PROVINCIA DI GROSSETO EX D.D. 582 DEL 23/02/2009

Committente: **MARCOPOLo Engineering S.p.a.**

Progettista Incaricato: **Dott. Ing. Davide Aprile**
ORDINE DEGLI INGEGNERI
DELLA PROVINCIA DI CUNEO
A1965 Dott. Ing. Davide Aprile

N. Disegno: **217-MS005**
Tavola N: **11**
Scala: **Varie**
Data: **09/04/14**
Titolo: **TAVOLA 11**
TETTOIA STOCCAGGIO A.C.M.
E DELLE MATRICI STRUTTURANTI
Modifica N: **00**
Formato: **A1**
Disegnatore: **E.I.M.**
Note:

Rev.	Data	Disegn.	Descrizione	Approv.

Documento di proprietà esclusiva della MARCOPOLo ENGINEERING SPA - SISTEMI ECOLOGICI.
E' vietata la sua riproduzione, anche parziale, e la consegna a terzi senza preventiva autorizzazione scritta.
(Artt. 621, 622 e 623 codice penale, 2105, 2598 codice civile., Artt. 98 e 99 D.lvo 10.2.2005 n. 30)