


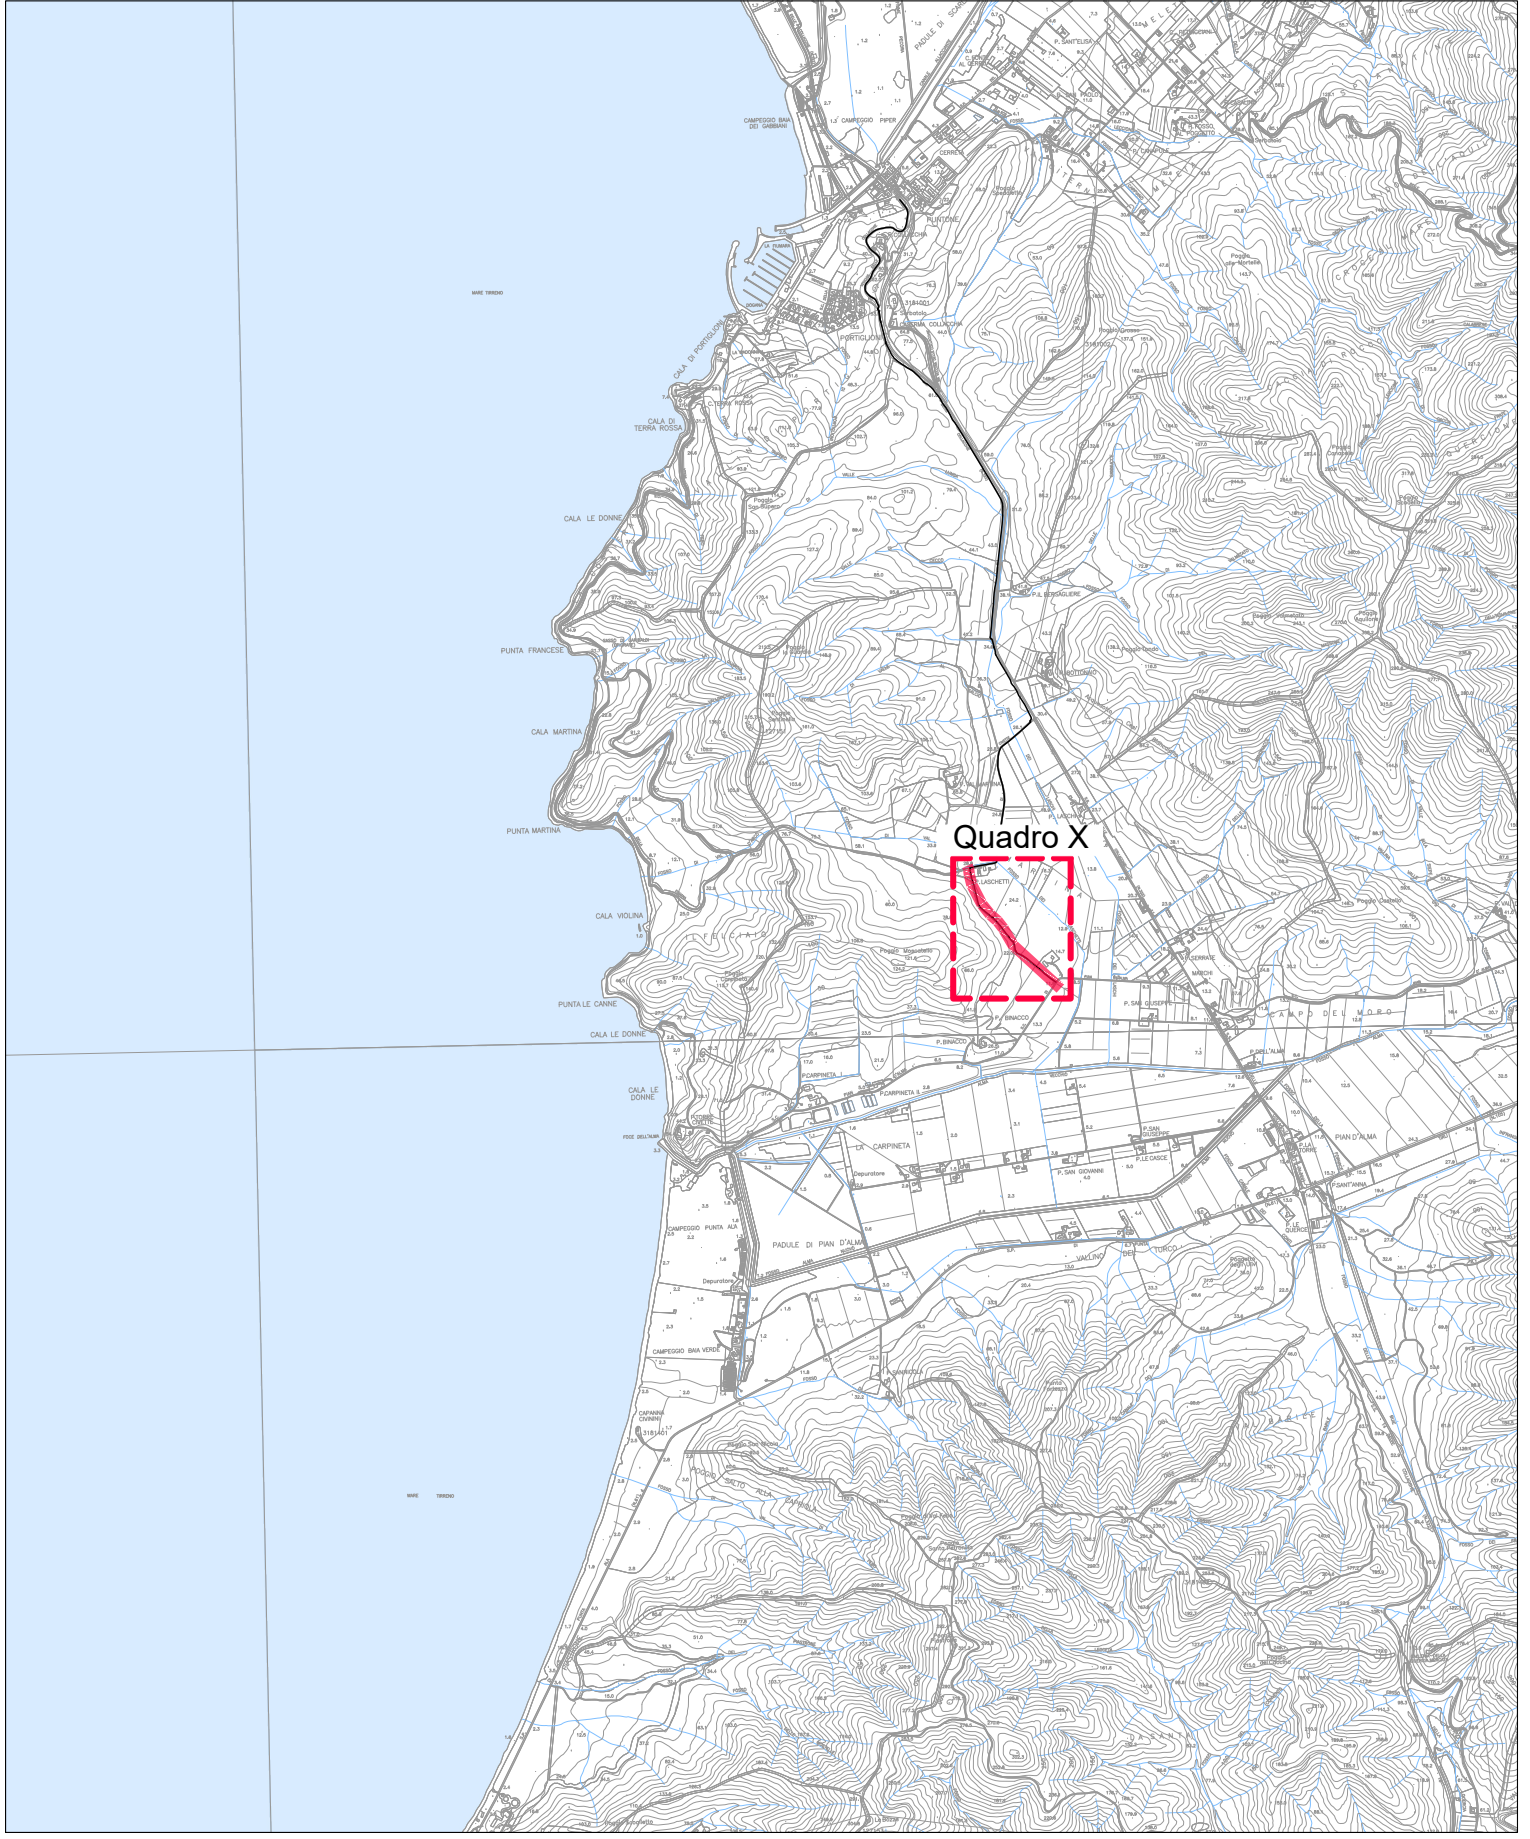

NOME FILE						ELABORATO N		
0624	DXX	PRG	019	A	SCALA	DATA	2.2.10	
					1:1000 / 1:100	Settembre 2024		
REVISIONE		DATA		DESCRIZIONE		REDATTO	VERIFICATO	APPROVATO
A		Settembre 2024		Emissione per GS		Sala	Cuffari	Sala