QUADRO X.3
Scala 1:200

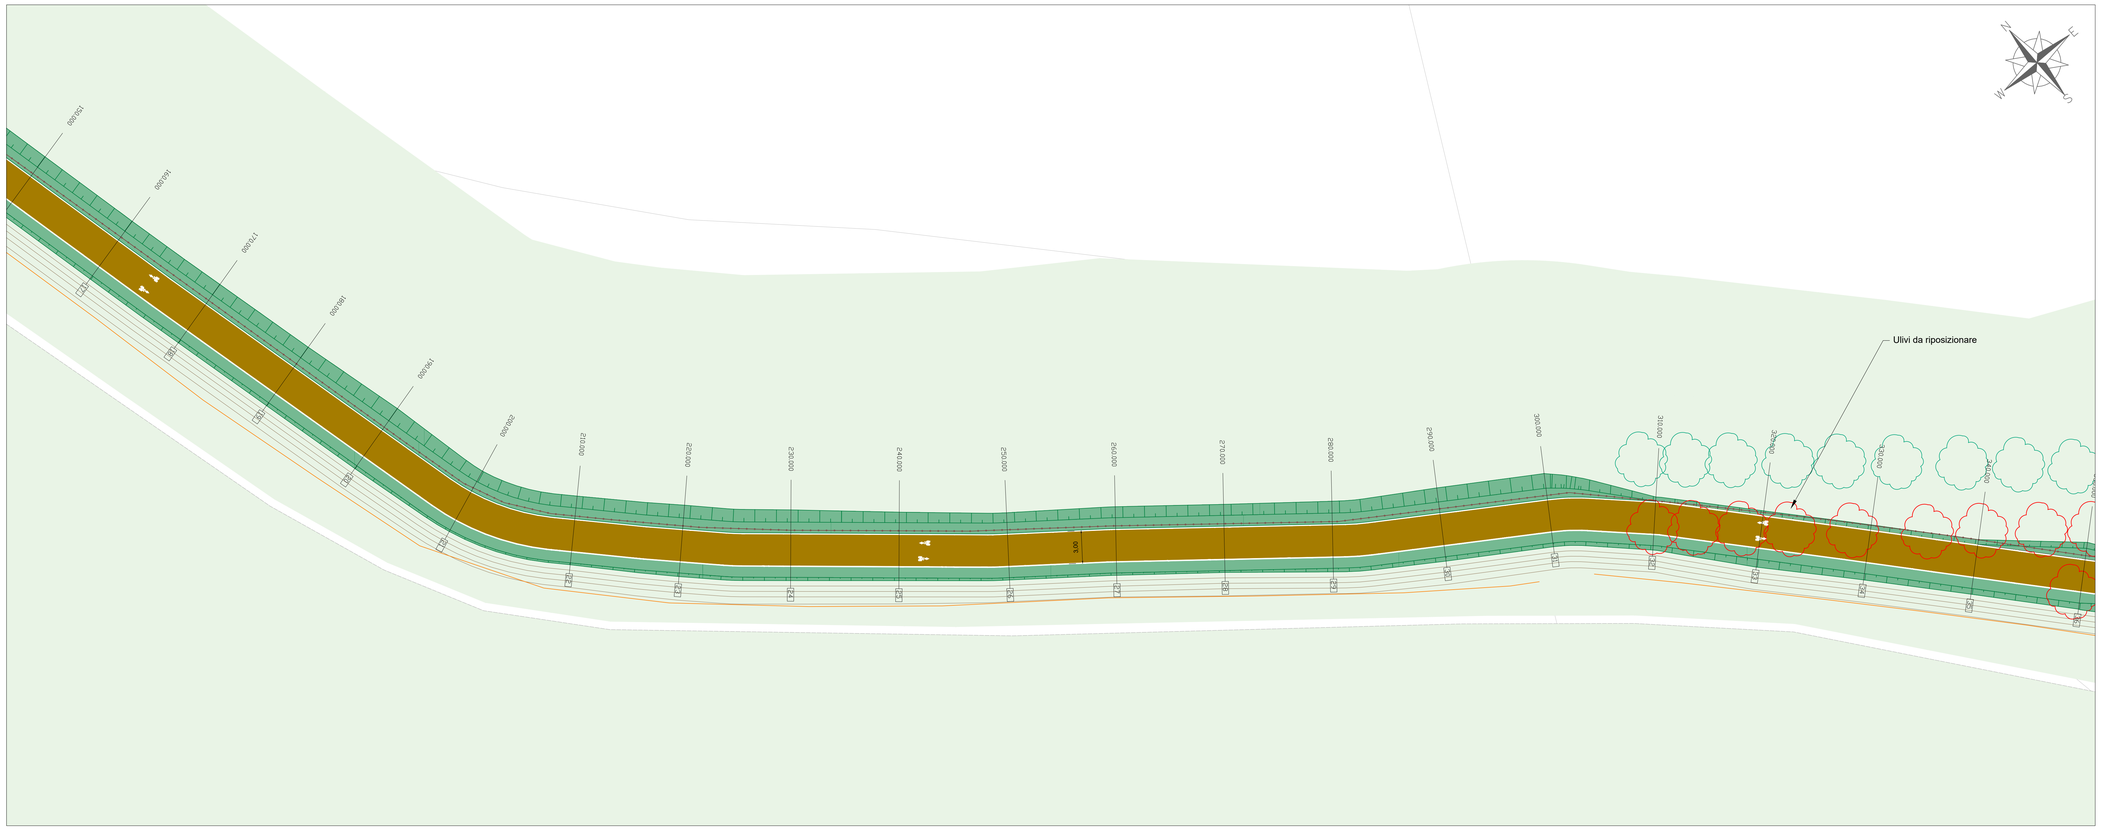

KEYPLAN
Scala 1:40.000

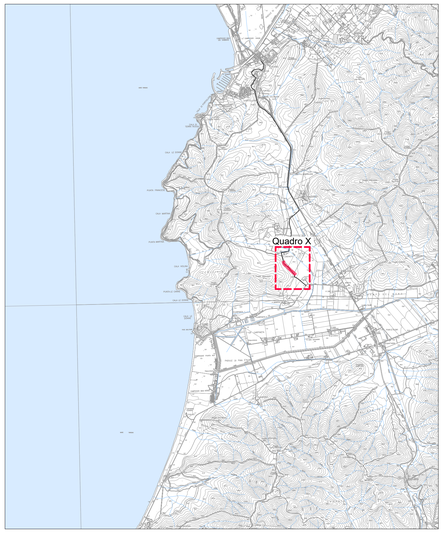

LEGENDA

- Scarpata di progetto
- Corsia ciclabile con trattamento superficiale di depolverizzazione
- Staccionata di progetto
- Fosso esistente
- Staccionata esistente

QUADRO X.4
Scala 1:200

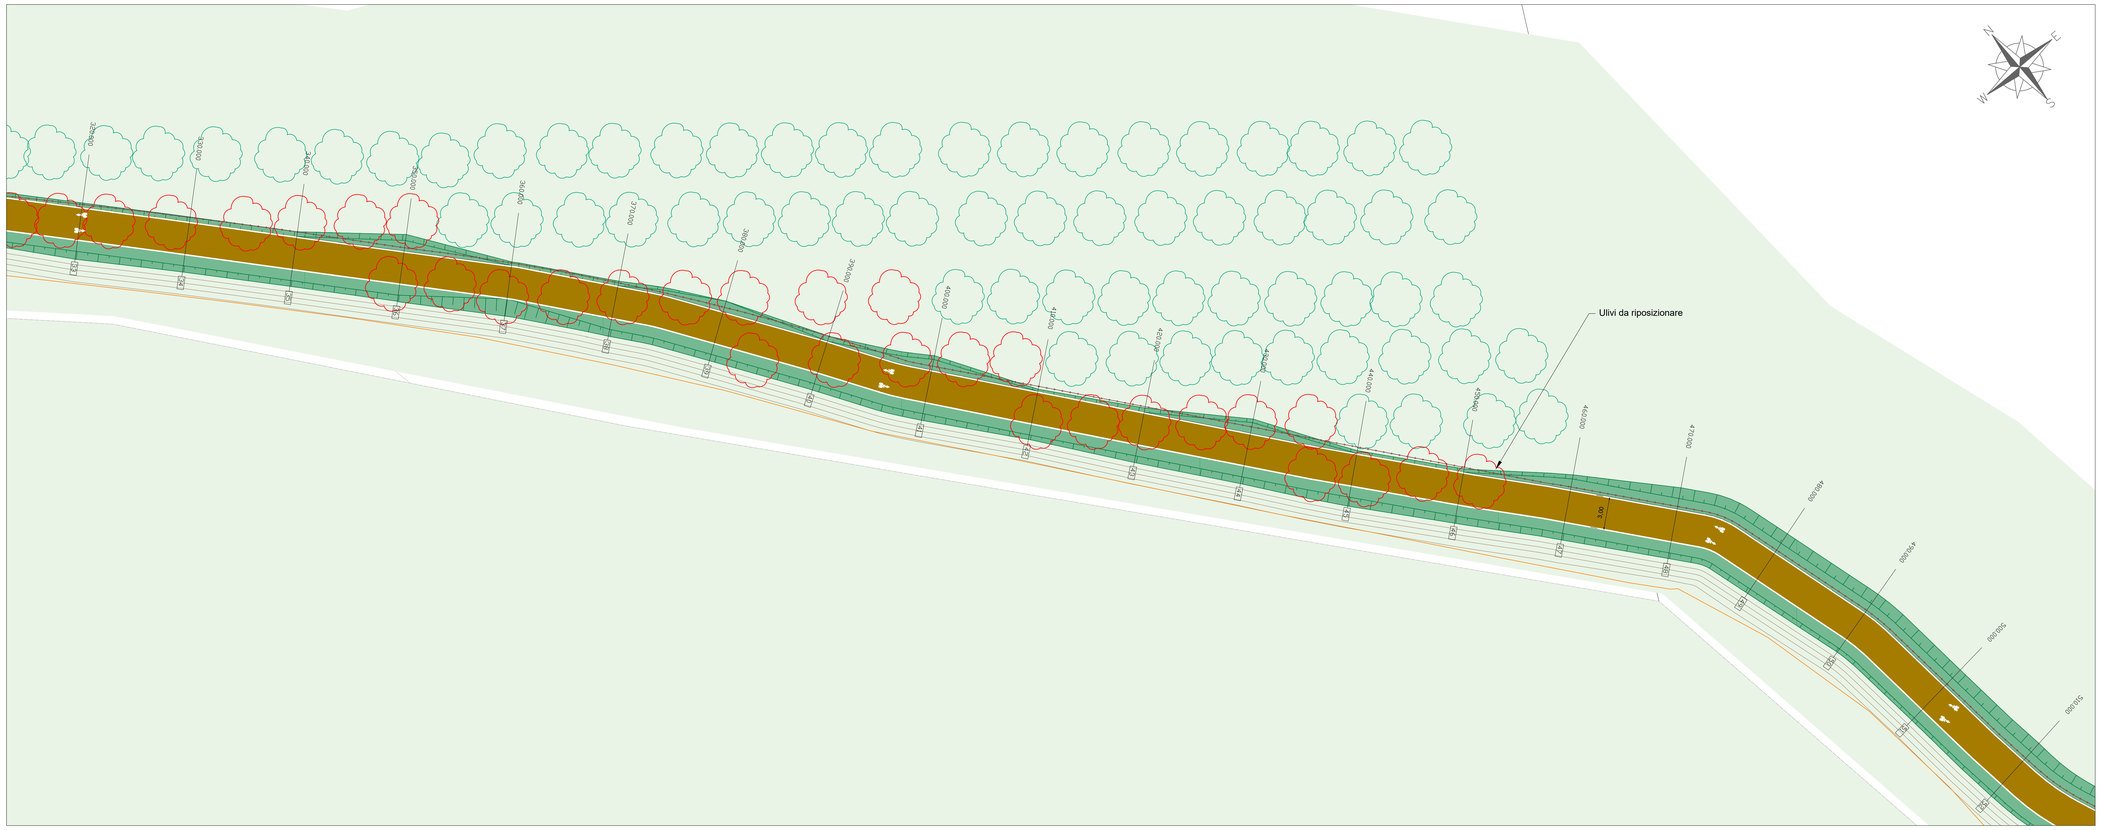

Soggetto attuatore della progettazione

STAZIONE APPALTANTE
Regione Toscana
Settore trasporto pubblico locale

IL DIRIGENTE
Ing. Enrico Becattini

IL RESPONSABILE UNICO DEL PROCEDIMENTO
Ing. Enrico Becattini

IL DIRETTORE DELL'ESECUZIONE CONTRATTO
Ing. Michela Di Matteo

Soggetto appaltante esecuzione lavori

STAZIONE APPALTANTE
Provincia di Grosseto
Servizio Viabilità

IL RESPONSABILE UNICO DEL PROCEDIMENTO
Ing. Alessandro Vichi

IL SUPPORTO AL RESPONSABILE UNICO DEL PROCEDIMENTO
Geom. Maurizio Bellaveglia

IL DIRETTORE DEI LAVORI
Ing. Gianluca Monaci

PROGETTO DEFINITIVO - VARIANTE N. 1

CICLOVIA IRRENICA

Regione Toscana
Lotto prioritario 2B - Costa della Maremma
Stralcio 1
dal Comune di Follonica al Comune di Scarlino

ATI ESECUZIONE LAVORI

Mandataria capogruppo

Mandante

RT PROGETTISTI INDICATI

Mandataria capogruppo

[COORDINAMENTO GRUPPO DI PROGETTAZIONE INTEGRAZIONE PRESTAZIONI SPECIALISTICHE PROGETTAZIONE IDRAULICA
Ing. Luana BILIA - Ordine Ingegneri Lucca n. 1005

PROGETTAZIONE STRUTTURALE
Ing. Giovanni GUIGLI - Ordine Ingegneri Lucca n. 1246
Ing. Michele BIANCHINI - Ordine Ingegneri Bologna n. 6875

ASPETTI NATURALISTICO FORESTALI
Dott. For. Kaloudia BEGLIOMINI - Ordine Dott. Agronomi e Dott. Forestali Pistoia n. 135

ASPETTI GEOLOGICI
Dott. Geol. Massimo PELLEGRINI - Ordine Geologi Toscana n. 418

ASPETTI PAESAGGISTICI
Arch. Jessica BACCHI - Ordine Architetti P.P.C. Pisa n. 1115

02_PROGETTO STRADALE

Planimetria di Progetto
Tav. 6/7

NOME FILE				SCALA	DATA	ELABORATO N.
0624	DXX	PRG	010	A 1:200	Settembre 2024	2.2.6

REVISIONE	DATA	DESCRIZIONE	REDATTO	VERIFICATO	APPROVATO
A	Settembre 2024	Emissione per CdS	Valeria	Ciulfardi	Bila