PROFILO DI PROGETTO - QUADRO VIII - IX (parte 2)

Scala 1:1000 / 1:100

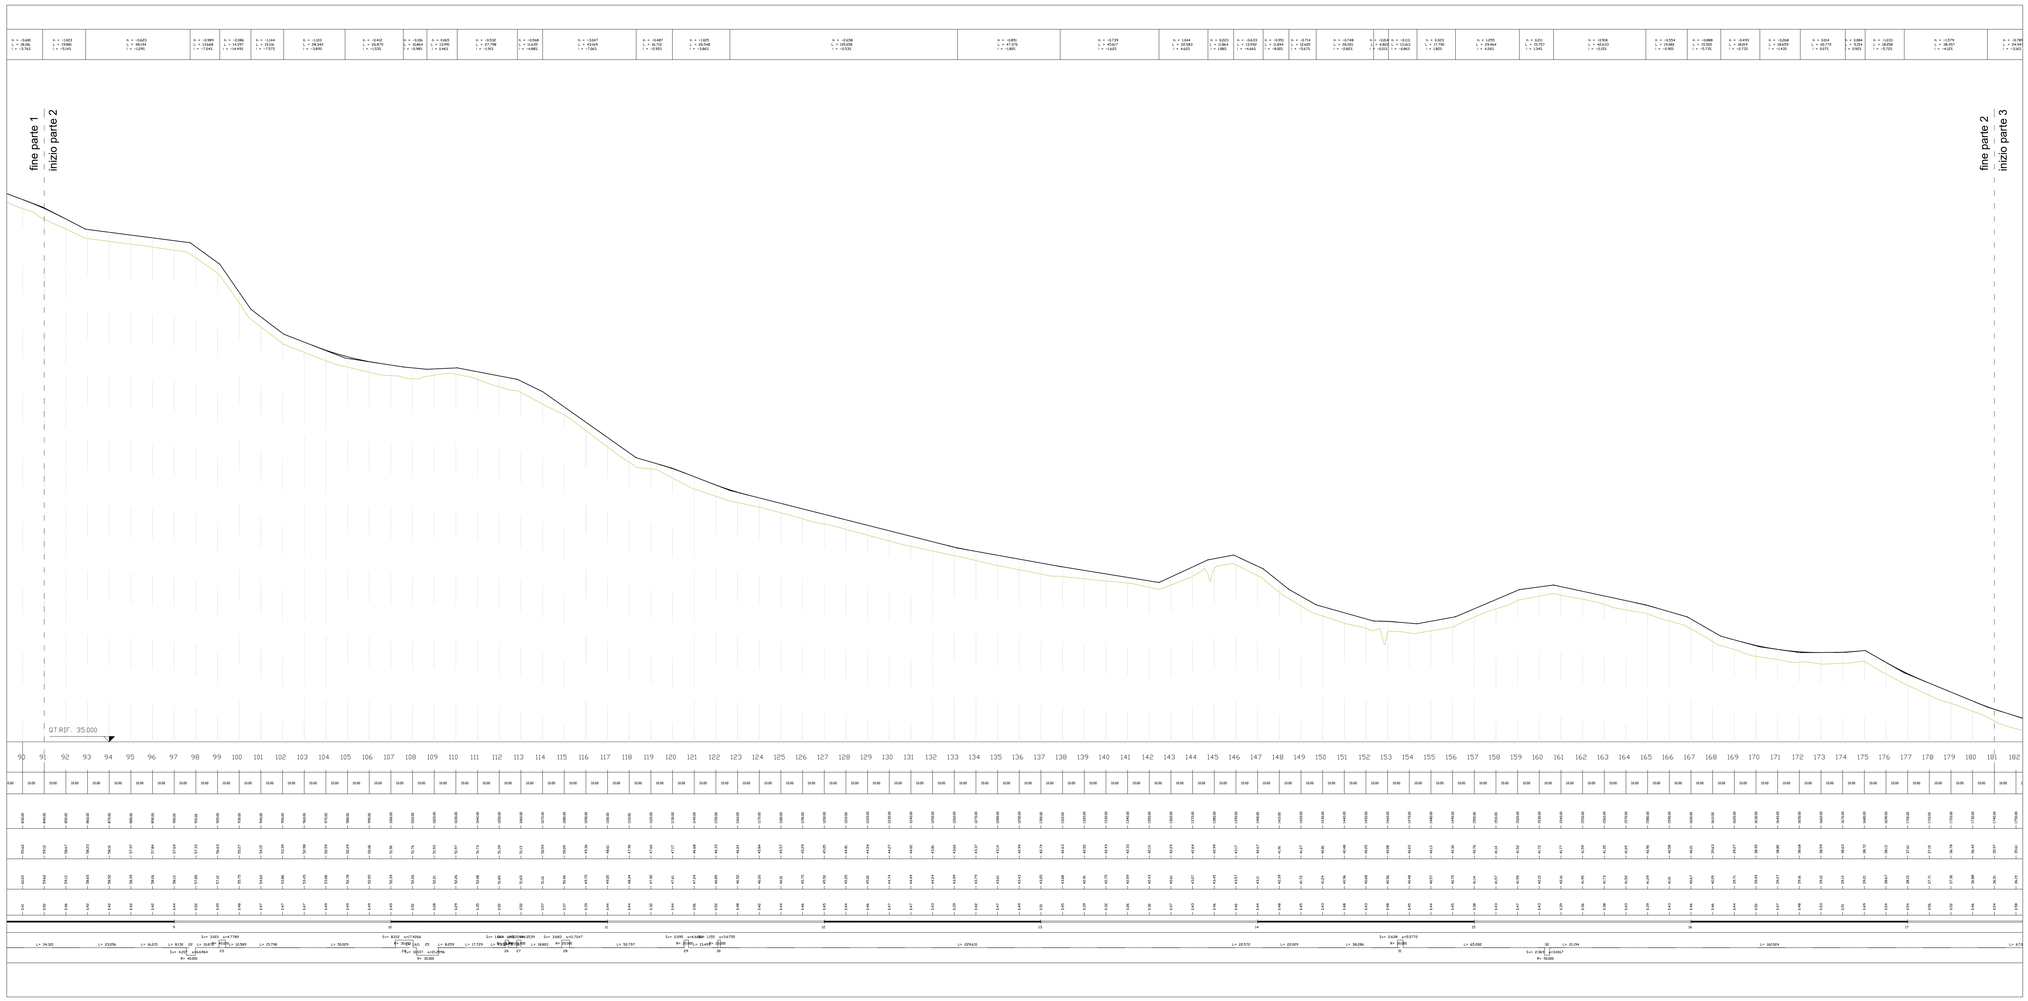

KEYPLAN

Scala 1:40.000

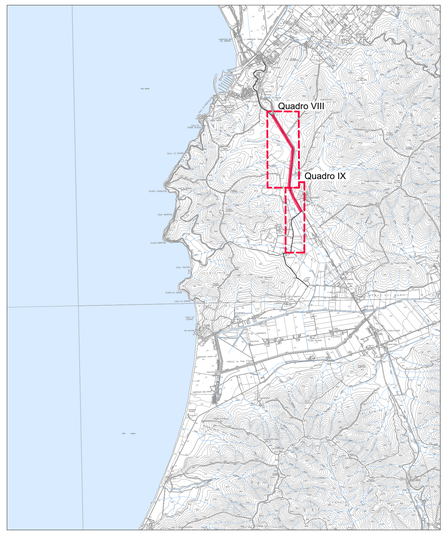

PROFILO DI PROGETTO - QUADRO VIII - IX (parte 3)

Scala 1:1000 / 1:100

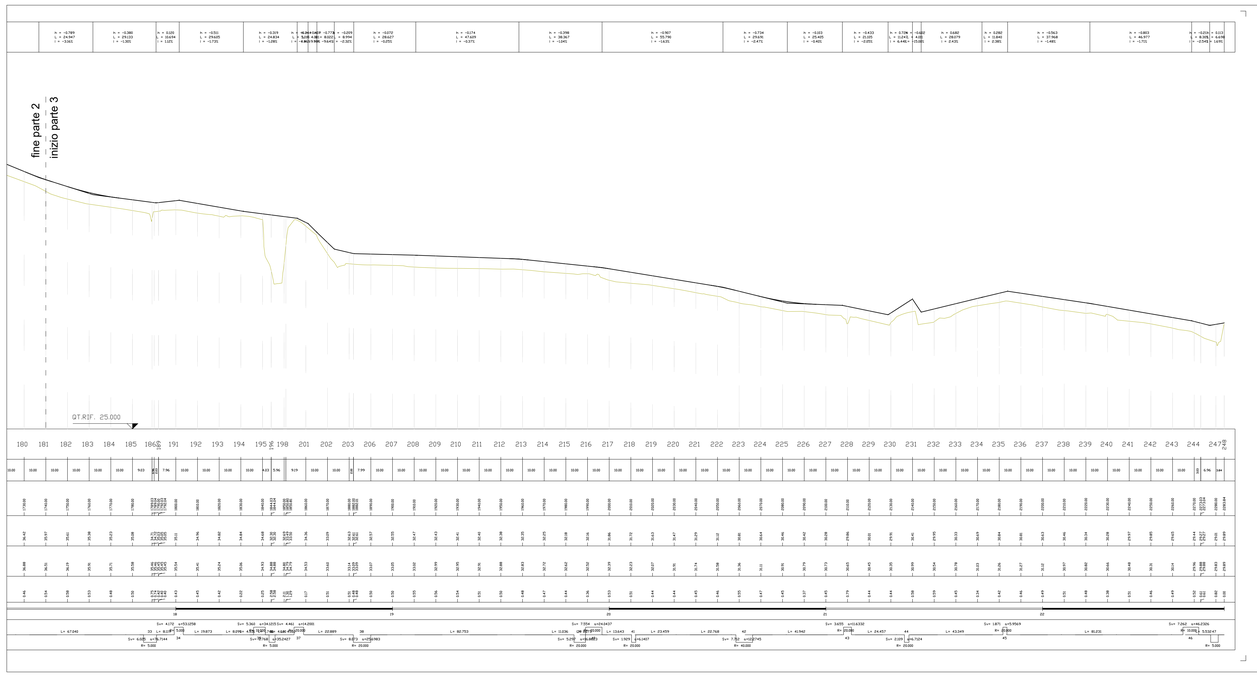

Soggetto attuatore della progettazione

STAZIONE APPALTANTE
Regione Toscana
Settore trasporto pubblico locale

IL DIRIGENTE
Ing. Enrico Becattini

IL RESPONSABILE UNICO DEL PROCEDIMENTO
Ing. Enrico Becattini

IL DIRETTORE ESECUTIVO DEL CONTRATTO
Ing. Michela Di Matteo

Soggetto appaltante esecuzione lavori

STAZIONE APPALTANTE
Provincia di Grosseto
Servizio Viabilità

IL RESPONSABILE UNICO DEL PROCEDIMENTO
Ing. Alessandro Vichi

IL SUPPORTO AL RESPONSABILE UNICO DEL PROCEDIMENTO
Geom. Maurizio Bellaveglia

IL DIRETTORE DEI LAVORI
Ing. Gianluca Monaci

PROGETTO DEFINITIVO - VARIANTE N. 1

CICLOVIA IRRENICA

Regione Toscana
Lotto prioritario 2B - Costa della Maremma
Stralcio 1
dal Comune di Follonica al Comune di Scarlino

ATI ESECUZIONE LAVORI

Mandataria capogruppo — Mandante

RT PROGETTISTI INDICATI

Mandataria capogruppo

COORDINAMENTO GRUPPO DI PROGETTAZIONE INTEGRAZIONE PRESTAZIONI SPECIALISTICHE
PROGETTAZIONE IDRAULICA
Ing. Luca BUJA - Ordine Ingegneri Lucca n. 1005

PROGETTAZIONE STRUTTURALE
Ing. Giovanni GUIDLI - Ordine Ingegneri Lucca n. 1246
Ing. Michele BIANCHINI - Ordine Ingegneri Bologna n. 5875

ASPETTI NATURALISTICO FORESTALI
Dott. For. Kakuzaru BIGLIORINI - Ordine Dott. Agronomi e Dott. Forestali Pistoia n. 135

ASPETTI GEOLOGICI
Dott. Geol. Massimo PELLEGRINI - Ordine Geologi Toscana n. 418

ASPETTI PAESAGGISTICI
Arch. Jessica BACCHI - Ordine Architetti P.P.C. Pisa n. 1115

02_PROGETTO STRADALE

Profilo di Progetto

Tav. 2/3

NOME FILE					SCALA	DATA	ELABORATO N.
0624	DIXX	PRG	018	A	1:1000 / 1:100	Settembre 2024	2.2.9

REVISIONE	DATA	DESCRIZIONE	REDATTO	VERIFICATO	APPROVATO
A	Settembre 2024	Emissione per CdS	Sala	Ciuffetti	Bilia