


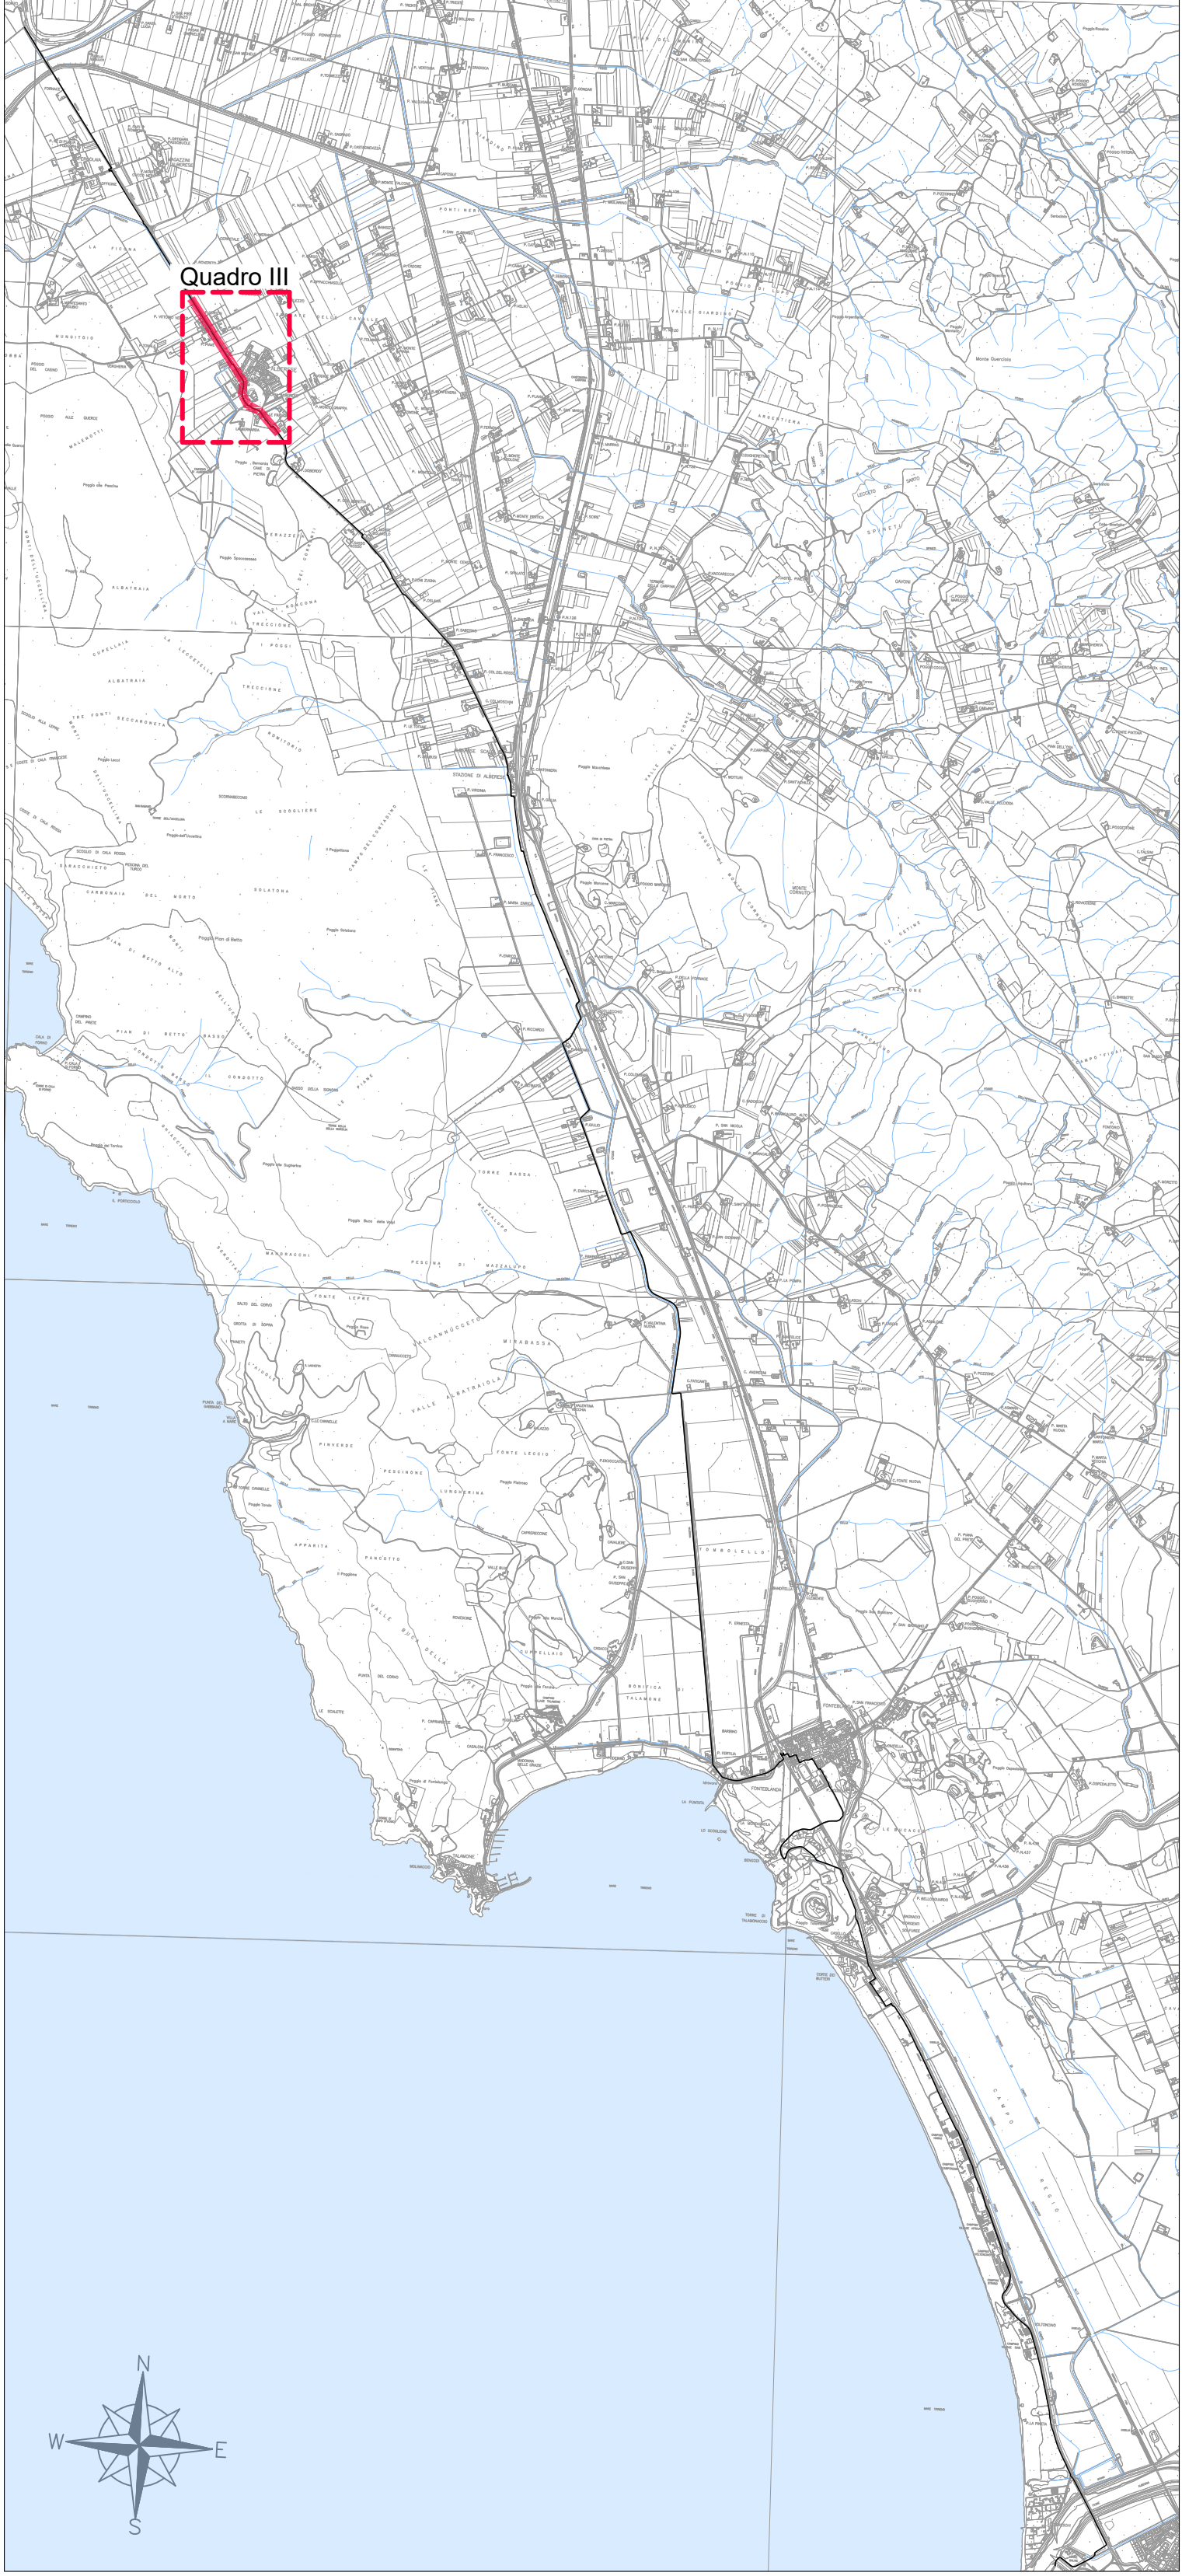

LEGENDA

- Pavimentazione in asfalto
- Ciclabile esistente
- Sterrato
- Verde/aiuole esistenti

Soggetto attuatore della progettazione

REGIONE TOSCANA
Settore trasporto pubblico locale

IL COORDINATORE
Ing. Enrico Becattini

IL RESPONSABILE UNICO DEL PROGETTO
Ing. Enrico Becattini

IL DIRETTORE GENERALE DEL CONTRATTO
Ing. Michela Di Matteo

Soggetto appaltante esecuzione lavori

STAZIONE APPALTANTE
Provincia di Grosseto
Servizio Viabilità

IL RESPONSABILE UNICO DEL PROGETTO
Ing. Alessandro Vichi

IL RAPPORTO AL RESPONSABILE UNICO DEL PROGETTO
Geom. Maurizio Bellavaglia

IL DIRETTORE DEI LAVORI
Ing. Gianluca Monaci

CICLOVIA IRRENNICA

Regione Toscana
Lotto prioritario 2B - Costa della Maremma
Stralcio 2
dal Comune di Grosseto al Comune di Capibio

ATI ESECUZIONE LAVORI

smart engineering
Mantovani capogruppo

ensar
Hydro
DREAM
ITALIA
Mantovani

COORDINAMENTO GRUPPO DI PROGETTAZIONE
INTERAZIONE PRESTAZIONE SPECIALISTICA
PROGETTAZIONE CIVILITARIA
Ing. Laura Biliotti - Ordine Ingegneri Lucca n. 1025

PROGETTAZIONE STRUTTURALE
Ing. Giovanni Gilioli - Ordine Ingegneri Lucca n. 1048
Ing. Simone Santucci - Ordine Ingegneri Arezzo n. 670

ASPECTI NATURALISTICO FORESTALI
Dott. Pier Valterio DELL'OLIVA - Ordine Dott. Agronomi e Dott. Forestali Pisa n. 418

ASPECTI GEOLOGICI
Dott. Carlo Massimo RUFFINO - Ordine Geologi Toscana n. 418

ASPECTI PAESAGGISTICI
Arch. Jessica BACCHI - Ordine Architetti P.P.C. Pisa n. 1115

01_ELABORATI GENERALI

2A - Planimetria Stato di fatto su Rilievo topografico
Tav. 3/20

REVISIONE	DATA	DESCRIZIONE	REDAITTO	VERIFICATO	APPROVATO
A	Settembre 2024	Emissione per CSE	Valerio	Cultelli	Bla

NUMERO FILE	DATA	ELABORATO
0624	02/09/2024	1.1.10