QUADRO IV
Scala 1:500

QUADRO IV
Scala 1:500

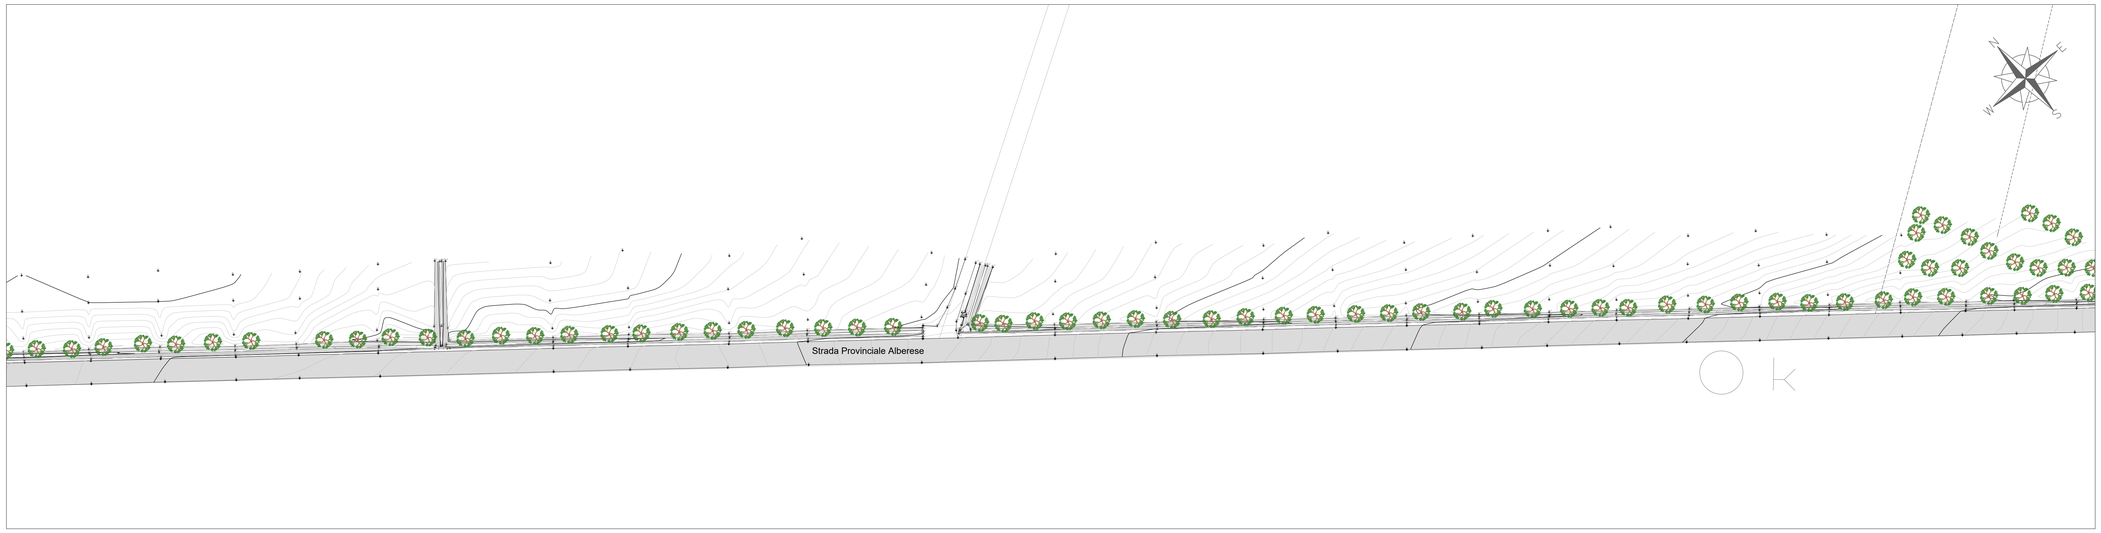

QUADRO IV
Scala 1:500

KEYPLAN
Scala 1:50.000

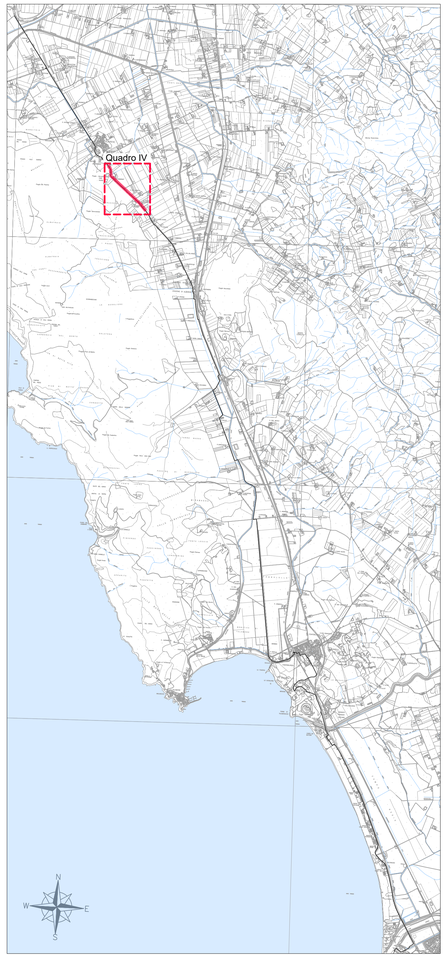

LEGENDA

- Pavimentazione in asfalto
- Ciclabile esistente
- Sterrato
- Verde/aiuole esistenti

Soggetto attuatore della progettazione

STAZIONE APPALTANTE
Regione Toscana
Settore trasporto pubblico locale

IL DIRIGENTE
Ing. Enrico Becattini

IL RESPONSABILE UNICO DEL PROCEDIMENTO
Ing. Enrico Becattini

IL DIRETTORE DELL'ESECUZIONE CONTRATTO
Ing. Michela Di Matteo

Soggetto appaltante esecuzione lavori

STAZIONE APPALTANTE
Provincia di Grosseto
Servizio Viabilità

IL RESPONSABILE UNICO DEL PROCEDIMENTO
Ing. Alessandro Vichi

IL SUPPORTO AL RESPONSABILE UNICO DEL PROCEDIMENTO
Geom. Maurizio Bellaveglia

IL DIRETTORE DEI LAVORI
Ing. Gianluca Monaci

PROGETTO DEFINITIVO - VARIANTE N. 1

CICLOVIA IRRENICA

Regione Toscana
Lotto prioritario 2B - Costa della Maremma
Stralcio 2
dal Comune di Grosseto al Comune di Capalbio

ATI ESECUZIONE LAVORI

Mandataria capogruppo — Mandante

RT PROGETTISTI INDICATI

Mandataria capogruppo

COORDINAMENTO GRUPPO DI PROGETTAZIONE INTEGRAZIONE PRESTAZIONI SPECIALISTICHE PROGETTAZIONE IDRAULICA
Ing. Luca BILIA - Ordine Ingegneri Lucca n. 1005

PROGETTAZIONE STRUTTURALE
Ing. Giovanni GUIDU - Ordine Ingegneri Lucca n. 1246
Ing. Michele BIANCHINI - Ordine Ingegneri Bologna n. 5873

ASPETTI NATURALISTICO FORESTALI
Dott. For. Kekuscia BEGLIOMINI - Ordine Dott. Agronomi e Dott. Forestali Pistoia n. 135

ASPETTI GEOLOGICI
Dott. Geol. Massimo PELLEGRINI - Ordine Geologi Toscana n. 418

ASPETTI PAESAGGISTICI
Arch. Jessica BACCHI - Ordine Architetti P.P.C. Pisa n. 1115

01_ELABORATI GENERALI

2A - Planimetria Stato di fatto su Rilievo topografico
Tav. 4/20

NOME FILE				SCALA	DATA	ELABORATO N.
0624	DXX	GEN	011	A	1:500	Settembre 2024	1.1.11

REVISIONE	DATA	DESCRIZIONE	REDATTO	VERIFICATO	APPROVATO
A	Settembre 2024	Emissione per CdS	Valerie	Ciuffardi	Bisi