


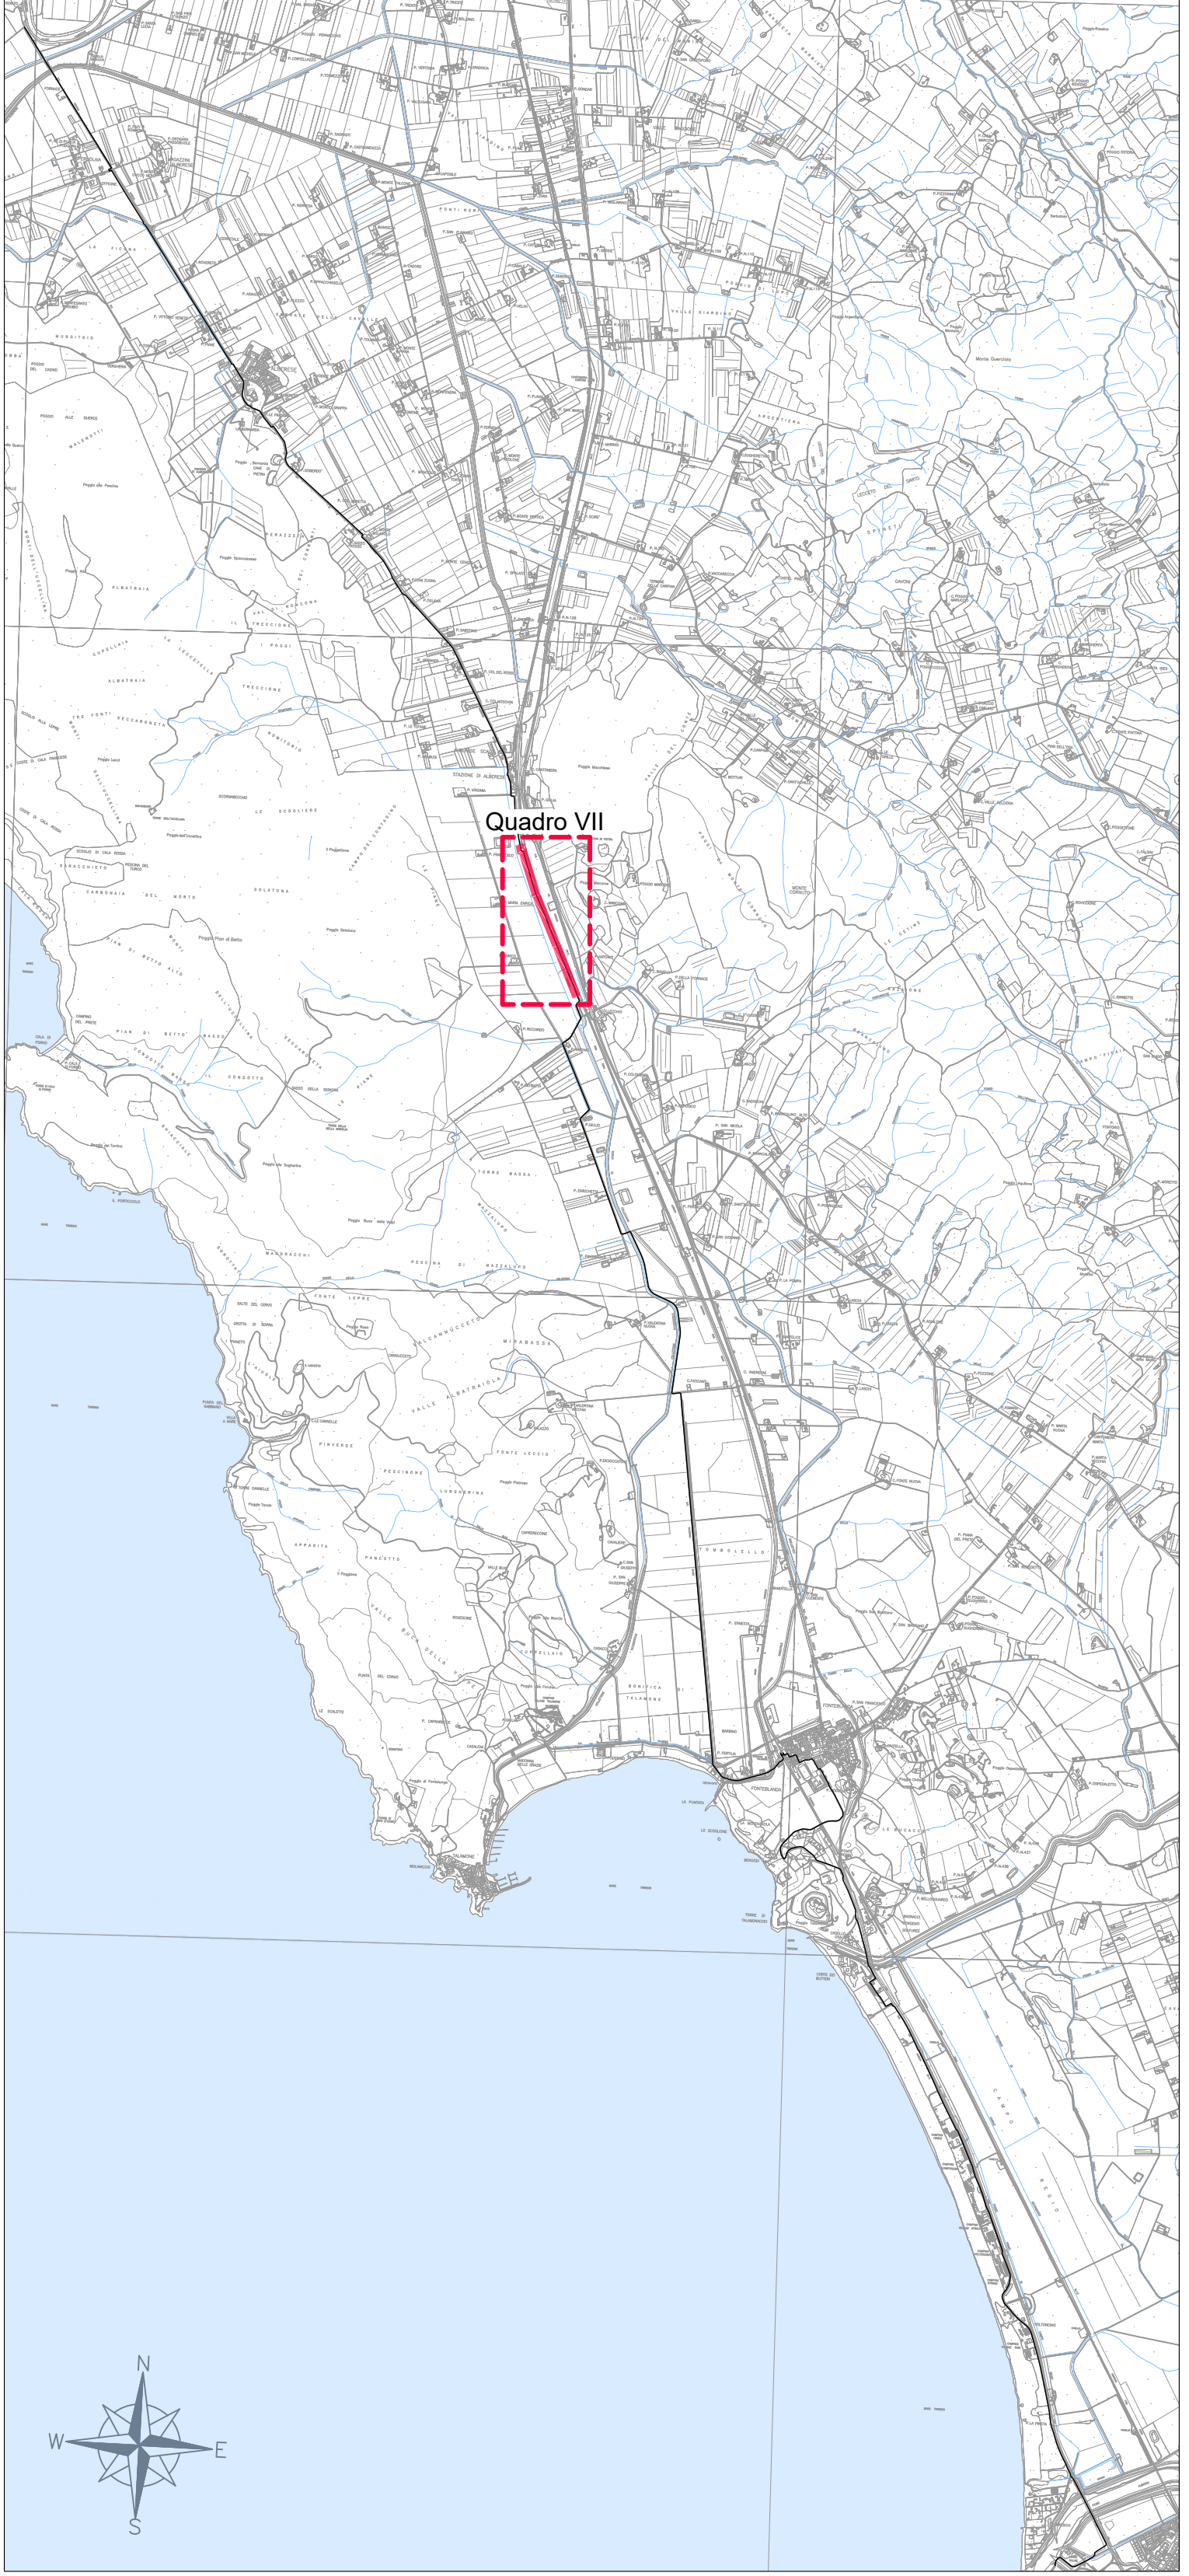

LEGENDA

- Pavimentazione in asfalto
- Ciclabile esistente
- Sterrato
- Verde/aiuole esistenti



01_ELABORATI GENERALI

2A - Planimetria Stato di fatto su Rilievo topografico

Tav. 7/20

