


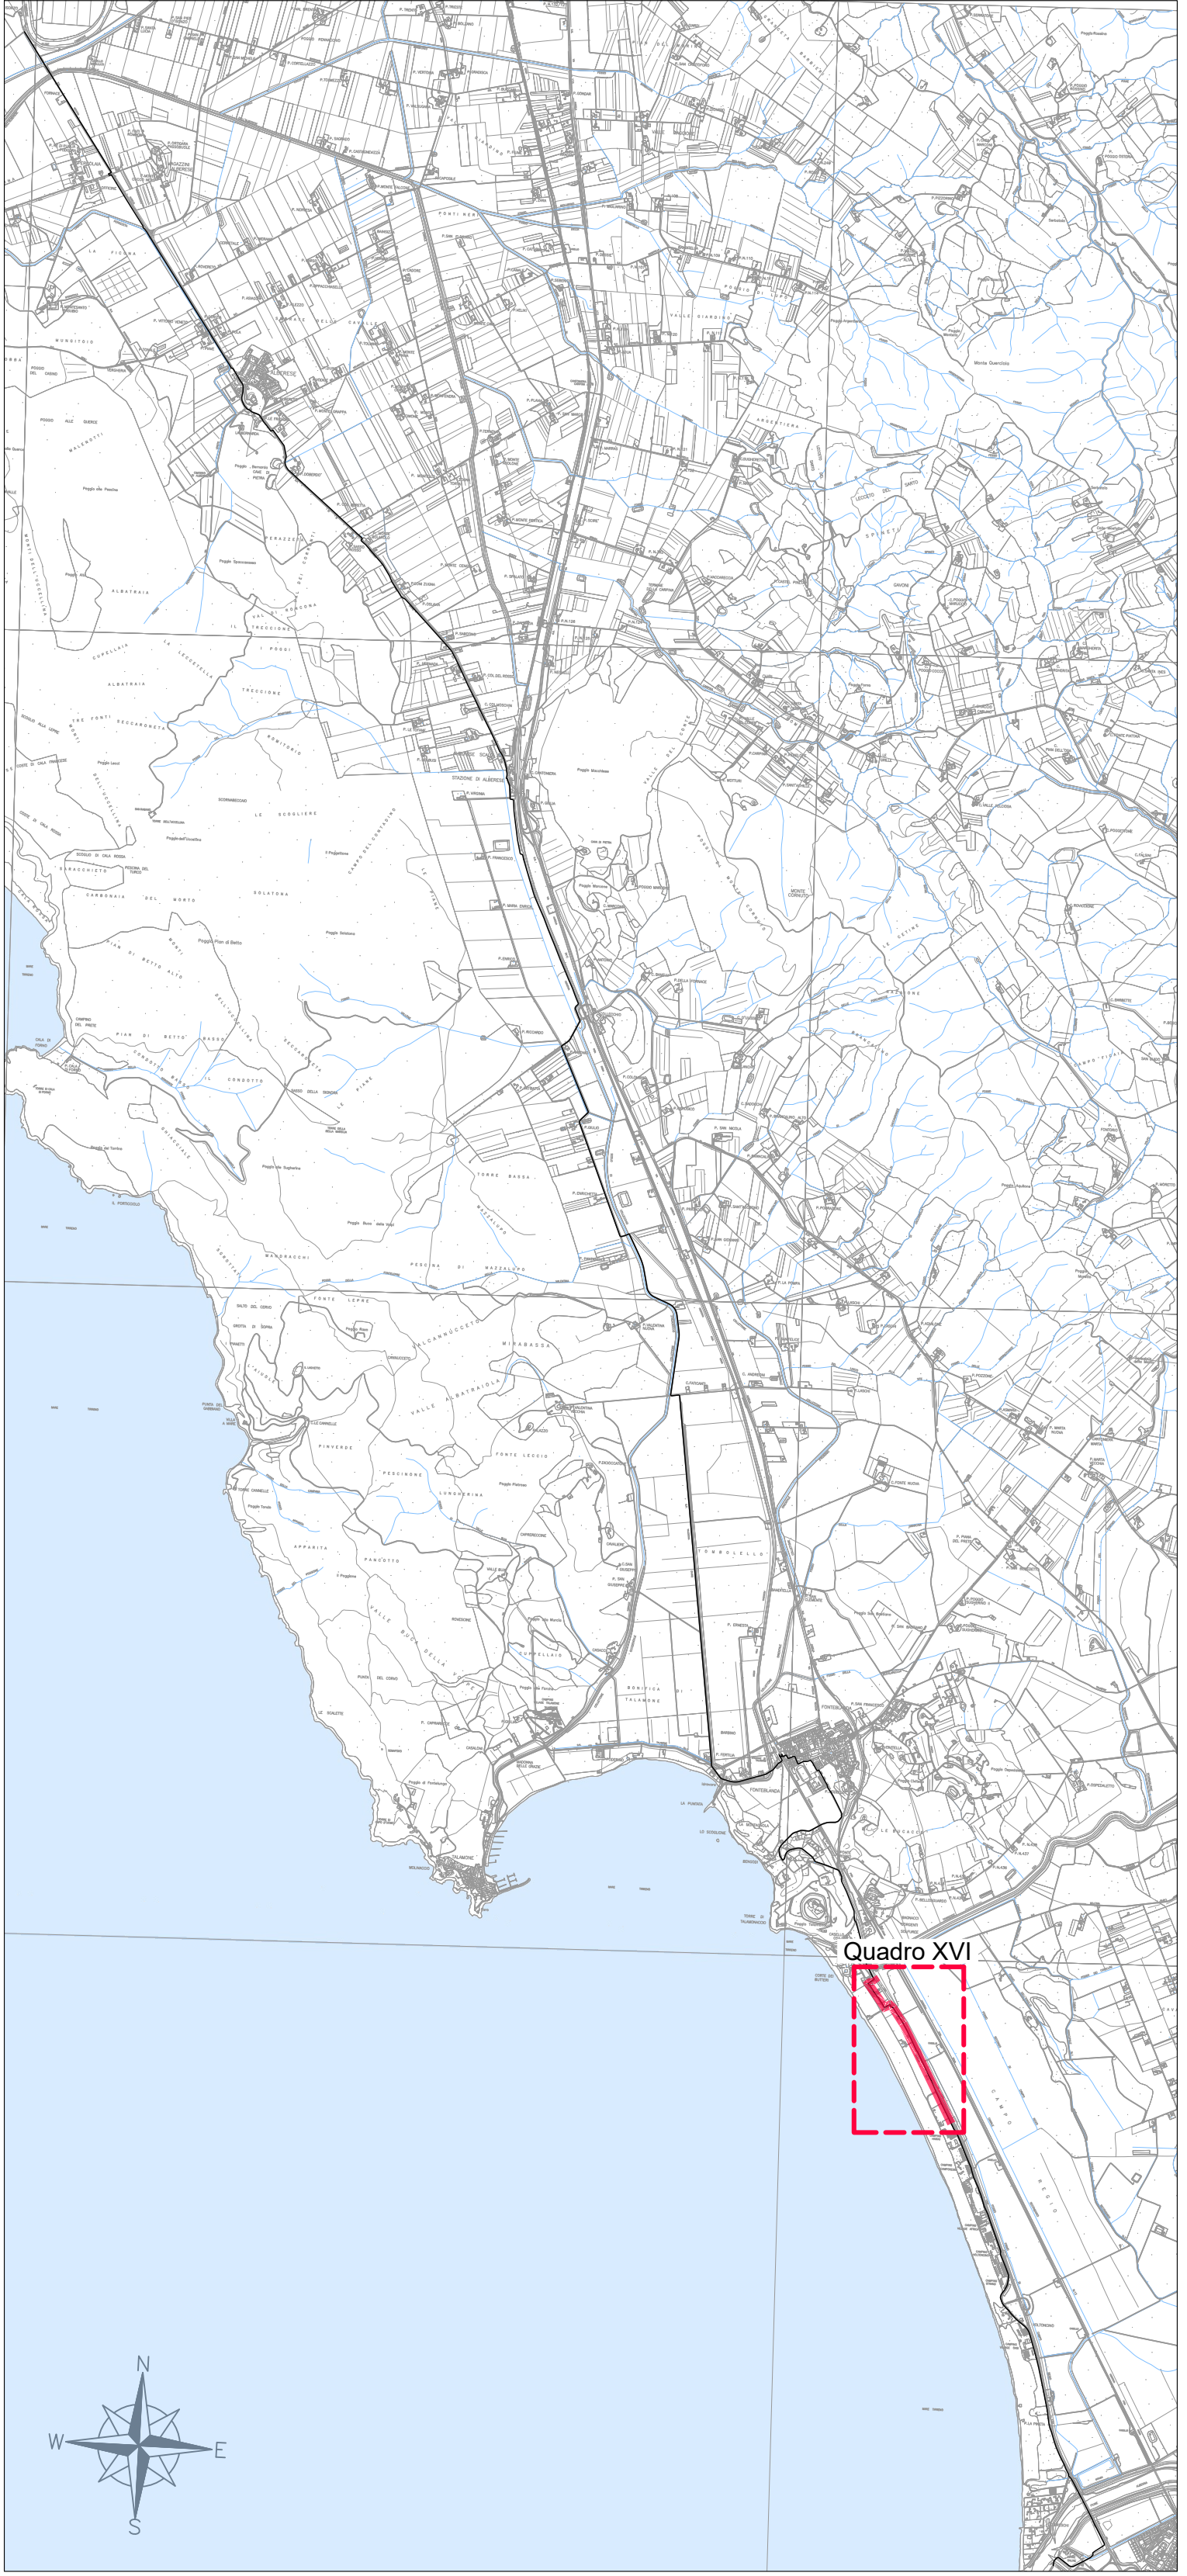

- Pavimentazione in asfalto
- Ciclabile esistente
- Sterrato
- Verde/aiuole esistenti



PROGETTO DEFINITIVO - VARIANTE N. 1

