


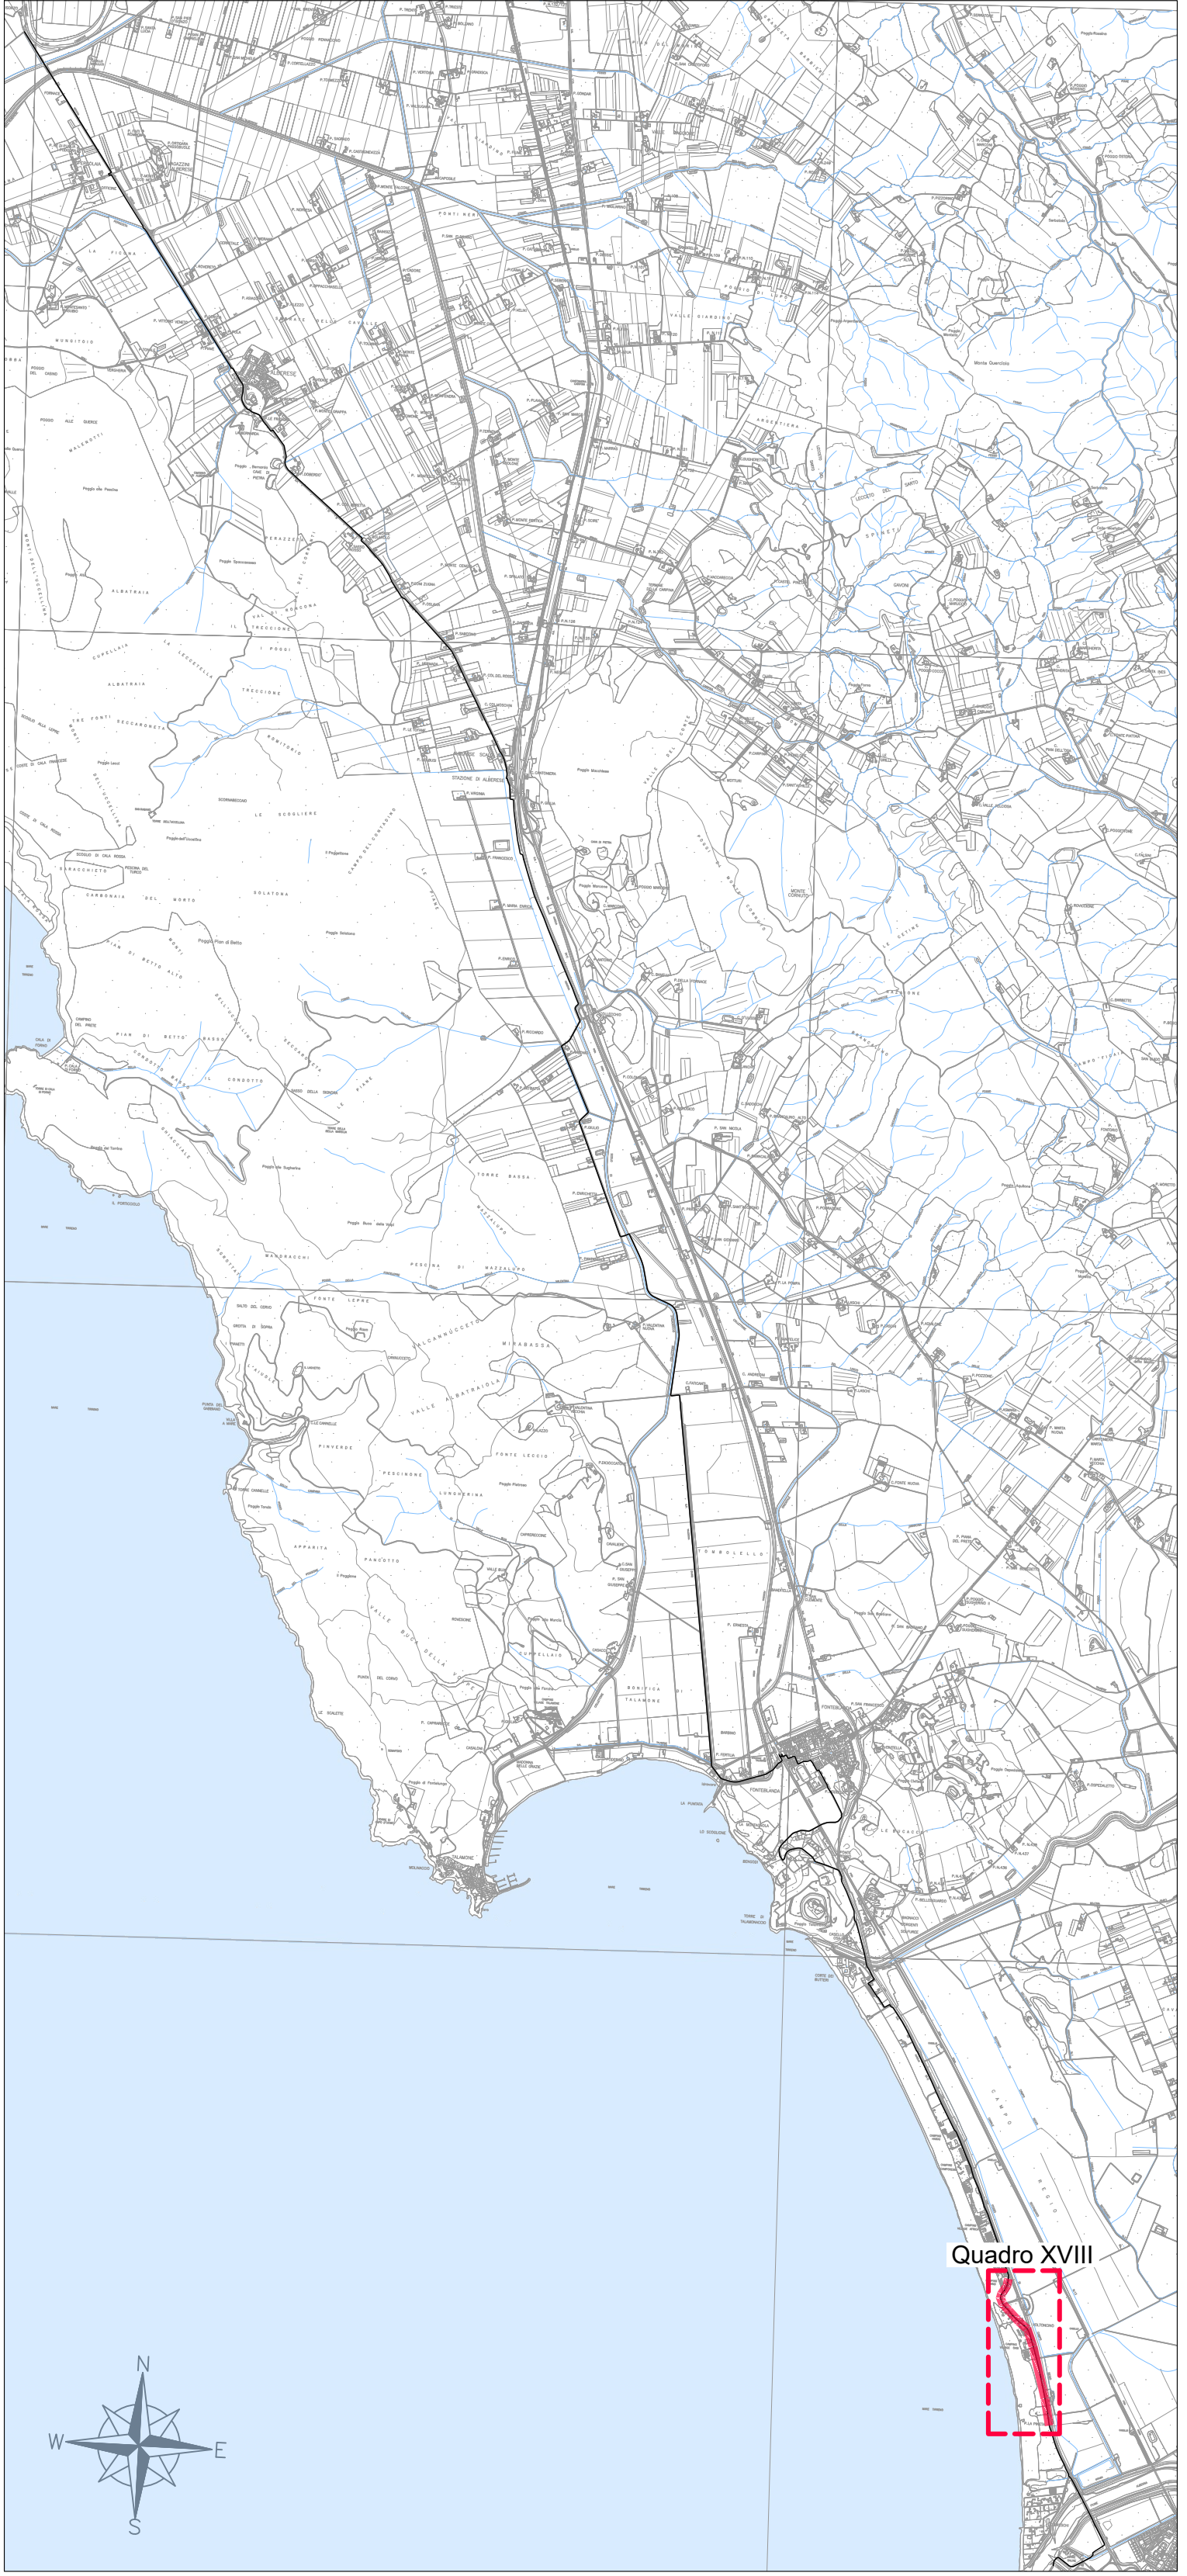

LEGENDA

-  Pavimentazione in asfalto
- Ciclabile esistente
-  Sterrato
-  Verde/aiuole esistenti



01_ELABORATI GENERALI

2A - Planimetria Stato di fatto su Rilievo topografico
Tav. 18/20

