


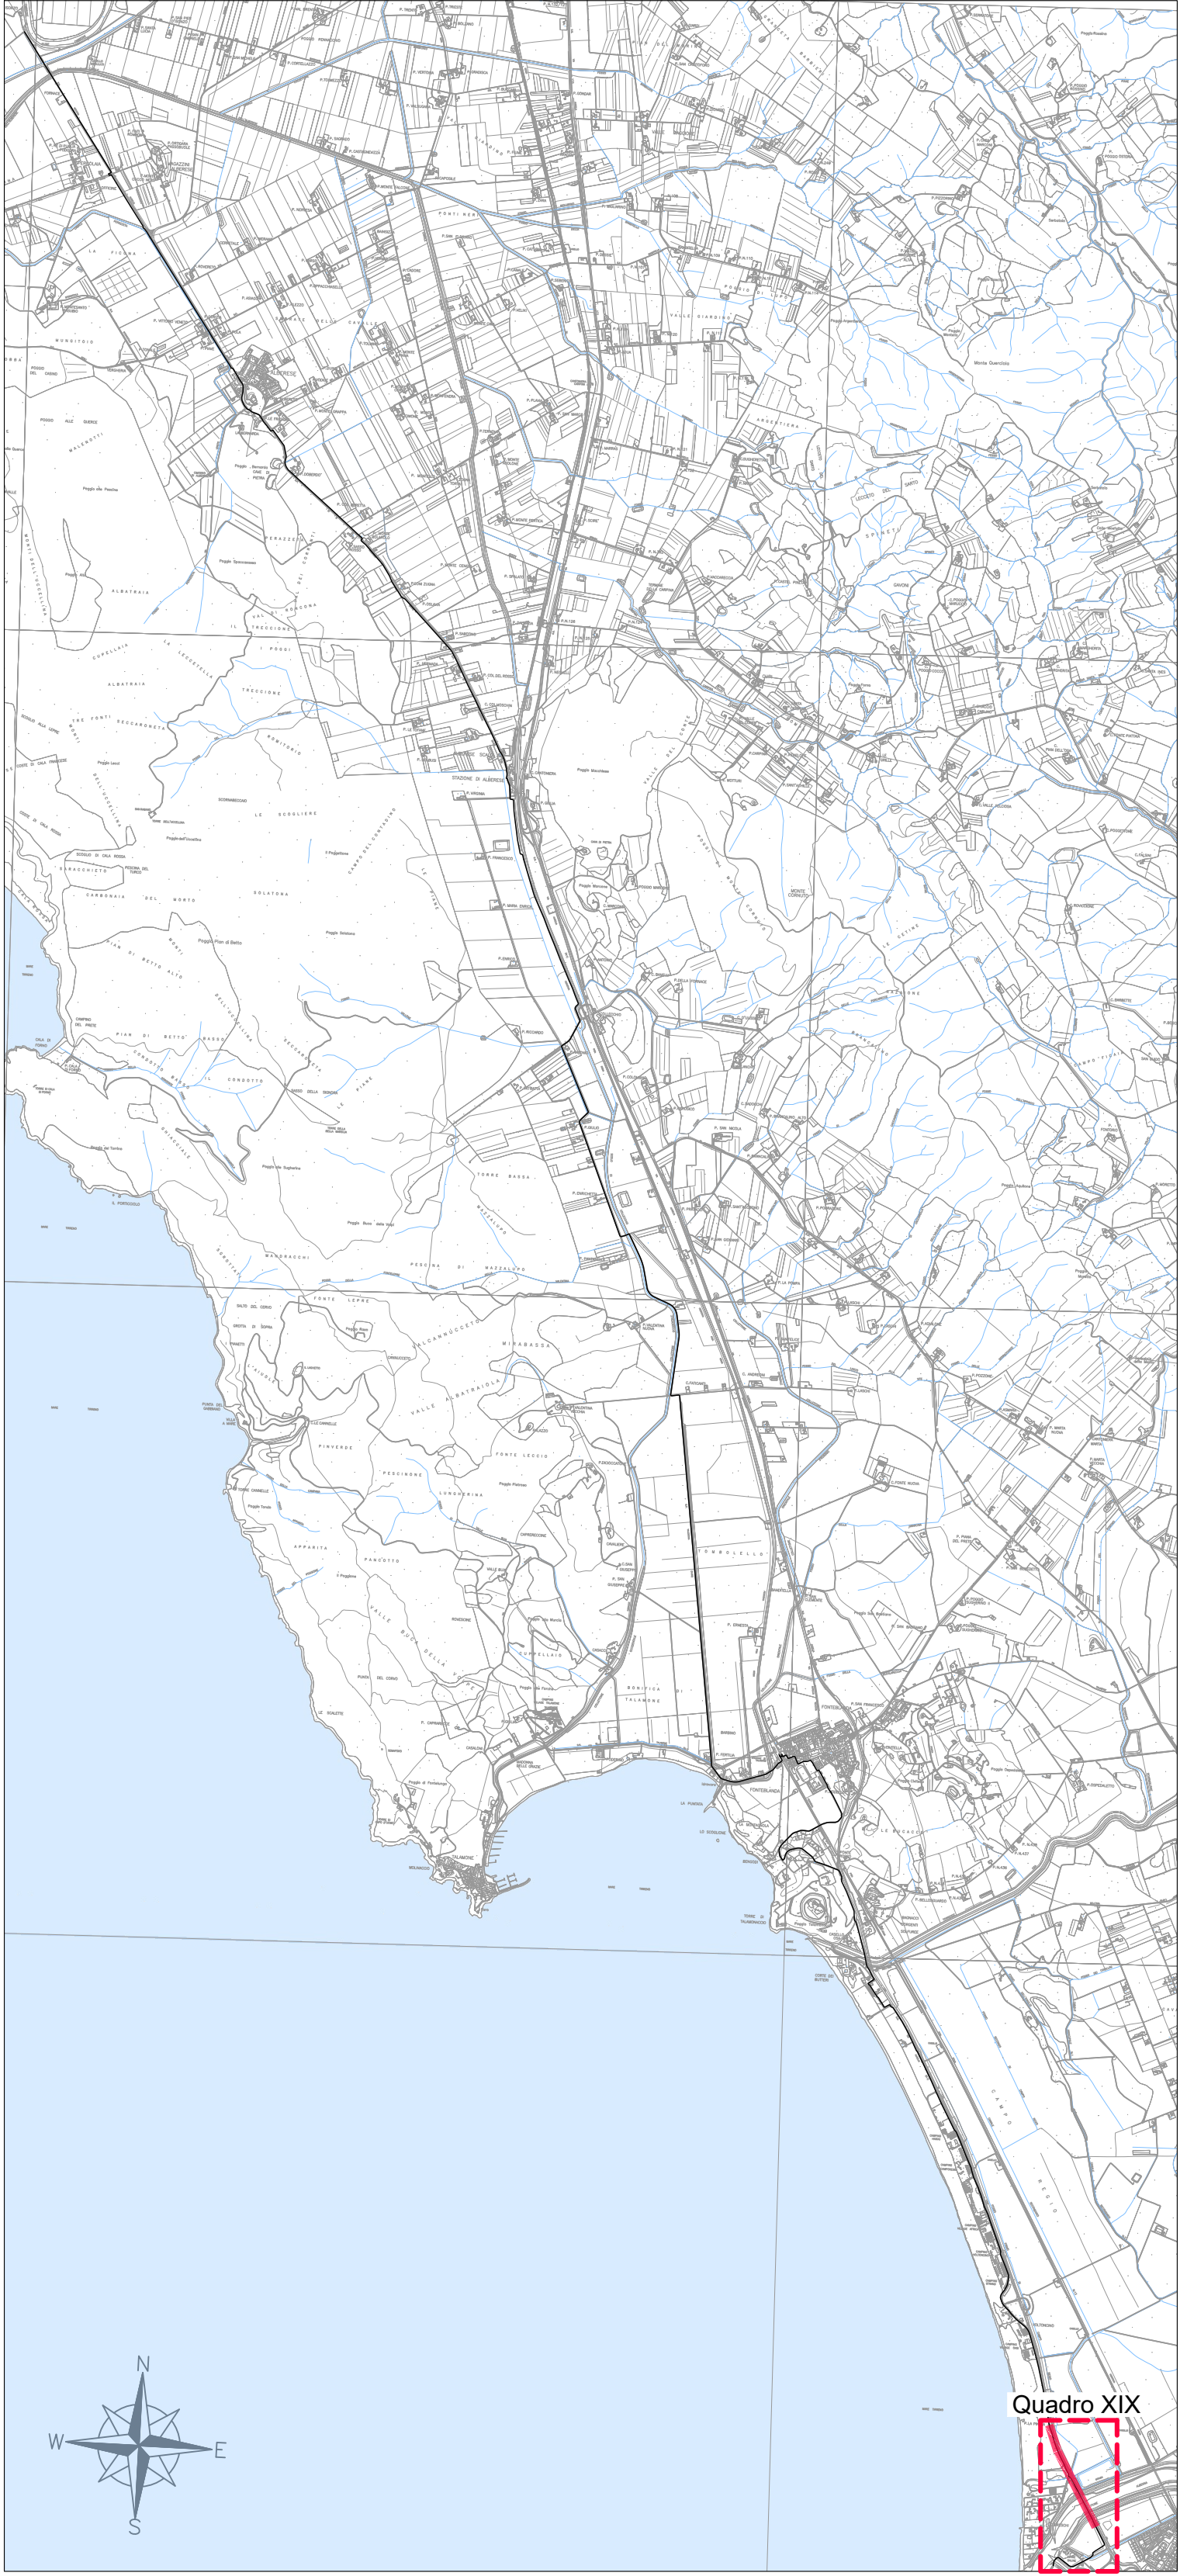

LEGENDA

-  Pavimentazione in asfalto
- Ciclabile esistente
-  Sterrato
-  Verde/aiuole esistenti

