


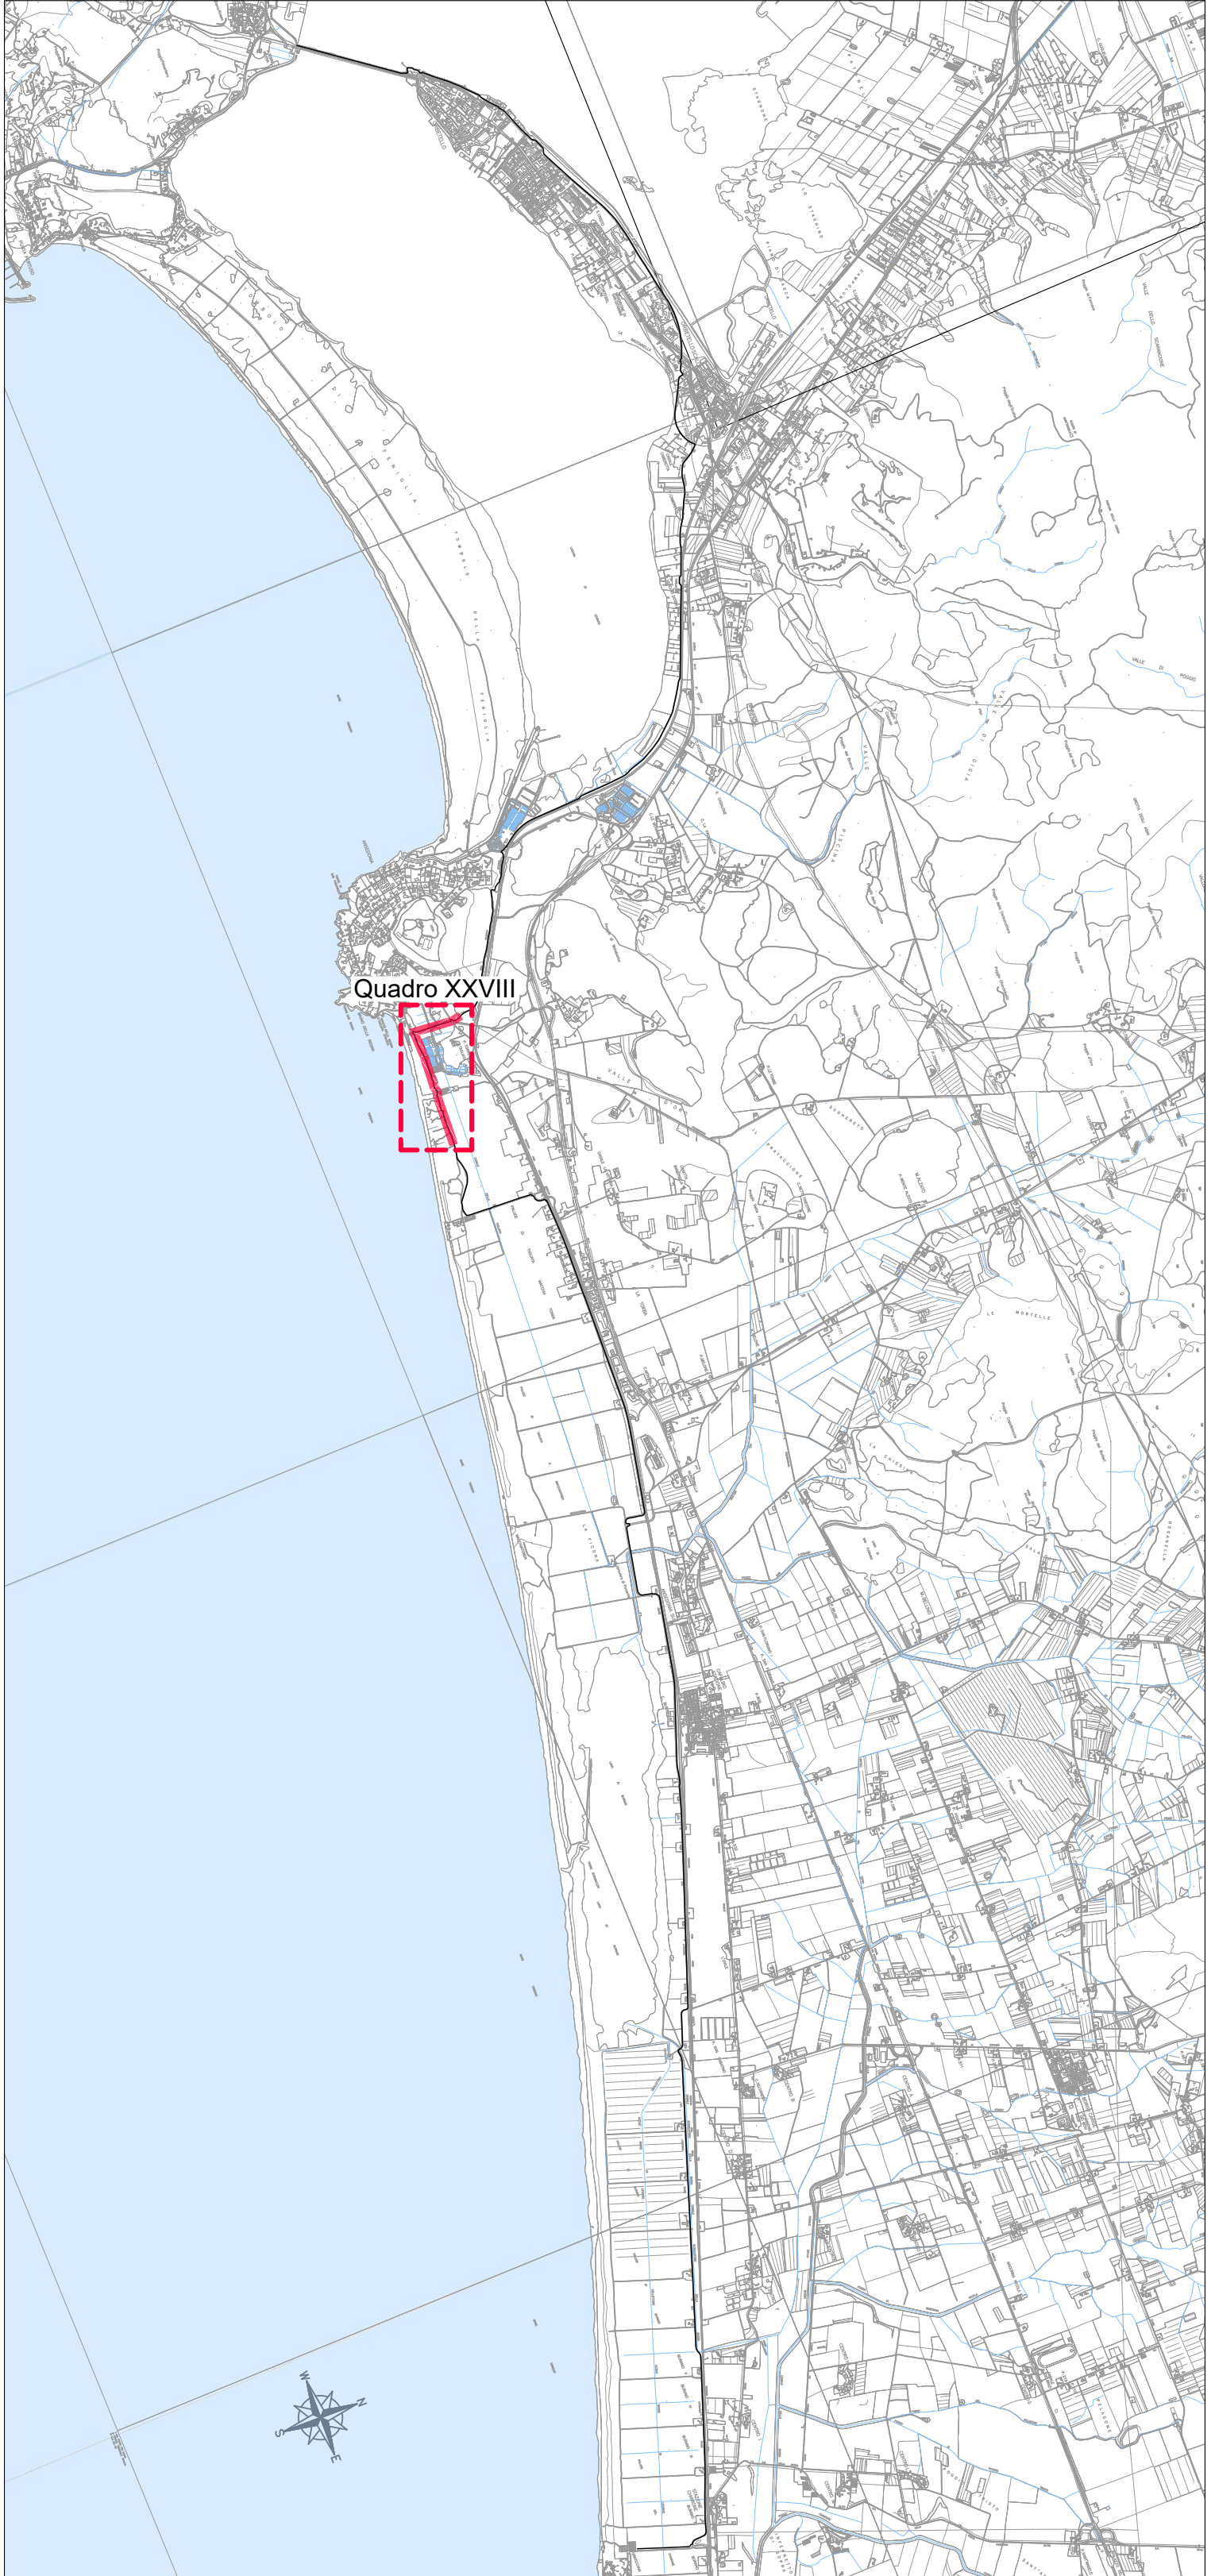

LEGENDA

- Pavimentazione in asfalto
- Ciclabile esistente
- Sterrato
- Verde/aiuole esistenti
- Marciapiede



01_ELABORATI GENERALI

2B - Planimetria Stato di fatto su Rilievo topografico
Tav. 9/19

