




LEGENDA

-  Pavimentazione in asfalto
-  Ciclabile esistente
-  Sterrato
-  Verde/aiuole esistenti
-  Marciapiede

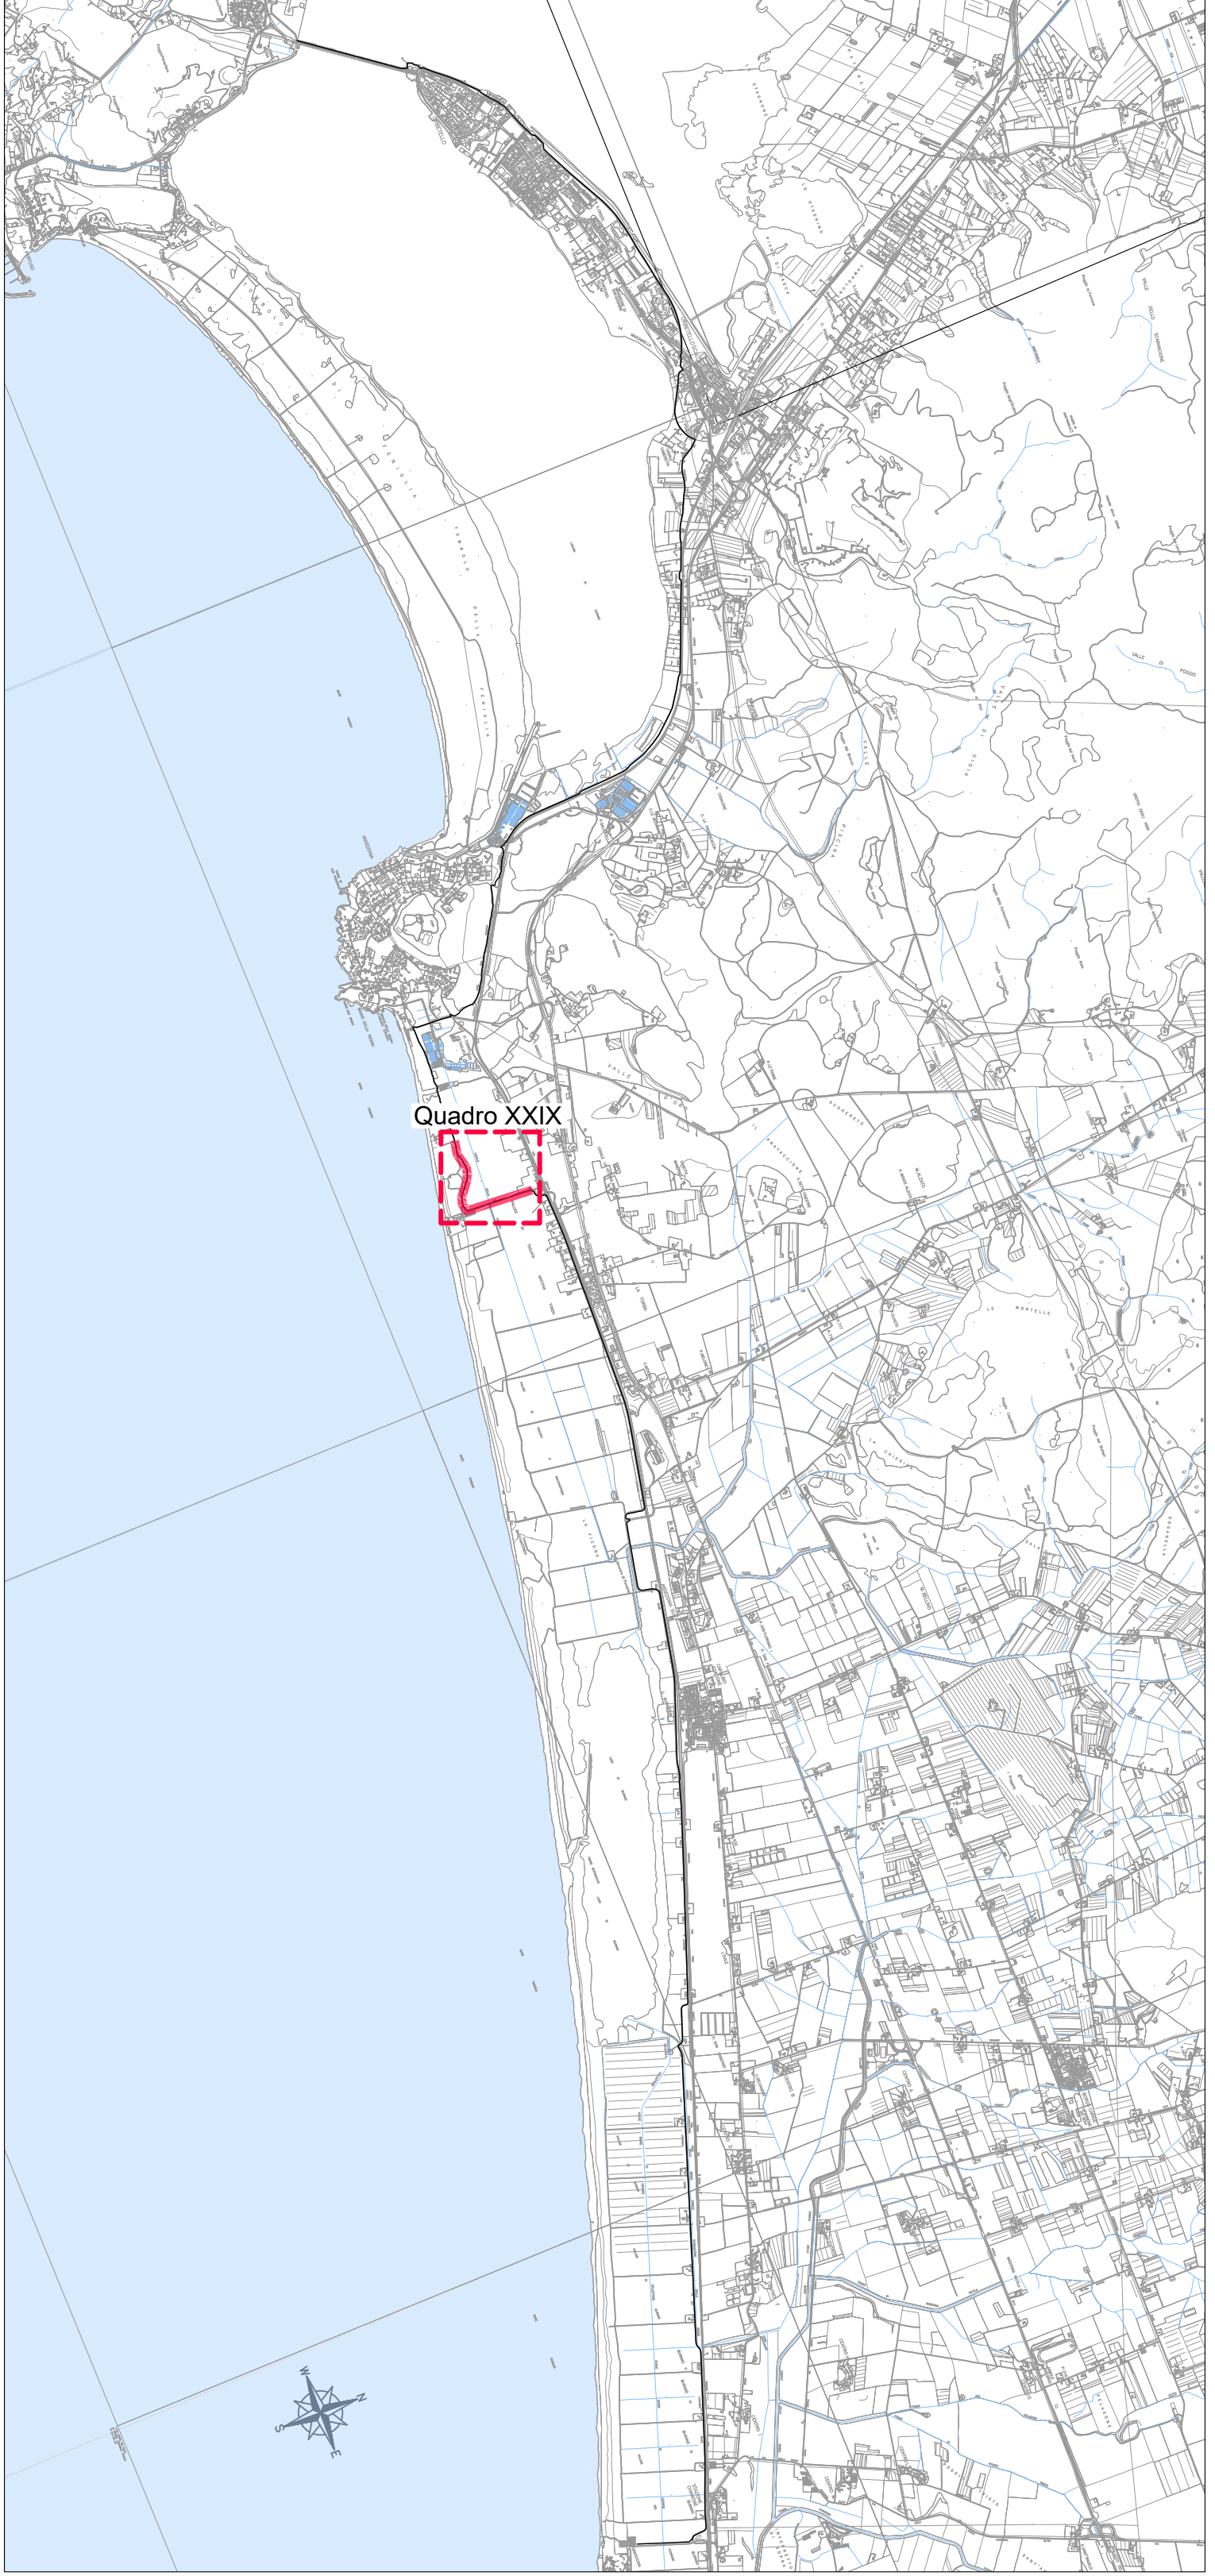

01_ELABORATI GENERALI

2B - Planimetria Stato di fatto su Rilievo topografico
Tav. 10/19

NOME FILE							SCALA		DATA		ELABORATO N			
0624		DXX	GEN	037	A	1-500		Settembre 2024		1.1.37				
REVISIONE		DATA		DESCRIZIONE					REDATTO		VERIFICATO		APPROVATO	
A		Settembre 2024		Estensione per G55					Valente		Cuffari		Sila	