## QUADRO XXXIII
Scala 1:500




## QUADRO XXXIII
Scala 1:500




## QUADRO XXXIII
Scala 1:500

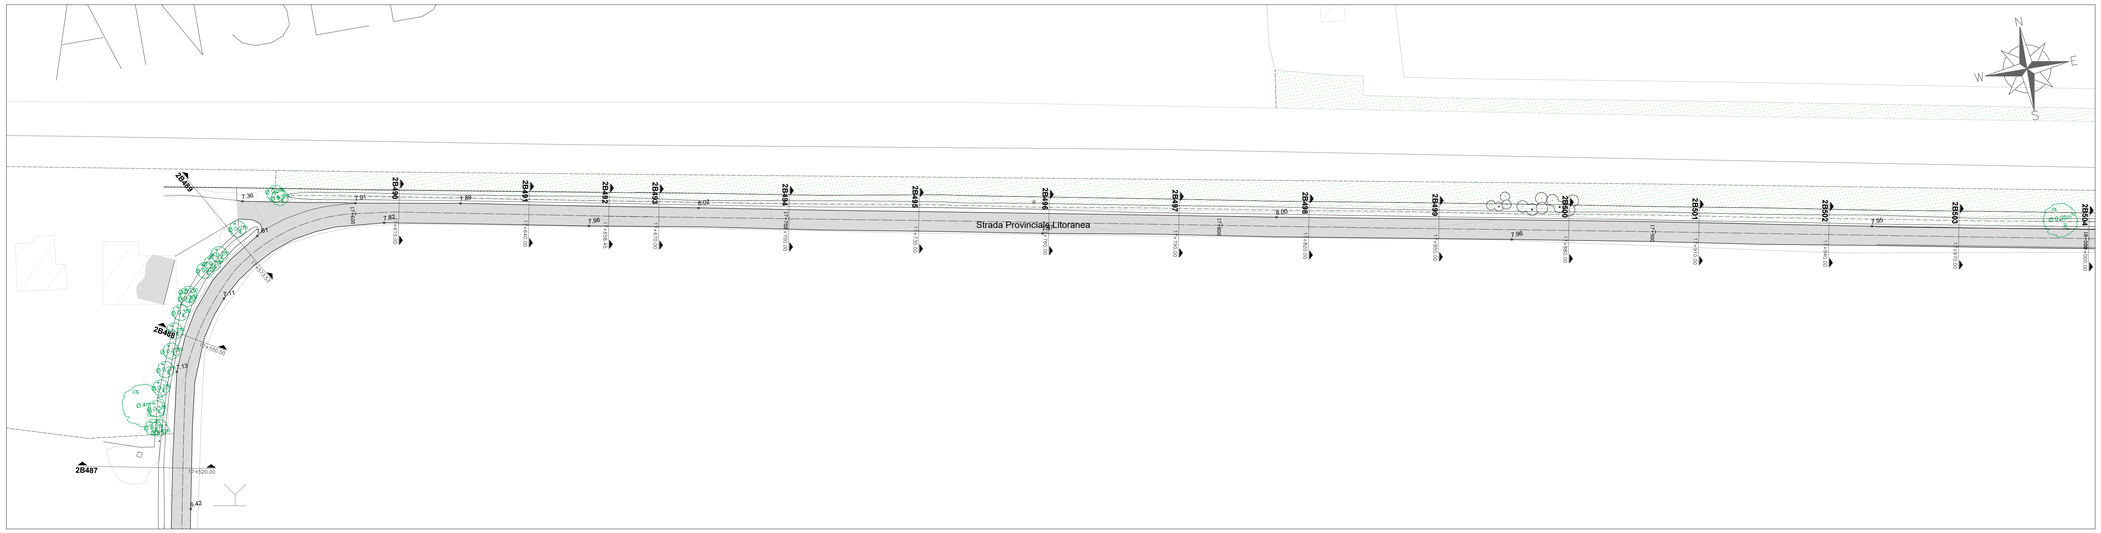


## KEYPLAN
Scala 1:50.000

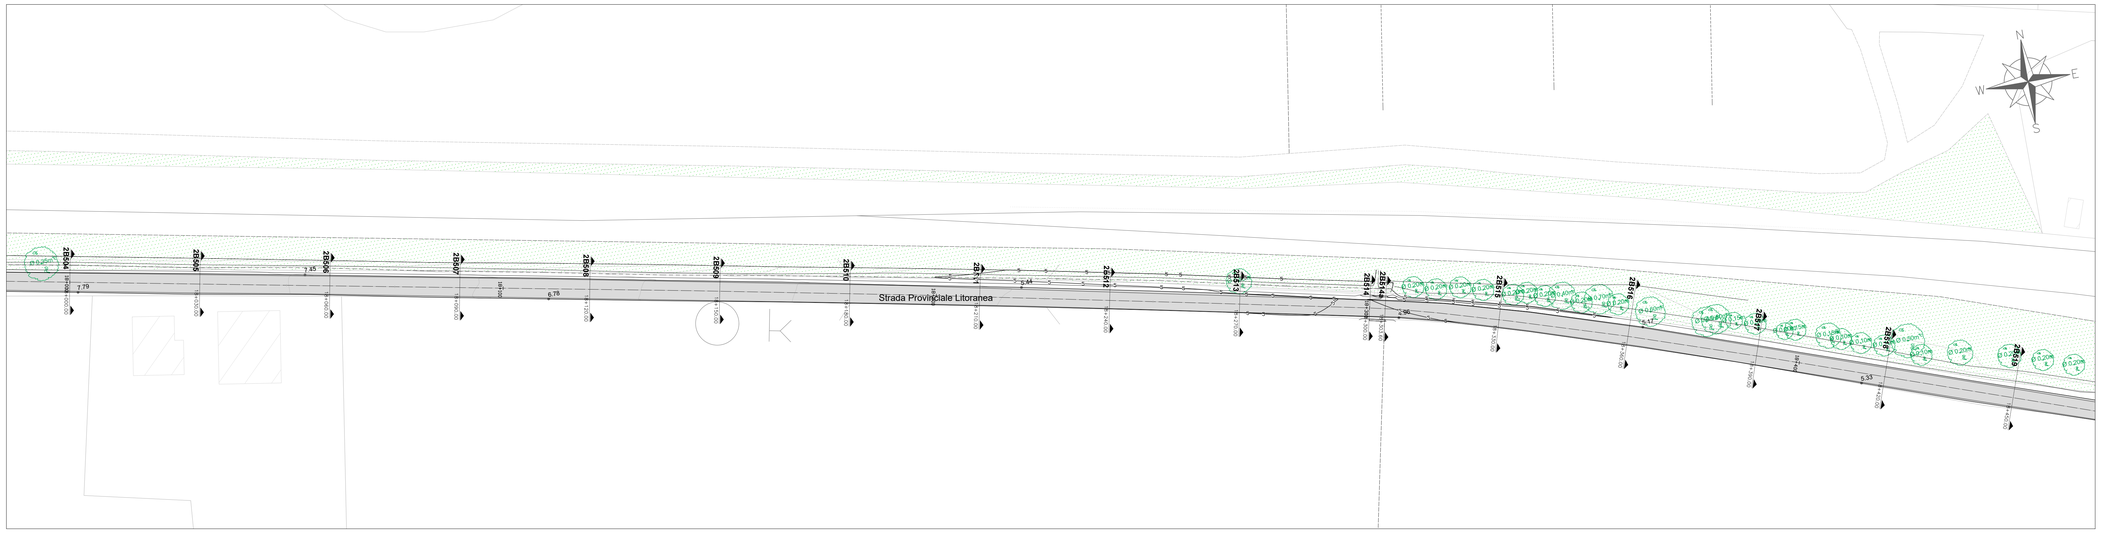


## LEGENDA

- Pavimentazione in asfalto
- Ciclabile esistente
- Sterrato
- Verde/aiuole esistenti
- Marciapiede

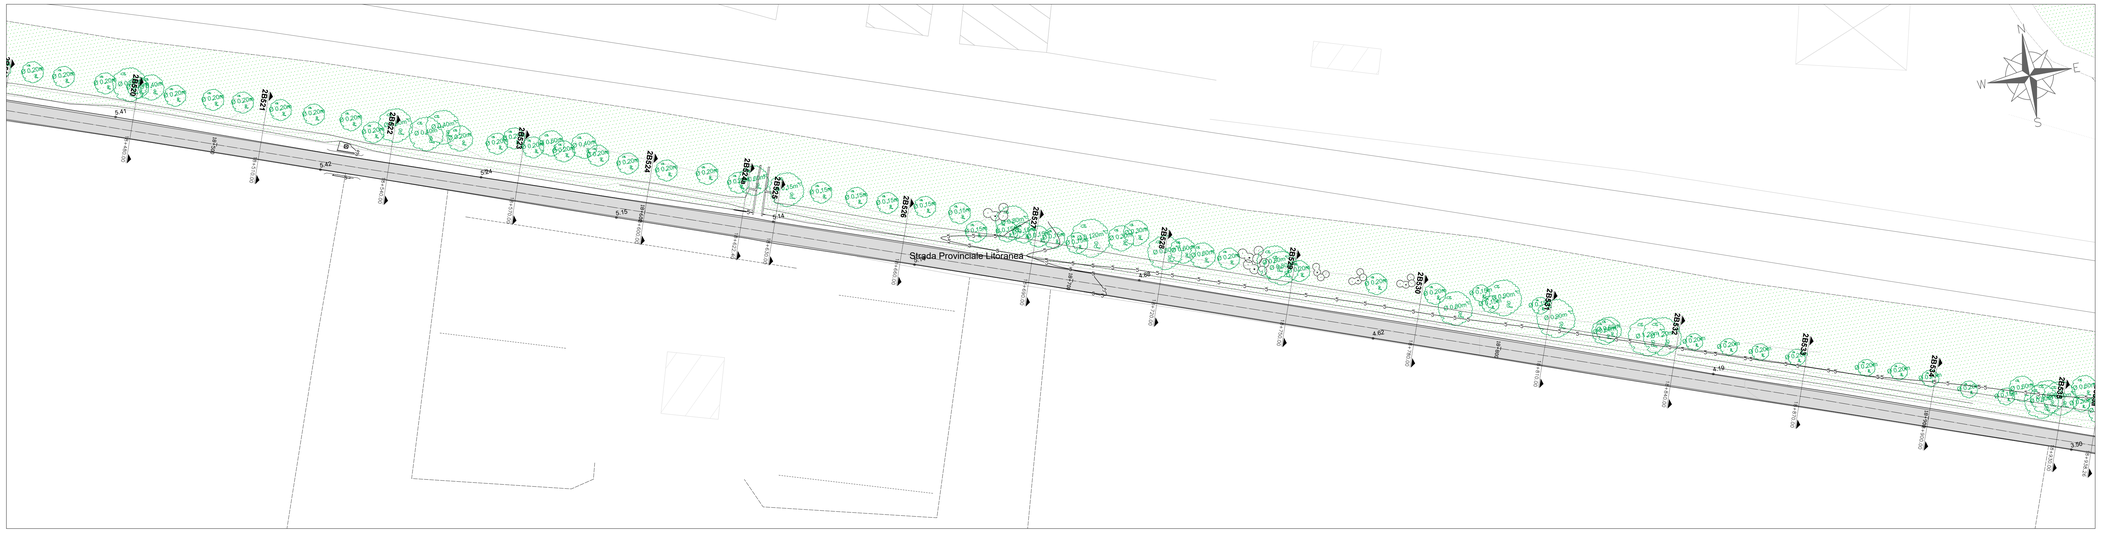Soggetto attuatore della progettazione

STAZIONE APPALTANTE
**Regione Toscana**
Settore trasporto pubblico locale

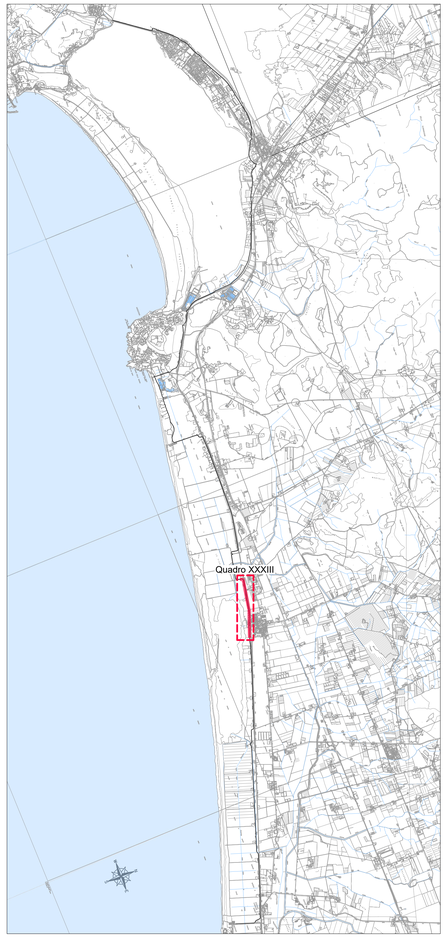IL DIRIGENTE
Ing. Enrico Becattini

IL RESPONSABILE UNICO DEL PROCEDIMENTO
Ing. Enrico Becattini

IL DIRETTORE ESECUTIVO DEL CONTRATTO
Ing. Michela Di Matteo

Soggetto appaltante esecuzione lavori

STAZIONE APPALTANTE
**Provincia di Grosseto**
Servizio Viabilità

IL RESPONSABILE UNICO DEL PROCEDIMENTO
Ing. Alessandro Vichi

IL SUPPORTO AL RESPONSABILE UNICO DEL PROCEDIMENTO
Geom. Maurizio Bellaveglia

IL DIRETTORE DEI LAVORI
Ing. Gianluca Monaci

**PROGETTO DEFINITIVO - VARIANTE N. 1**

CICLOVIA IRRENICA

Regione Toscana
Lotto prioritario 2B - Costa della Maremma
Stralcio 2
dal Comune di Grosseto al Comune di Capalbio

ATI ESECUZIONE LAVORI

Mandataria capogruppo — Mandante

RT PROGETTISTI INDICATI

Mandataria capogruppo

Mandante

**COORDINAMENTO GRUPPO DI PROGETTAZIONE**
**INTEGRAZIONE PRESTAZIONI SPECIALISTICHE**
**PROGETTAZIONE IDRAULICA**
Ing. Luana BILLI - Ordine Ingegneri Lucca n. 1355

**PROGETTAZIONE STRUTTURALE**
Ing. Giovanni GUIGLI - Ordine Ingegneri Lucca n. 1246
Ing. Michele BIANCHINI - Ordine Ingegneri Bologna n. 5875

**ASPETTI NATURALISTICO FORESTALI**
Dott. For. Kabacda BEQUIRIMI - Ordine Dott. Agronomi e Dott. Forestali Pistoia n. 135

**ASPETTI GEOLOGICI**
Dott. Geol. Massimo PELLEGRINI - Ordine Geologi Toscana n. 418

**ASPETTI PAESAGGISTICI**
Arch. Jessica BACCHI - Ordine Architetti P.P.C. Pisa n. 1115

01_ELABORATI GENERALI

2B - Planimetria Stato di fatto su Rilievo topografico
Tav. 14/19

| NOME FILE | | | | SCALA | DATA | ELABORATO N. |
|---|---|---|---|---|---|---|
| 0624 | DXX | GEN | 041 | A | 1:500 | Settembre 2024 | 1.1.41 |

| REVISIONE | DATA | DESCRIZIONE | REDATTO | VERIFICATO | APPROVATO |
|---|---|---|---|---|---|
| A | Settembre 2024 | Emissione per CdS | Valente | Ciuffardi | Rifai |
| | | | | | |
| | | | | | |
| | | | | | |