




LEGENDA

-  Pavimentazione in asfalto
-  Ciclabile esistente
-  Sterrato
-  Verde/aiuole esistenti
-  Marciapiede

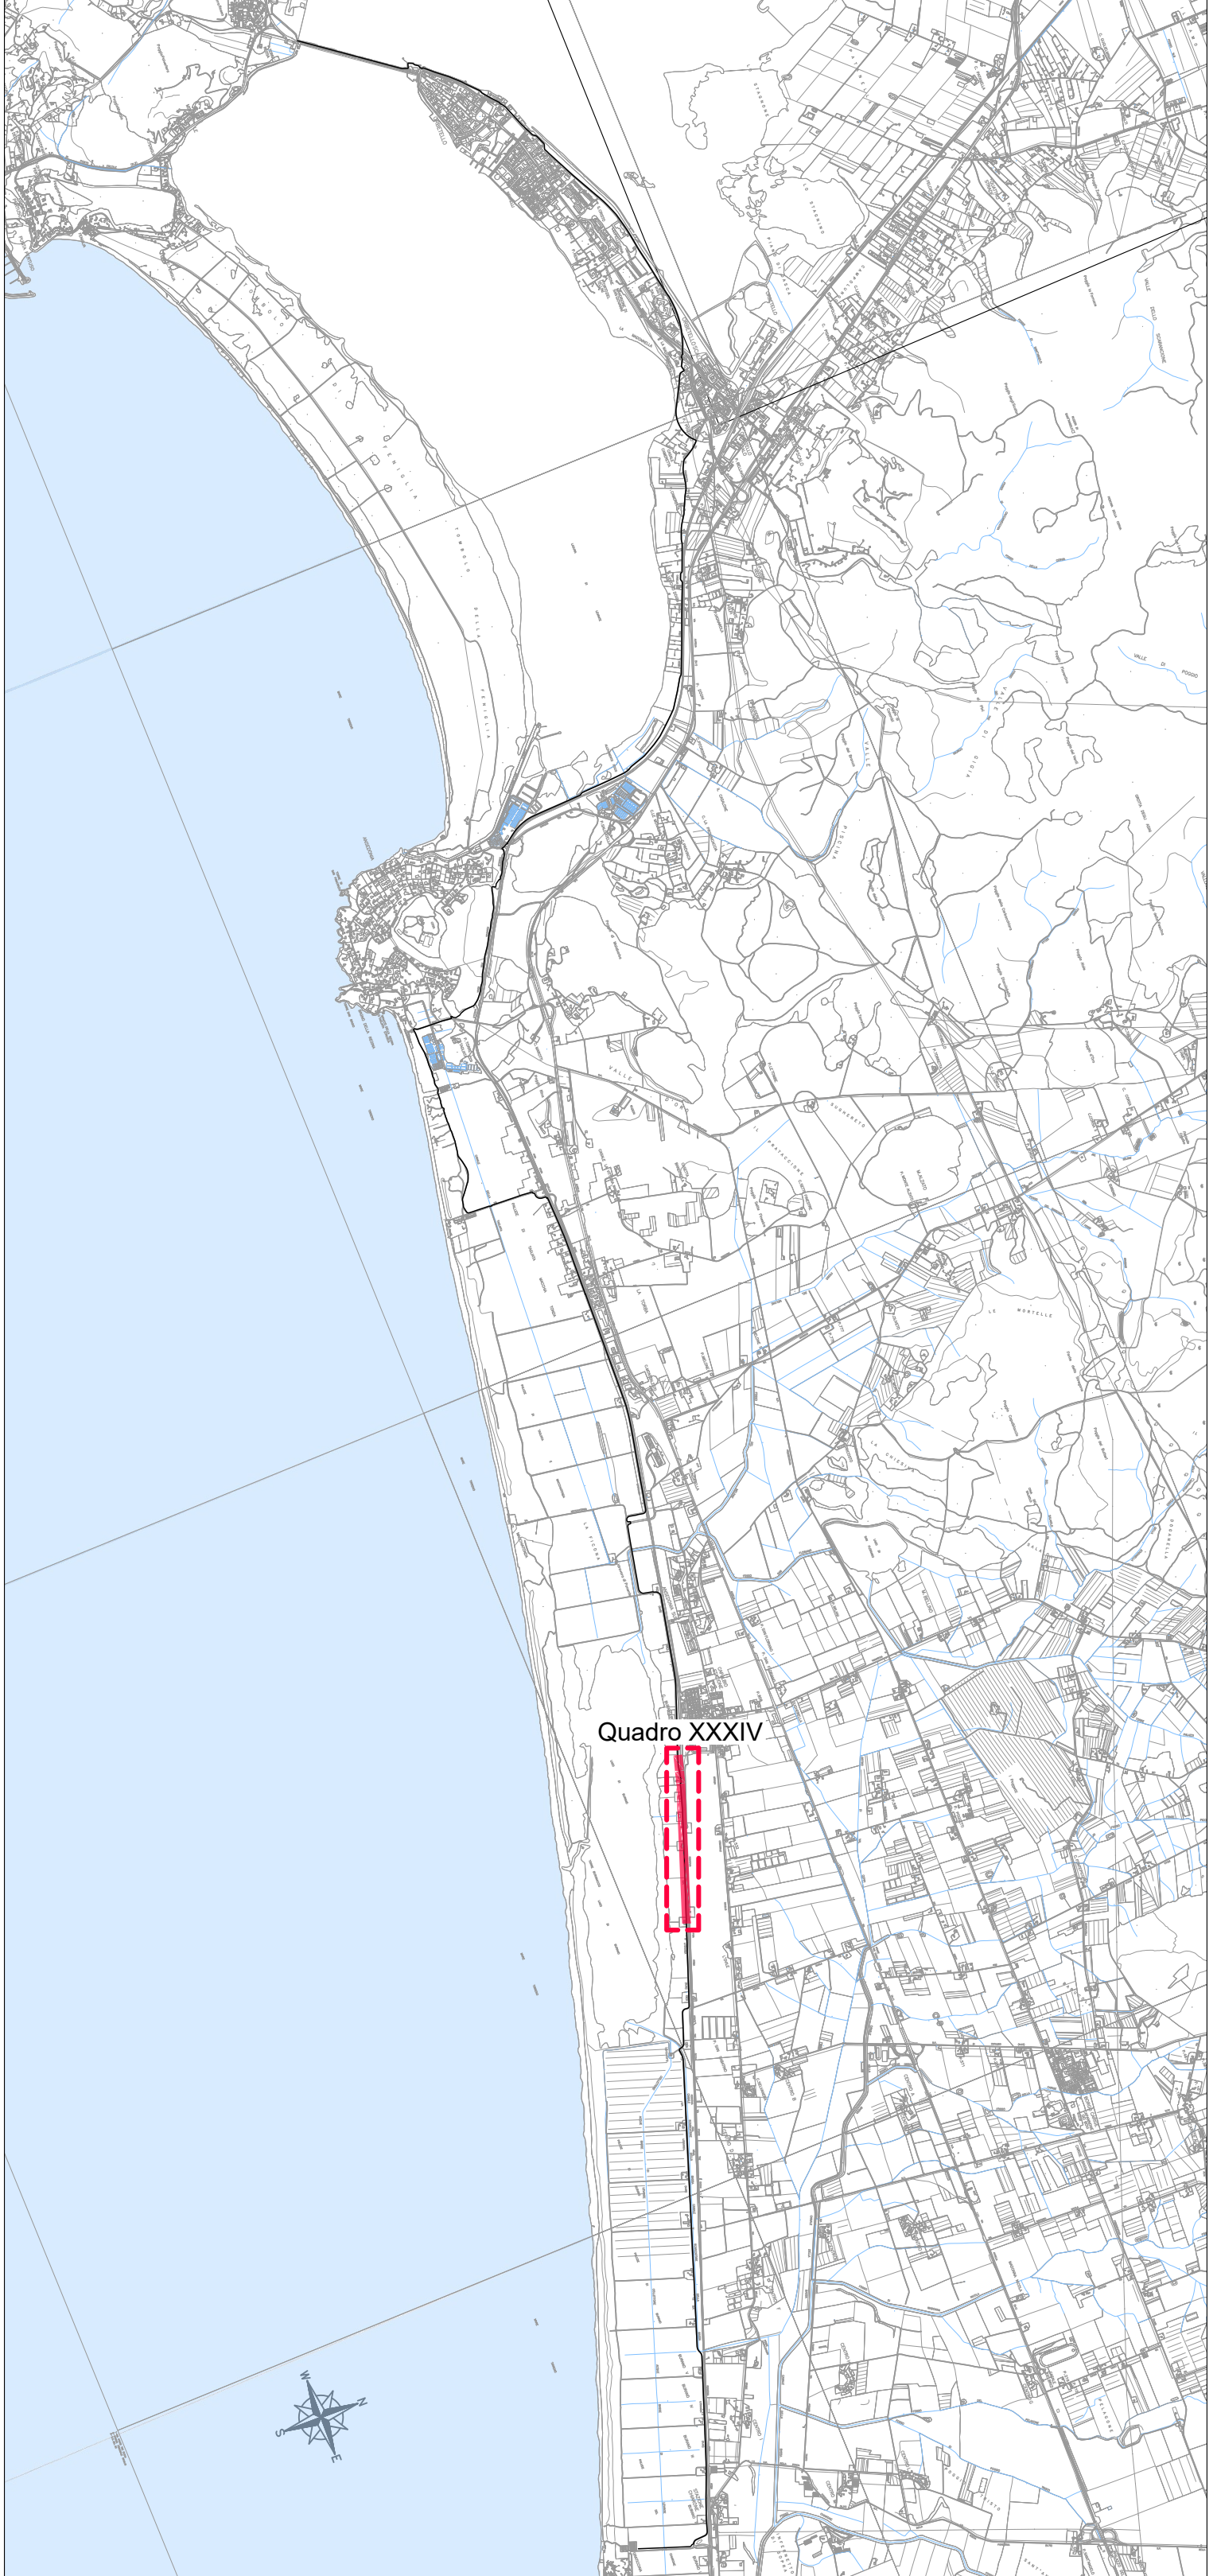

01_ELABORATI GENERALI

2B - Planimetria Stato di fatto su Rilievo topografico
Tav. 15/19

NOME FILE										SCALA		DATA		ELABORATO N.			
0624		DXX		GEN		042		A		1-500		Settembre 2024		1.1.42			
REVISIONE		DATA		DESCRIZIONE								REDATTO		VERIFICATO		APPROVATO	
A		Settembre 2024		Emissione per Cds								Valente		Cuffari		Bila	