PROFILO - QUADRO III.8, QUADRO IV (parte 1)

Scala 1:1000 / 1:100

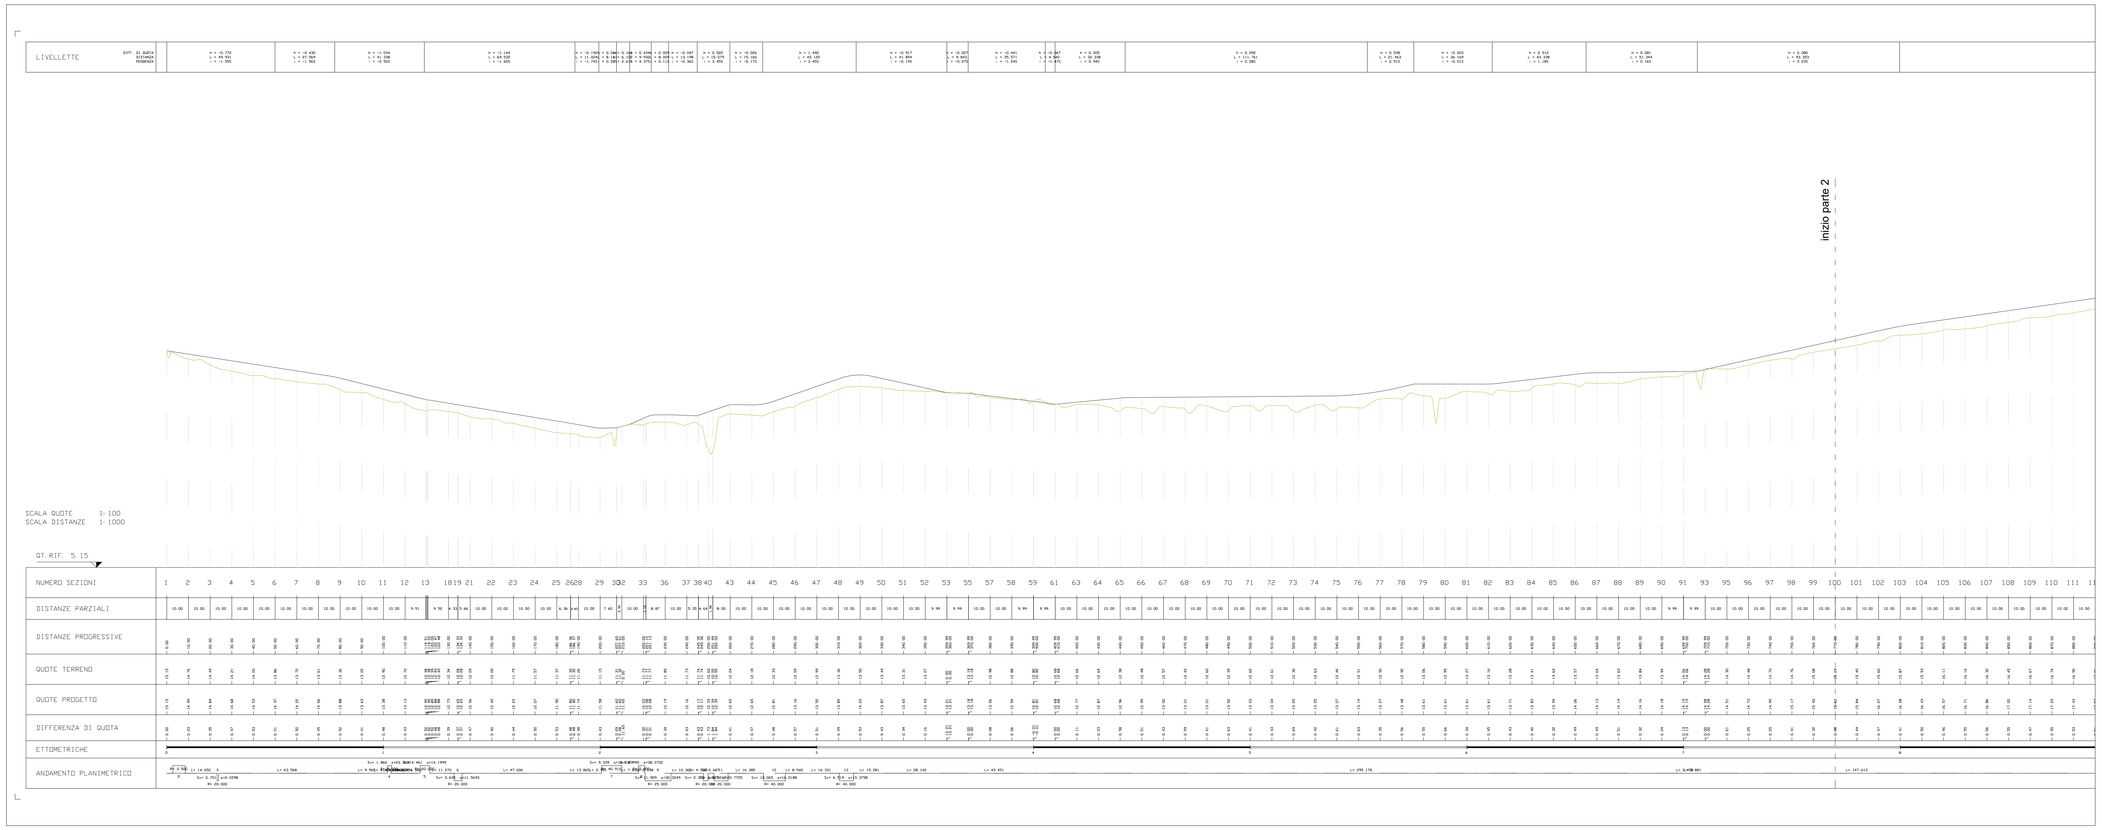

PROFILO - QUADRO III.8, QUADRO IV (parte 2)

Scala 1:1000 / 1:100

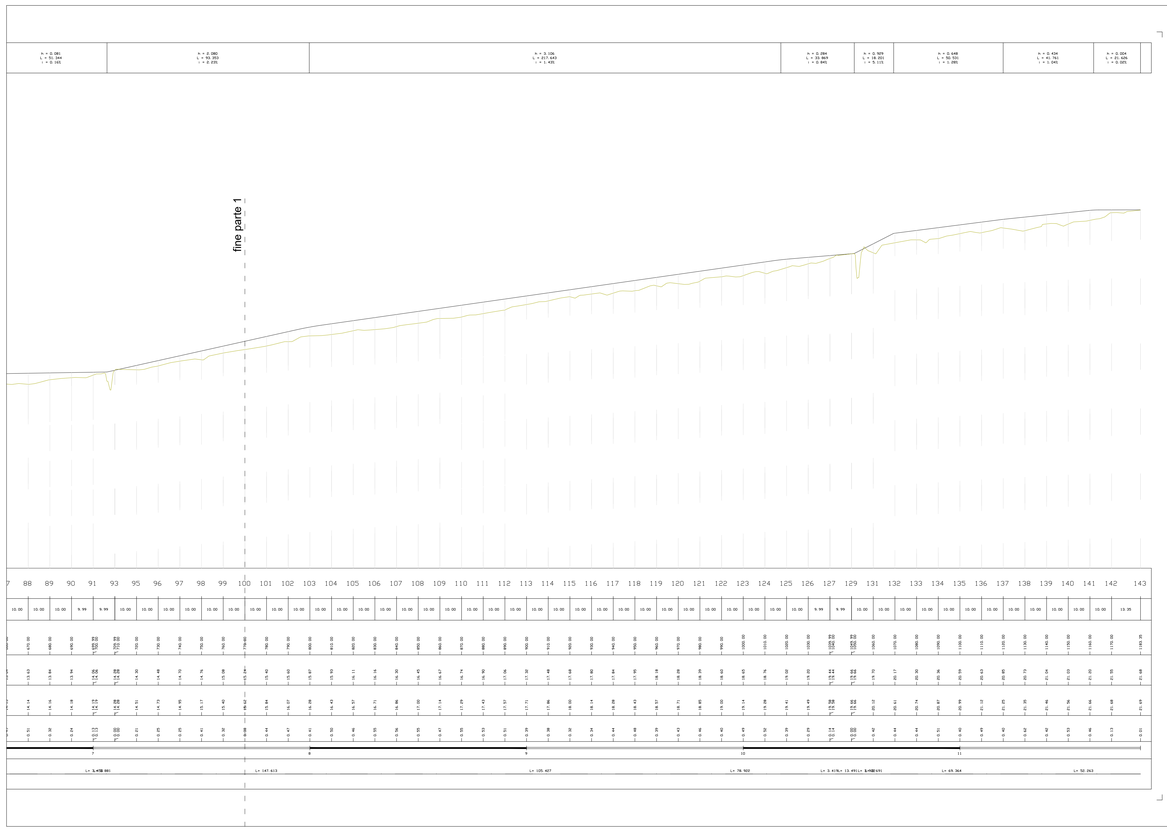

KEYPLAN

Scala 1:40.000

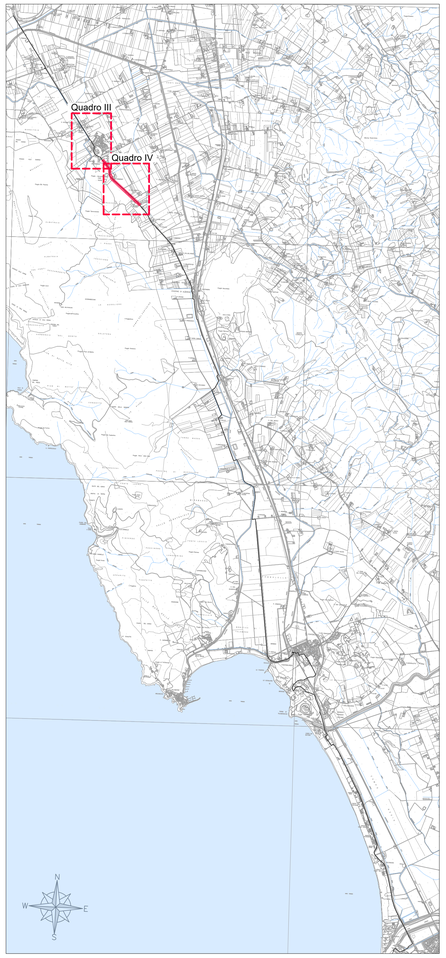

LEGENDA

- Livellette di progetto
- Terreno

Soggetto attuatore della progettazione

STAZIONE APPALTANTE
Regione Toscana
Settore trasporto pubblico locale

IL DIRIGENTE
Ing. Enrico Becattini

IL RESPONSABILE UNICO DEL PROCEDIMENTO
Ing. Enrico Becattini

IL DIRETTORE DELL'ESECUZIONE DEL CONTRATTO
Ing. Michela Di Matteo

Soggetto appaltante esecuzione lavori

STAZIONE APPALTANTE
Provincia di Grosseto
Servizio Viabilità

IL RESPONSABILE UNICO DEL PROCEDIMENTO
Ing. Alessandro Vichi

IL SUPPORTO AL RESPONSABILE UNICO DEL PROCEDIMENTO
Geom. Maurizio Bellaveglia

IL DIRETTORE DEI LAVORI
Ing. Gianluca Monaci

REGIONE LIGURIA · Regione Toscana · REGIONE LAZIO · MINISTERO DELLE INFRASTRUTTURE E DEI TRASPORTI · Finanziato dall'Unione europea NextGenerationEU

CICLOVIA IRRENICA

Regione Toscana
Lotto prioritario 2B - Costa della Maremma
Stralcio 2
dal Comune di Grosseto al Comune di Capalbio

ATI ESECUZIONE LAVORI

Mandataria capogruppo · Mandante

RT PROGETTISTI INDICATI

smart engineering — Mandataria capogruppo
enser
HYDRO PLAN
D.R.E.A.M. ITALIA — Mandanti

[COORDINAMENTO GRUPPO DI PROGETTAZIONE
INTEGRAZIONE PRESTAZIONI SPECIALISTICHE
PROGETTAZIONE IDRAULICA
Ing. Luana BUJA - Ordine Ingegneri Lucca n. 1005

PROGETTAZIONE STRUTTURALE
Ing. Giovanni GUIGLI - Ordine Ingegneri Lucca n. 1246
Ing. Michele BARACCHINI - Ordine Ingegneri Bologna n. 6875

ASPETTI NATURALISTICO FORESTALI
Dott. For. Kaloudia BEGLIOMINI - Ordine Dott. Agronomi e Dott. Forestali Pistoia n. 135

ASPETTI GEOLOGICI
Dott. Geol. Massimo PELLEGRINI - Ordine Geologi Toscana n. 418

ASPETTI PAESAGGISTICI
Arch. Jessica BACCHI - Ordine Architetti P.P.C. Pisa n. 1115

PROGETTO DEFINITIVO - VARIANTE N. 1

02_PROGETTO STRADALE

Profilo di Progetto
Tav. 2/6

NOME FILE					SCALA	DATA	ELABORATO N.
0624	DXX	PRG	020	A	1:1000 / 1:100	Novembre 2024	2.1.20

REVISIONE	DATA	DESCRIZIONE	REDATTO	VERIFICATO	APPROVATO
A	Novembre 2024	Emissione per CdS	Valeria	Ciuffardi	Bita