



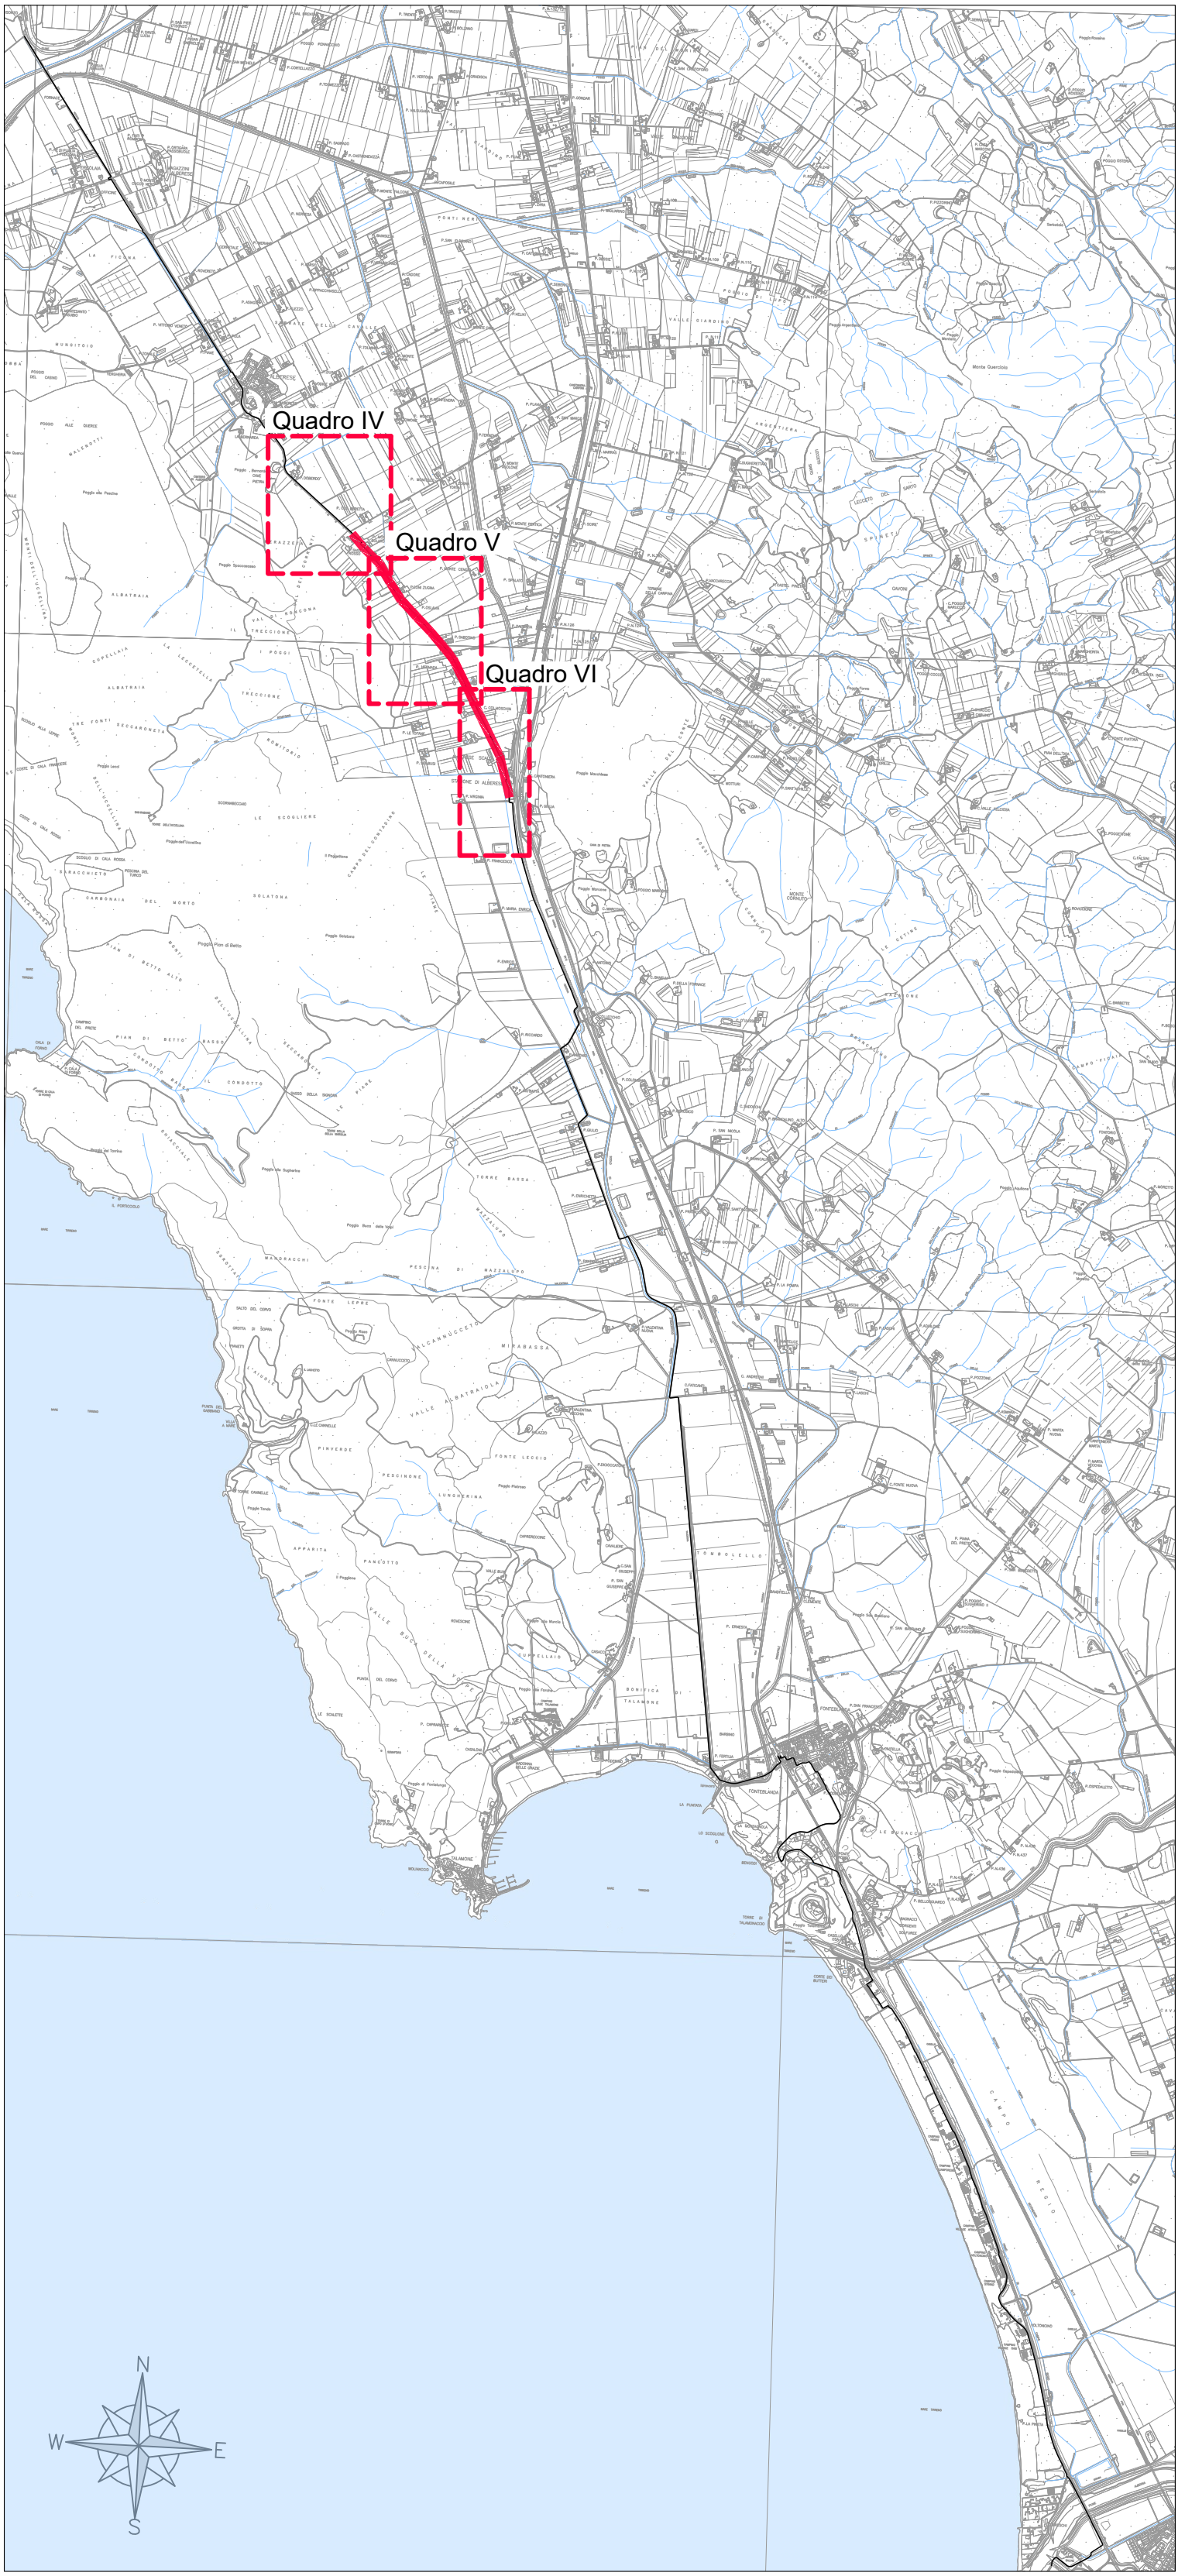

LEGENDA

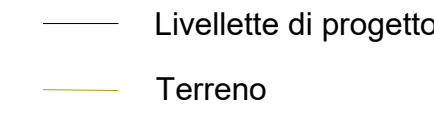

PROGETTO DEFINITIVO - VARIANTE N. 1