PROFILO - QUADRO IV.7, IV,8, QUADRO V, QUADRO VI.1, VI.2, VI.3, VI.4, VI.5 (parte 3)
Scala 1:1000 / 1:100

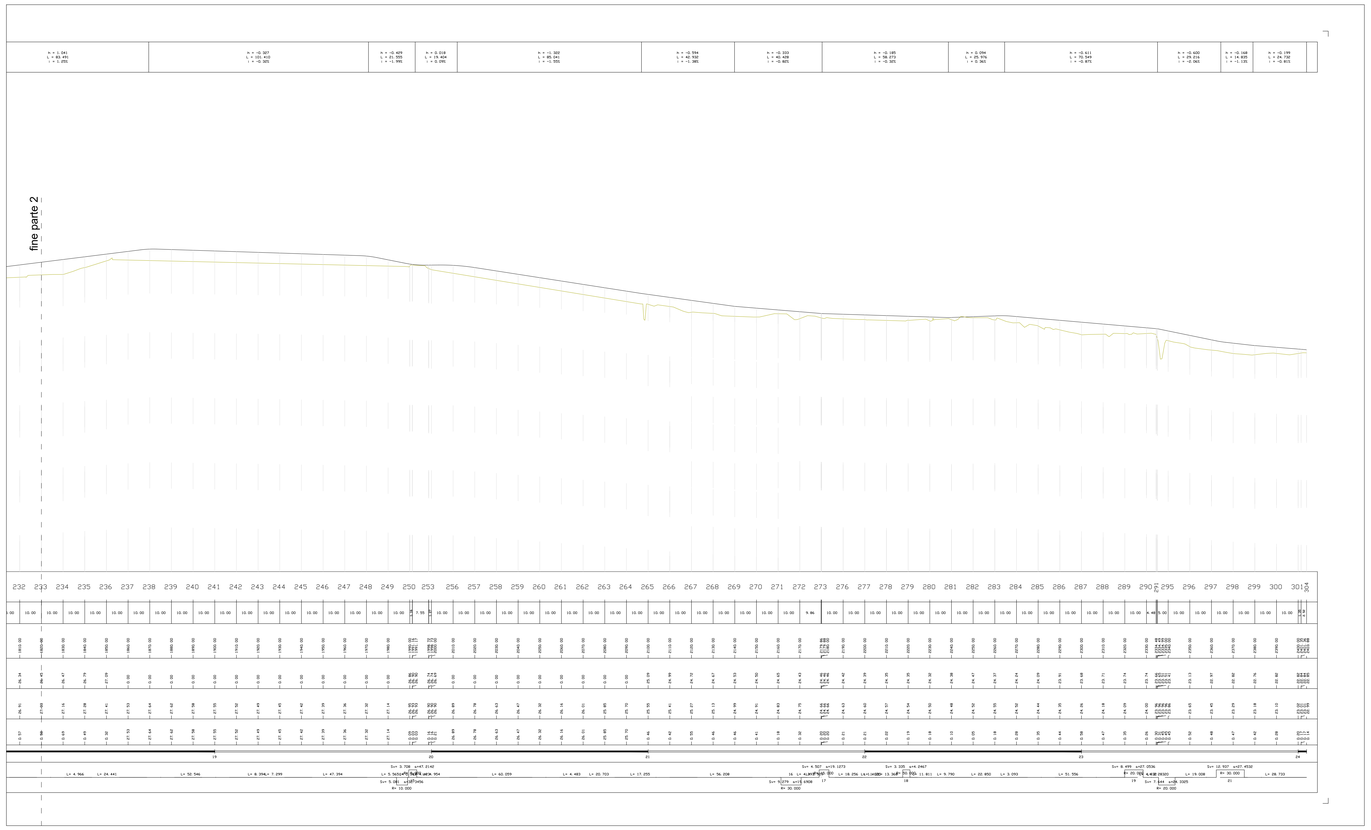

PROFILO - QUADRO VI.6, VI.7, VI.8, QUADRO VII, QUADRO VIII.1, VIII.2 (parte 1)
Scala 1:1000 / 1:100

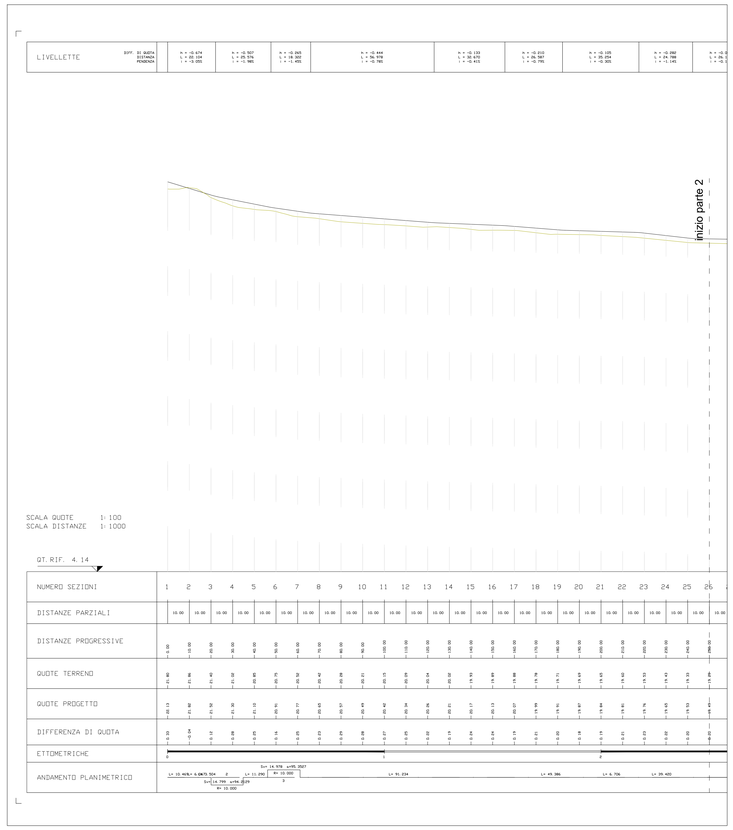

KEYPLAN
Scala 1:40.000

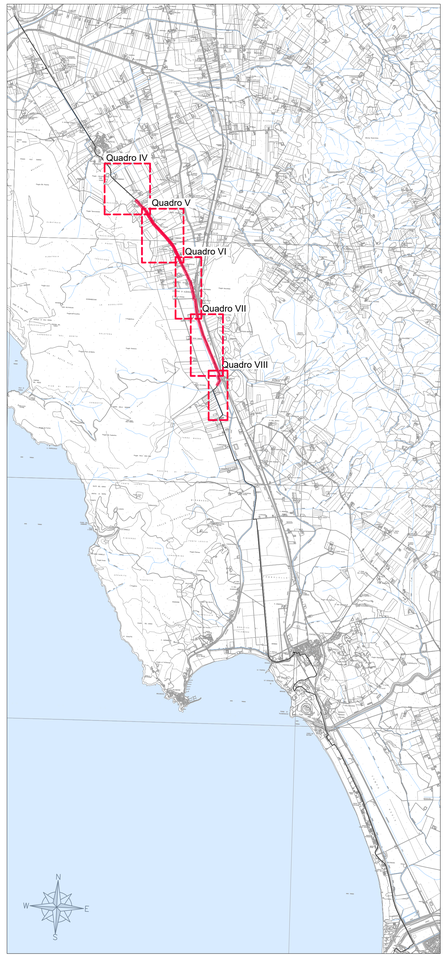

PROFILO - QUADRO VI.6, VI.7, VI.8, QUADRO VII, QUADRO VIII.1, VIII.2 (parte 2)
Scala 1:1000 / 1:100

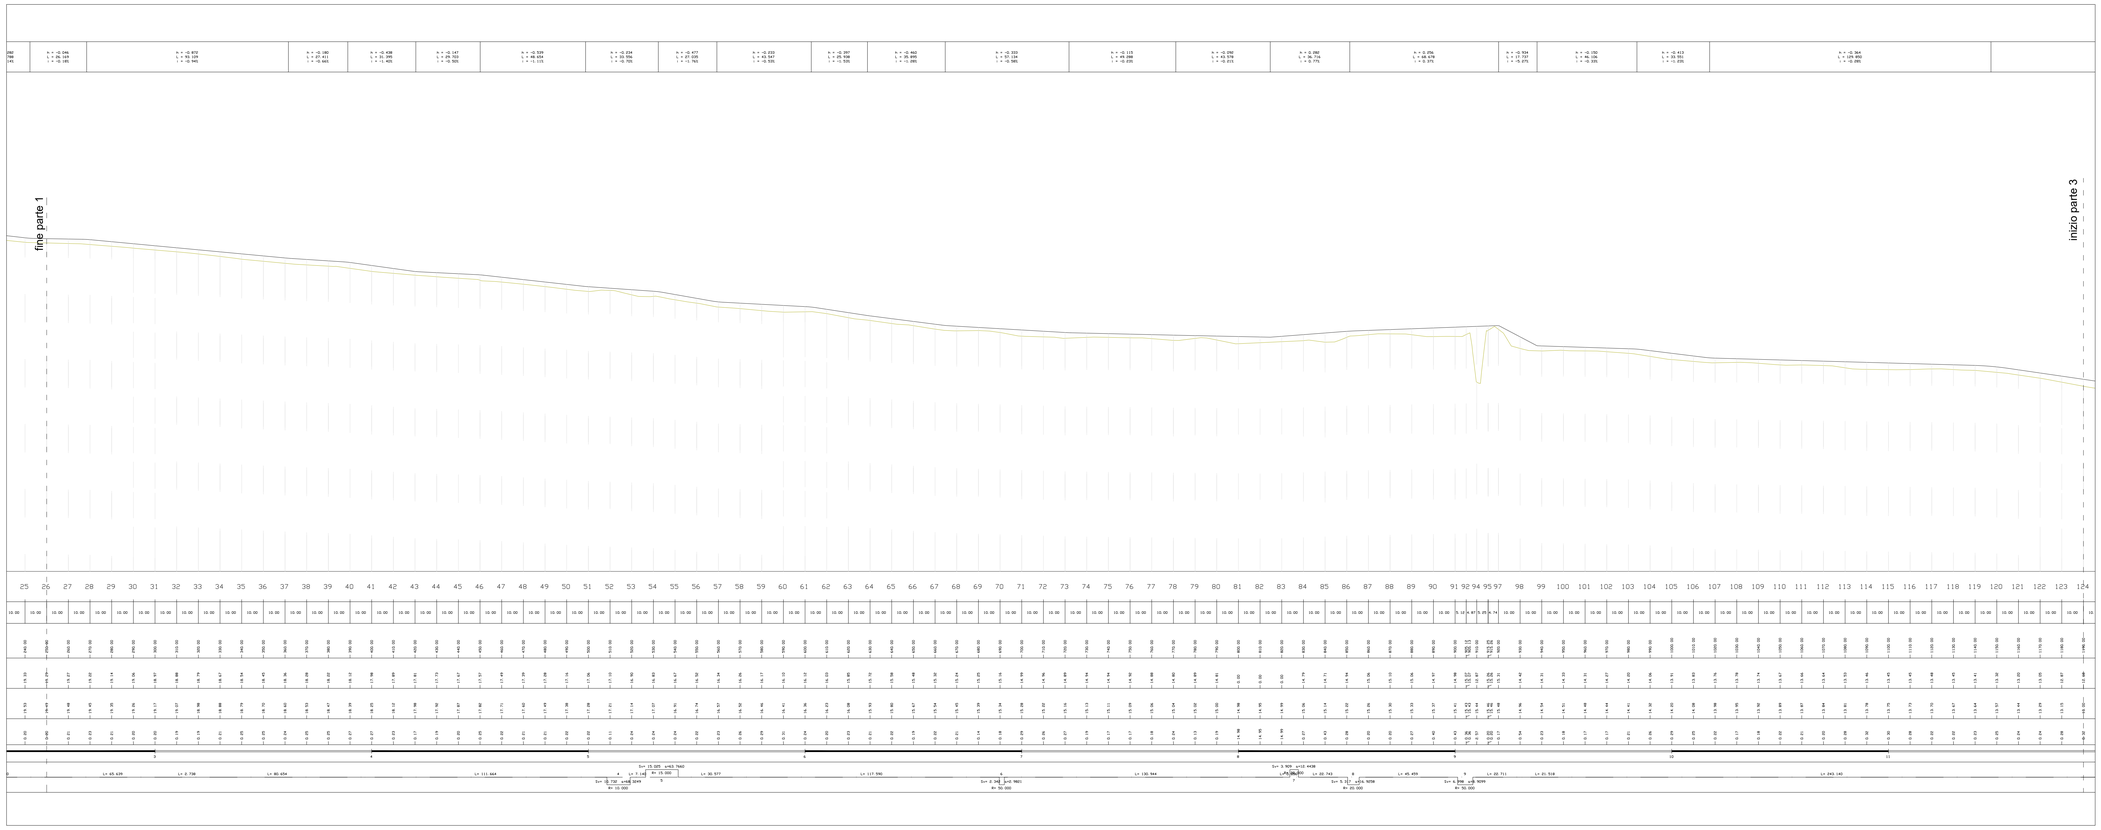

LEGENDA

- Livellette di progetto
- Terreno

Soggetto attuatore della progettazione

STAZIONE APPALTANTE
Regione Toscana
Settore trasporto pubblico locale

IL DIRIGENTE
Ing. Enrico Becattini

IL RESPONSABILE UNICO DEL PROCEDIMENTO
Ing. Enrico Becattini

IL DIRETTORE ESECUTIVO DEL CONTRATTO
Ing. Michela Di Matteo

Soggetto appaltante esecuzione lavori

STAZIONE APPALTANTE
Provincia di Grosseto
Servizio Viabilità

IL RESPONSABILE UNICO DEL PROCEDIMENTO
Ing. Alessandro Vichi

IL SUPPORTO AL RESPONSABILE UNICO DEL PROCEDIMENTO
Geom. Maurizio Bellaveglia

IL DIRETTORE DEI LAVORI
Ing. Gianluca Monaci

PROGETTO DEFINITIVO - VARIANTE N. 1

CICLOVIA IRRENICA

Regione Toscana
Lotto prioritario 2B - Costa della Maremma
Stralcio 2
dal Comune di Grosseto al Comune di Capalbio

ATI ESECUZIONE LAVORI

Mandataria capogruppo — Mandataria

RT PROGETTISTI INDICATI

smart engineering — Mandataria capogruppo
enser
HydroTEA
D.R.E.A.M. ITALIA — Mandanti

COORDINAMENTO GRUPPO DI PROGETTAZIONE INTEGRAZIONE PRESTAZIONI SPECIALISTICHE PROGETTAZIONE ERARIALE
Ing. Luana BILIA - Ordine Ingegneri Lucca n. 1005

PROGETTAZIONE STRUTTURALE
Ing. Giovanni GUIDU - Ordine Ingegneri Lucca n. 1246
Ing. Michele BARICCHI - Ordine Ingegneri Bologna n. 6875

ASPETTI NATURALISTICO FORESTALI
Dott. For. Kakuska BEGLICHINI - Ordine Dott. Agronomi e Dott. Forestali Pistoia n. 135

ASPETTI GEOLOGICI
Dott. Geol. Massimo PELLEGRINI - Ordine Geologi Toscana n. 418

ASPETTI PAESAGGISTICI
Arch. Jessica BACCHI - Ordine Architetti P.P.C. Pisa n. 1115

02_PROGETTO STRADALE

Profilo di Progetto
Tav. 4/6

ELABORATO N.
2.1.22

NOME FILE				SCALA	DATA
0624	DXX	PRG	022	A	1:1000 / 1:1000	Novembre 2024

REVISIONE	DATA	DESCRIZIONE	REDATTO	VERIFICATO	APPROVATO
A	Novembre 2024	Emissione per CdS	Valerie	Ciuffardi	Bilia