INTERVENTI TIPO DI NUOVA REALIZZAZIONE

Scala 1:50

SEZIONE TIPO 1

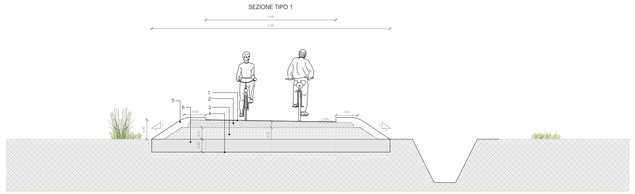

1. Trattamento superficiale in triplo strato (sp. circa 2 cm)
2. Strato di base in misto granulare stabilizzato steso mediante vibrofinitrice (sp. 15 cm)
3. Fondazione in misto granulare stabilizzato (sp. 27 cm)
4. Cassonetto
5. Cotiche in terra vegetale
6. Scotico e successivo riempimento in materiale granulare

STATO DI FATTO

Area di nuova realizzazione

STATO DI PROGETTO

Trattamento superficiale triplo strato

SEZIONE TIPO 2

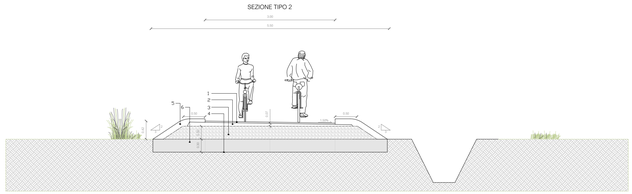

1. Strato di usura drenante in conglomerato bituminoso (sp. 3 cm)
2. Strato di binder drenante in conglomerato bituminoso mod. hard (sp. medio 7 cm)
3. Fondazione in misto granulare (sp. 30 cm)
4. Cassonetto
5. Cotiche in terra vegetale
6. Scotico e successivo riempimento in materiale granulare

STATO DI FATTO

Area di nuova realizzazione

STATO DI PROGETTO

Conglomerato bituminoso drenante

SEZIONE TIPO SP LITORANEA - ALLARGAMENTO SEDE STRADALE E TOMBAMENTO FOSSI ESISTENTI

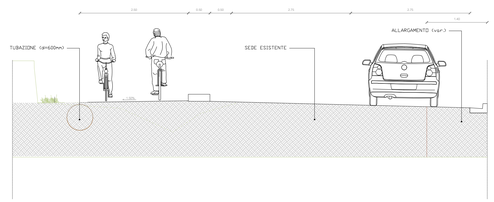

SEZIONE TIPO - TOMBAMENTO FOSSO CON ORSOGRIL

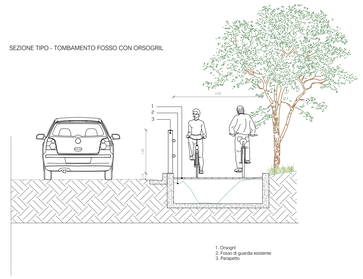

1. Orsogril
2. Fosso di guardia esistente
3. Parapetto

INTERVENTI TIPO SU STRADA BIANCA ESISTENTE

Scala 1:50

SEZIONE TIPO 4

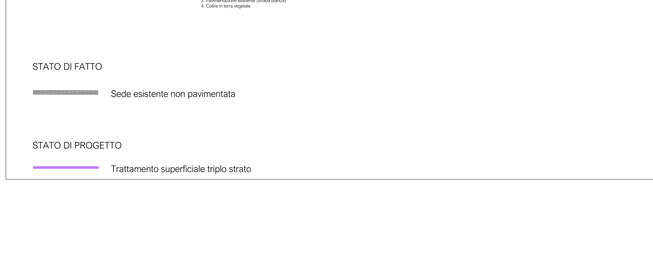

1. Trattamento superficiale in triplo strato (sp. circa 2 cm)
2. Strato di base in misto granulare stabilizzato steso mediante vibrofinitrice (sp. medio 16 cm)
3. Pavimentazione esistente (strada bianca)
4. Cotiche in terra vegetale

STATO DI FATTO

Sede esistente non pavimentata

STATO DI PROGETTO

Trattamento superficiale triplo strato

SEZIONE TIPO 5

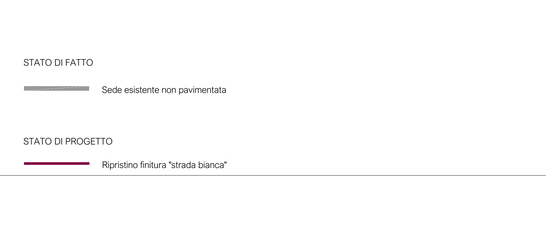

1. Pavimentazione esistente (strada bianca) ripristinata
2. Cotiche in terra vegetale

STATO DI FATTO

Sede esistente non pavimentata

STATO DI PROGETTO

Ripristino finitura "strada bianca"

SEZIONE TIPO 6

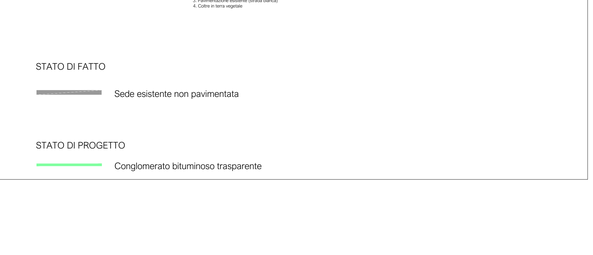

1. Strato di usura in conglomerato bituminoso trasparente (sp. 3 cm)
2. Strato di base in conglomerato bituminoso riciclato a freddo (sp. medio 14 cm)
3. Pavimentazione esistente (strada bianca)
4. Cotiche in terra vegetale

STATO DI FATTO

Sede esistente non pavimentata

STATO DI PROGETTO

Conglomerato bituminoso trasparente

INTERVENTI TIPO SU PAVIMENTAZIONE ESISTENTE

Scala 1:50

SEZIONE TIPO 7

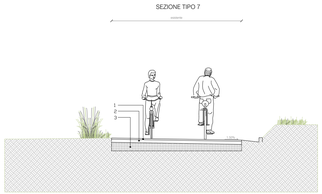

1. Strato di usura in conglomerato bituminoso (sp. 3 cm)
2. Strato di binder in conglomerato bituminoso (sp. 7 cm)
3. Pavimentazione esistente

STATO DI FATTO

Sede esistente pavimentata

SEZIONE TIPO 8

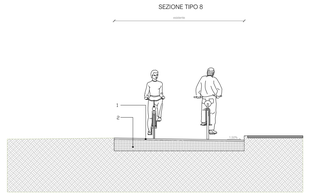

1. Strato di usura in conglomerato bituminoso trasparente (sp. 3 cm)
2. Pavimentazione esistente

STATO DI FATTO

Sede esistente pavimentata

RIF. PLANIMETRIA

LEGENDA

TIPOLOGIE DI SUPERFICIE

STATO DI PROGETTO

- Conglomerato bituminoso tradizionale
- Conglomerato bituminoso trasparente drenante
- Conglomerato bituminoso trasparente
- Trattamento superficiale triplo strato
- Ripristino pavimentazione strada bianca
- Lavori di finitura (segnaletica, cordoni etc.)
- Ex conglomerato bituminoso trasparente
- Ex calcestruzzo drenante

STATO DI FATTO

- Sede esistente pavimentata
- Sede esistente non pavimentata
- Area di nuova realizzazione
- Opere d'arte
- Attraversamenti

- SdF - es. Area di nuova realizzazione
- SdP - es. Conglomerato bituminoso trasparente drenante

NOTE: Gli spessori riportati sono indicativi, per maggiori dettagli si rimanda al PE in cui saranno recepiti i risultati delle indagini richieste

Soggetto attuatore della progettazione

STAZIONE APPALTANTE
Regione Toscana
Settore trasporto pubblico locale

IL DIRIGENTE
Ing. Enrico Becattini

IL RESPONSABILE UNICO DEL PROCEDIMENTO
Ing. Enrico Becattini

IL DIRETTORE ESECUTIVO DEL CONTRATTO
Ing. Michela Di Matteo

Soggetto appaltante esecuzione lavori

STAZIONE APPALTANTE
Provincia di Grosseto
Servizio Viabilità

IL RESPONSABILE UNICO DEL PROCEDIMENTO
Ing. Alessandro Vichi

IL SUPPORTO AL RESPONSABILE UNICO DEL PROCEDIMENTO
Geom. Maurizio Bellaveglia

IL DIRETTORE DEI LAVORI
Ing. Gianluca Monaci

PROGETTO DEFINITIVO - VARIANTE N. 1

CICLOVIA IRRENICA

Regione Toscana
Lotto prioritario 2B - Costa della Maremma
Stralcio 2
dal Comune di Grosseto al Comune di Capalbio

ATI ESECUZIONE LAVORI

Mandataria capogruppo

Mandante

RT PROGETTISTI INDICATI

COORDINAMENTO GRUPPO DI PROGETTAZIONE
INTEGRAZIONE PRESTAZIONI SPECIALISTICHE
PROGETTAZIONE IDRAULICA
Ing. Luana BILIA - Ordine Ingegneri Lucca n. 1005

PROGETTAZIONE STRUTTURALE
Ing. Giovanni GUIDU - Ordine Ingegneri Lucca n. 1246
Ing. Michela BIANCHINI - Ordine Ingegneri Bologna n. 6875

ASPETTI NATURALISTICO FORESTALI
Dott. For. Kekaula BEGLIOMINI - Ordine Dott. Agronomi e Dott. Forestali Pistoia n. 135

ASPETTI GEOLOGICI
Dott. Geol. Massimo PELLEGRINI - Ordine Geologi Toscana n. 418

ASPETTI PAESAGGISTICI
Arch. Jessica BACCHI - Ordine Architetti P.P.C. Pisa n. 1115

Mandanti

02_PROGETTO STRADALE

Sezioni Tipologiche

NOME FILE				SCALA	DATA	ELABORATO N.
0624	DXX	PRG	025	A 1:50	Novembre 2024	2.1.25

REVISIONE	DATA	DESCRIZIONE	REDATTO	VERIFICATO	APPROVATO
A	Novembre 2024	Emissione per CdS	Gennusa	Cutferelli	Bilia