




LEGENDA

- Scarpata di progetto
- Pista ciclabile con trattamento superficiale di depolverizzazione
- Fosso di progetto
- Fosso esistente

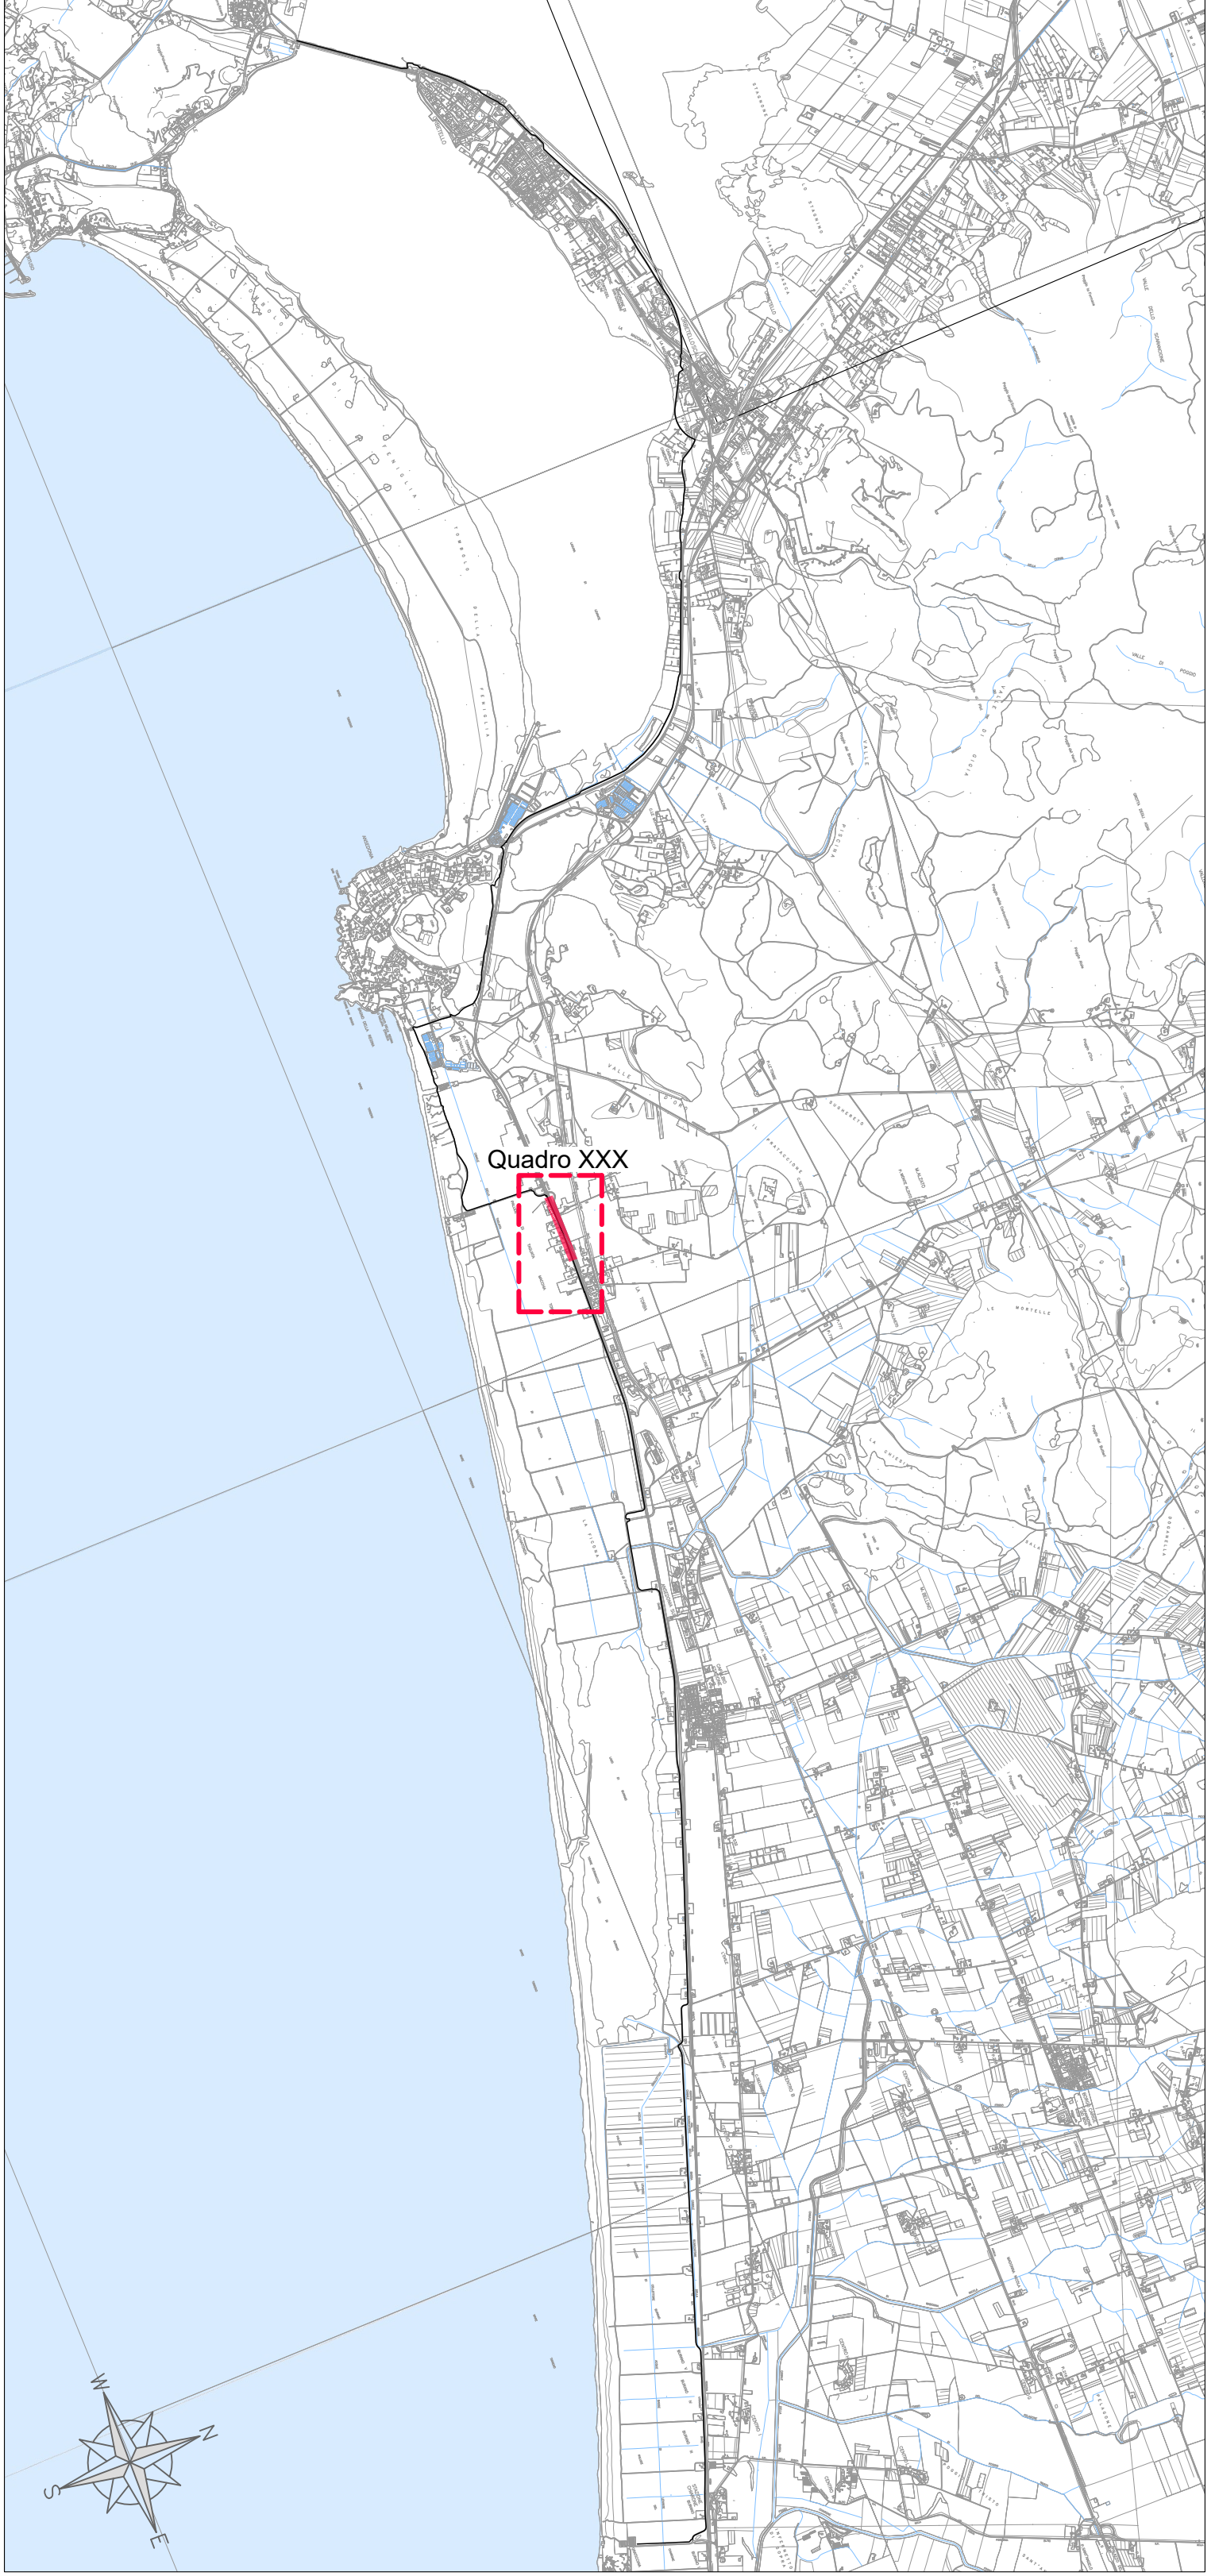

PROGETTO DEFINITIVO	02_PROGETTO STRADALE								
	Planimetria di Progetto Tav. 10/21								
	SCALA						CLASSIFICAZIONE		
	NOME FILE	DIXX	PRG	CSE	A	TAVOLA	DATA		
	0624	DIXX	PRG	CSE	A	1:200	Novembre 2024	2.2.10	
	REVISIONE	DATA	DESCRIZIONE			RISULTATO	VERIFICATO	APPROVATO	
	A	Novembre 2024	Emissione per CSE			Sì	Controlli	Sì	

