




LEGENDA

- Scarpata di progetto
- Pista ciclabile con trattamento superficiale di depolverizzazione
- Fosso di progetto
- Fosso esistente

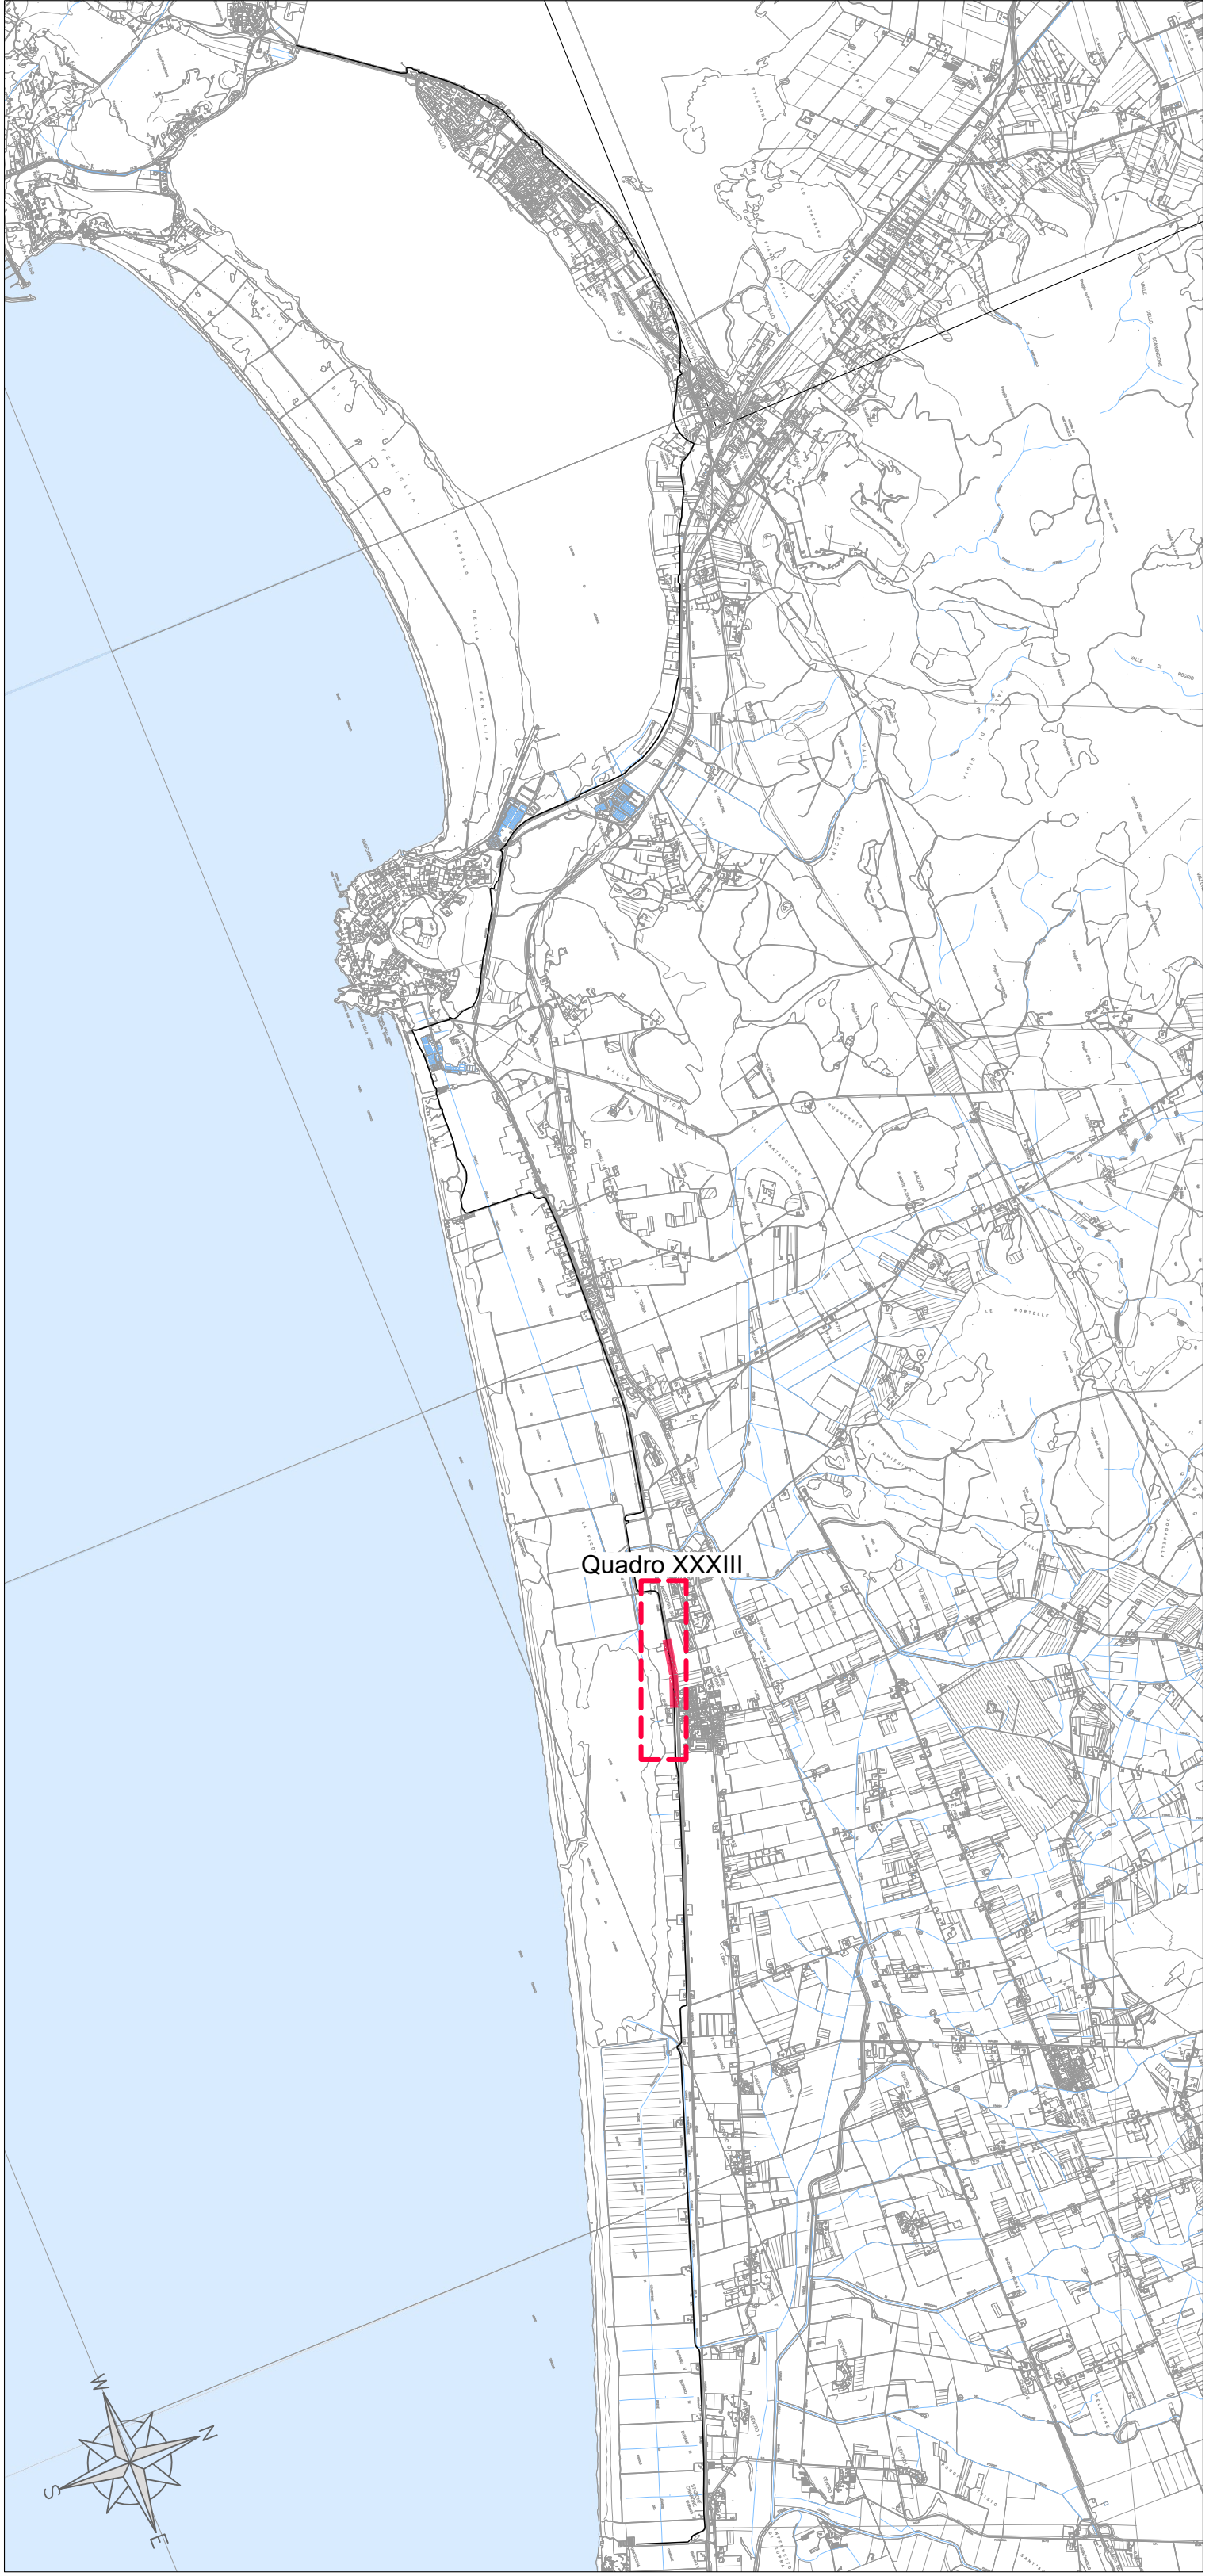

02_PROGETTO STRADALE							CLASSIFICAZIONE		
PROGETTO DEFINITIVO							2.2.18		
0624 DIXX PRG 044 A 1:2000									

 DATA Novembre 2024 | | || REVISIONE | DATA | DESCRIZIONE | | | | REDAITTO | VERIFICATO | APPROVATO |
A	Novembre 2024	Emissione per CGS				Salv	Curiani	Bila
