


KEYPLAN

Scala 1:40.000

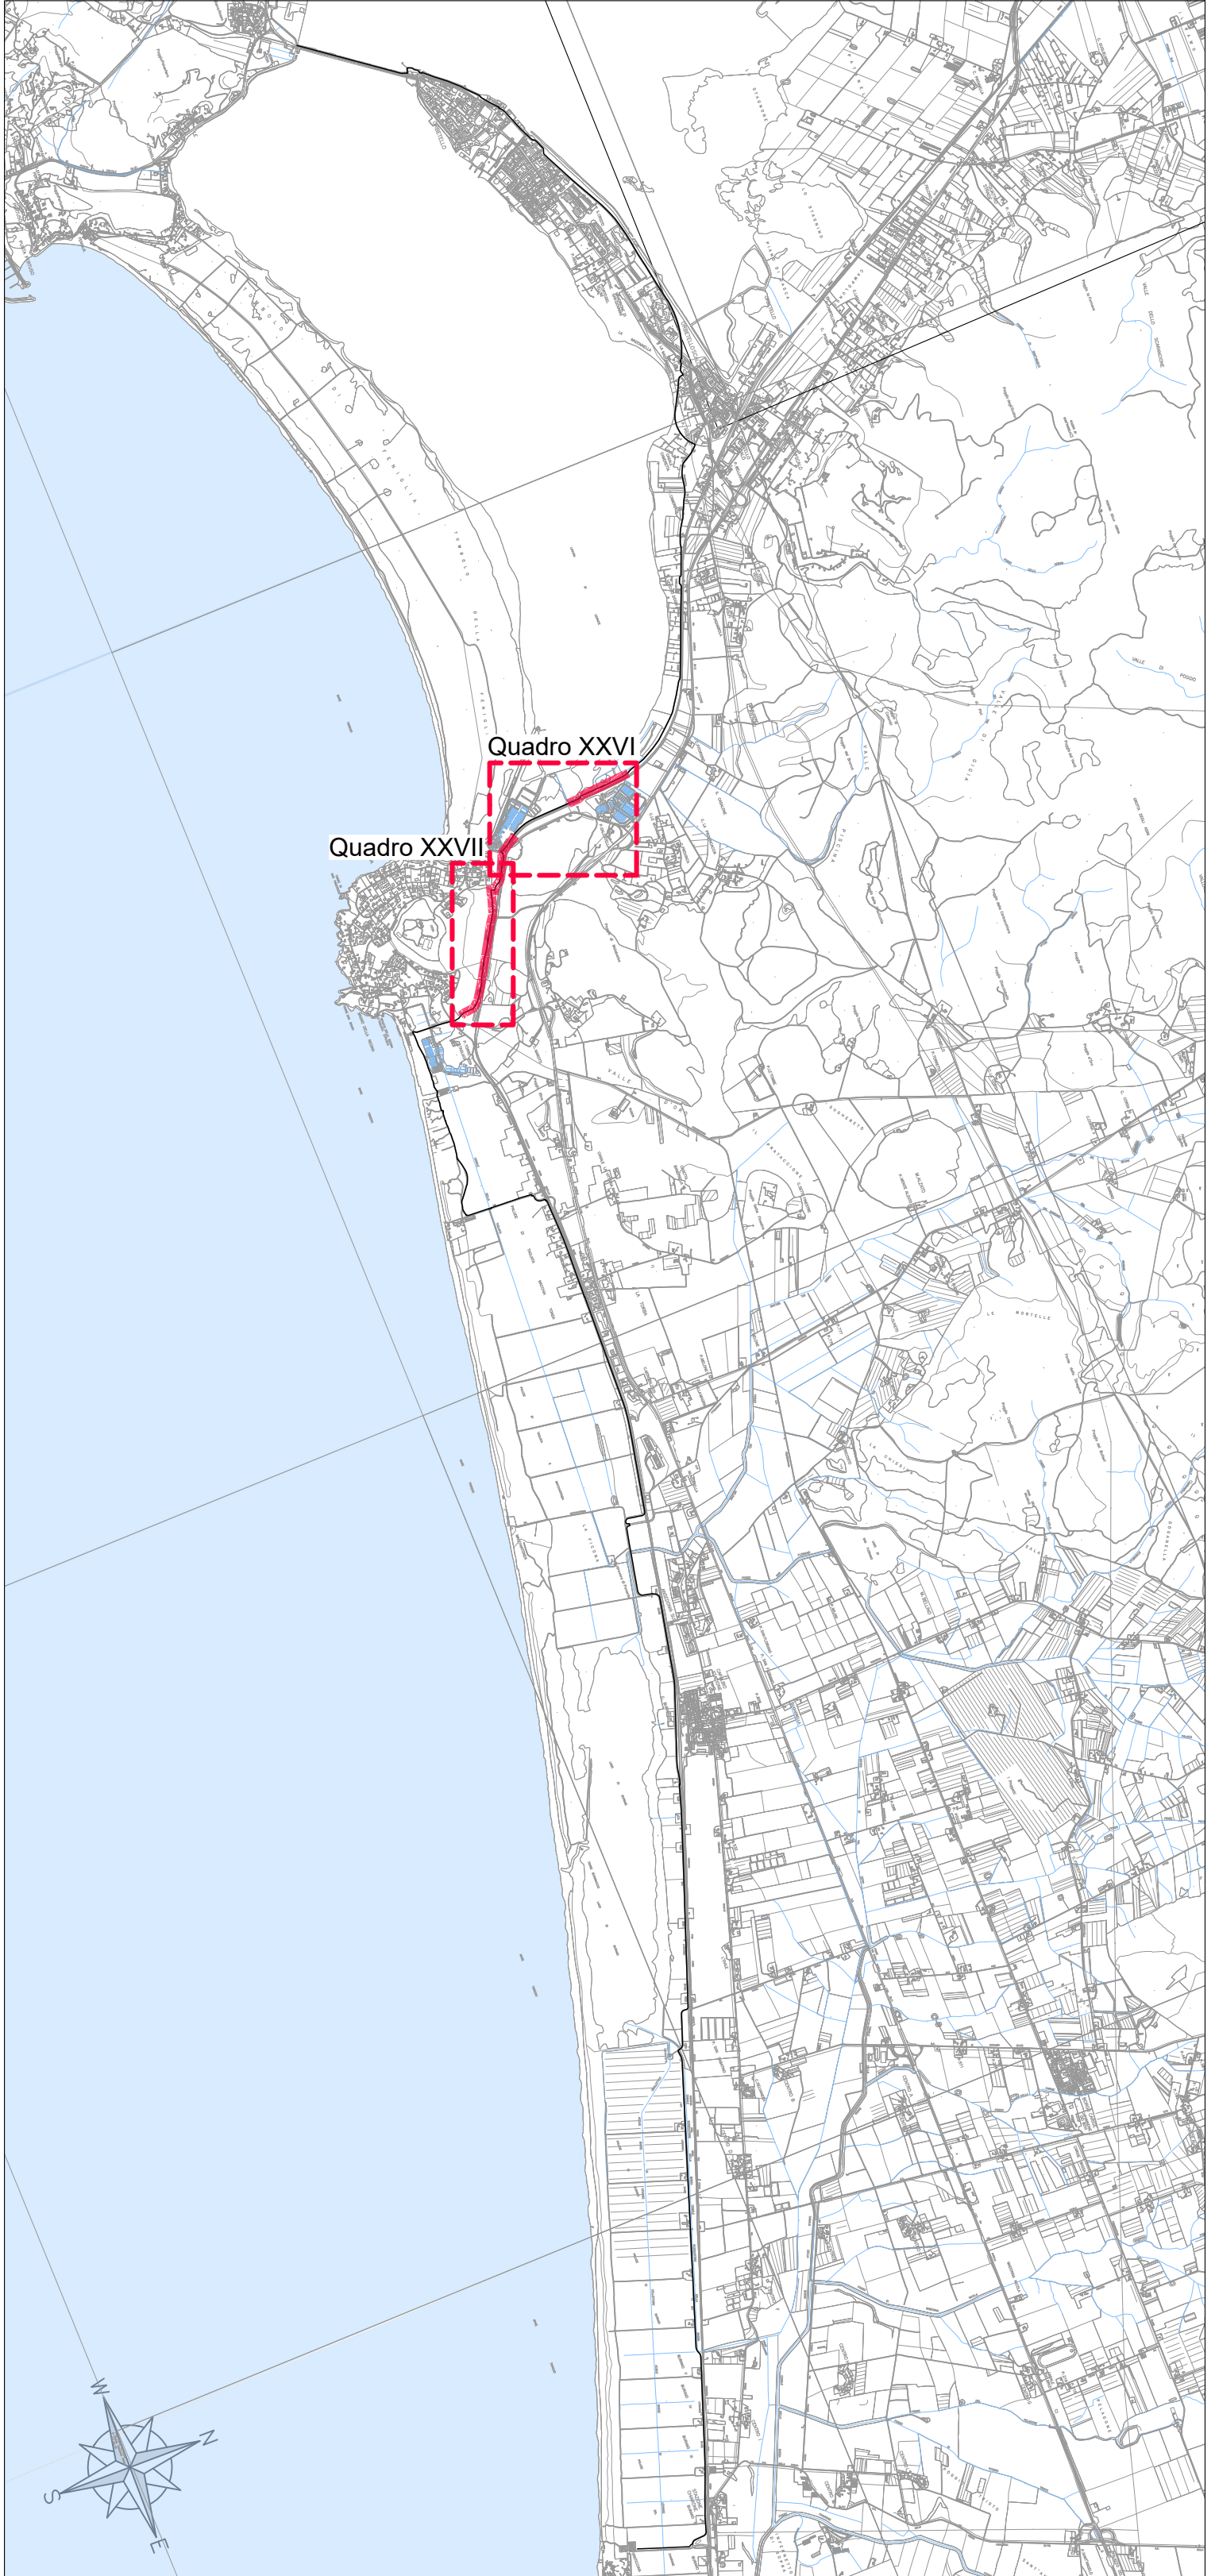

LEGENDA

— Livellette di progetto
— Terreno



Profilo di Progetto

Tav. 1/7

NOME FILE						ELABORATO N°		
0624	DXX	PRG	048	A	SCALA 1:1000 - 1:100	DATA Novembre 2004		2.2.22
REVISIONE	DATA	DESCRIZIONE				REDATTO	VERIFICATO	APPROVATO
A	Novembre 2004	Estensione per GIS				Sala	Cuffari	Bila