




SEZIONE LONGITUDINALE
SCALA 1:50

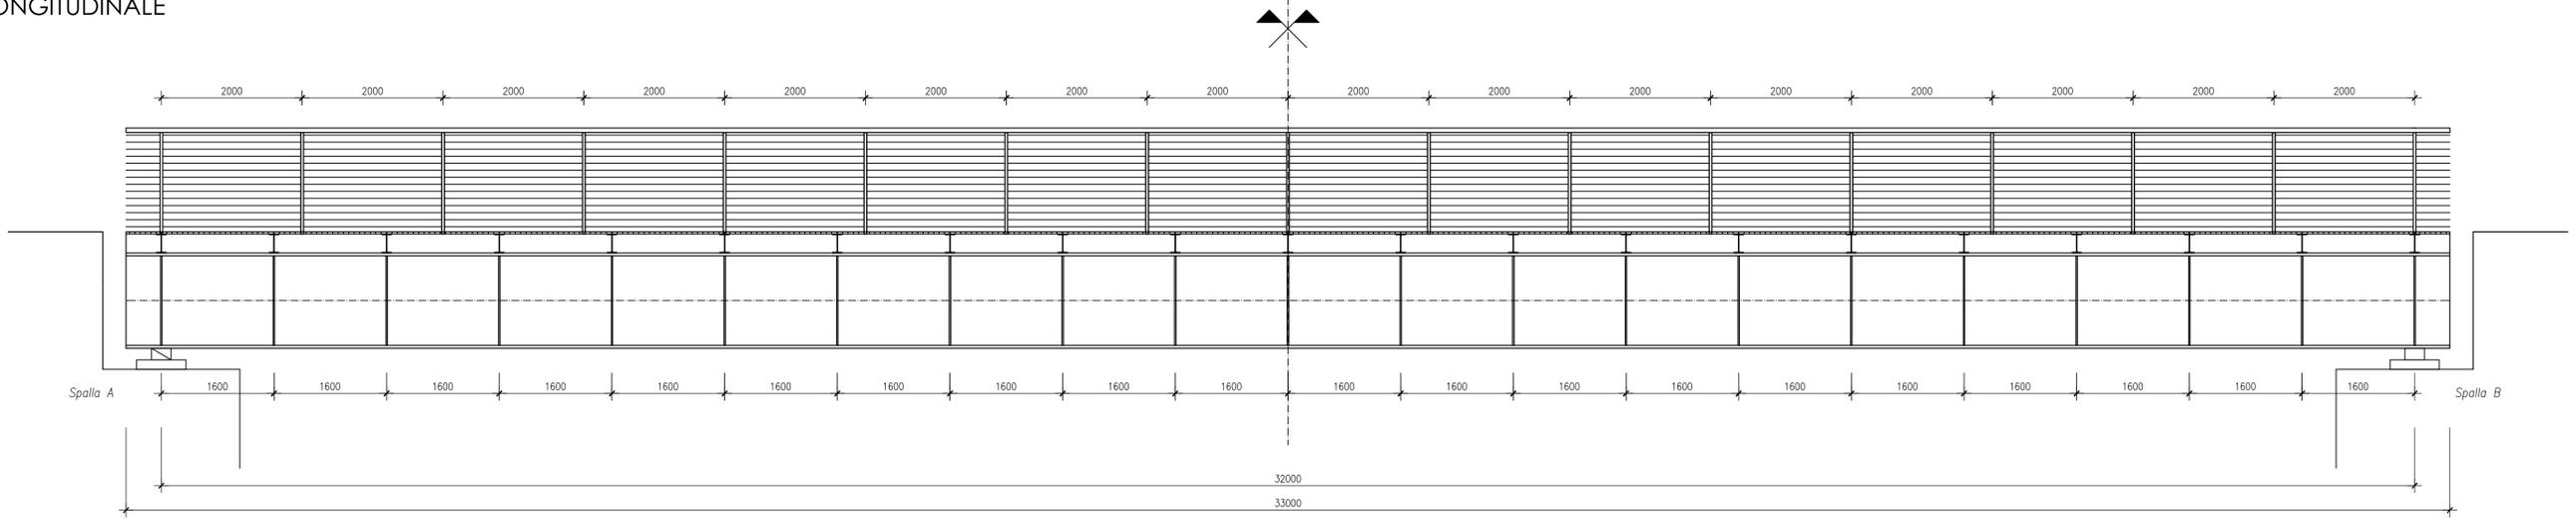

PIANTA IMPALCATO
SCALA 1:50

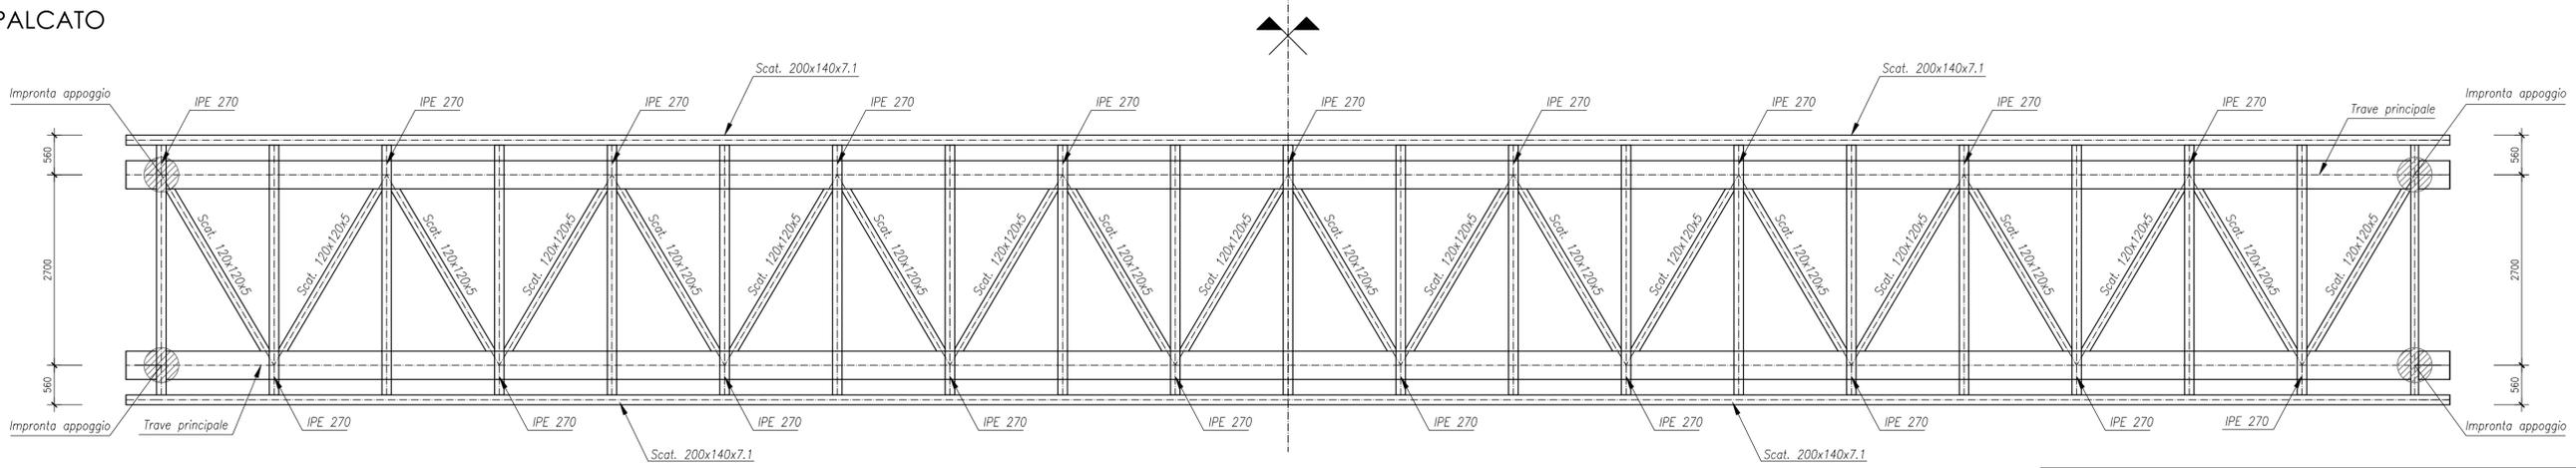

SEZIONE TRASVERSALE
SCALA 1:25

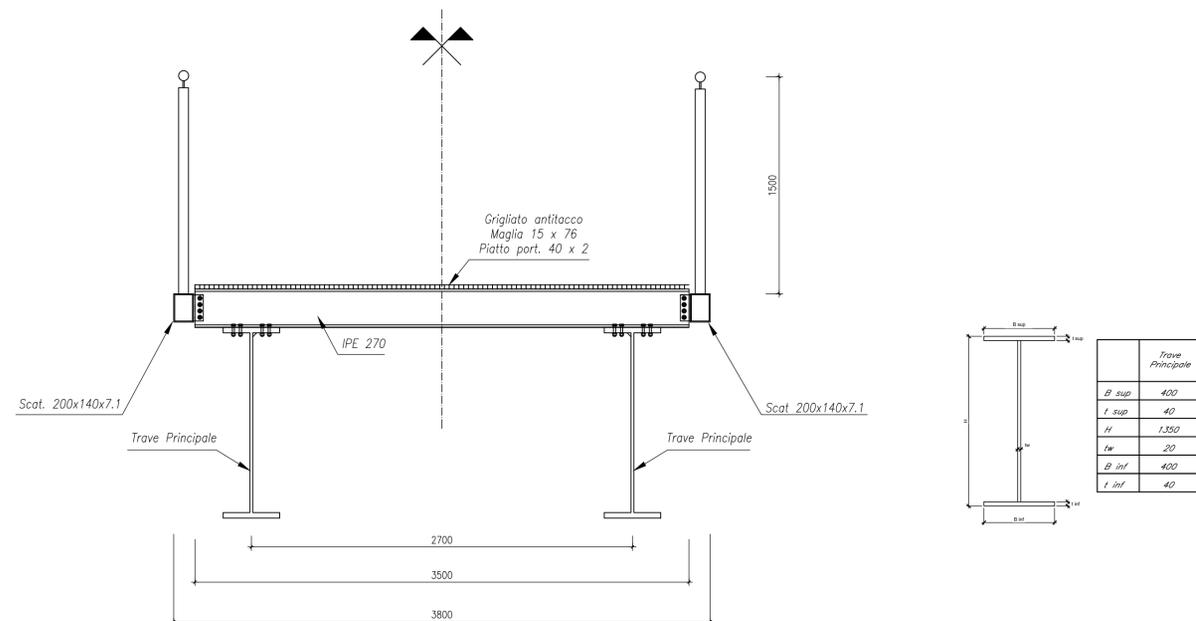

NOTE

LE DIMENSIONI INDICATE NELLE PIANTE E SEZIONI SONO IN ASSE TRACCIATO E NON TENGONO CONTO DELL'EFFETTO DATO DALLA LIVELLATA LONGITUDINALE (ricavata da progetto stradale in ultima revisione) E DELLA CONTROMONTA. TUTTI QUESTI ELEMENTI DOVRANNO ESSERE COMPIUTAMENTE SVILUPPATI E VERIFICATI NELL'AMBITO DELLA STESURA DEI DISEGNI COSTRUTTIVI DI OFFICINA.

TABELLA MATERIALI

ACCIAIO CARPENTERIA METALLICA

Qualità in funzione degli spessori ai sensi della UNI EN 1993-1-10

- Elementi saldati in acciaio con sp. < 30mm S275J0
- Elementi saldati in acciaio con 30mm < sp. < 45mm S275J2

Bulloni

- Bulloni classe 10.9

Soggetto attuatore della progettazione

REGIONE TOSCANA
Settore trasporto pubblico locale

IL DIRIGENTE
Ing. Enrico Becattini

IL RESPONSABILE UNICO DEL PROCEDIMENTO
Ing. Enrico Becattini

IL DIRETTORE ESECUTIVO DEL CONTRATTO
Ing. Michele Di Matteo

Soggetto appaltante esecuzione lavori

STAZIONE APPALTANTE
Provincia di Grosseto
Servizio Viabilità

IL RESPONSABILE UNICO DEL PROCEDIMENTO
Ing. Alessandro Vichi

IL SUPPORTO AL RESPONSABILE UNICO DEL PROCEDIMENTO
Geom. Maurizio Bellaveglia

IL DIRETTORE DEI LAVORI
Ing. Gianluca Monaci

REGIONE LIGURIA REGIONE TOSCANA REGIONE LAZIO MINISTERO DELLE INFRASTRUTTURE E DEI TRASPORTI Finanziato dall'Unione europea

CICLOVIA IRRENICA

Regione Toscana
Lotto prioritario 2B - Costa della Maremma
Stralcio 2
dal Comune di Grosseto al Comune di Capalbio

ATI ESECUZIONE LAVORI

Maxscat Mandataria capogruppo sales Mandatario

RT PROGETTISTI INDICATI

smart engineering COORDINAMENTO GRUPPO DI PROGETTAZIONE INTEGRAZIONE PRESTAZIONI SPECIALISTICHE PROGETTAZIONE ERAULICA Ing. Luana Billa - Ordine Ingegneri Lucca n. 1005

enser PROGETTAZIONE STRUTTURALE Ing. Gianni Giorgi - Ordine Ingegneri Lucca n. 1245 Ing. Michele Bianchini - Ordine Ingegneri Bologna n. 6875

HYDRO ASPETTI NATURALISTICO FORESTALI Dott. For. Katucia Becciamini - Ordine Dott. Agronomi e Dott. Forestali Pisa n. 135

D.E.A.M. ASPETTI GEOLOGICI Dott. Geol. Massimo Pellegrini - Ordine Geologi Toscana n. 418

ITALIA ASPETTI PESAAGGIUSTICI Arch. Jessica Bacchi - Ordine Architetti P.P.C. Pisa n. 1115

03_STRUTTURE
Assieme generale carpenteria metallica

PROGETTO DEFINITIVO - VARIANTE N. 1

NOVME FILE	0624	DXX	PRG	001	A	Varie	SCALA	Varie	DATA	Novembre 2024	ELABORAZIONE	3.1.1
REVISIONE	A	DATA	Novembre 2024	DESCRIZIONE	Emissione per C&S	REDATTO	Ros	VERIFICATO	Cuffari	APPROVATO	Bila	