

Soggetto attuatore della progettazione

STAZIONE APPALTANTE  
**Regione Toscana**  
Settore trasporto pubblico locale

IL DIRIGENTE  
Ing. Enrico Becattini

IL RESPONSABILE UNICO DEL PROCEDIMENTO  
Ing. Enrico Becattini

IL DIRETTORE ESECUTIVO DEL CONTRATTO  
Ing. Michela Di Matteo

Soggetto appaltante esecuzione lavori

STAZIONE APPALTANTE  
**Provincia di Grosseto**  
Servizio Viabilità

IL RESPONSABILE UNICO DEL PROCEDIMENTO  
Ing. Alessandro Vichi

IL SUPPORTO AL RESPONSABILE UNICO DEL  
PROCEDIMENTO  
Geom. Maurizio Bellaveglia

IL DIRETTORE DEI LAVORI  
Ing. Gianluca Monaci



Regione Toscana  
**Lotto prioritario 2B - Costa della Maremma**  
**Stralcio 1**  
dal Comune di Follonica al Comune di Scarlino

ATI ESECUZIONE LAVORI



RT PROGETTISTI INDICATI



COORDINAMENTO GRUPPO DI PROGETTAZIONE  
INTEGRAZIONE PRESTAZIONI SPECIALISTICHE  
PROGETTAZIONE IDRAULICA  
Ing. Luana BILLIA - Ordine Ingegneri Lucca n. 1005



PROGETTAZIONE STRUTTURALE  
Ing. Giovanni GUIGLI - Ordine Ingegneri Lucca n. 1246  
Ing. Michele BIANCHINI - Ordine Ingegneri Bologna n. 6875



ASPETTI NATURALISTICO FORESTALI  
Dott. For. Katuscia BEGLIOMINI - Ordine Dott. Agronomi e Dott. Forestali Pistoia n. 135



ASPETTI GEOLOGICI  
Dott. Geol. Massimo PELLEGRINI - Ordine Geologi Toscana n. 418


ASPETTI PAESAGGISTICI  
Arch. Jessica BACCHI - Ordine Architetti P.P.C. Pisa n. 1115

06\_ESPROPRI E INTERFERENZE

**PIANO PARTICELLARE D'ESPROPRIO**  
Planimetria catastale Stralcio 1B

NOME FILE							SCALA		DATA		ELABORATO N.		
0624	DXX	ESI	003	B	1:1000			Ottobre 2024		6.1.3			
REVISIONE	DATA	DESCRIZIONE					REDATTO	VERIFICATO	APPROVATO				
A	Settembre 2024	Emissione per CdS					Bacchi	Ciuffardi	Bilia				
B	Ottobre 2024	Emissione per CdS					Bacchi	Ciuffardi	Bilia				

PROGETTO DEFINITIVO - VARIANTE N. 1

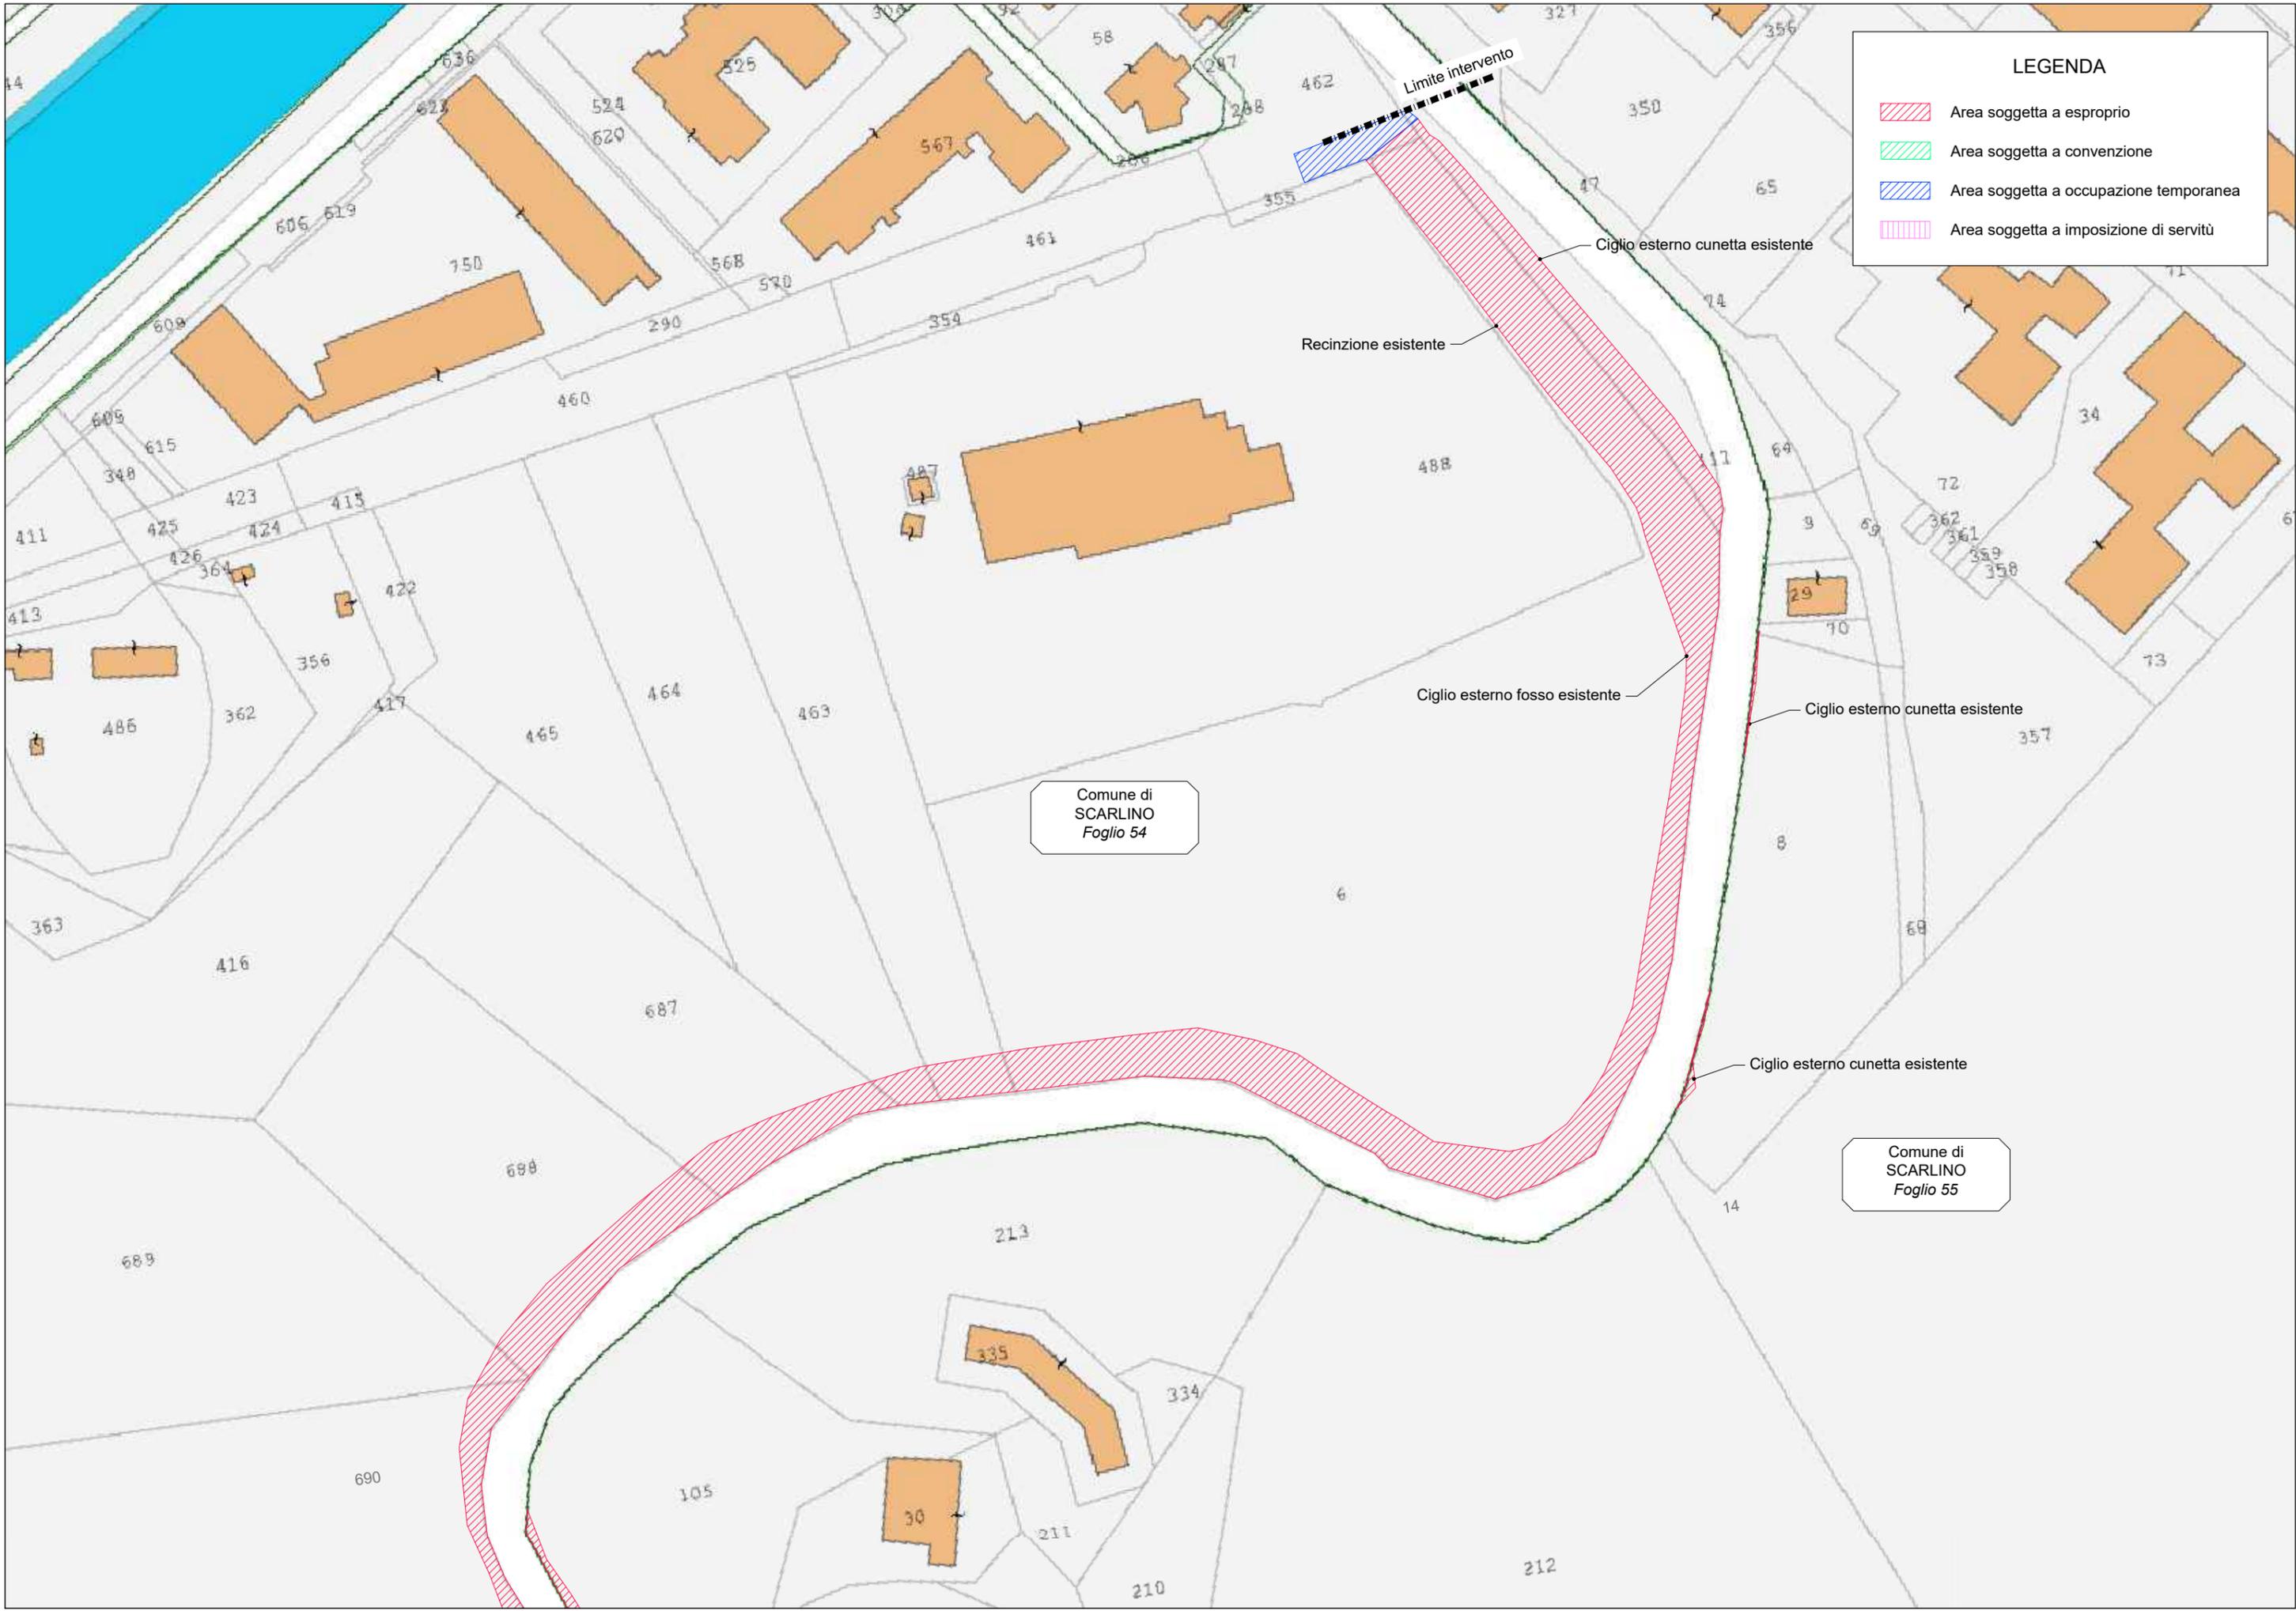

**LEGENDA**

-  Area soggetta a esproprio
-  Area soggetta a convenzione
-  Area soggetta a occupazione temporanea
-  Area soggetta a imposizione di servitù

Comune di  
SCARLINO  
Foglio 54

Comune di  
SCARLINO  
Foglio 55

Limite intervento

Ciglio esterno cunetta esistente

Recinzione esistente


Ciglio esterno fosso esistente

Ciglio esterno cunetta esistente

Ciglio esterno cunetta esistente

LEGENDA

-  Area soggetta a esproprio
-  Area soggetta a convenzione
-  Area soggetta a occupazione temporanea
-  Area soggetta a imposizione di servitù

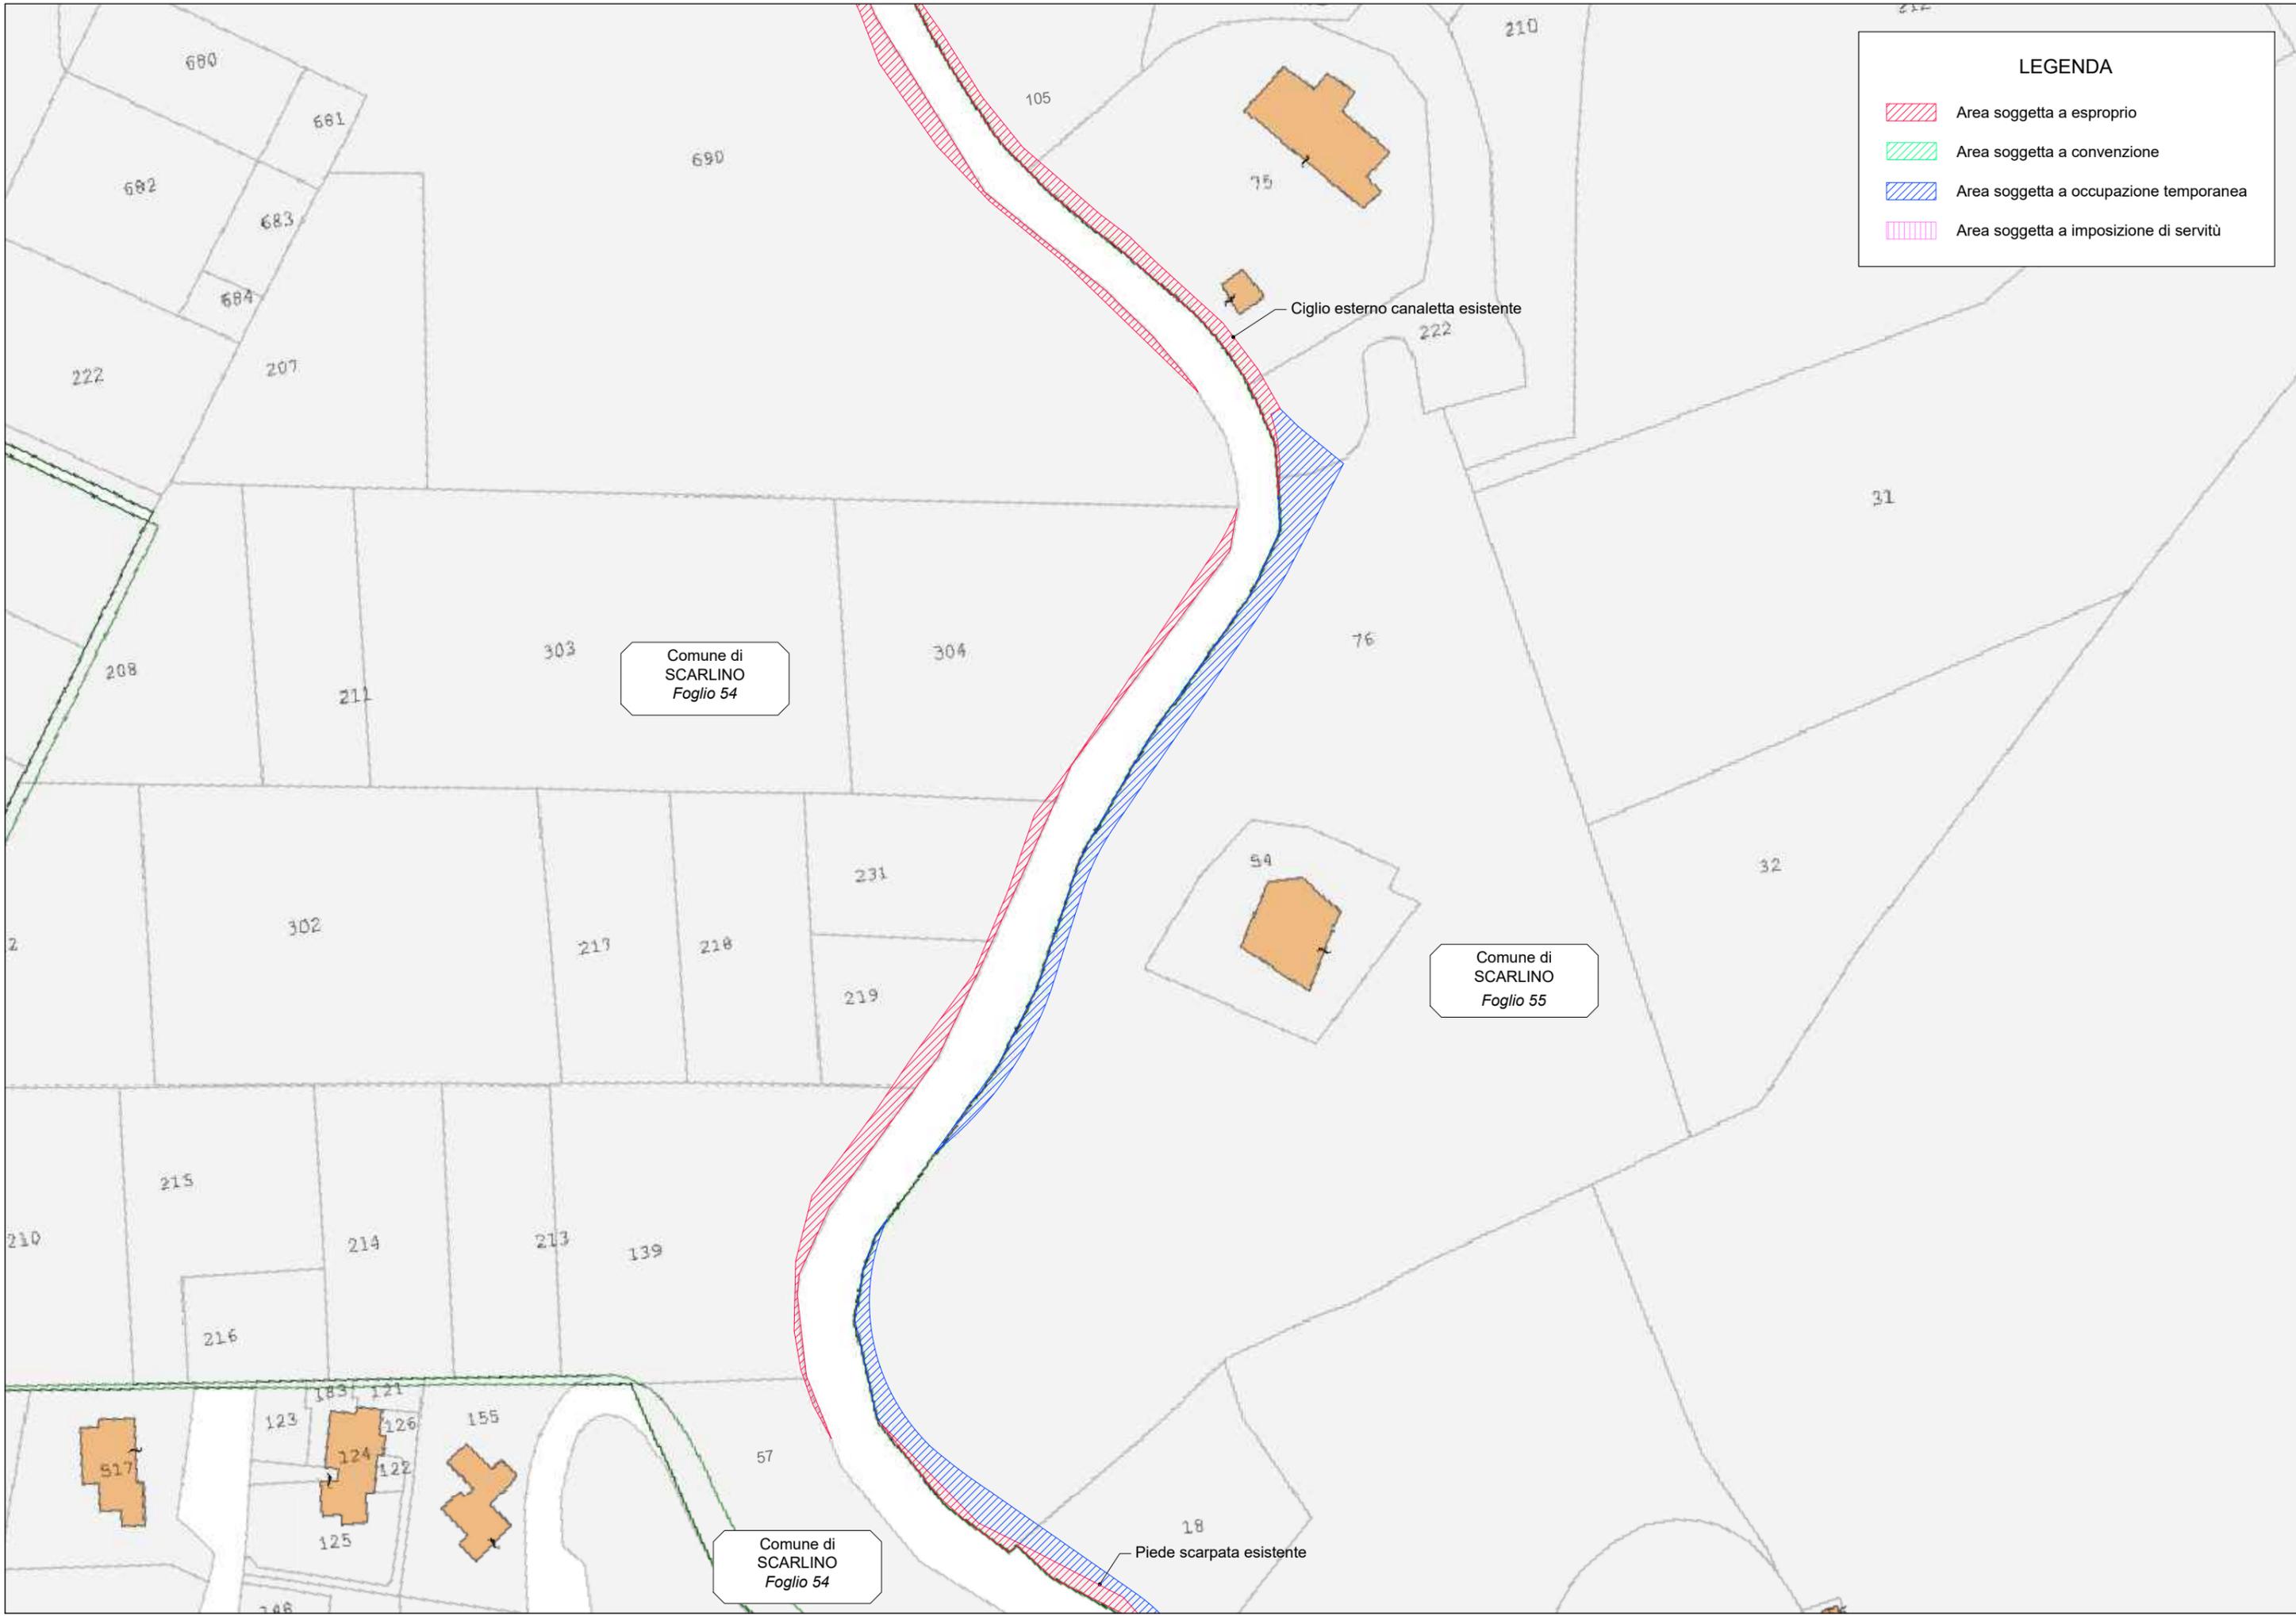

Comune di  
SCARLINO  
Foglio 54

Comune di  
SCARLINO  
Foglio 55

Comune di  
SCARLINO  
Foglio 54

Ciglio esterno canaletta esistente

Piede scarpata esistente

Comune di SCARLINO  
Foglio 54


Piede scarpata esistente

Comune di SCARLINO  
Foglio 54A

Comune di SCARLINO  
Foglio 55

LEGENDA

- Area soggetta a esproprio
- Area soggetta a convenzione
- Area soggetta a occupazione temporanea
- Area soggetta a imposizione di servitù

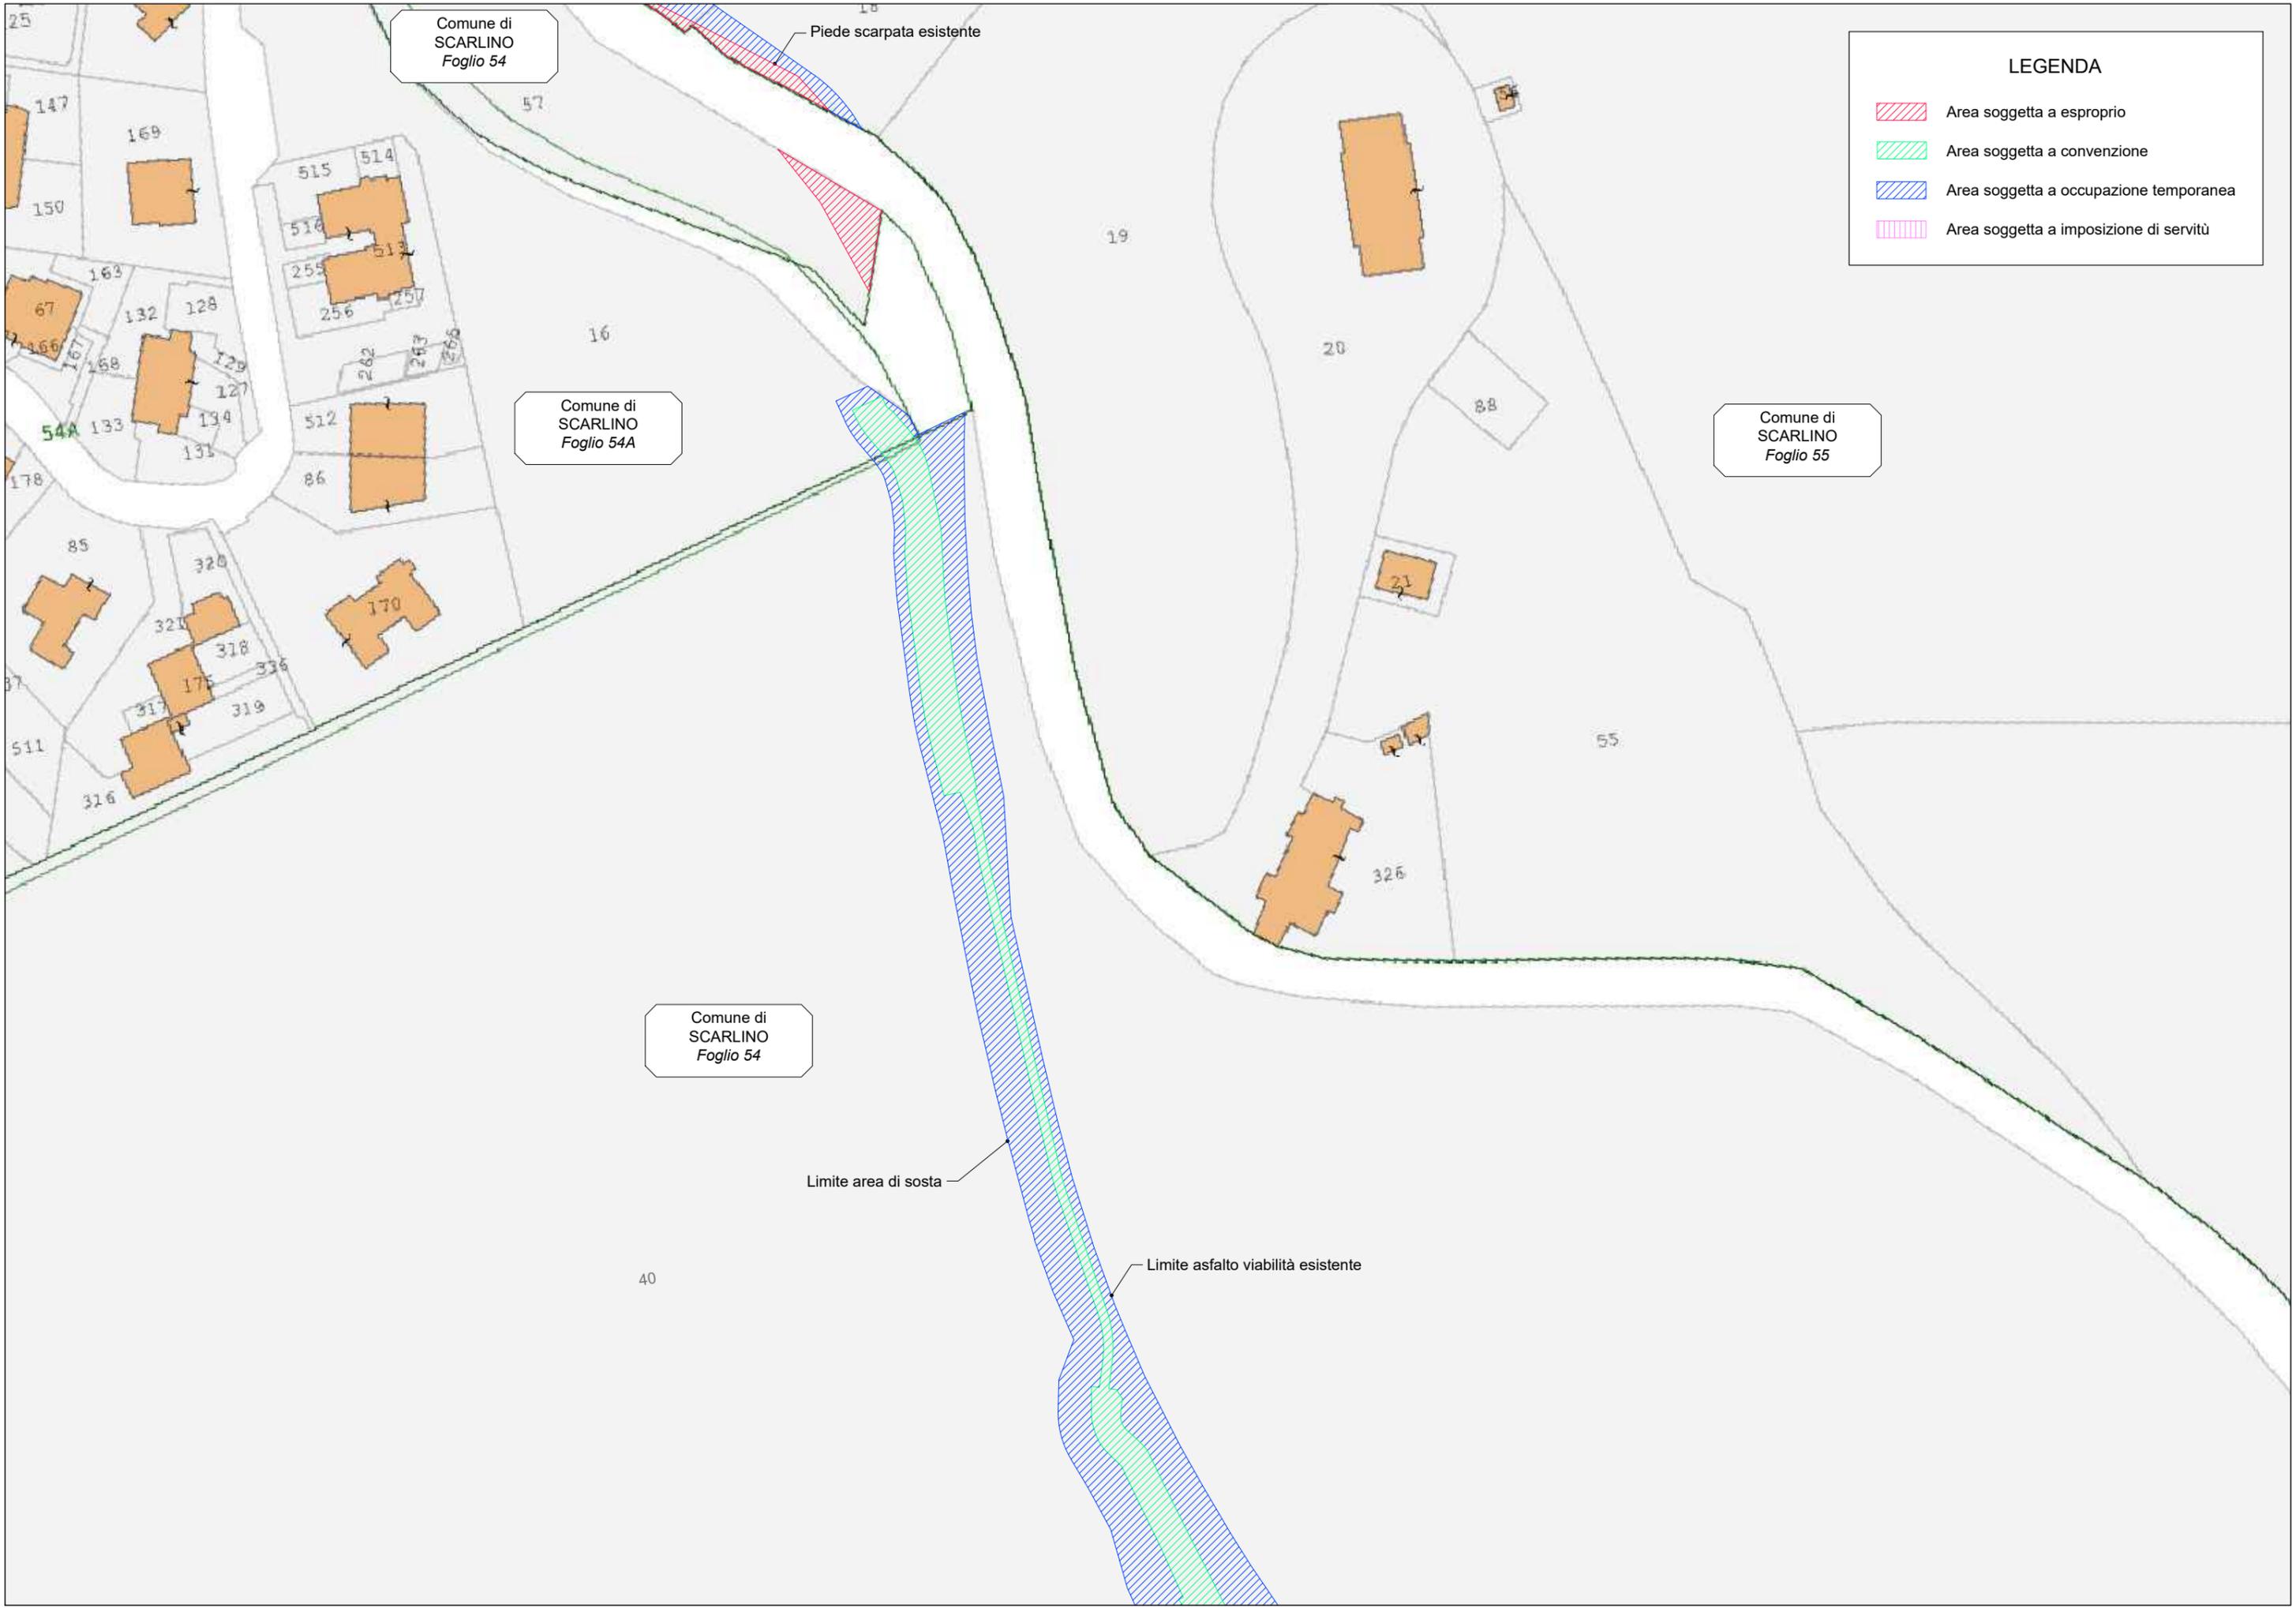

LEGENDA

- Area soggetta a esproprio
- Area soggetta a convenzione
- Area soggetta a occupazione temporanea
- Area soggetta a imposizione di servitù

Limite area boscata

Limite asfalto viabilità esistente

Comune di  
SCARLINO  
Foglio 54

Comune di  
SCARLINO  
Foglio 55

LEGENDA

- Area soggetta a esproprio
- Area soggetta a convenzione
- Area soggetta a occupazione temporanea
- Area soggetta a imposizione di servitù

Comune di  
SCARLINO  
*Foglio 55*

Comune di  
SCARLINO  
*Foglio 54*

41



LEGENDA

-  Area soggetta a esproprio
-  Area soggetta a convenzione
-  Area soggetta a occupazione temporanea
-  Area soggetta a imposizione di servitù

41

Comune di  
SCARLINO  
*Foglio 54*

Comune di  
SCARLINO  
*Foglio 55*

Limite asfalto viabilità esistente



LEGENDA

- Area soggetta a esproprio
- Area soggetta a convenzione
- Area soggetta a occupazione temporanea
- Area soggetta a imposizione di servitù


Limite asfalto viabilità esistente

Comune di  
SCARLINO  
Foglio 54

41


Comune di  
SCARLINO  
Foglio 55

1

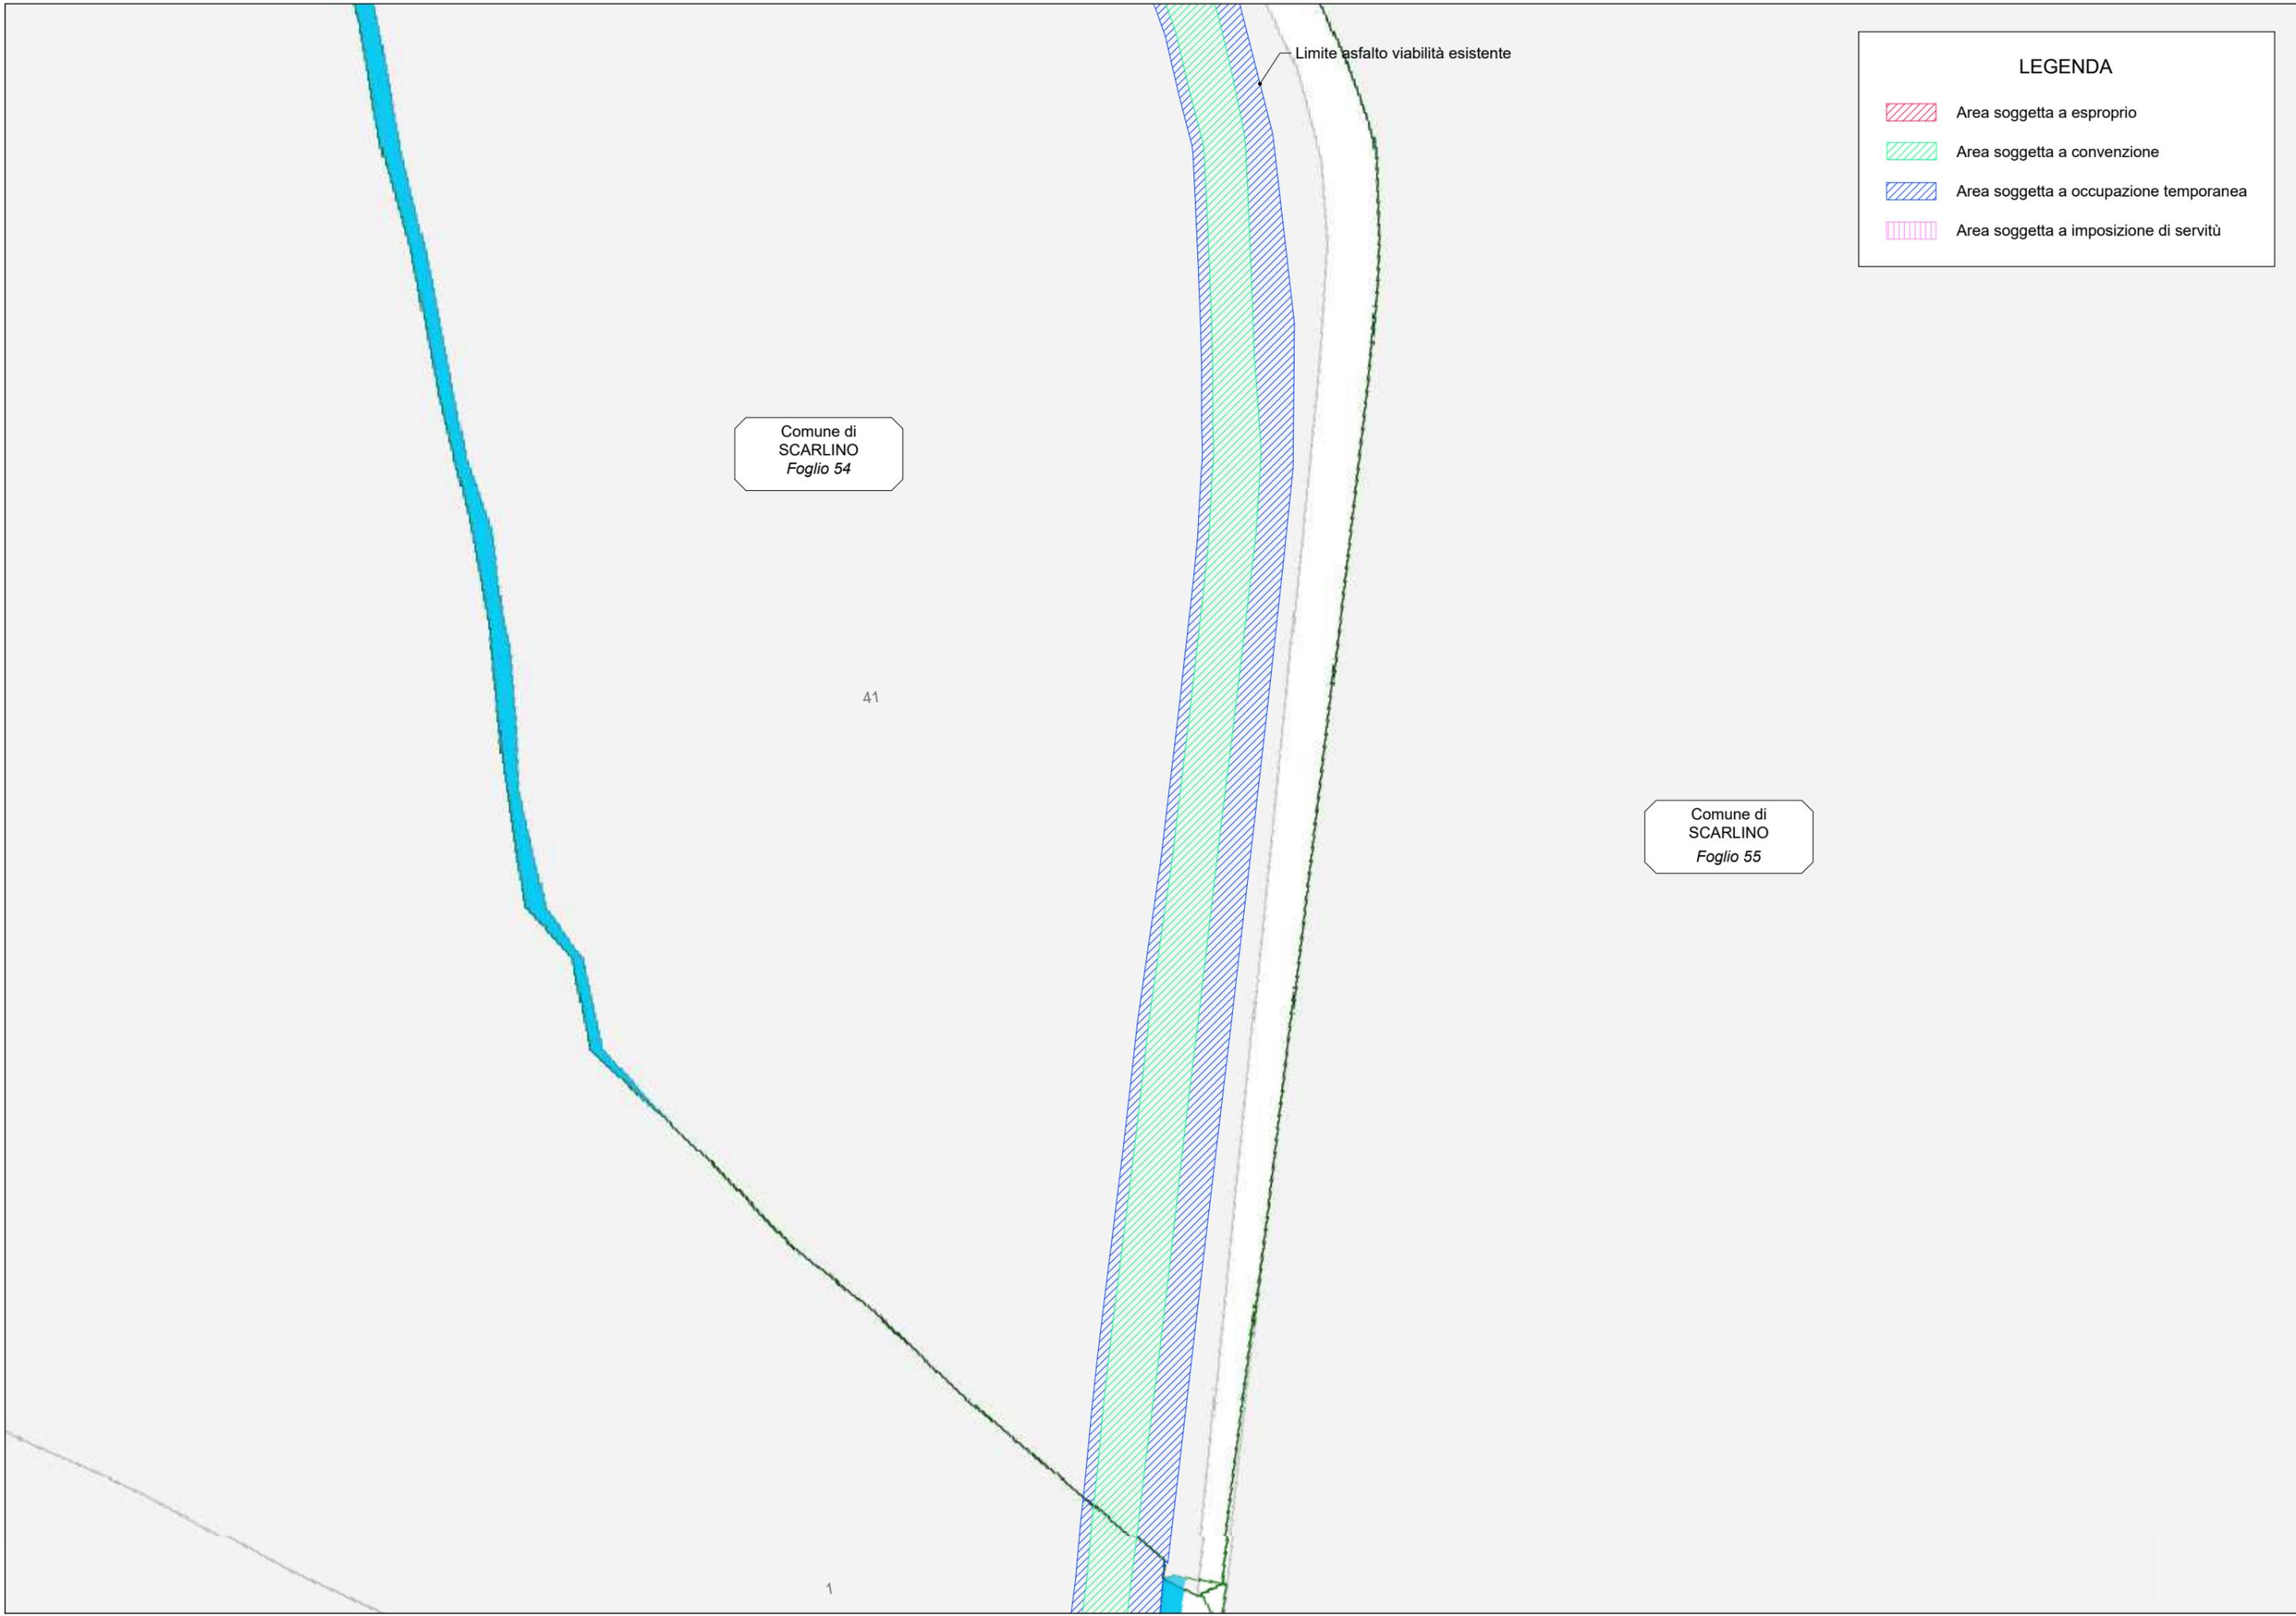

LEGENDA

- Area soggetta a esproprio
- Area soggetta a convenzione
- Area soggetta a occupazione temporanea
- Area soggetta a imposizione di servitù

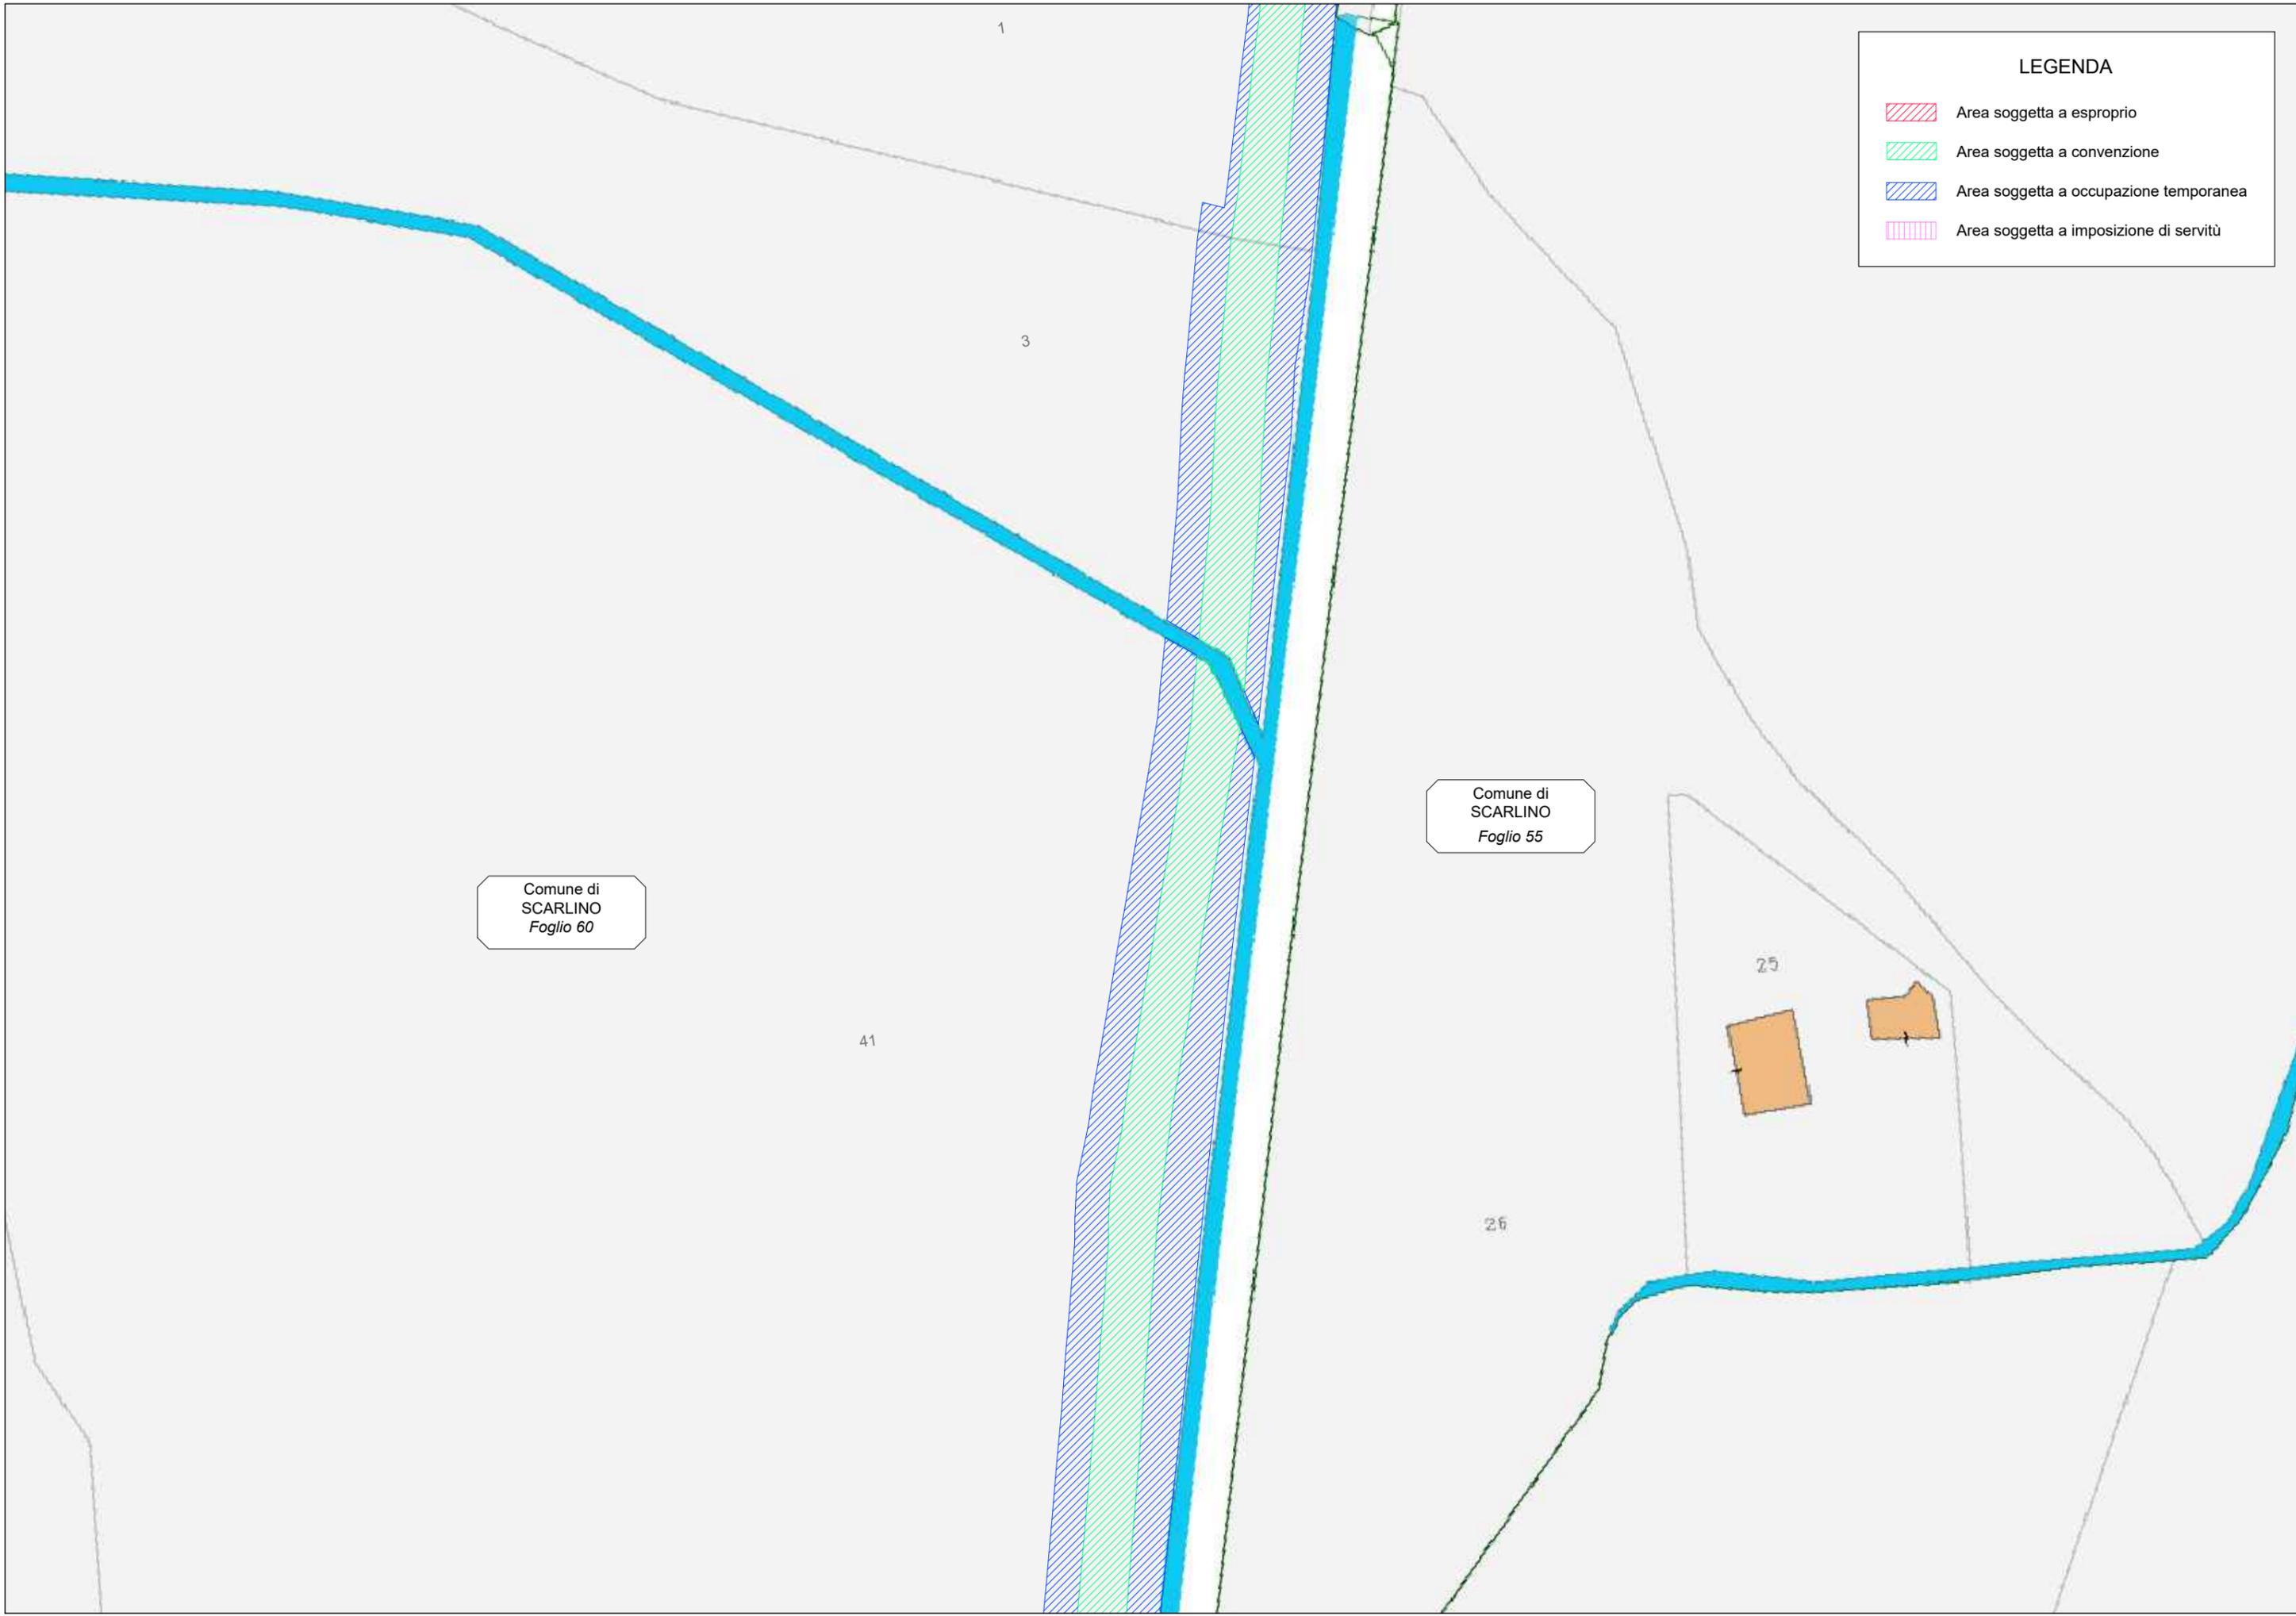

Comune di  
SCARLINO  
Foglio 60

Comune di  
SCARLINO  
Foglio 55

LEGENDA

- Area soggetta a esproprio
- Area soggetta a convenzione
- Area soggetta a occupazione temporanea
- Area soggetta a imposizione di servitù

41


Comune di  
SCARLINO  
Foglio 60

Comune di  
SCARLINO  
Foglio 55

26

4

8

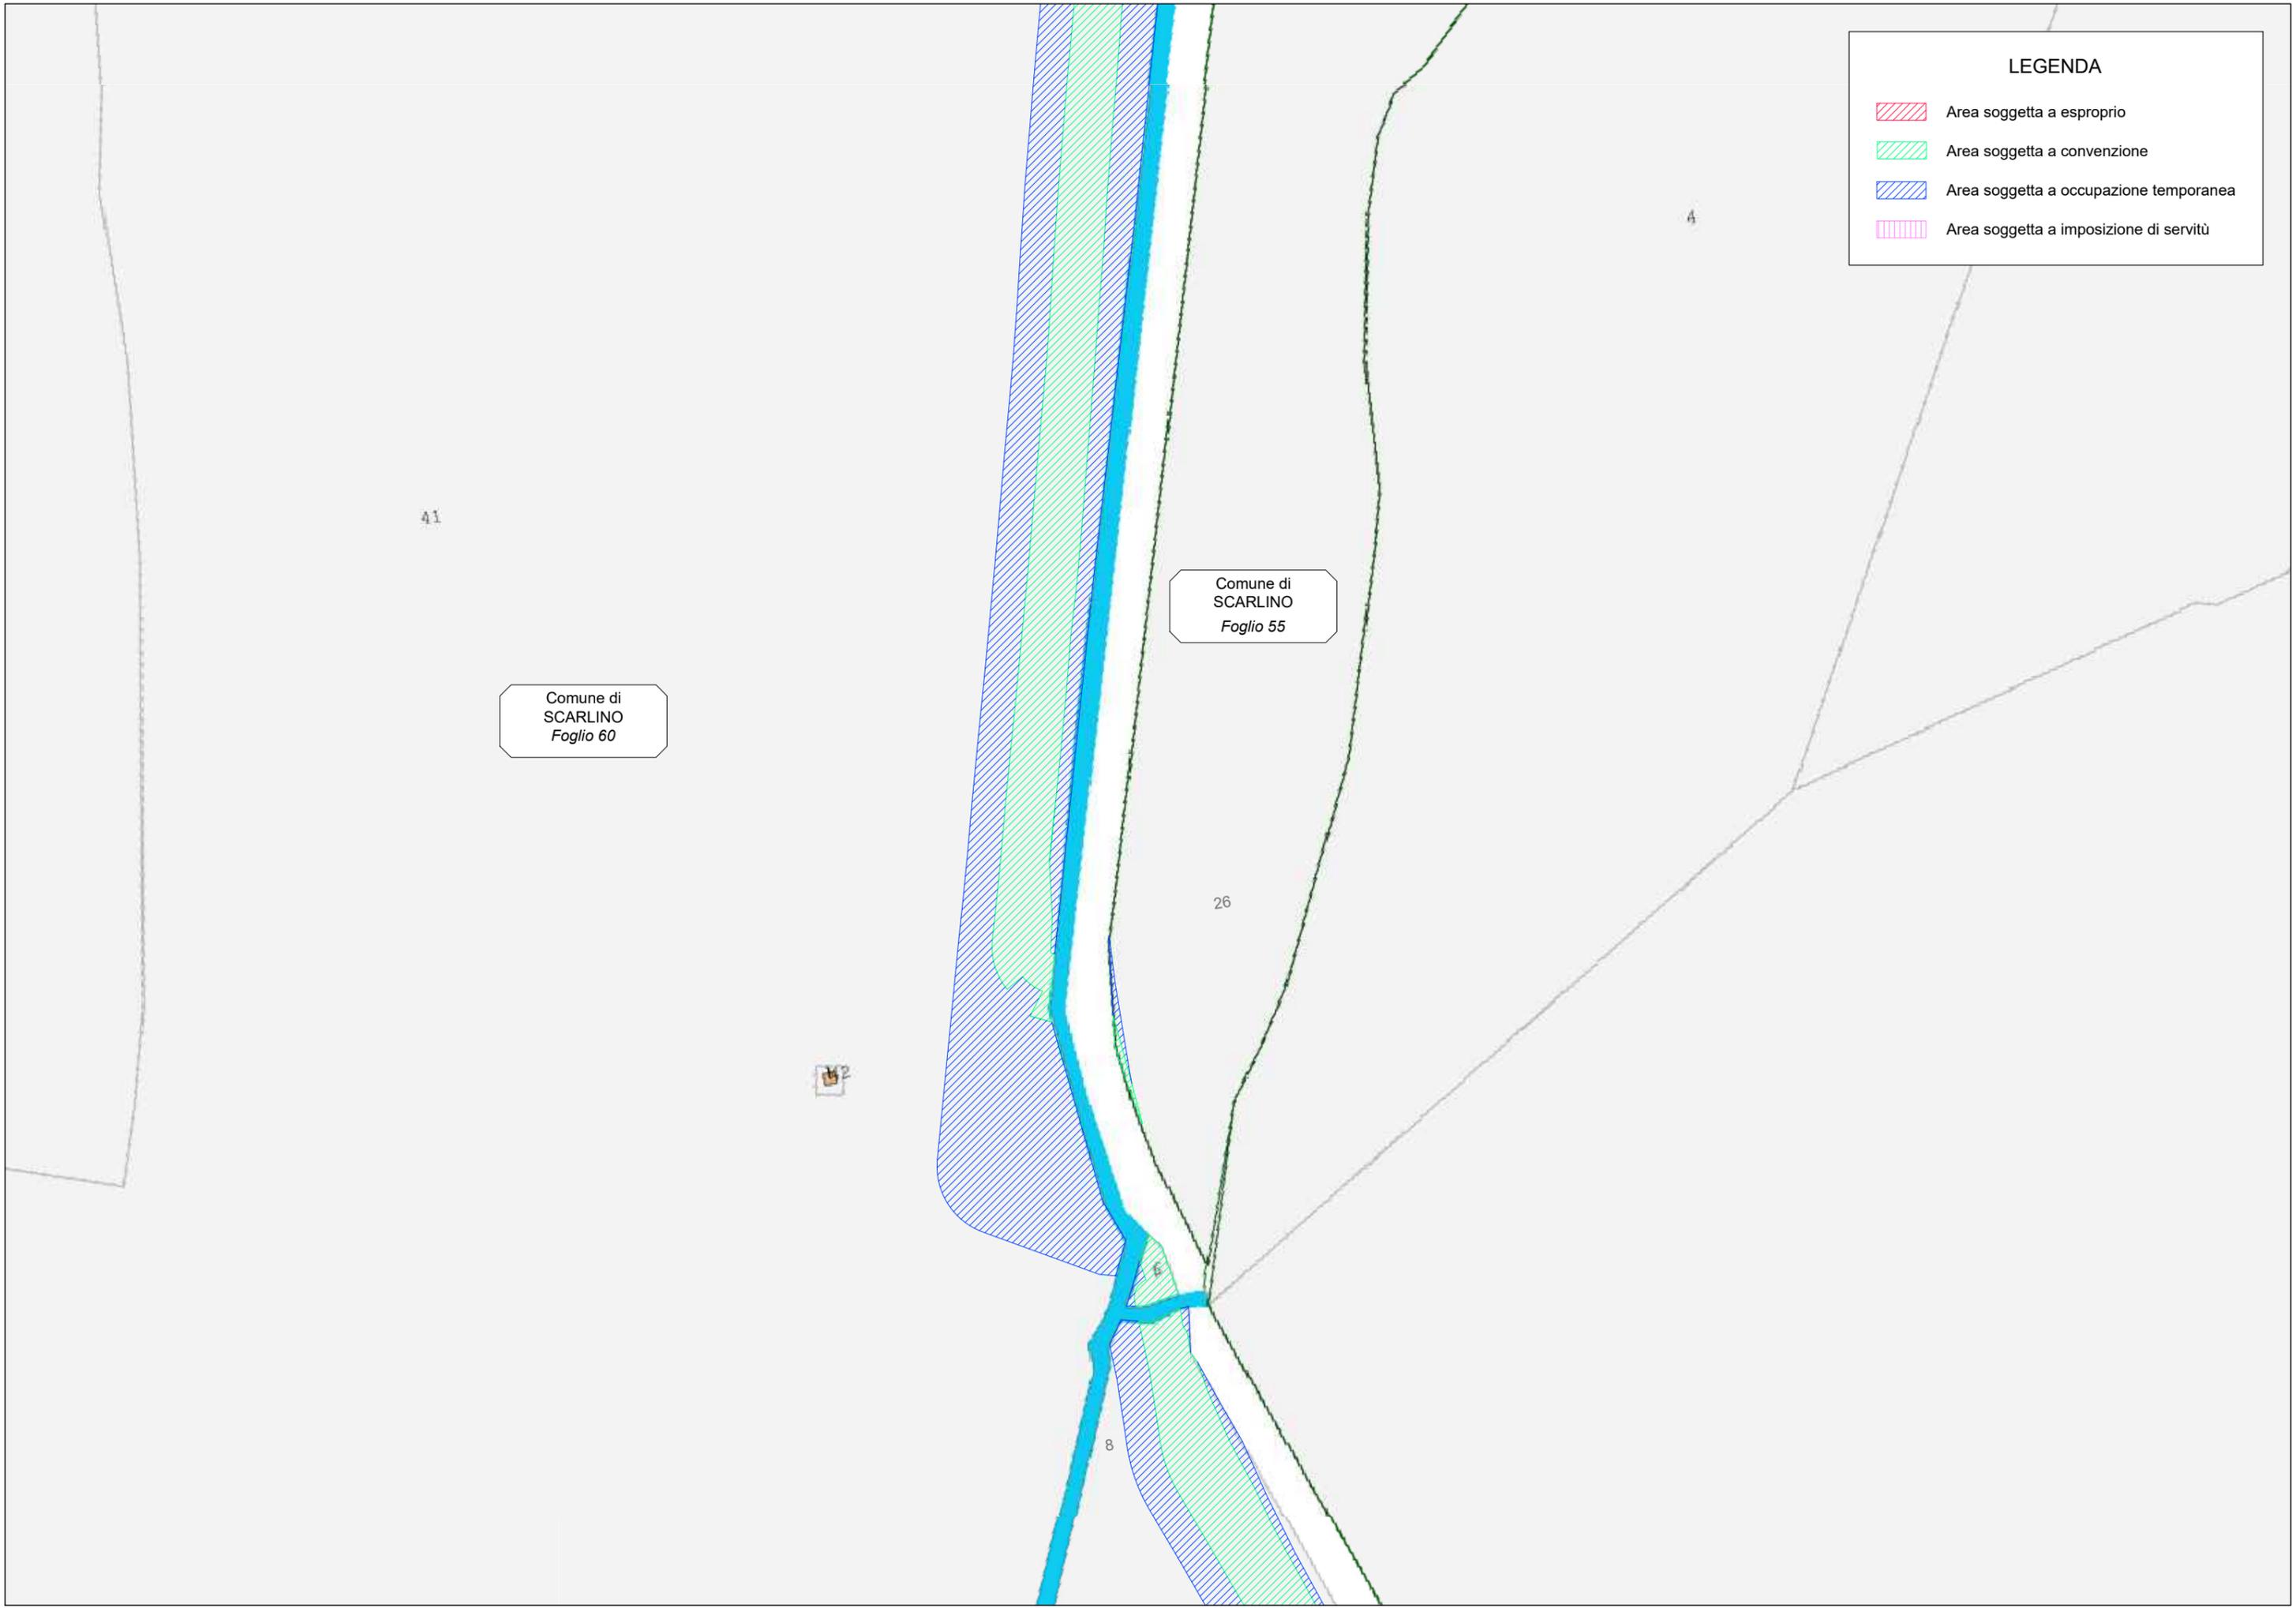

LEGENDA

- Area soggetta a esproprio
- Area soggetta a convenzione
- Area soggetta a occupazione temporanea
- Area soggetta a imposizione di servitù

Comune di  
SCARLINO  
Foglio 60

Limite asfalto attuale

Pozzo e lavatoio esistenti

Limite asfalto attuale



LEGENDA

- Area soggetta a esproprio
- Area soggetta a convenzione
- Area soggetta a occupazione temporanea
- Area soggetta a imposizione di servitù



Comune di  
SCARLINO  
Foglio 60

Limite fosso esistente

Limite asfalto attuale

19

10

8

26

27

28

LEGENDA

- Area soggetta a esproprio
- Area soggetta a convenzione
- Area soggetta a occupazione temporanea
- Area soggetta a imposizione di servitù

Comune di  
SCARLINO  
Foglio 60

Limite fosso esistente

19

26

27

29

19



LEGENDA

-  Area soggetta a esproprio
-  Area soggetta a convenzione
-  Area soggetta a occupazione temporanea
-  Area soggetta a imposizione di servitù

Comune di  
SCARLINO  
Foglio 60

19

Limite fosso esistente


43

29

25

Limite fosso esistente

34

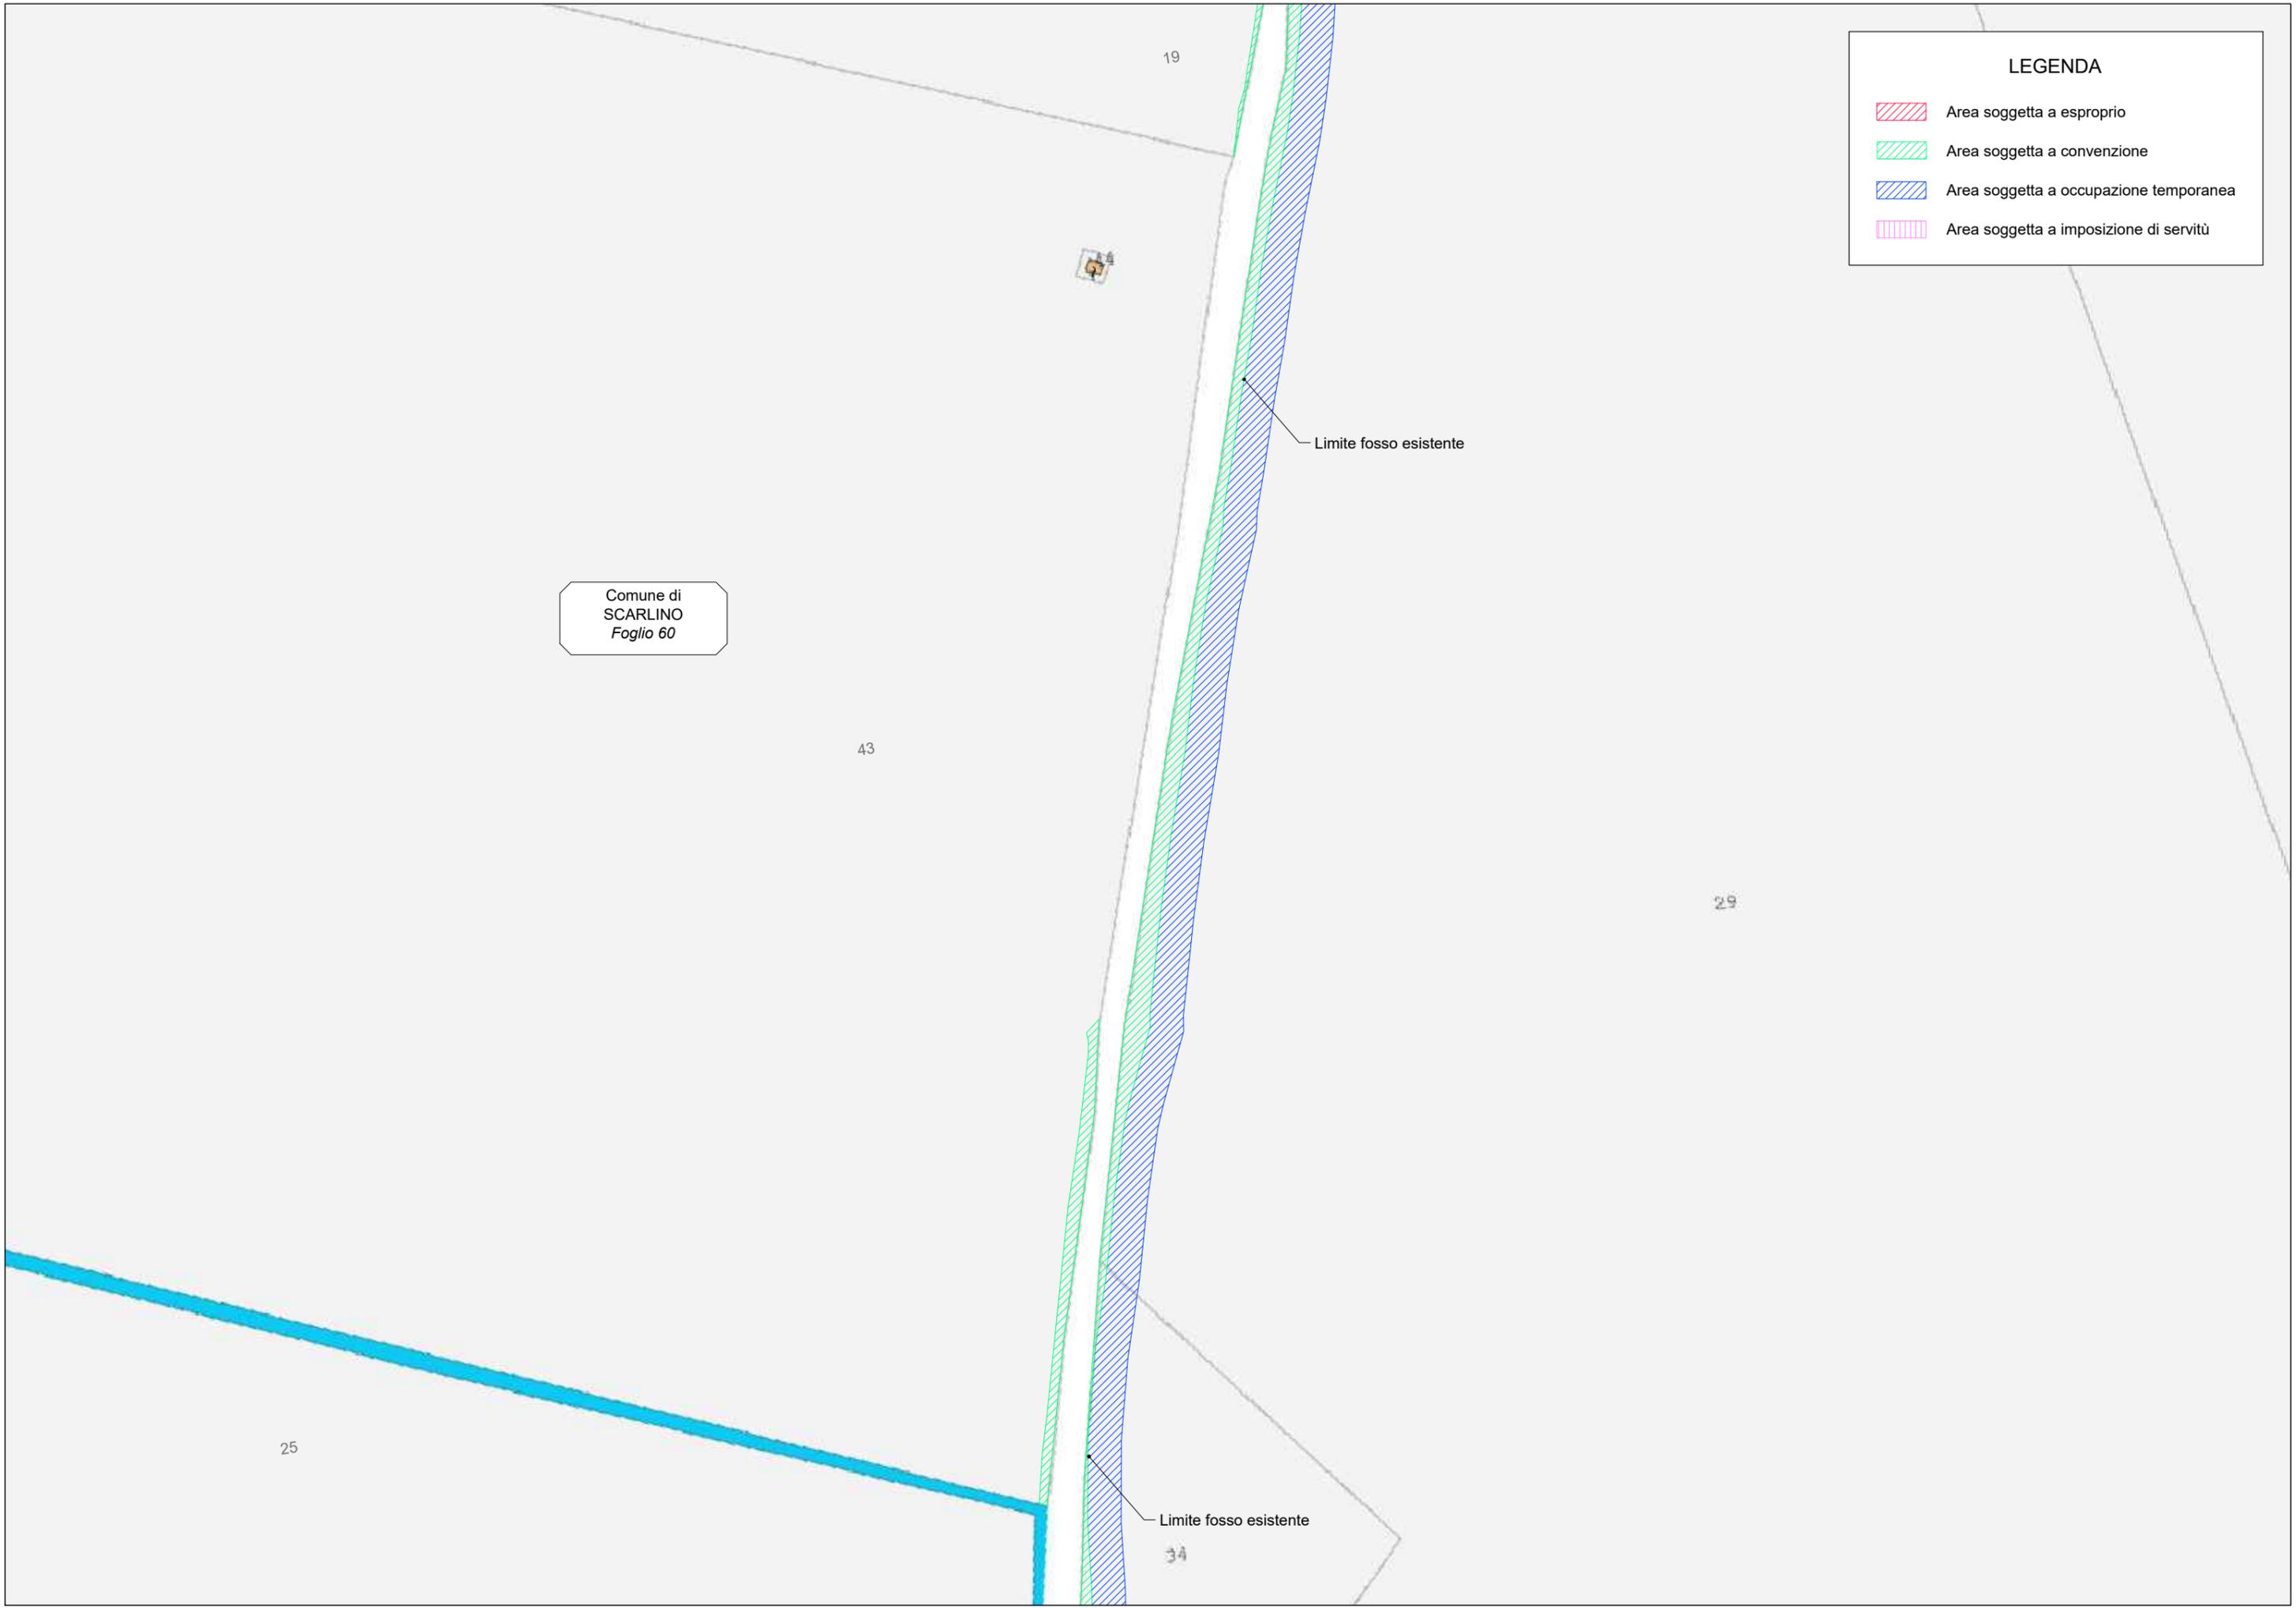

LEGENDA

- Area soggetta a esproprio
- Area soggetta a convenzione
- Area soggetta a occupazione temporanea
- Area soggetta a imposizione di servitù

Comune di  
SCARLINO  
Foglio 60

Comune di  
SCARLINO  
Foglio 65

25

Limite fosso esistente

34

Limite strada bianca esistente

4

3

6

13



13

Comune di  
SCARLINO  
Foglio 65

### LEGENDA

-  Area soggetta a esproprio
-  Area soggetta a convenzione
-  Area soggetta a occupazione temporanea
-  Area soggetta a imposizione di servitù

6

LEGENDA

- Area soggetta a esproprio
- Area soggetta a convenzione
- Area soggetta a occupazione temporanea
- Area soggetta a imposizione di servitù

13

6

14

Comune di  
SCARLINO  
Foglio 65

Cabina Enel esistente

Limite intervento

