

LEGENDA FIG. 2 MANUFATTI REALIZZATI E RIUTILIZZABILI CON LA NUOVA PROPOSTA DI PROGETTO

	STRUTTURE E SBANCAMENTO GIA REALIZZATE		FOSSO IN PROGETTO
	SBANCAMENTO GIA REALIZZATO (NESSUNA STRUTTURA)		ELEMENTI GIA' REALIZZATI
	STRUTTURE E SBANCAMENTO DA COMPLETARE		5 IDROLISI
	LIMITE AREA IN DISPONIBILITA'		6 DIGESTORI ANAEROBICI
	LIMITE AREA PRODUTTIVA DA R. U.		7 VASCA DI STOCCAGGIO DELLA FRAZIONE LIQUIDA
	ALLEVAMENTO AZIENDA AGRICOLA ANNONESE		16 VASCA VVF CON STAZIONE DI POMPAGGIO
	FOSSO IN TERRA ESISTENTE		20 CABINA ELETTRICA

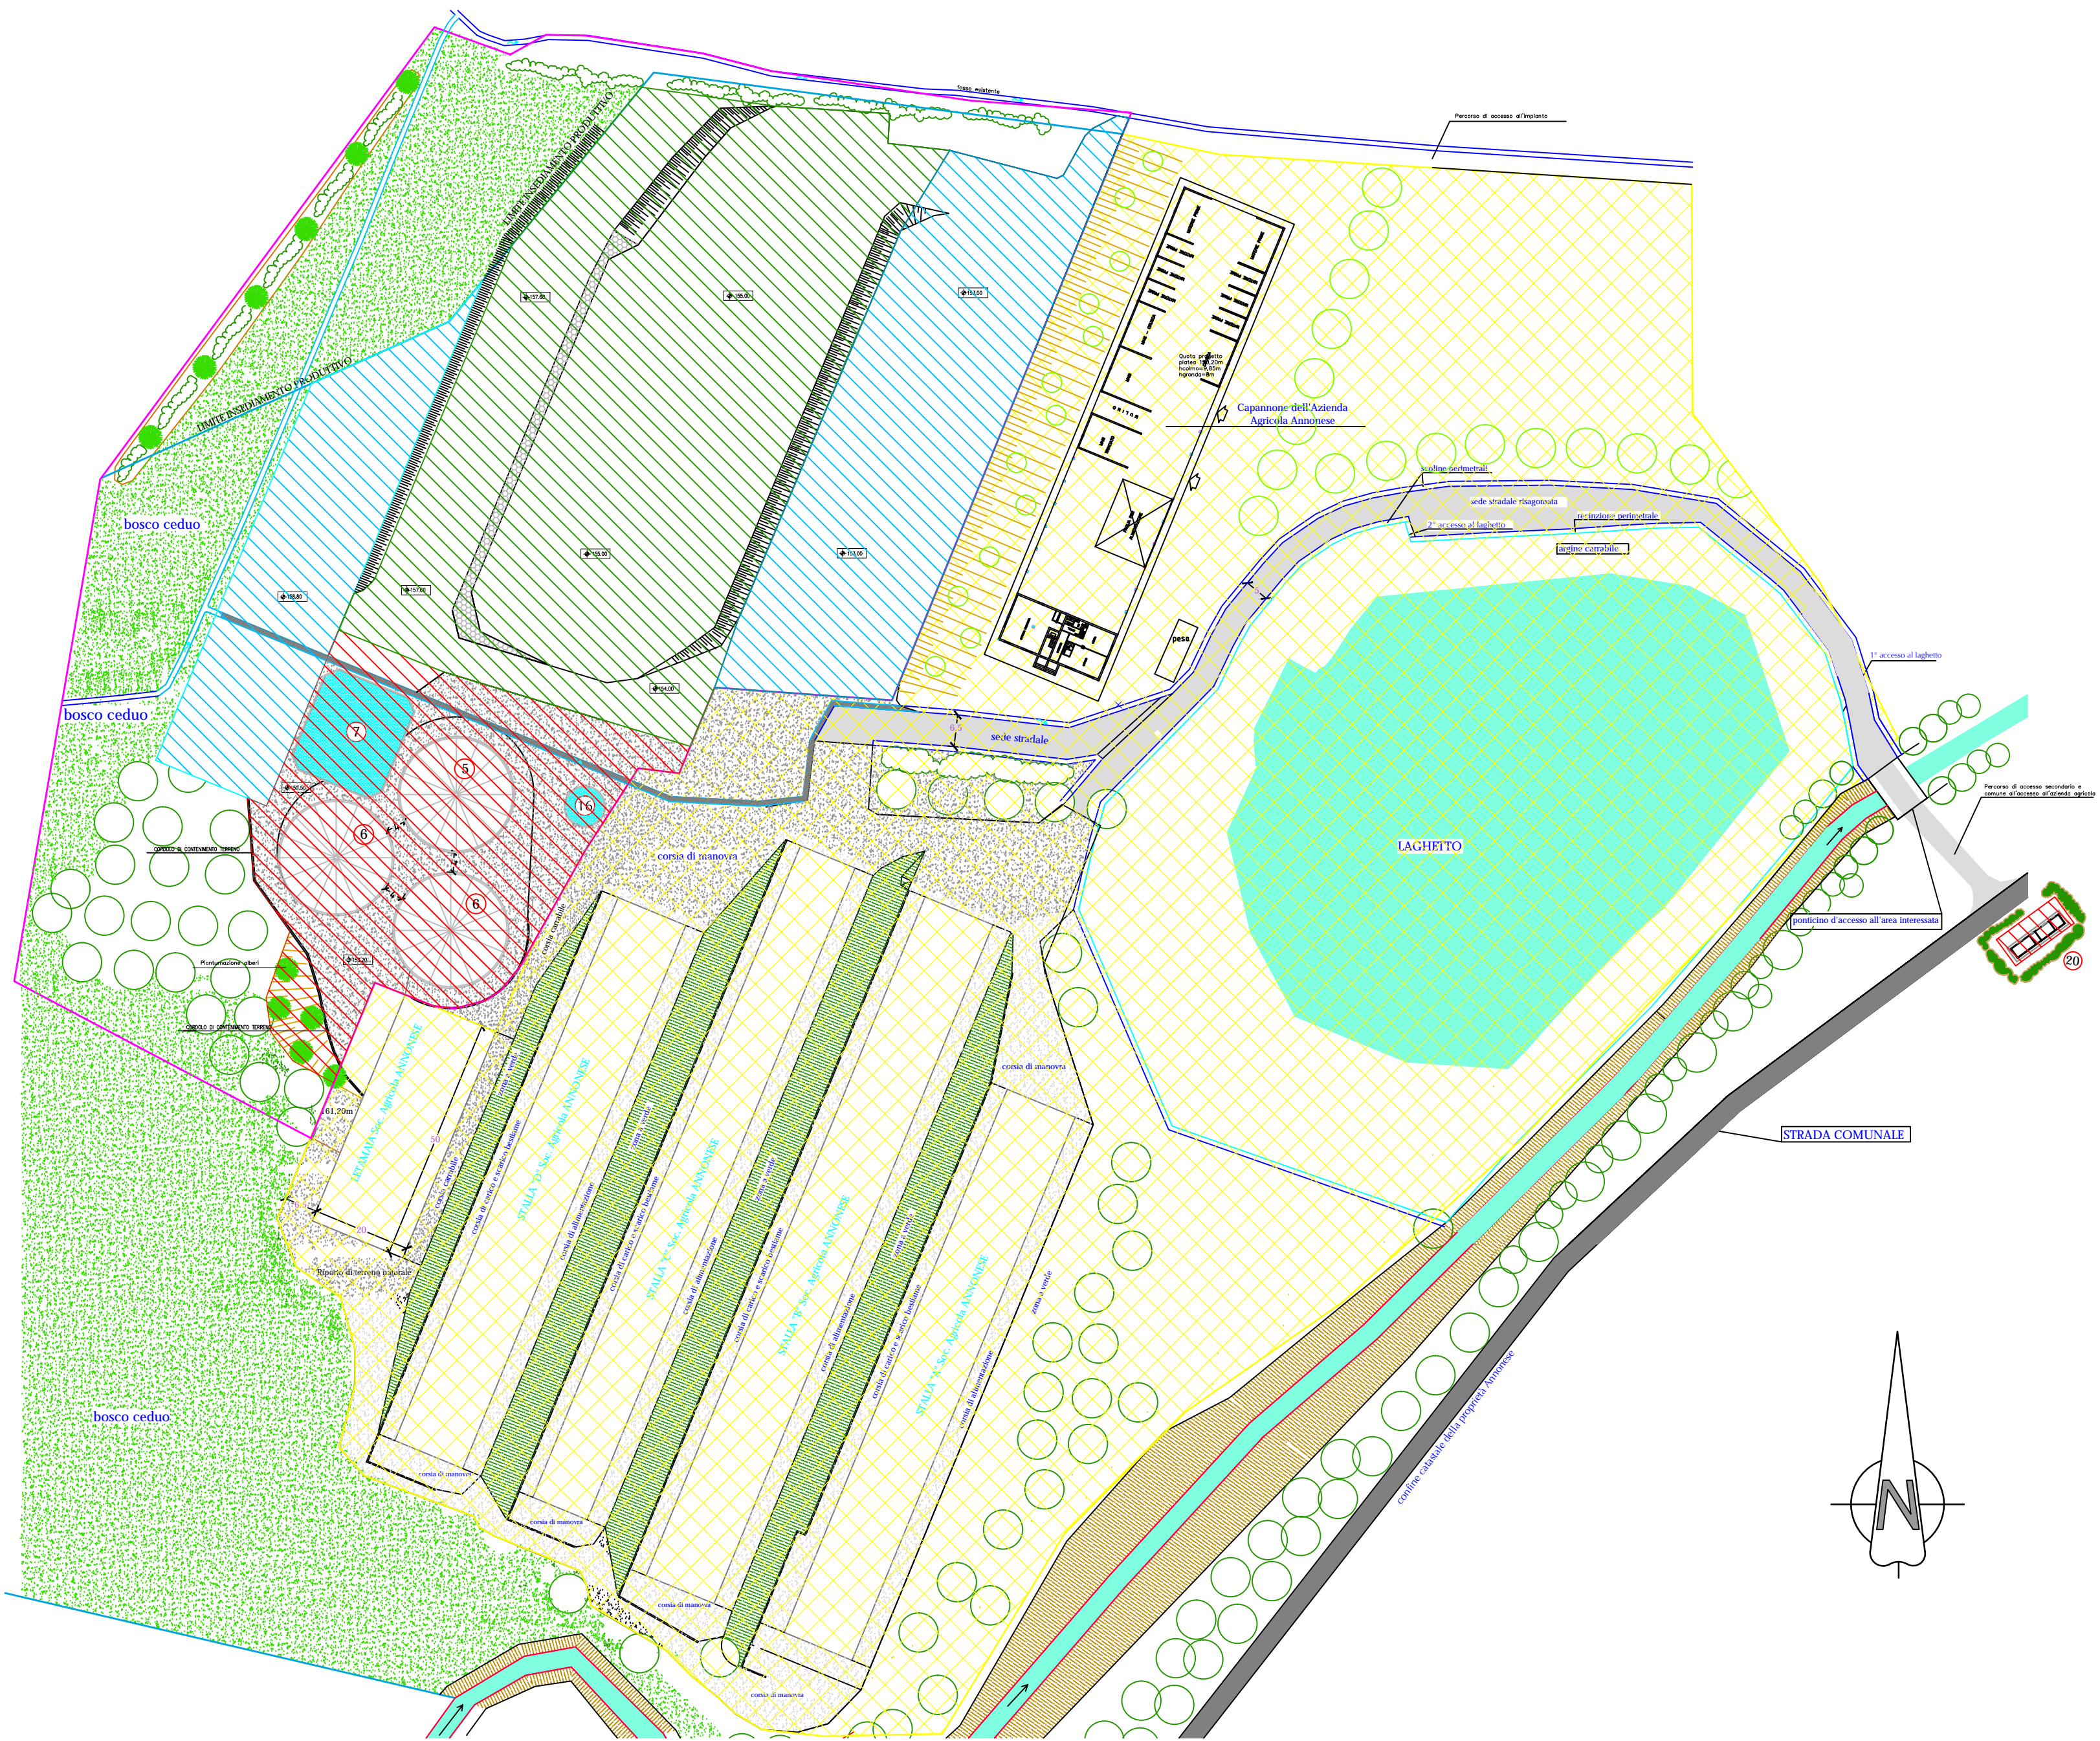


FIG. 2 STATO ATTUALE - OPERE REALIZZATE DEL PROGETTO AUTORIZZATO

LEGENDA FIG. 1 MANUFATTI AUTORIZZATI

	FONDO BITUMATO		4 RICOVERO MEZZI
	FONDO IN PIETRISCO		5 LETAMAIA AZIENDA AGRICOLA ANNONESE
	FONDO IN CLS		6 DIGESTORI ANAEROBICI - MESAD
	MANTO ERBOSO		7 VASCA STOCCAGGIO FRAZIONE LIQUIDA DIGESTATO
	LIMITE AREA IN DISPONIBILITA'		8 AREA COPERTA STOCCAGGIO DEL DIGESTATO
	LIMITE AREA PRODUTTIVA DA R. U.		9 STAZIONE DI POMPAGGIO DEL DIGESTATO
	ALLEVAMENTO AZIENDA AGRICOLA ANNONESE		10 SEPARATORE A COCLEA
	FOSSO IN TERRA ESISTENTE		11 TRAMOGGIA DI CARICO
	FOSSO IN PROGETTO		12 UNITA' DI COGENERAZIONE
	1 INGRESSO		13 STAZIONE DI RIFORMIMENTO/STOCCAGGIO GASOLIO
	2 ARCHIVIO - SPOGLIATOIO		14 LETTIERE VERMICOMPOSTAGGIO - MESVC
	3 CAPANNONE VAGLIATURA E INSACCHETTAMENTO		15 VASCA VVF CON MOTOPOMPA
			16 STAZIONE DI POMPAGGIO DELLA FRAZIONE LIQUIDA
			17 SERBATOIO PER SOSTANZE ENERGETICHE VEGETALI
			18 CABINA ELETTRICA

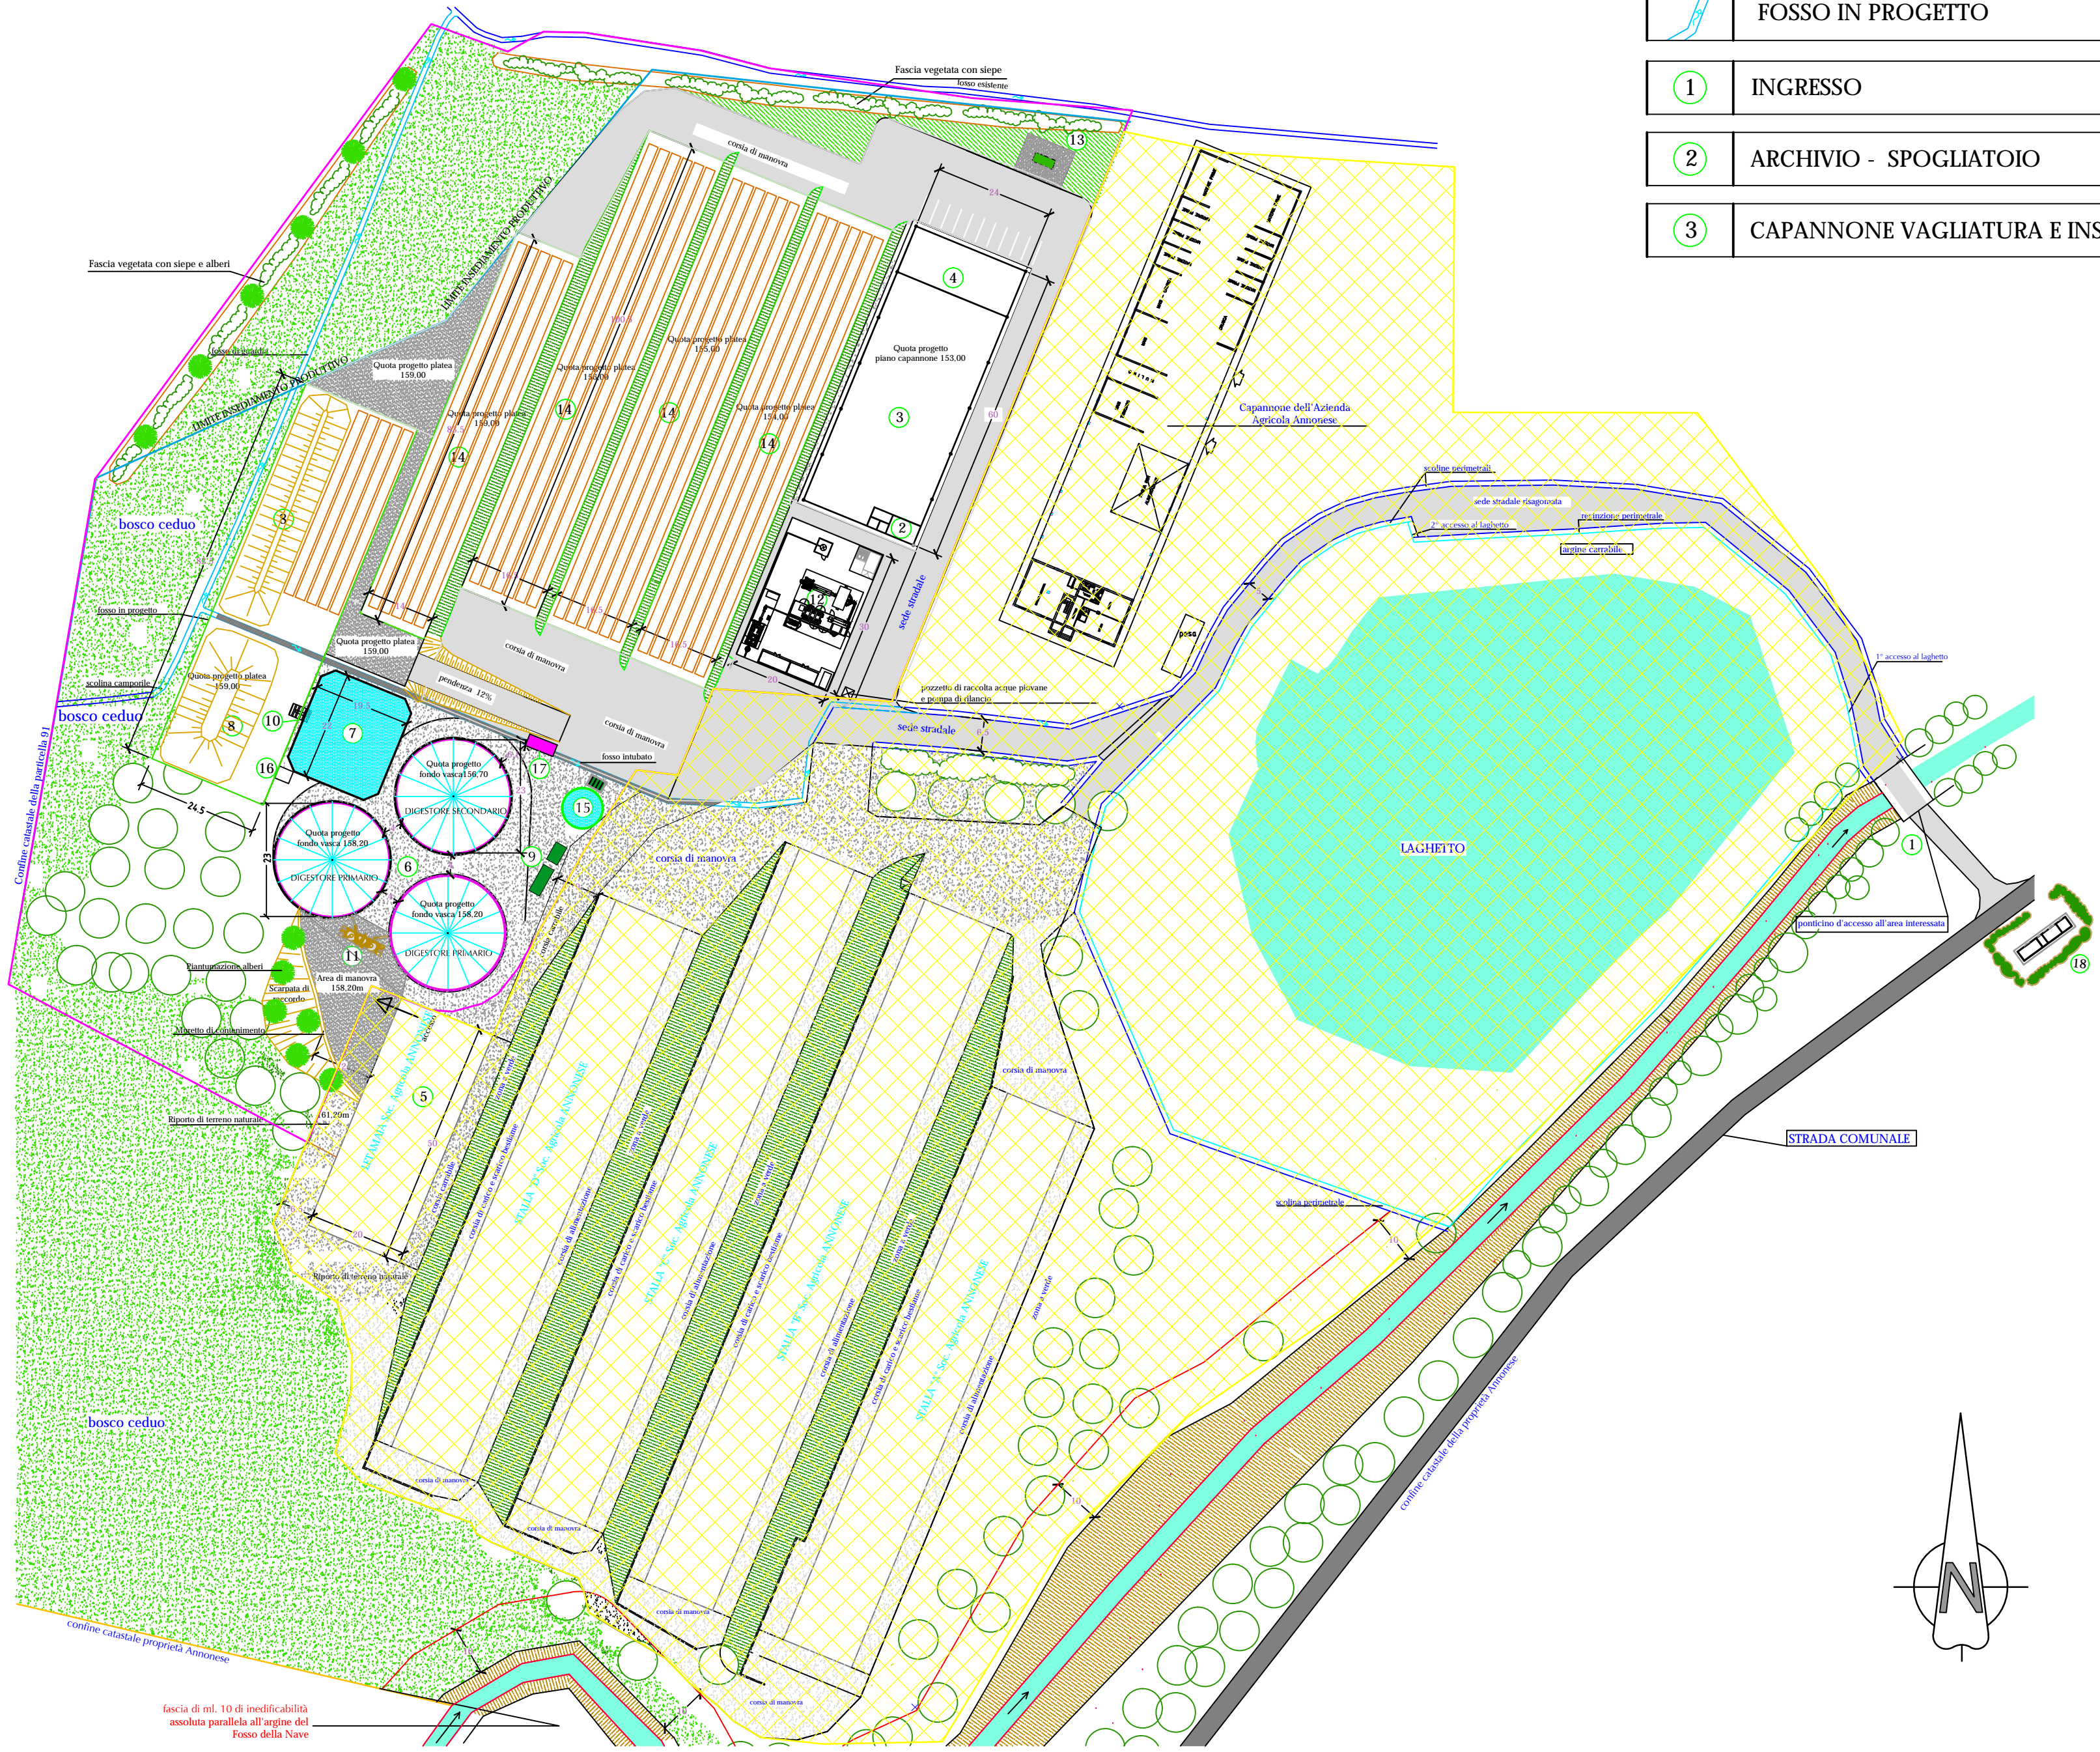


FIG 1 PLANIMETRIA PROGETTO APPROVATO CON D. D. 582 DEL 23/02/2009 E S.M.I. E P.C. 166 DEL 09/04/2009, P.C. 269 DEL 18/10/2010

PROVINCIA DI GROSSETO
COMUNE DI CAMPAGNATICO



Oggetto: **PROGETTO DEFINITIVO
IMPIANTO DI RECUPERO LETAME E FRAZIONE UMIDA
DEI RIFIUTI PER LA PRODUZIONE DI COMPOST ED ENERGIA**
MODIFICA DI PROGETTO PER IL SOLO RECUPERO DEL LETAME GIA AUTORIZZATO
CON A.U. DELLA PROVINCIA DI GROSSETO EX D.D. 582 DEL 23/02/2009

Committente: **MARCOPOLo Engineering S.p.a.**

Progettista Incaricato:
Dott. Ing. Davide Aprile



N.Disegno:

217-MS005

Tavola N:

00

Scala:

1:1000

Data:

09/04/14

Disegnatore:

E.I.M.

Note:

Titolo:

**TAVOLA 00
PLANIMETRIA PROGETTO AUTORIZZATO
E PLANIMETRIA STATO ATTUALE**

Documento di proprietà esclusiva della MARCOPOLo ENGINEERING SPA - SISTEMI ECOLOGICI.
E' vietata la sua riproduzione, anche parziale, e la consegna a terzi senza preventiva autorizzazione scritta.
(Artt. 621, 622 e 623 codice penale, 2105, 2598 codice civile, Artt. 98 e 99 D.lvo 10.2.2005 n. 30)