


QUADRO III
Scala 1:500




QUADRO III
Scala 1:500



QUADRO IV
Scala 1:500

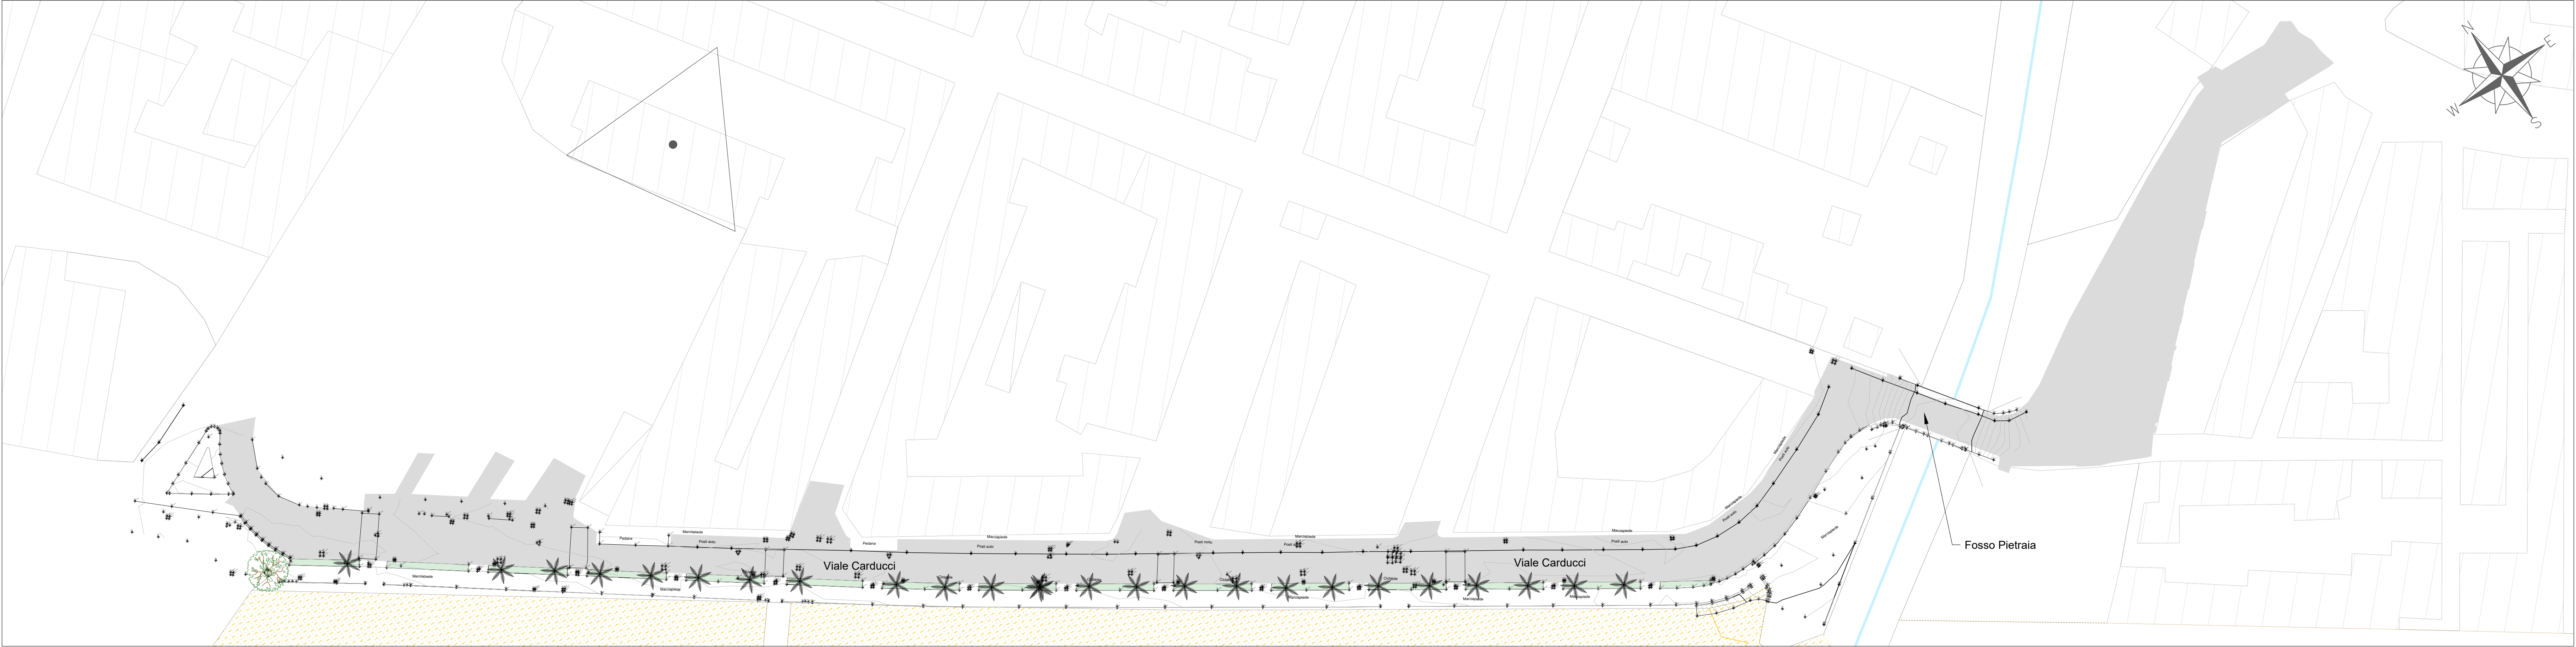

KEYPLAN
Scala 1:40.000

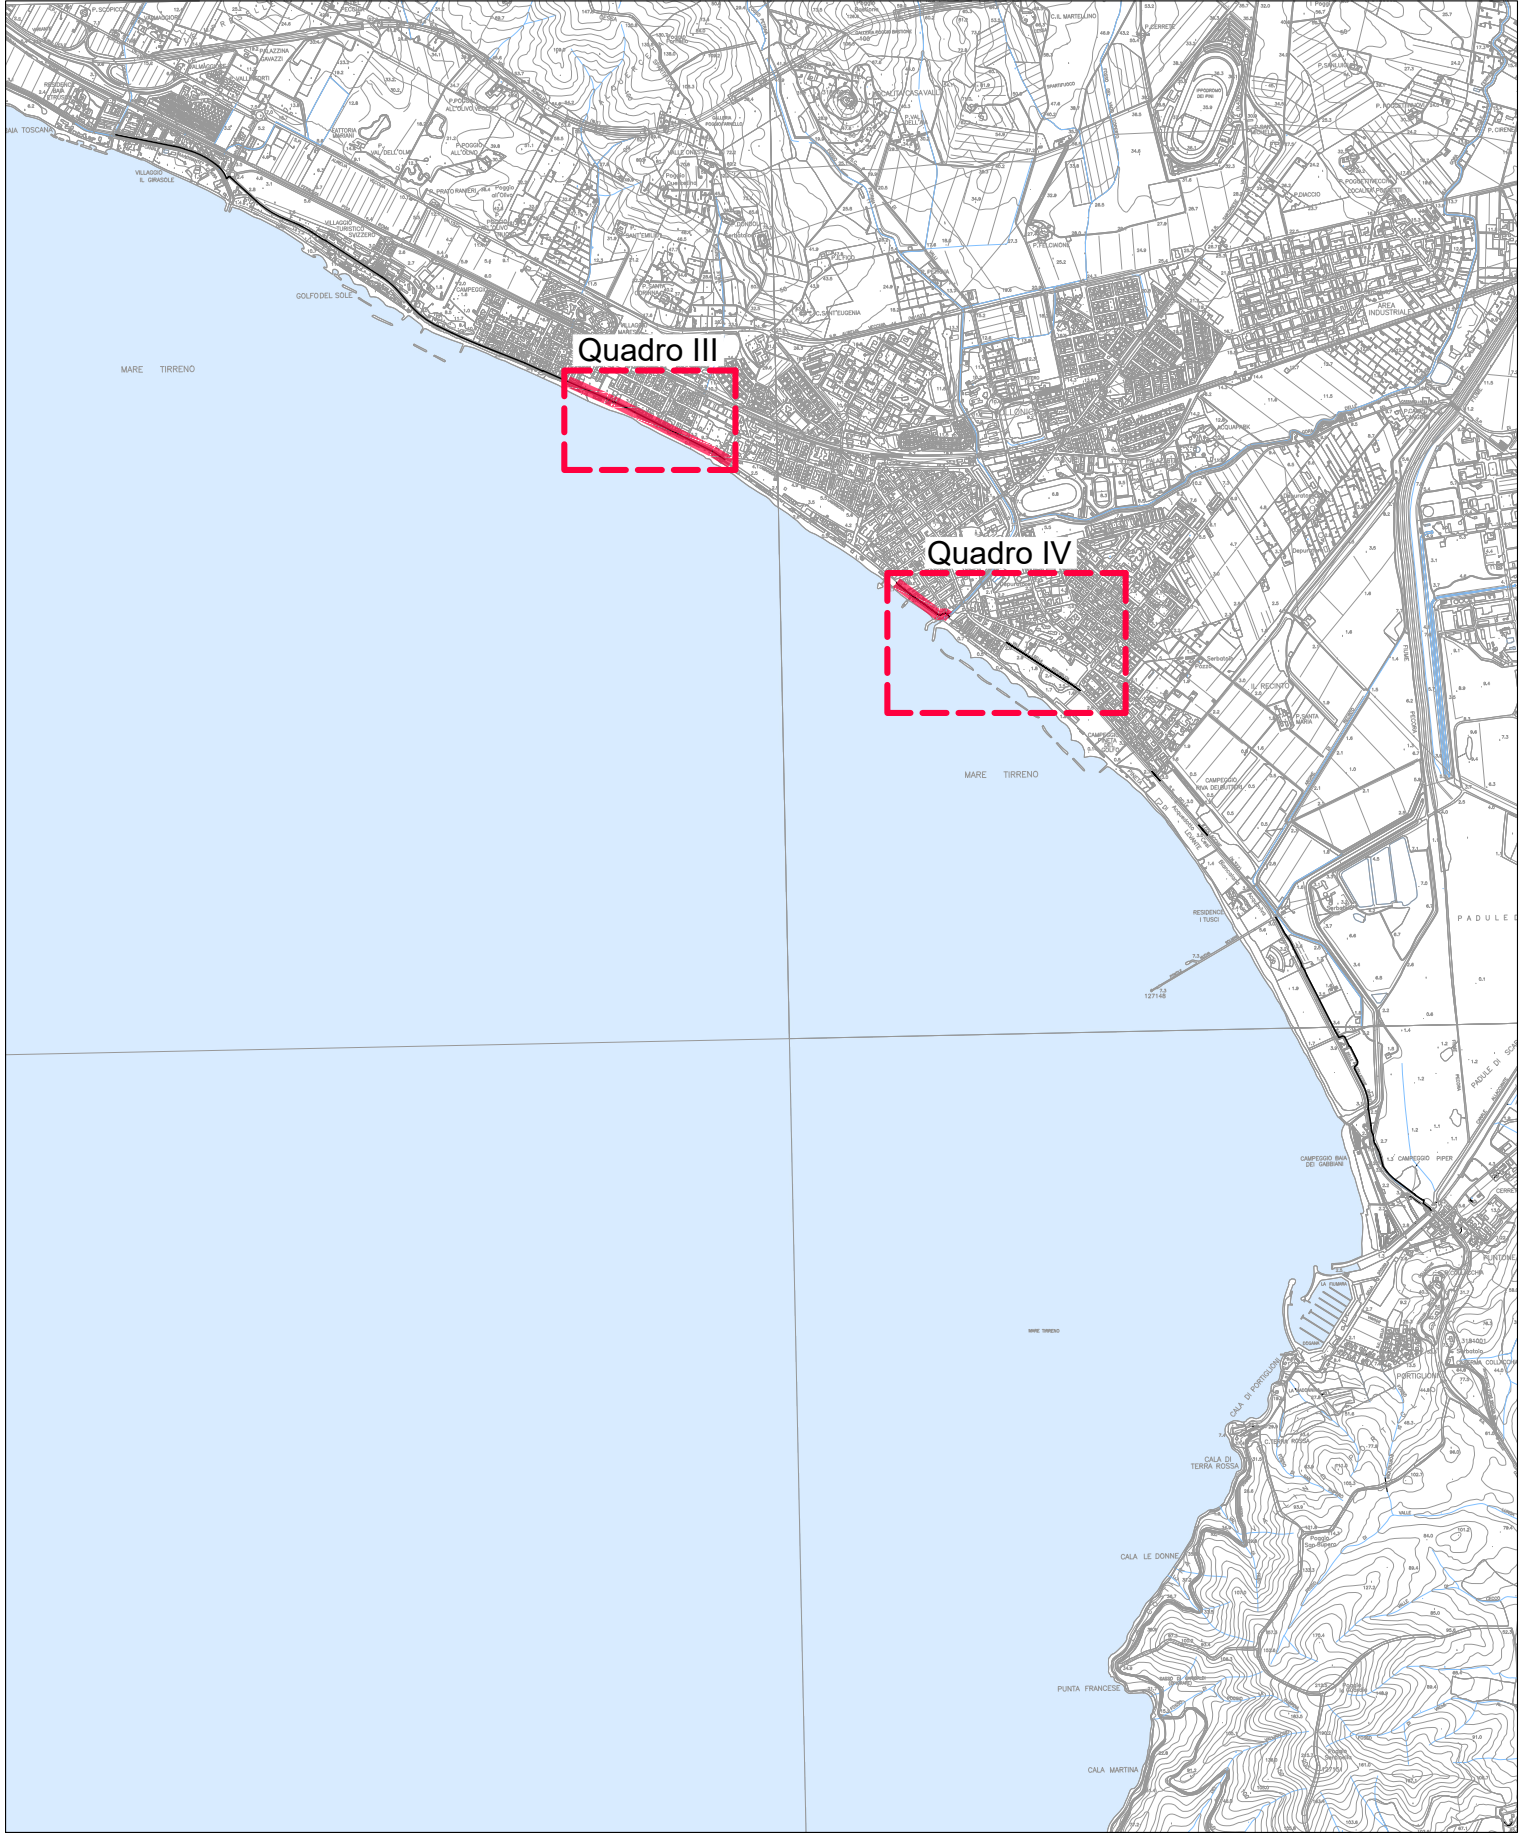

LEGENDA

- Pavimentazione in asfalto
- Marciapiede
- Marciapiede con pavimentazione autobloccante
- Sterrato
- Verde/aiuole
- Ciclabile con pavimentazione colorata

Soggetto attuatore della progettazione

REGIONE TOSCANA
Settore trasporto pubblico locale

IL COORDINATORE
Ing. Enrico Becattini

IL RESPONSABILE UNICO DEL PROGETTO
Ing. Enrico Becattini

IL DIRETTORE GENERALE DEL CONTRATTO
Ing. Michela Di Matteo

Soggetto appaltante esecuzione lavori

STAZIONE APPALTANTE
Provincia di Grosseto
Servizio Viabilità

IL RESPONSABILE UNICO DEL PROGETTO
Ing. Alessandro Vigi

IL RESPONSABILE AL RESPONSABILE UNICO DEL PROGETTO
Geom. Maurizio Bellavieglia

IL DIRETTORE DEI LAVORI
Ing. Gianluca Monaci

CICLOVIA IRRENICA

Regione Toscana
Lotto prioritario 2B - Costa della Maremma Stralcio 1
dal Comune di Folonica al Comune di Scarlino

ATI ESECUZIONE LAVORI

smart engineering
Mandatario capogruppo

sales
Mandatario

RT PROGETTISTI INDICATI

COORDINAMENTO GRUPPO DI PROGETTAZIONE
INTERDISCIPLINARE SPECIALISTICO
PROGETTAZIONE STRUTTURALE
Ing. Luca Biliotti - Ordine Ingegneri Lucca n. 1305

PROGETTAZIONE STRUTTURALE
Ing. Giovanni Gilioli - Ordine Ingegneri Lucca n. 1305
Ing. Simone Santucci - Ordine Ingegneri Lucca n. 1305

ASSETTI NATURALISTICO FORESTALI
Dott. Pierluigi DELL'ACQUA - Ordine Dott. Agronomi e Dott. Forestali Pisa n. 135

ASSETTI GEOLOGICI
Dott. Gianfranco PELLEGRINI - Ordine Ingegneri Toscana n. 418

ASSETTI PAESAGGI
Arch. Jessica BACCHI - Ordine Architetti P.R.C. Pisa n. 1115

01_ELABORATI GENERALI

1A - Planimetria Stato di fatto su Rilievo topografico Tav. 3/5

VERSIONE	DATA	DESCRIZIONE	REDAATTO	VERIFICATO	APPROVATO
A	Settembre 2024	Emissione per CSE	Valerio	Cultelli	Bla

PROGETTO DEFINITIVO - VARIANTE N. 1