


QUADRO IV
Scala 1:500

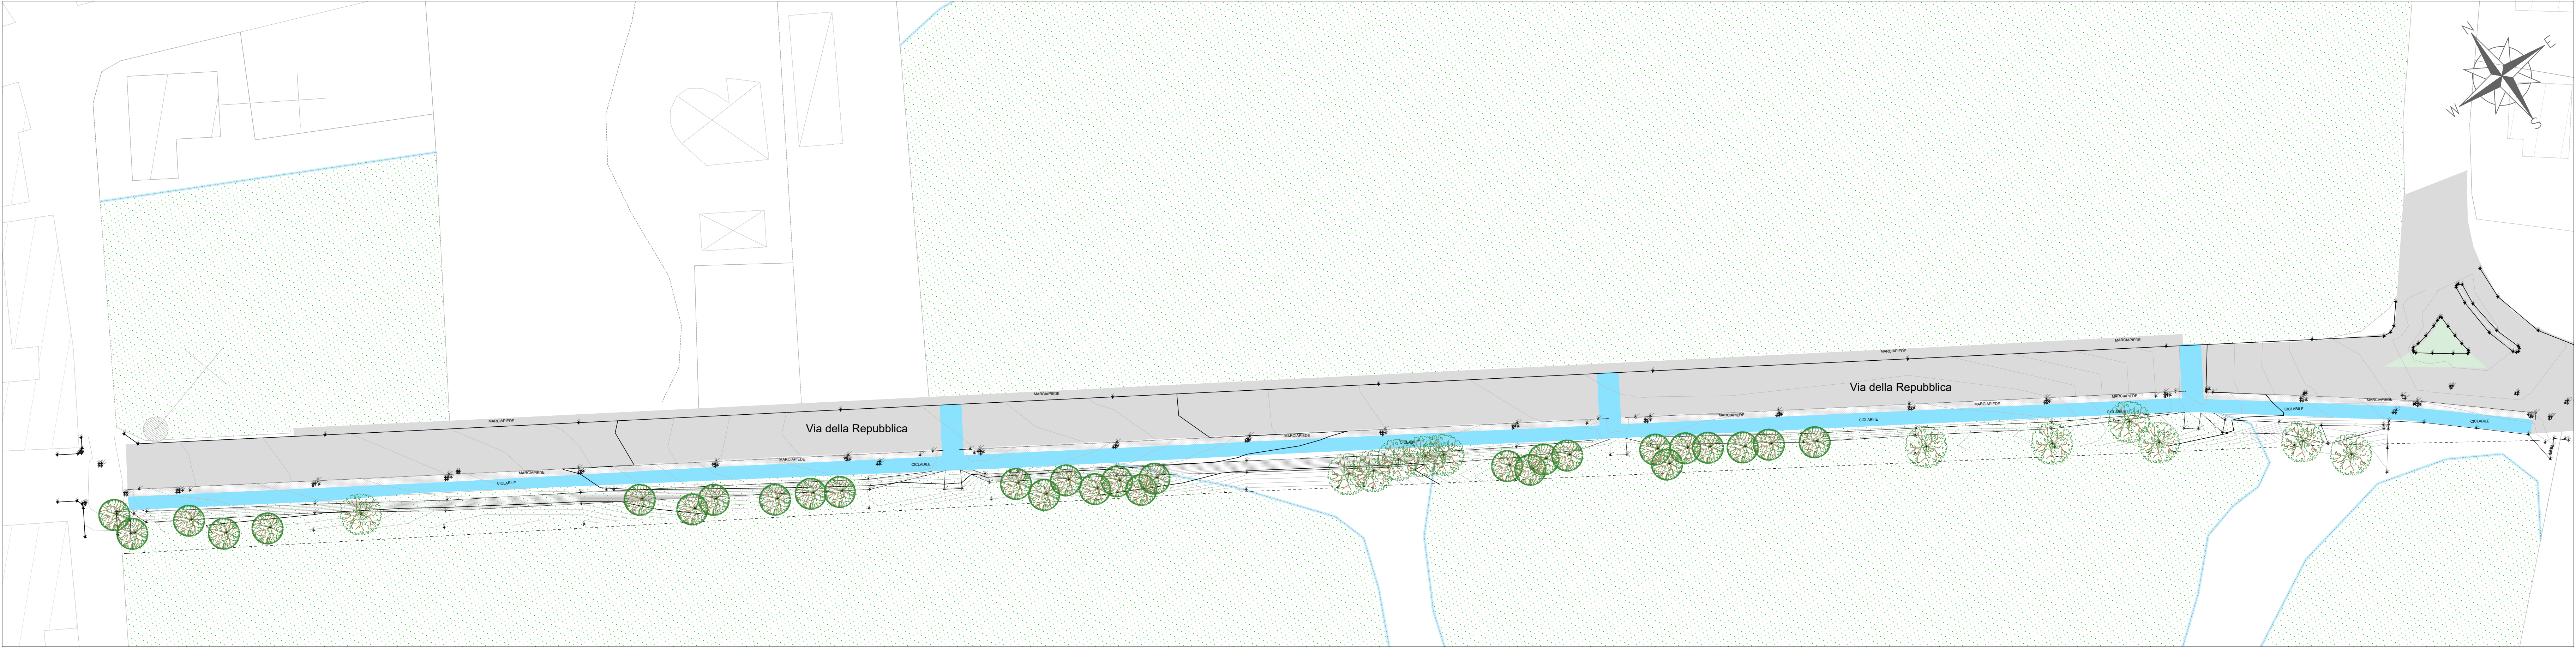


QUADRO IV
Scala 1:500



QUADRO VI
Scala 1:500



KEYPLAN
Scala 1:40.000

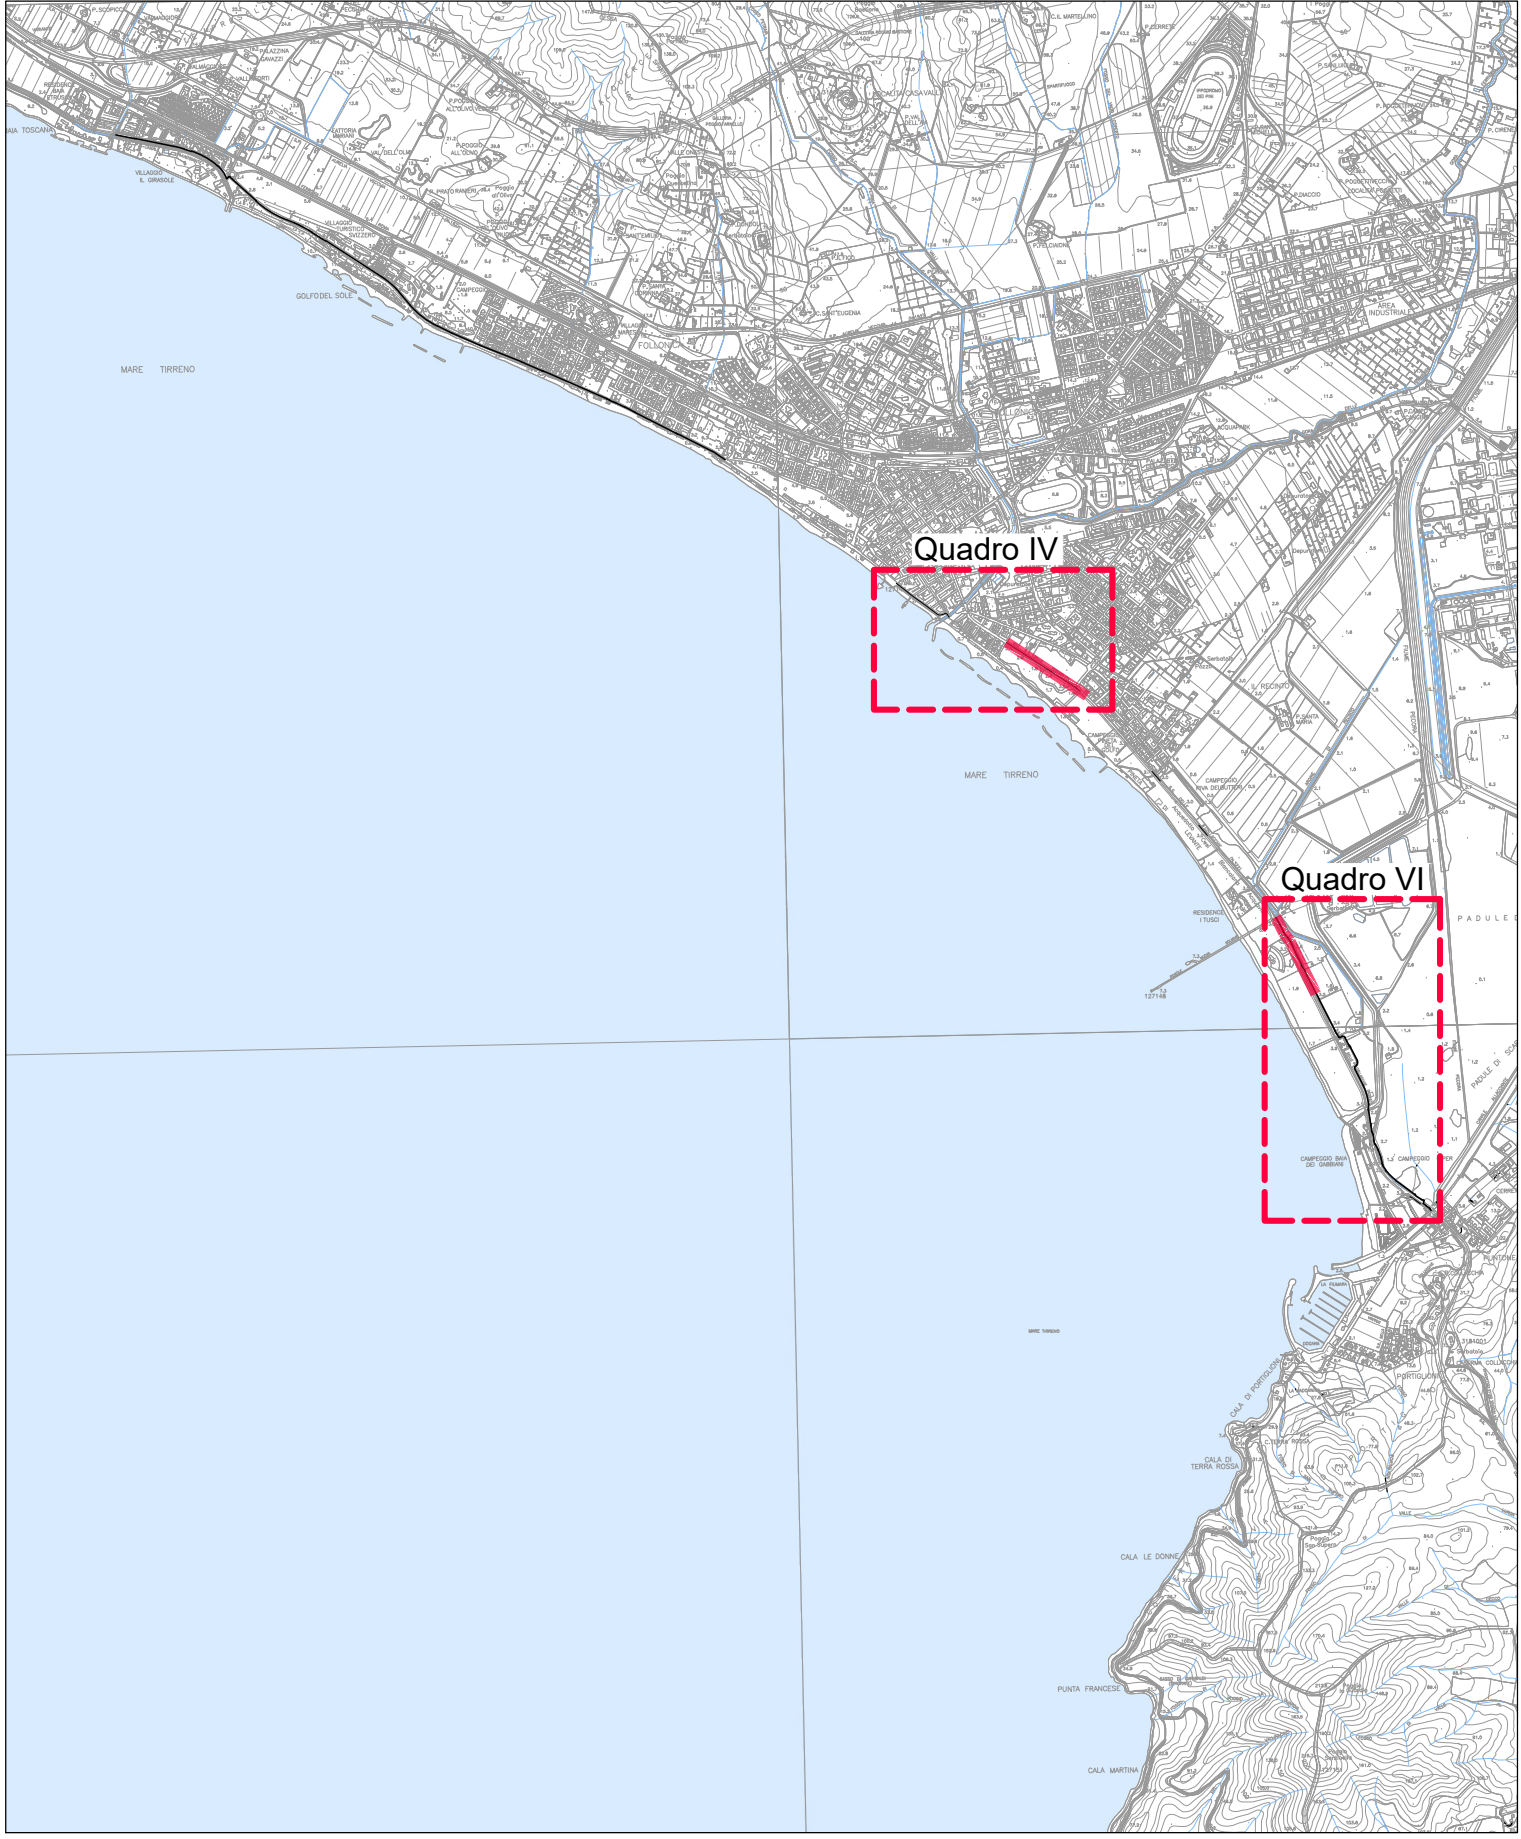

LEGENDA

- Pavimentazione in asfalto
- Marciapiede
- Marciapiede con pavimentazione autobloccante
- Sterrato
- Verde/aiuole
- Ciclabile con pavimentazione colorata

PROGETTO DEFINITIVO - VARIANTE N. 1

Soggetto attuatore della progettazione

REGIONE TOSCANA
Settore trasporto pubblico locale

IL COORDINATORE
Ing. Enrico Becattini

IL RESPONSABILE UNICO DEL PROGETTO
Ing. Enrico Becattini

IL DIRETTORE GENERALE DEL CONTRATTO
Ing. Michela Di Matteo

Soggetto appaltante esecuzione lavori

STAZIONE APPALTANTE
Provincia di Grosseto
Servizio Viabilità

IL RESPONSABILE UNICO DEL PROGETTO
Ing. Alessandro Vighi

IL RESPONSABILE UNICO DEL PROGETTO
Geom. Maurizio Bellavoglia

IL DIRETTORE DEI LAVORI
Ing. Gianluca Monaci

**CICLOVIA
IRRENICA**

Regione Toscana
Lotto prioritario 2B - Costa della Maremma
Stralcio 1
dal Comune di Follonica al Comune di Scarlino

ATI ESECUZIONE LAVORI

**smart
engineering**

enser

**Hydro
AREA**

**D.R.E.A.M.
ITALIA**

COORDINAMENTO GRUPPO DI PROGETTAZIONE
INTERAZIONE PRESSIONI SPECIALISTICHE
PROGETTAZIONE INNOVATIVA

Ing. Laura BILÀ - Costa Ingegneri Locati n. 1025

Ing. Giovanni GILDI - Costa Ingegneri Locati n. 1025

Ing. Roberto SANCHEZ - Costa Ingegneri Locati n. 1025

ASPECT NATURALISTICO FORESTALE

Dott. For. Alessandra BELLICOMINI - Ordine Dott. Agronomi e Dott. Forestali Toscana n. 418

ASPECTI GEOLOGICI

Dott. Gianfranco PELLICERINI - Ordine Ingegneri Toscana n. 418

ASPECTI PARAMORFOLOGICI

Arch. Jessica BRACCHI - Ordine Architetti P.P.C. Pisa n. 1115

01_ELABORATI GENERALI

1A - Planimetria Stato di fatto su Rilievo topografico
Tav. 4/5

NUMERO	DATA	SCALA	ELABORATO
0024	01/01/2024	1:500	1.1.11

REVISIONE	DATA	DESCRIZIONE	REDAITTO	VERIFICATO	APPROVATO
A	Settembre 2024	Emissione per CSE	Valerio	Cultura	Bella