



QUADRO VI
Scala 1:500

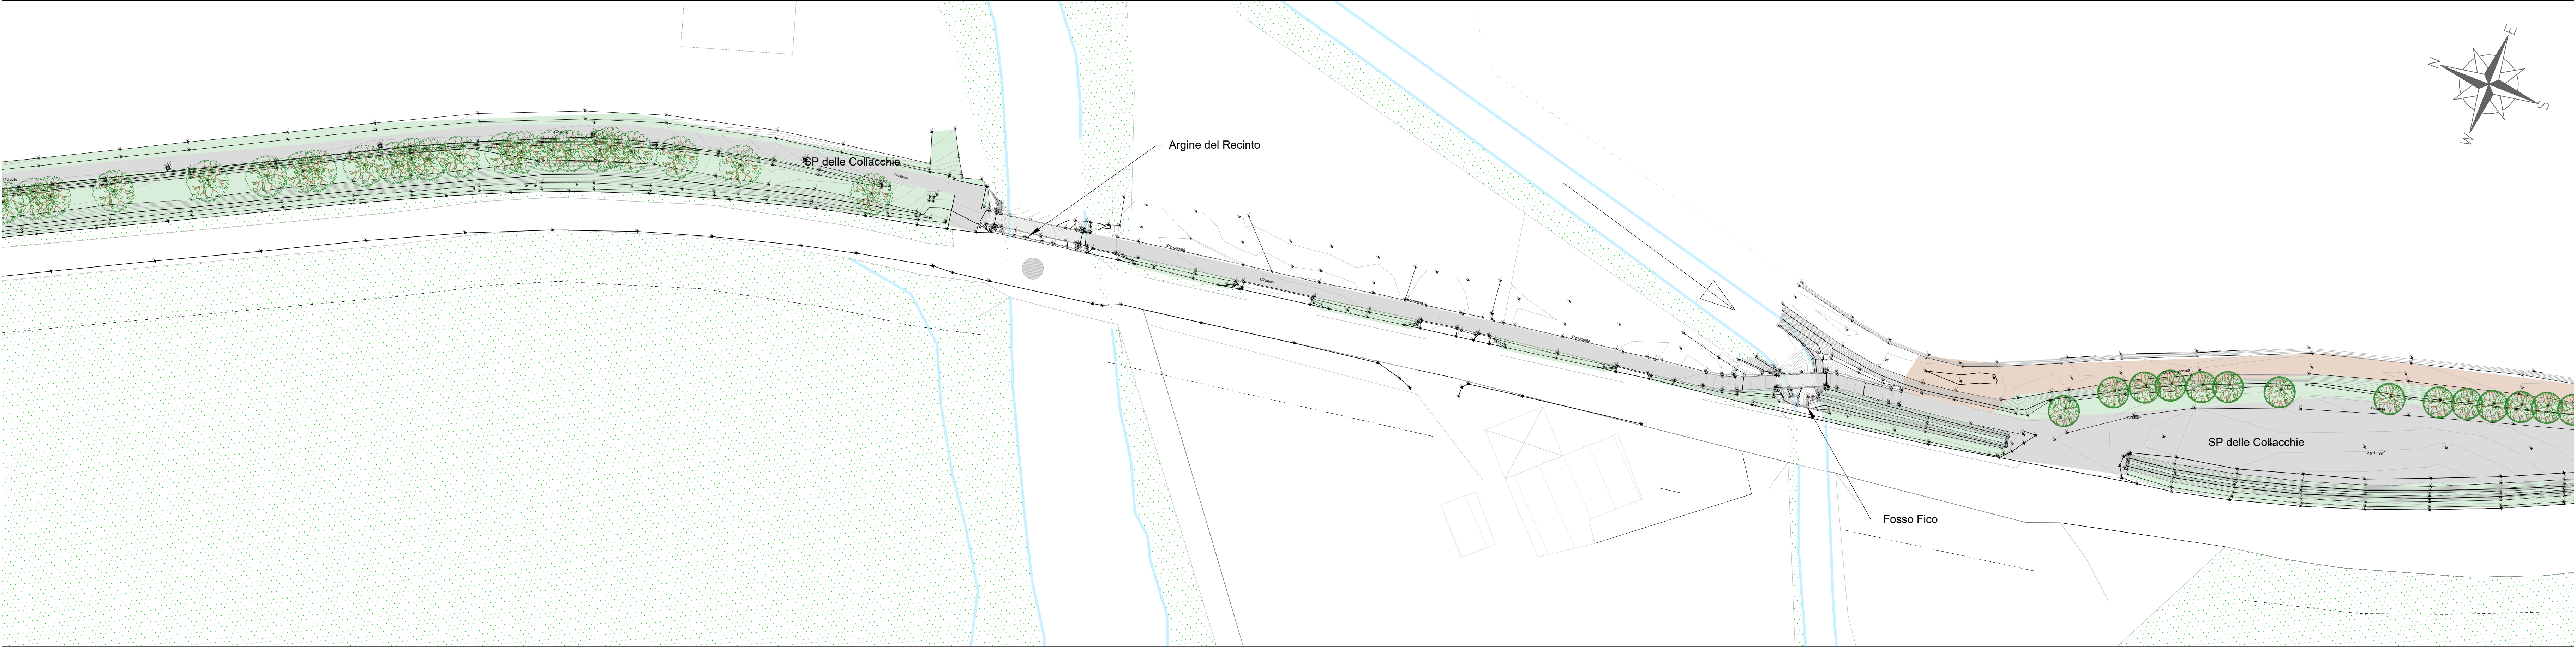


QUADRO VI
Scala 1:500



QUADRO VI
Scala 1:500

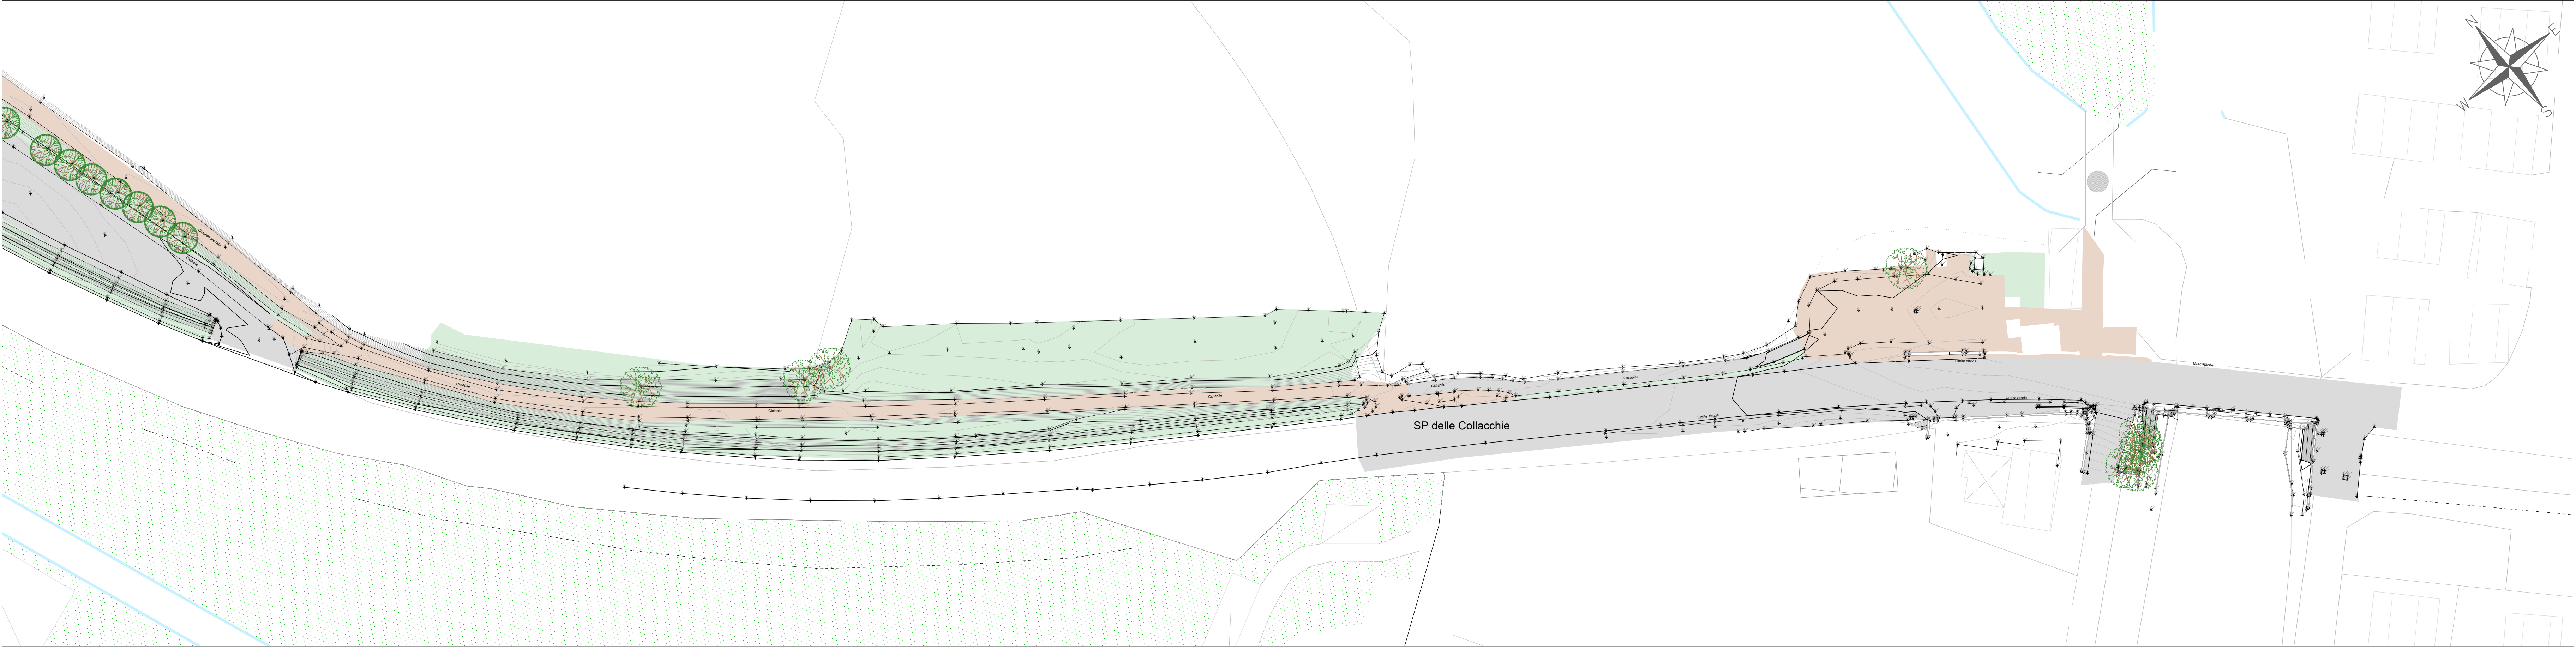

KEYPLAN
Scala 1:40.000

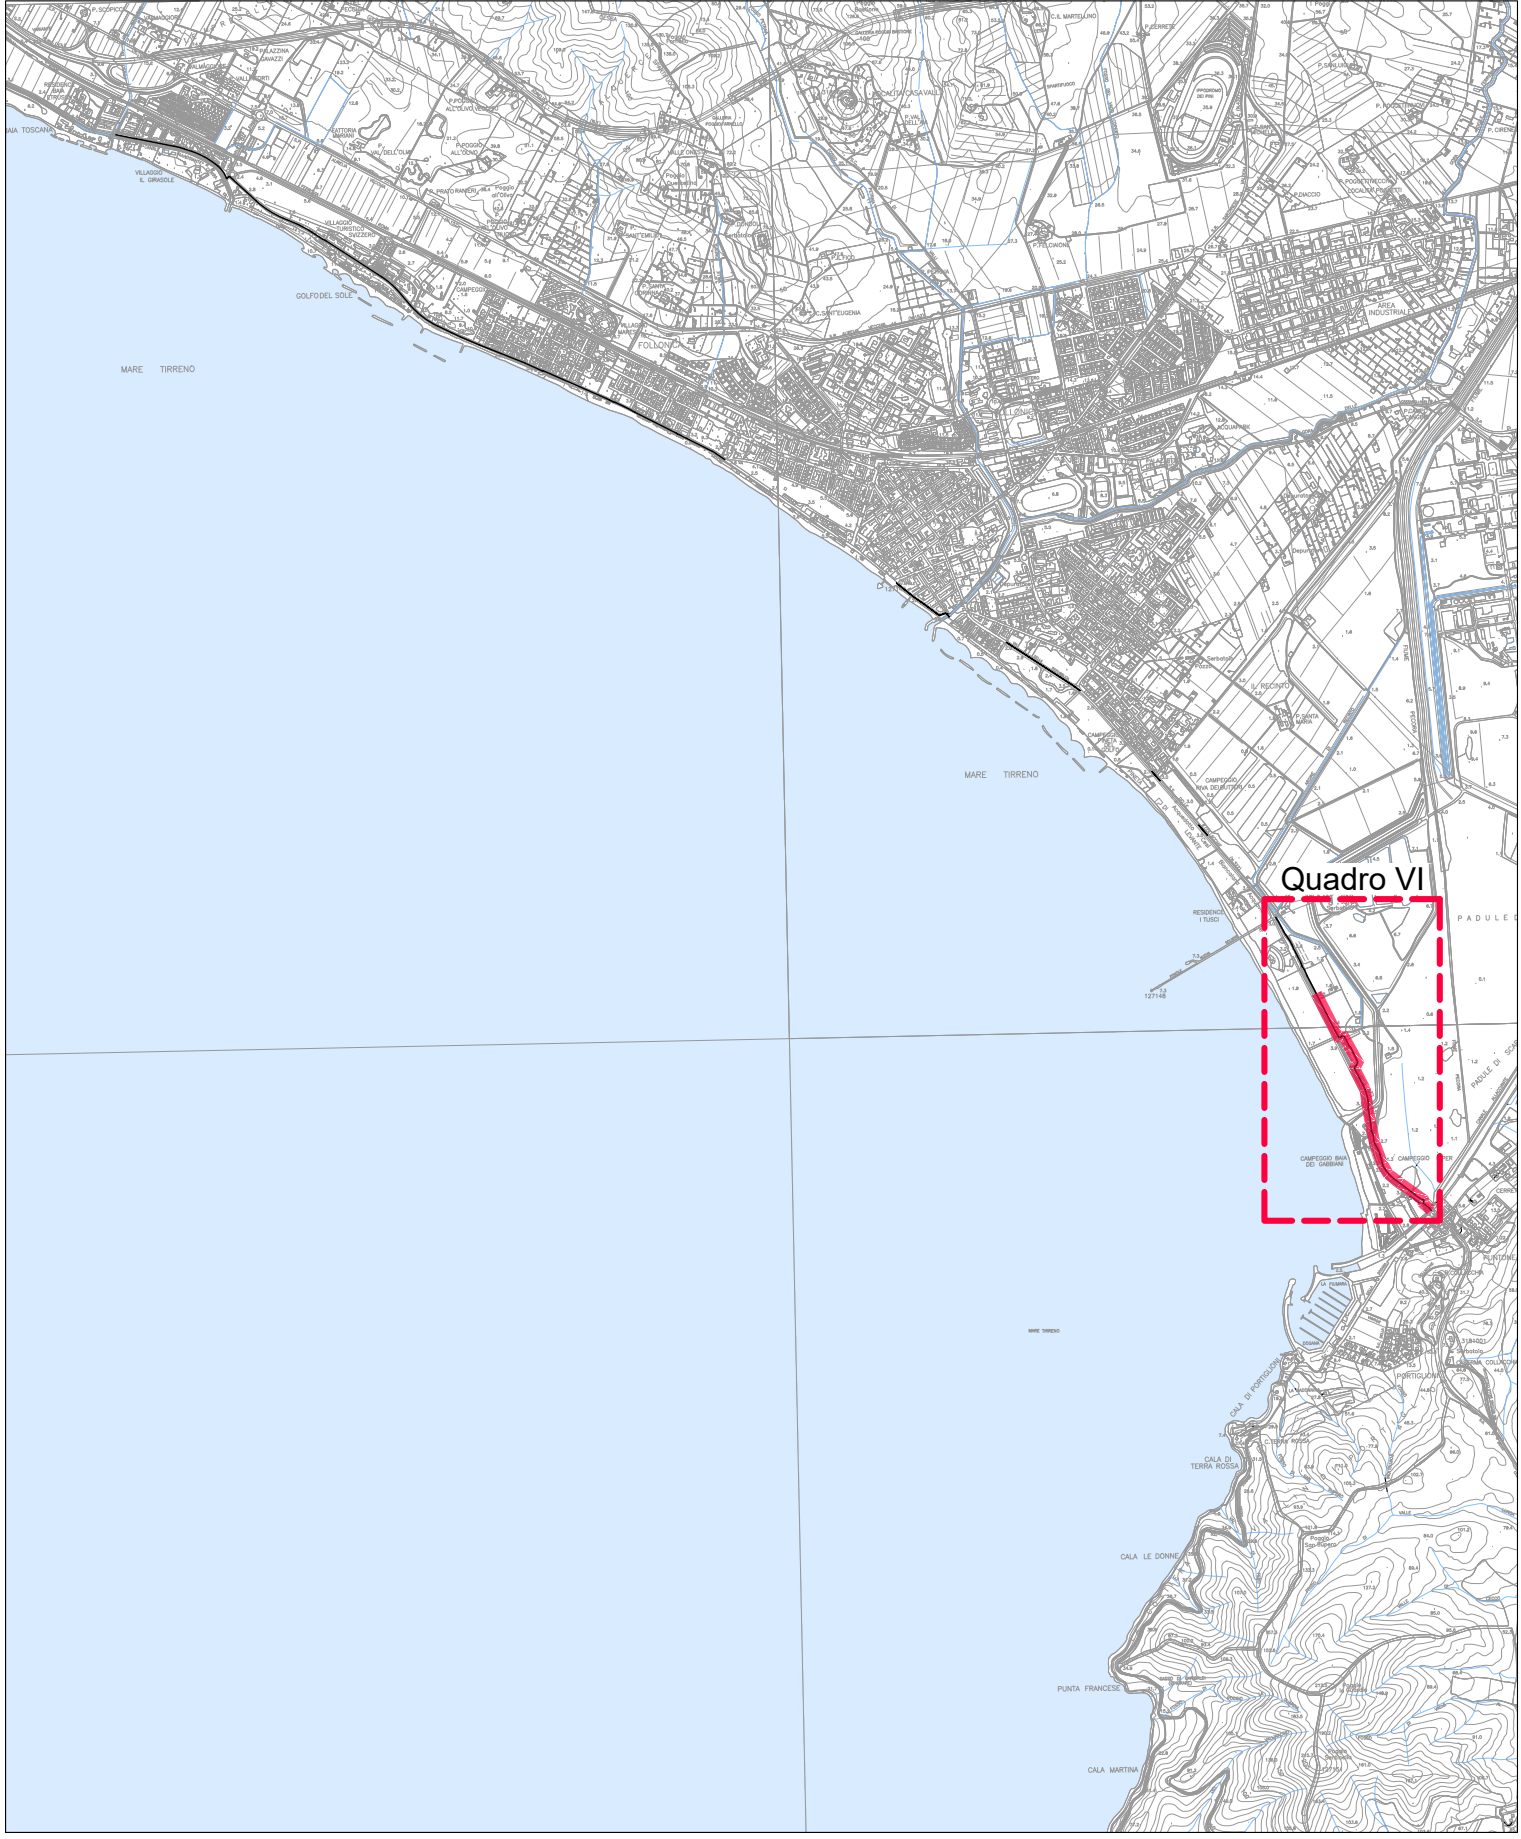

LEGENDA

- Pavimentazione in asfalto
- Marciapiede
- Marciapiede con pavimentazione autobloccante
- Sterrato
- Verde/aiuole
- Ciclabile con pavimentazione colorata

PROGETTO DEFINITIVO - VARIANTE N. 1

Soggetto attuatore della progettazione

REGIONE TOSCANA
Settore trasporto pubblico locale

IL COORDINATORE
Ing. Enrico Becattini

IL RESPONSABILE UNICO DEL PROGETTO
Ing. Enrico Becattini

IL DIRETTORE GENERALE DEL CONTRATTO
Ing. Michela Di Matteo

Soggetto appaltante esecuzione lavori

SITUAZIONE APPALTANTE
Provincia di Grosseto
Servizio Viabilità

IL RESPONSABILE UNICO DEL PROGETTO
Ing. Alessandro Vichi

IL RESPONSABILE AL RESPONSABILE UNICO DEL PROGETTO
Geom. Maurizio Bellavieglia

IL DIRETTORE DEI LAVORI
Ing. Gianluca Monaci

CICLOVIA IRRENICA

Regione Toscana
Lotto prioritario 2B - Costa della Maremma
Stralcio 1
dal Comune di Follonica al Comune di Scarlino

ATI ESECUZIONE LAVORI

smart engineering
Mandatario coordinatore

ensar
Mandatario coordinatore

Hydro
Mandatario coordinatore

D.R.E.A.M.
Mandatario coordinatore

COORDINAMENTO GRUPPO DI PROGETTAZIONE
INTERAZIONE PRESTAZIONE SPECIALISTICA
PROGETTAZIONE GENERALE
Ing. Luca Biliotti - Ordine Ingegneri Lucca n. 1305

PROGETTAZIONE STRUTTURALE
Ing. Giovanni Gilioli - Ordine Ingegneri Lucca n. 1308

ASSETTI NATURALISTICO FORESTALI
Dott. Pierluigi BELLICANI - Ordine Dott. Agronomi e Dott. Forestali Pisa n. 418

ASSETTI GEOLOGICI
Dott. Gianfranco PELLEGRINI - Ordine Ingegneri Toscana n. 418

ASSETTI PAESAGGI
Arch. Jessica BACCHI - Ordine Architetti P.P.C. Pisa n. 1115

01_ELABORATI GENERALI

1A - Planimetria Stato di fatto su Rilievo topografico
Tav. 5/5

REVISIONE	DATA	DESCRIZIONE	REDAATTO	VERIFICATO	APPROVATO
A	Settembre 2024	Emissione per CSE	Vallini	Cattini	Biliotti

NUMERO FILE	DATA	ELABORATO
0024 DXX GEN 012 A	1:500	Settembre 2024

1.1.12
