


QUADRO VII

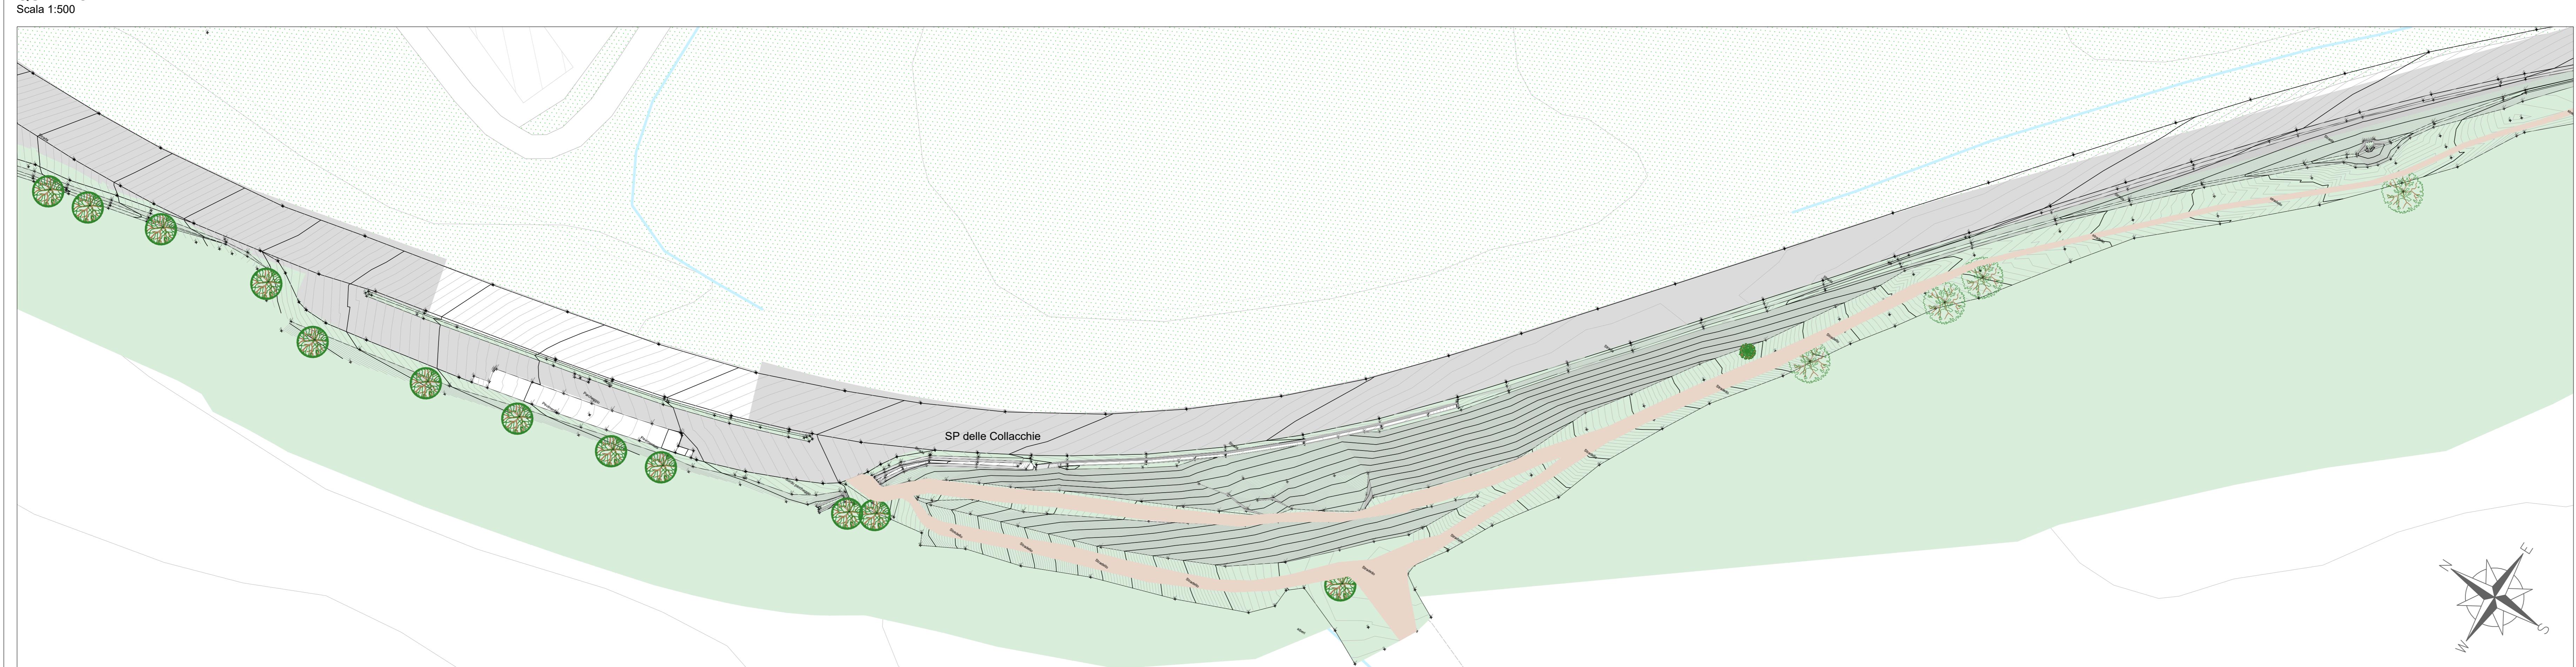

LEGENDA

QUADRO VII



PROGETTO DEFINITIVO - VARIANTE 1