



QUADRO VIII
Scala 1:500

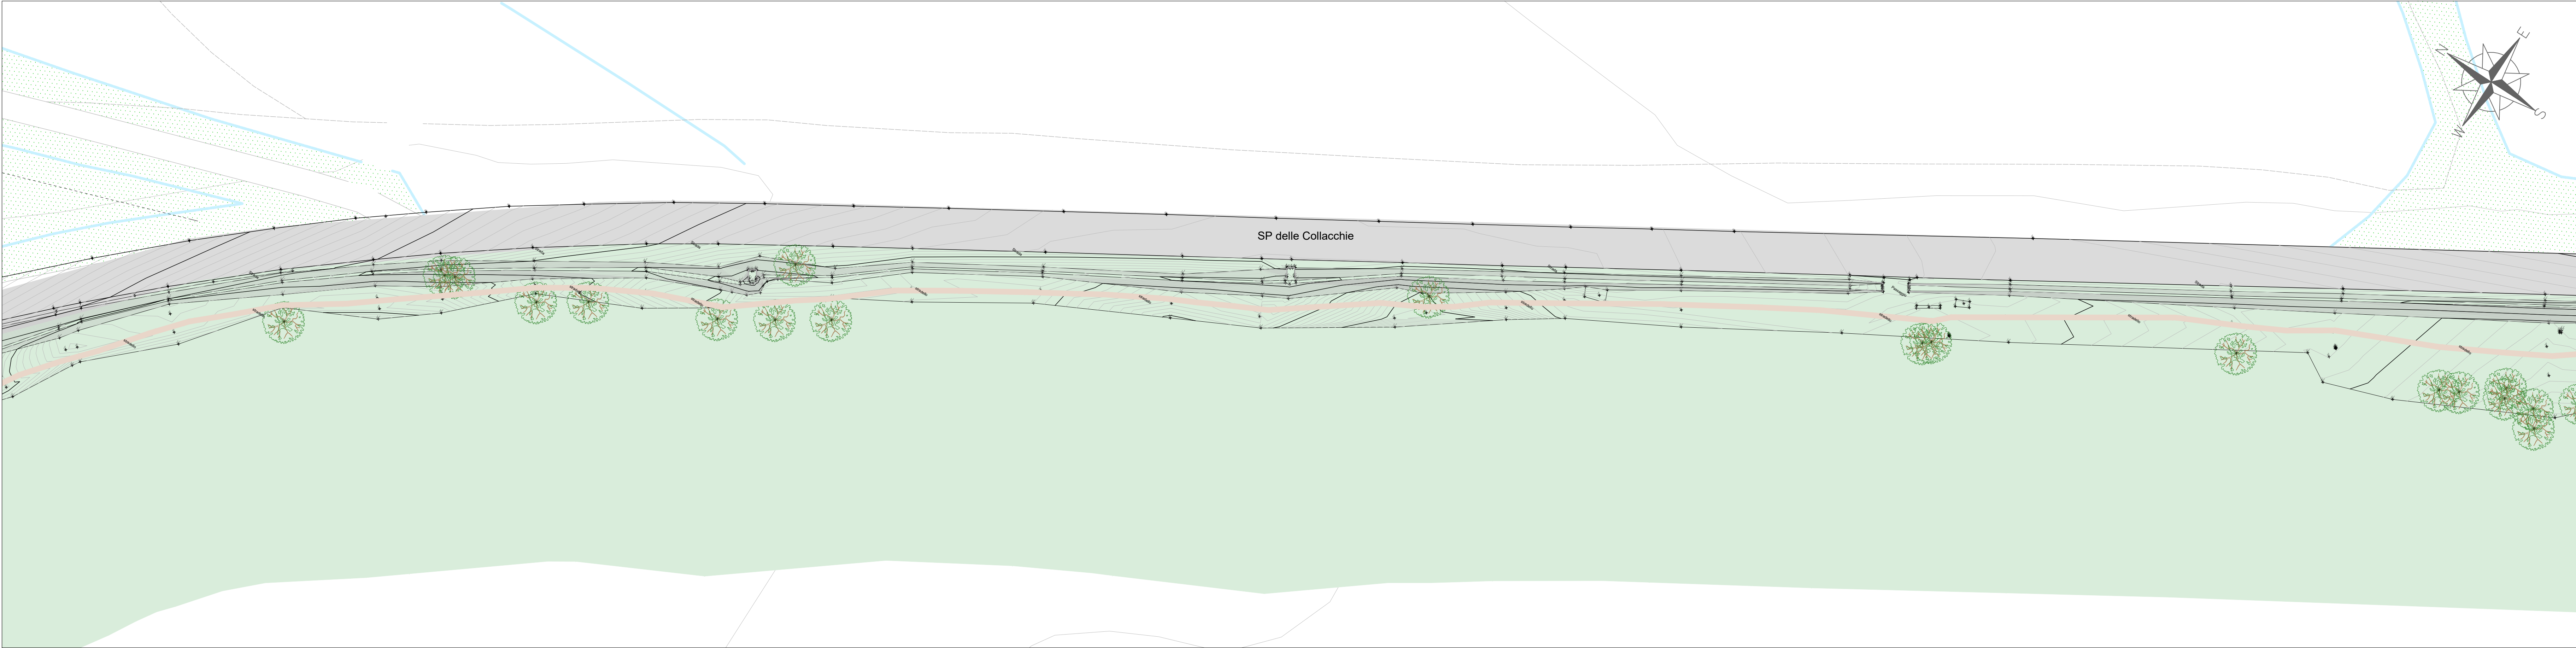


QUADRO VIII
Scala 1:500



QUADRO VIII
Scala 1:500

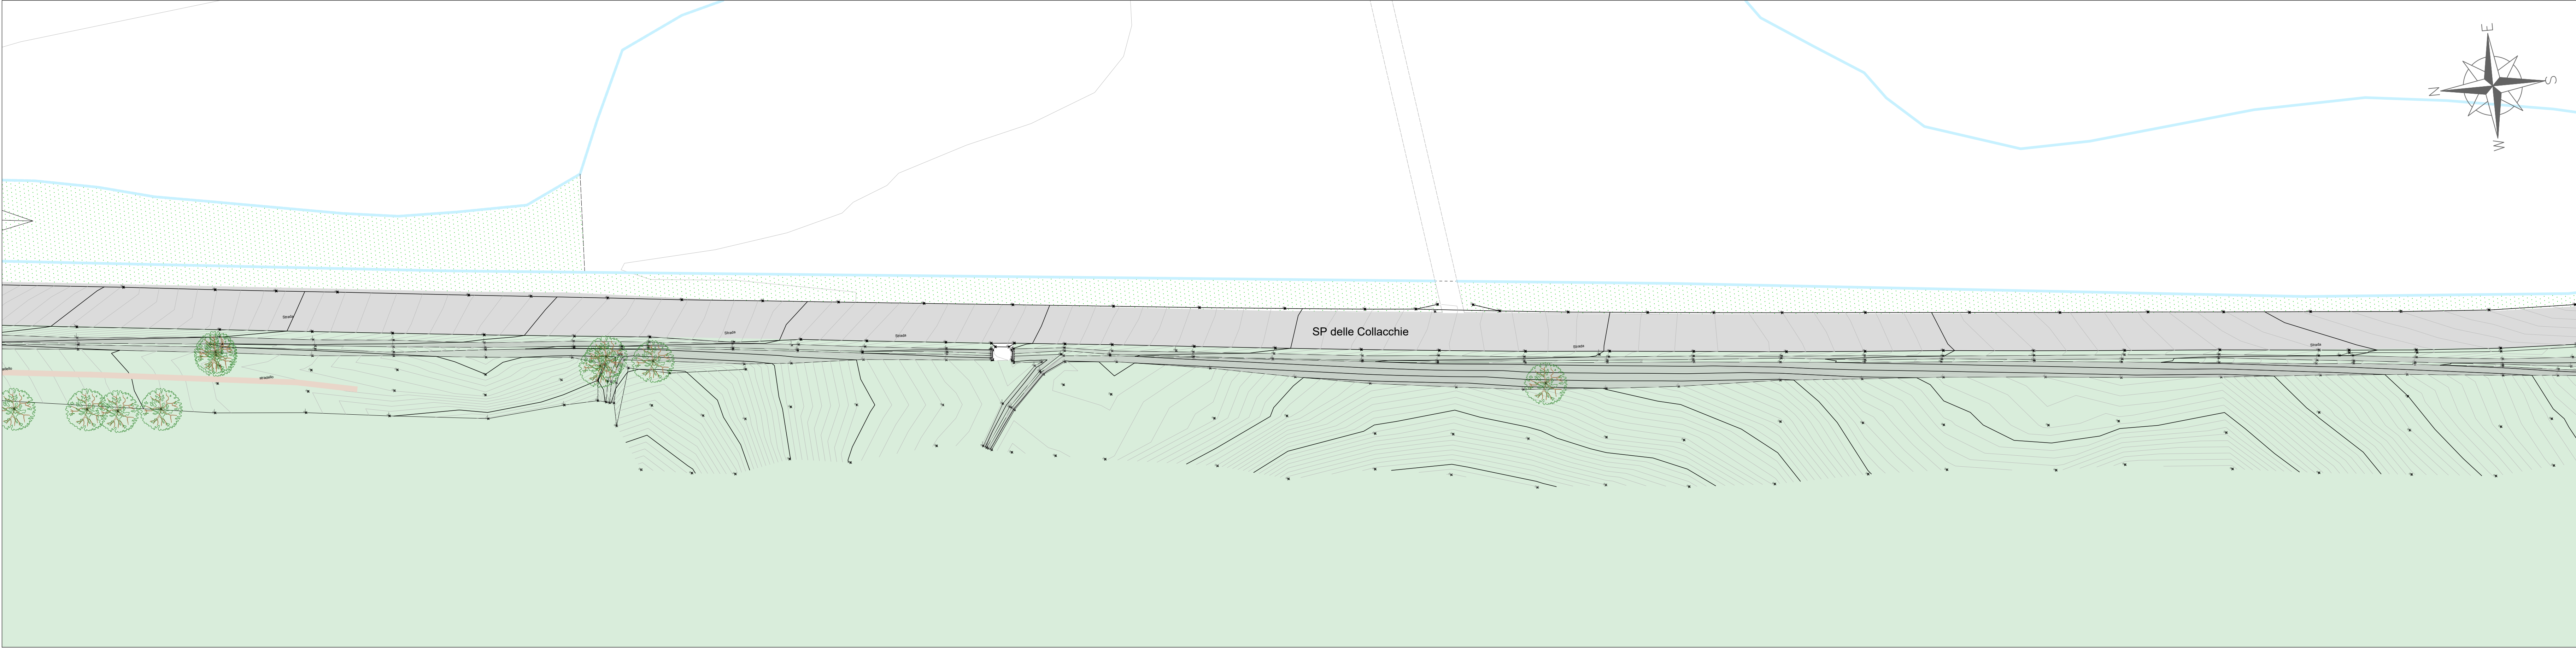

KEYPLAN
Scala 1:40.000

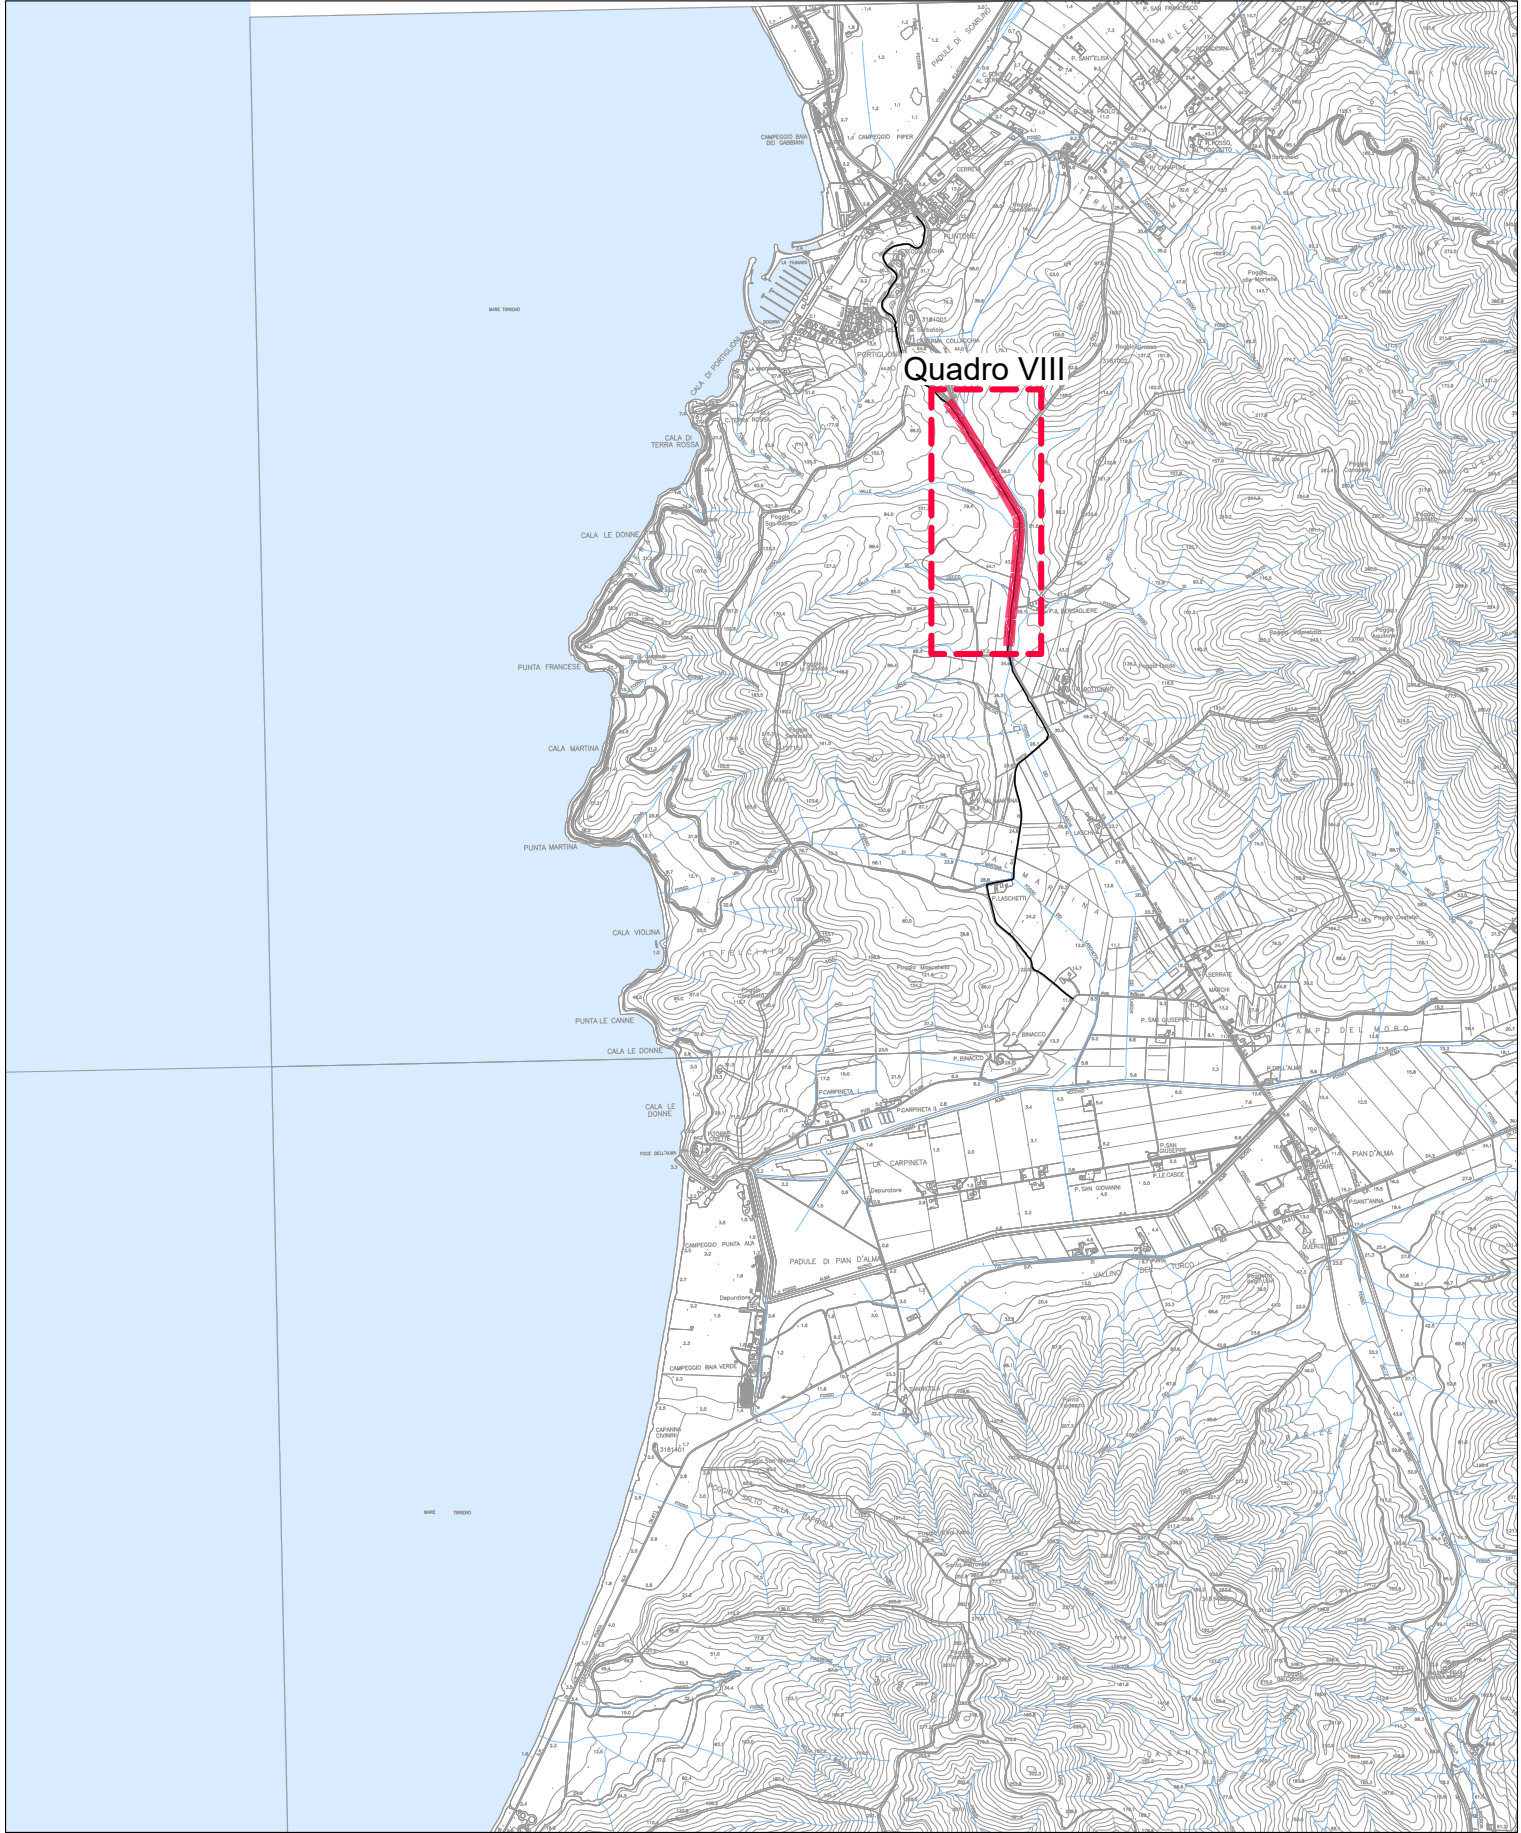

LEGENDA

- Pavimentazione in asfalto
- Marciapiede
- Marciapiede con pavimentazione autobloccante
- Sterrato
- Verde/aiuole

PROGETTO DEFINITIVO - VARIANTE N. 1

Soggetto attuatore della progettazione:
REGIONE TOSCANA
Settore trasporto pubblico locale
Ing. Enrico Becattini
IL RESPONSABILE UNICO DEL PROGETTO:
Ing. Enrico Becattini
IL DIRETTORE GENERALE DEL CONTRATTO:
Ing. Michela Di Matteo

Soggetto appaltante esecuzione lavori:
STAZIONE APPALTANTE:
Provincia di Grosseto
Servizio Viabilità
IL RESPONSABILE UNICO DEL PROGETTO:
Ing. Alessandro Vichi
IL RESPONSABILE UNICO DEL PROGETTO:
Geom. Maurizio Bellavoglia
IL DIRETTORE DEI LAVORI:
Ing. Gianluca Monaci

REGIONE TOSCANA
Lotto prioritario 2B - Costa della Maremma
Stralcio 1
dal Comune di Follonica al Comune di Scarlino

ATI ESECUZIONE LAVORI

RT PROGETTISTI INDICATI

COORDINAMENTO GRUPPO DI PROGETTAZIONE
INTERNAZIONE PRESTAZIONE SPECIALISTICA
PROGETTAZIONE CIVILITARIA
Ing. Laura Biliotti - Costa della Maremma - 1005
Ing. Silvano Gilioli - Costa della Maremma - 1006
Ing. Simone Mancini - Costa della Maremma - 1007

ASSETTI NATURALISTICO FORESTALI
Dati: For. Natura della Maremma - Costa della Maremma - 1008
Ing. Gianluca Monaci - Costa della Maremma - 1009
Ing. Gianluca Monaci - Costa della Maremma - 1010
Ing. Gianluca Monaci - Costa della Maremma - 1011

01_ELAVORATI GENERALI

1B - Planimetria Stato di fatto su Rilievo topografico
Tav. 2/4

NOME FILE						SCALA		DATA		ELABORATO DA	
0624	DX	GEN	014	A	1:500			Settembre 2024		1.1.14	
REVISIONE	DATA		DESCRIZIONE				REDATTO	VERIFICATO	APPROVATO		
A	Settembre 2024		Emissione per CSE				Vialeto	Cuffaro	Bila		