



QUADRO IX
Scala 1:500

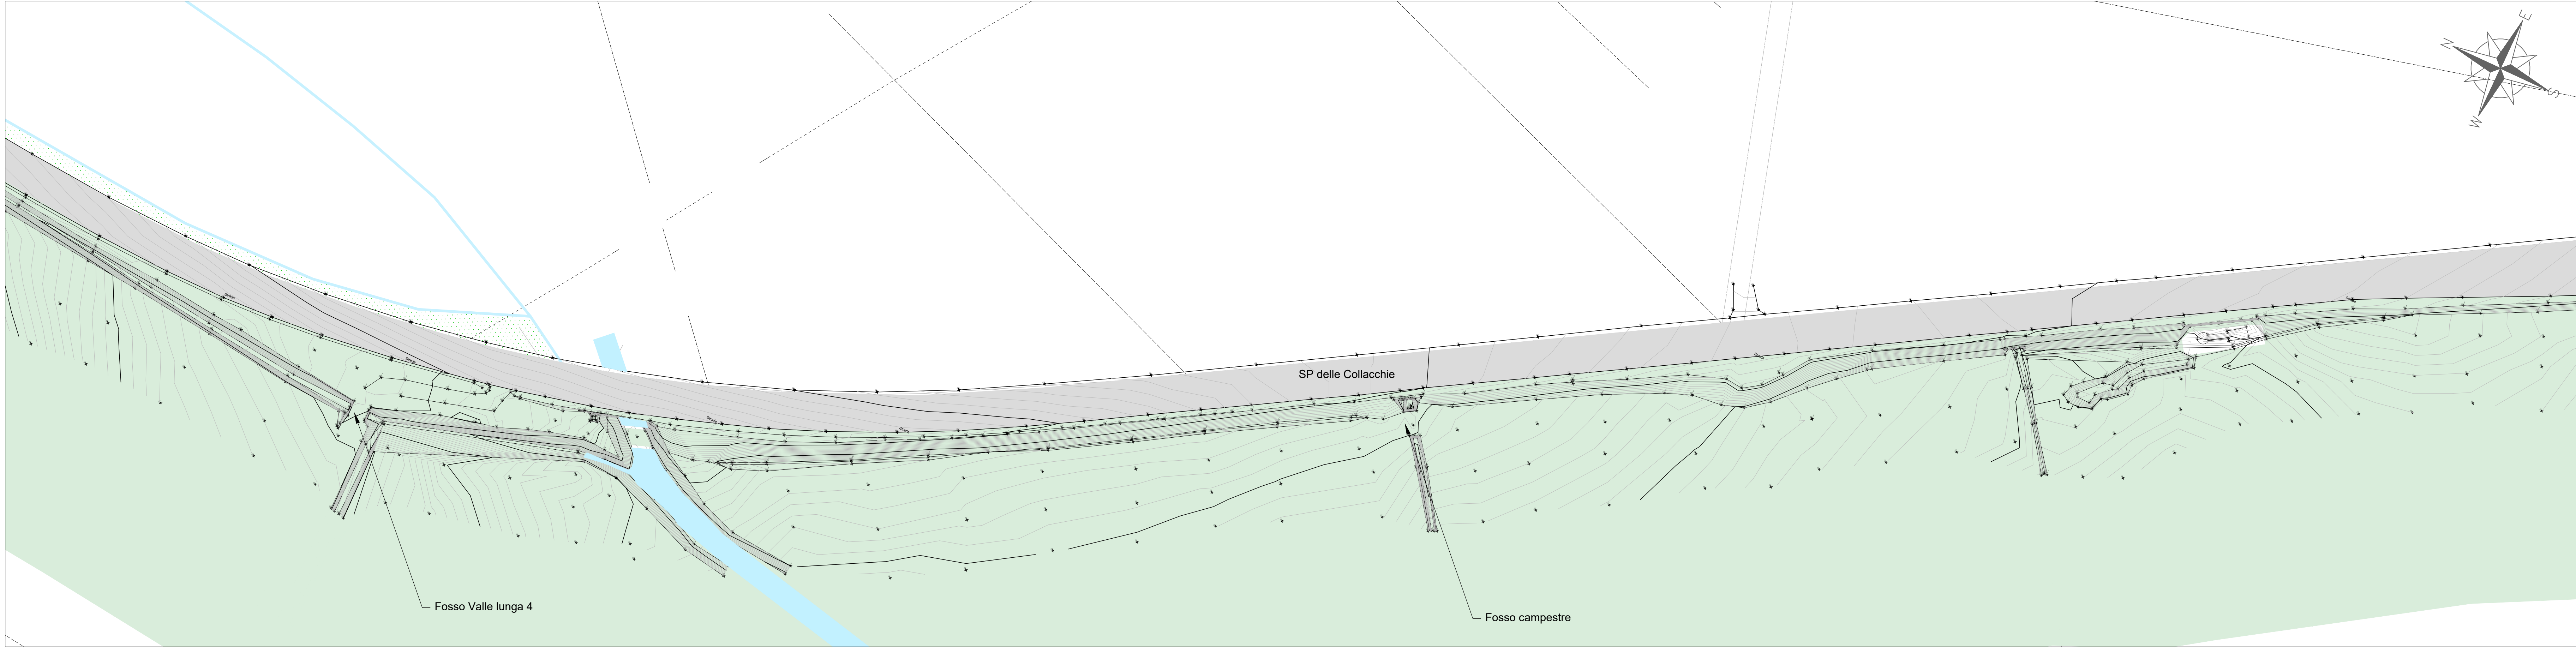


QUADRO IX
Scala 1:500

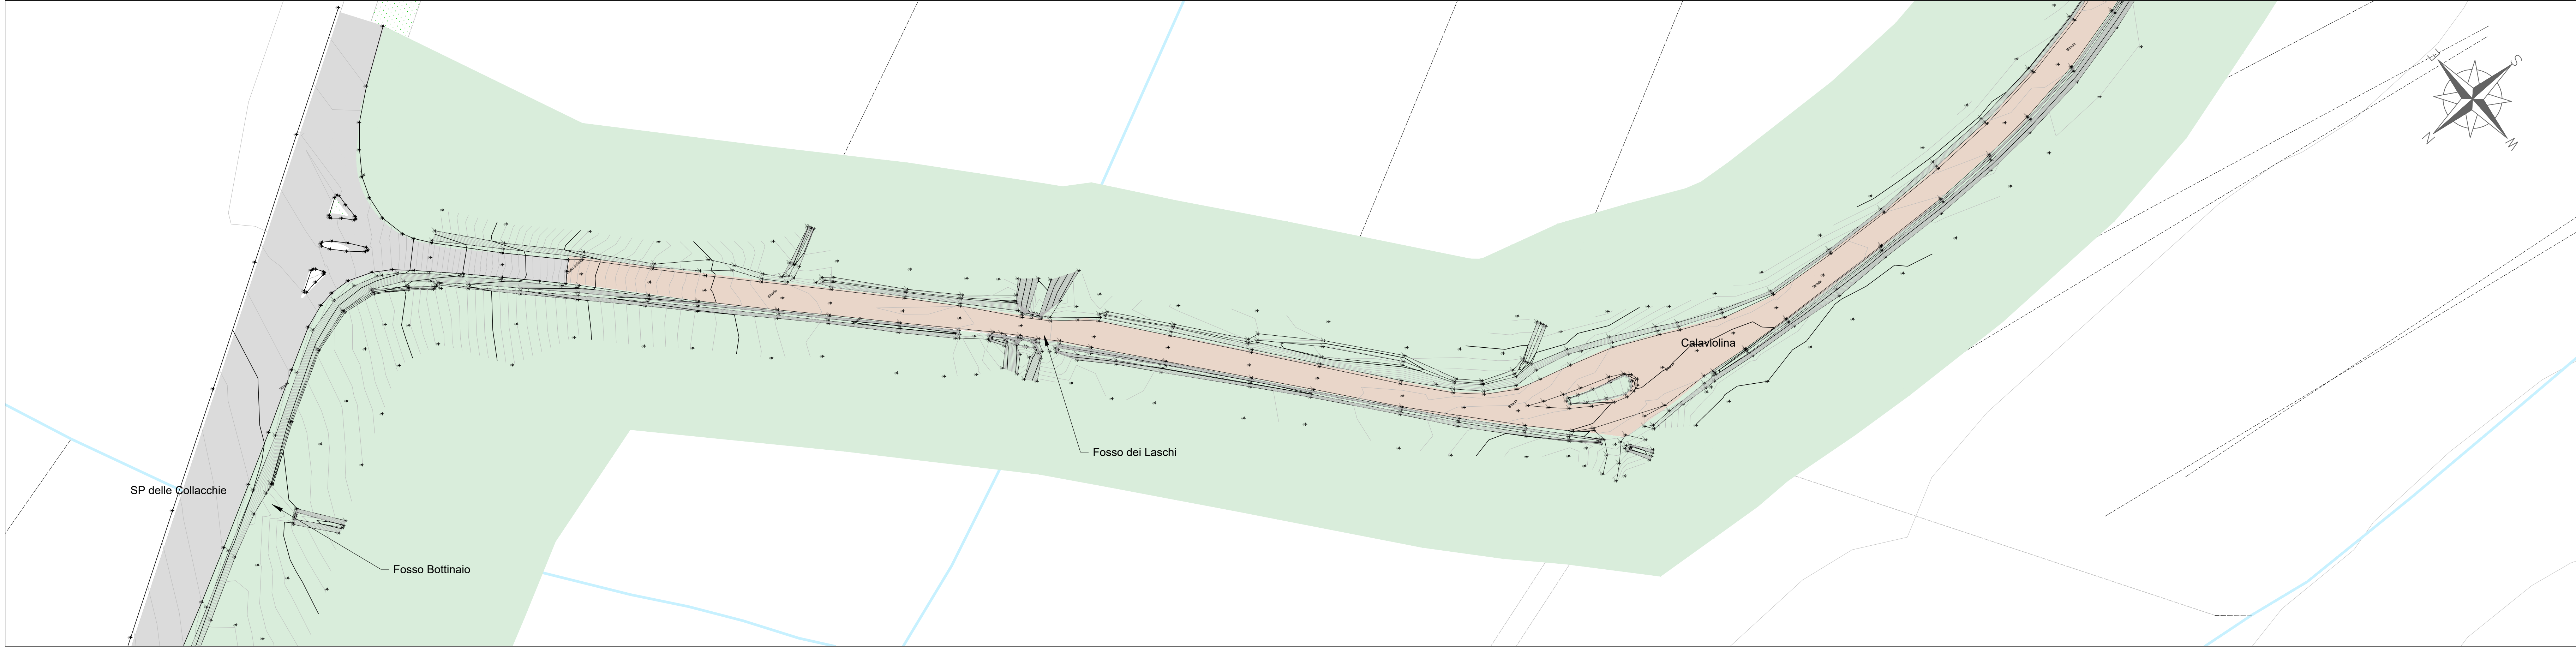

QUADRO IX
Scala 1:500



KEYPLAN
Scala 1:40.000

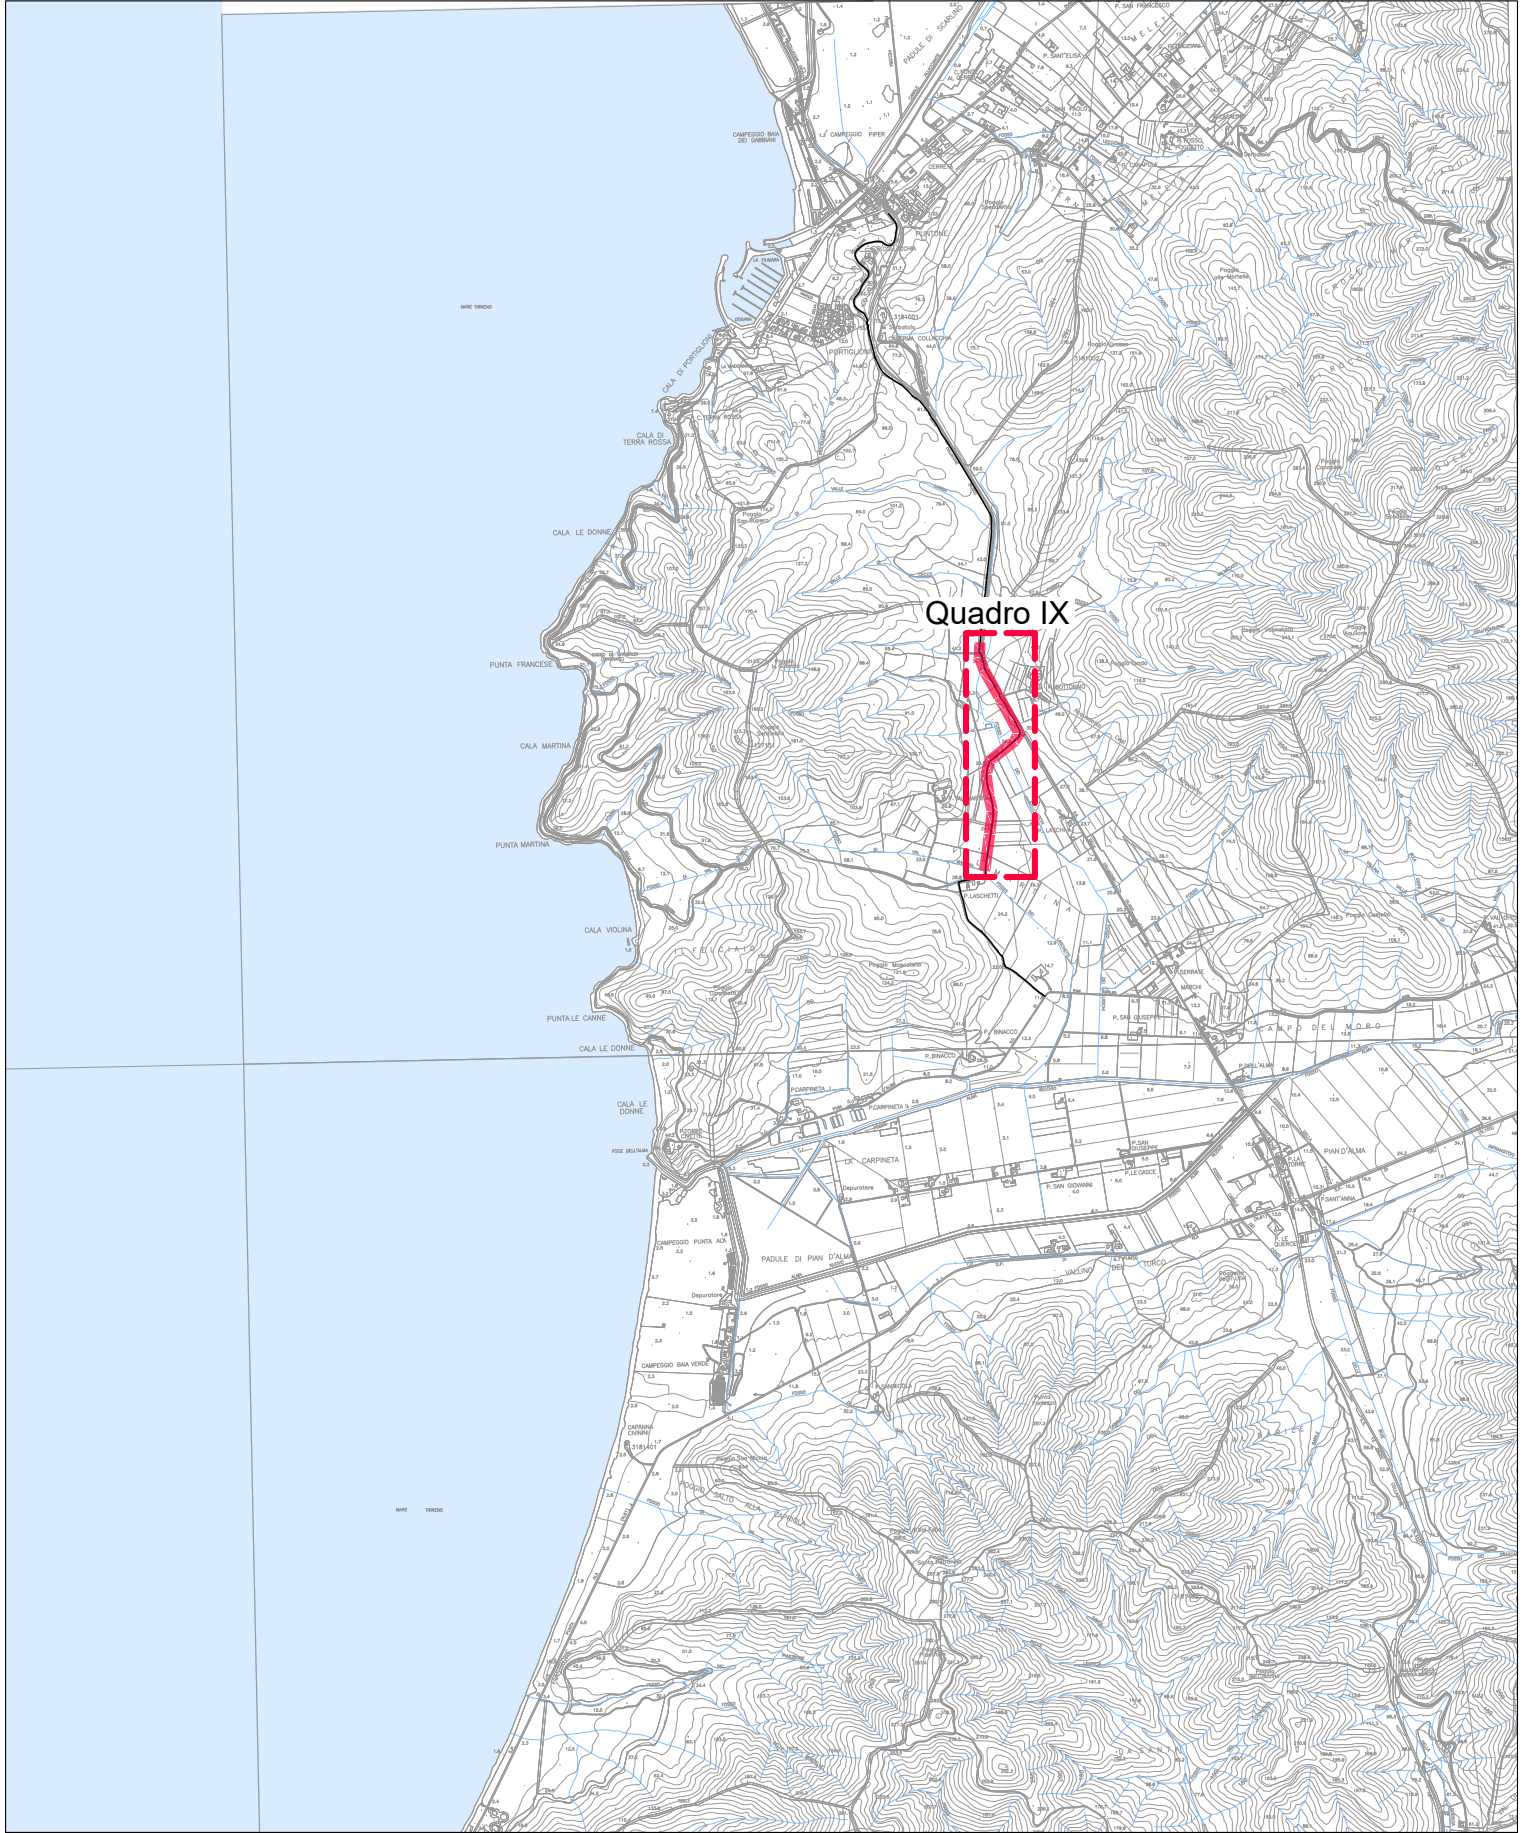

LEGENDA

- Pavimentazione in asfalto
- Marciapiede
- Marciapiede con pavimentazione autobloccante
- Sterrato
- Verde/aiuole

 REGIONE LIGURIA
 REGIONE TOSCANA
 REGIONE LAZIO
 MINISTERO DELLE INFRASTRUTTURE E DEI TRASPORTI
 Finanziato dall'Unione europea
 NextGenerationEU



Regione Toscana
Lotto prioritario 2B - Costa della Maremma
Stralcio 1
dal Comune di Follonica al Comune di Scarlino

ATI ESECUZIONE LAVORI



RT PROGETTISTI INDICA



COORDINAMENTO GRUPPO DI PROGETTAZIONE
INTEGRATORE PRESTAZIONI SPECIALISTICHE
PROGETTAZIONE IDRAULICA
Ing. Luana GILIA - Online Ingegneri Lucca n. 1305

Ing. Giovanni GUIGLI - Ordine Ingegneri Lucca n. 1348
Ing. Michele BIANCHINI - Ordine Ingegneri Bologna n. 6875

ASPETTI GEOLOGICI
Dott. Geol. Massimo PELLEGRINI - Ordine Geologi Toscana n. 418

1_ELABORATI GENERALI

1B - Planimetria Stato di fatto su Rilievo topografico
Tav. 3/4

HOME FILE							ELABORATO N.	
0624	DXX	GEN	015	A	1:500	DATA		
						1.1.15		
						Settembre 2024		
REVISIONE	DATA		DESCRIZIONE			REDATTO	VERIFICATO	APPROVATO
A	Settembre 2024		Emissione per CUS			Valente	Cuffari	Billa