




QUADRO I
Scala 1:500

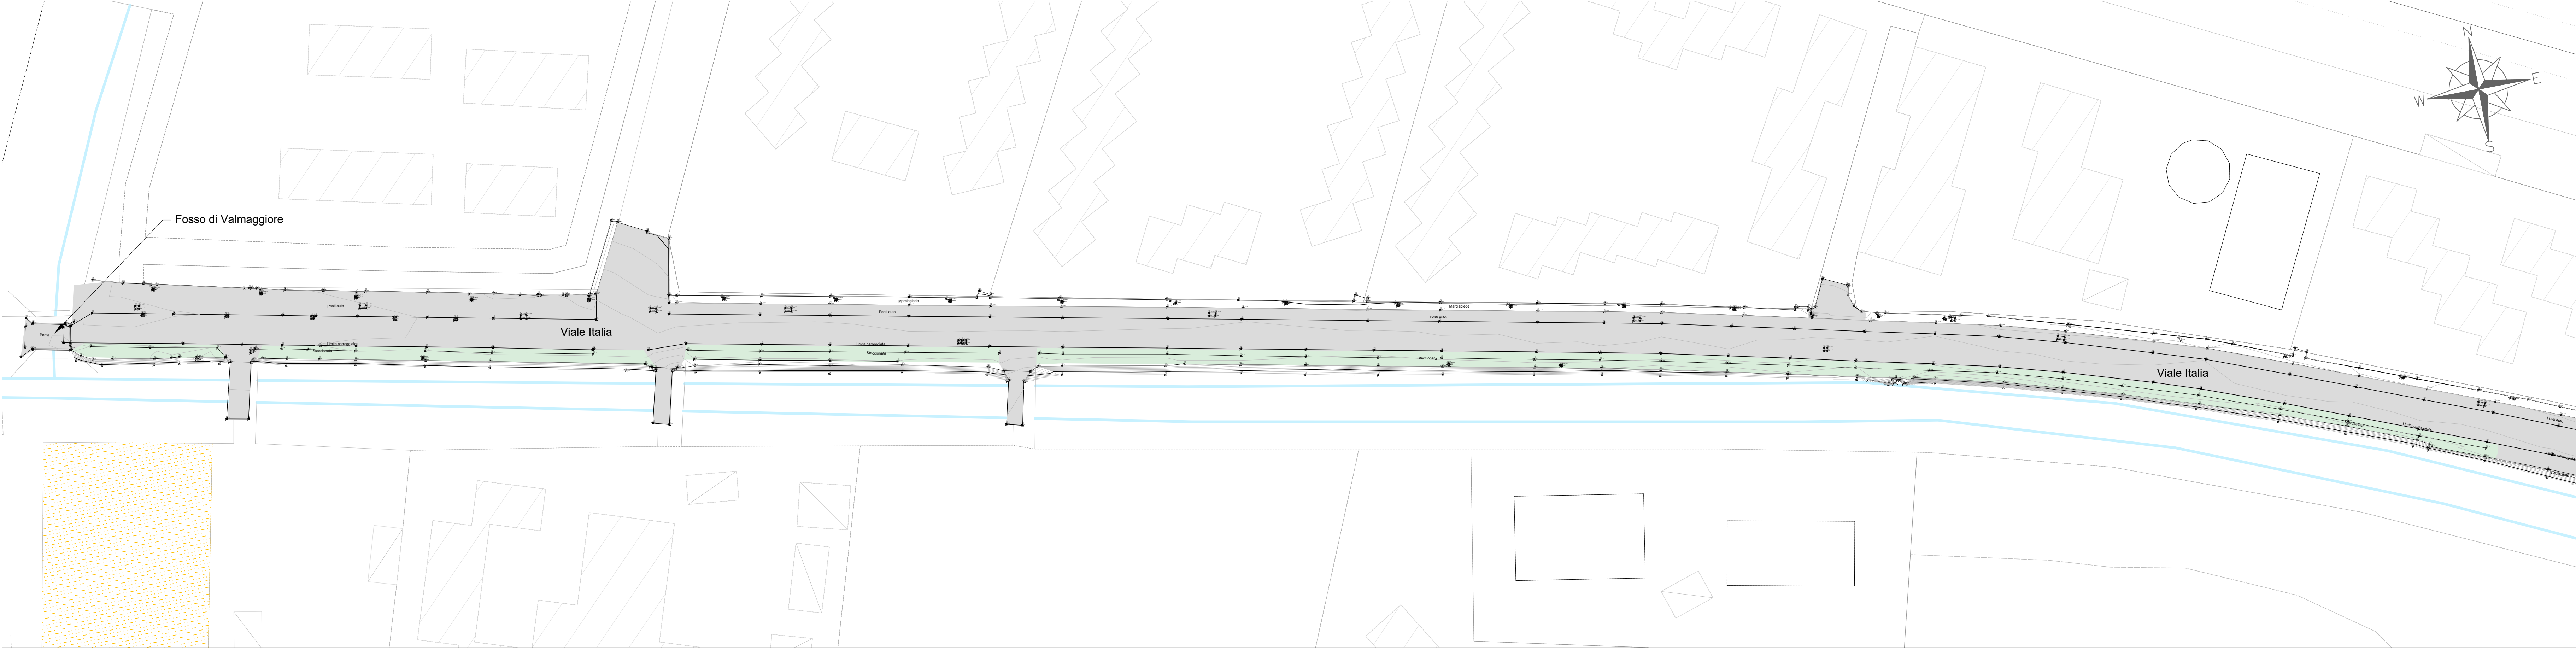


QUADRO I
Scala 1:500

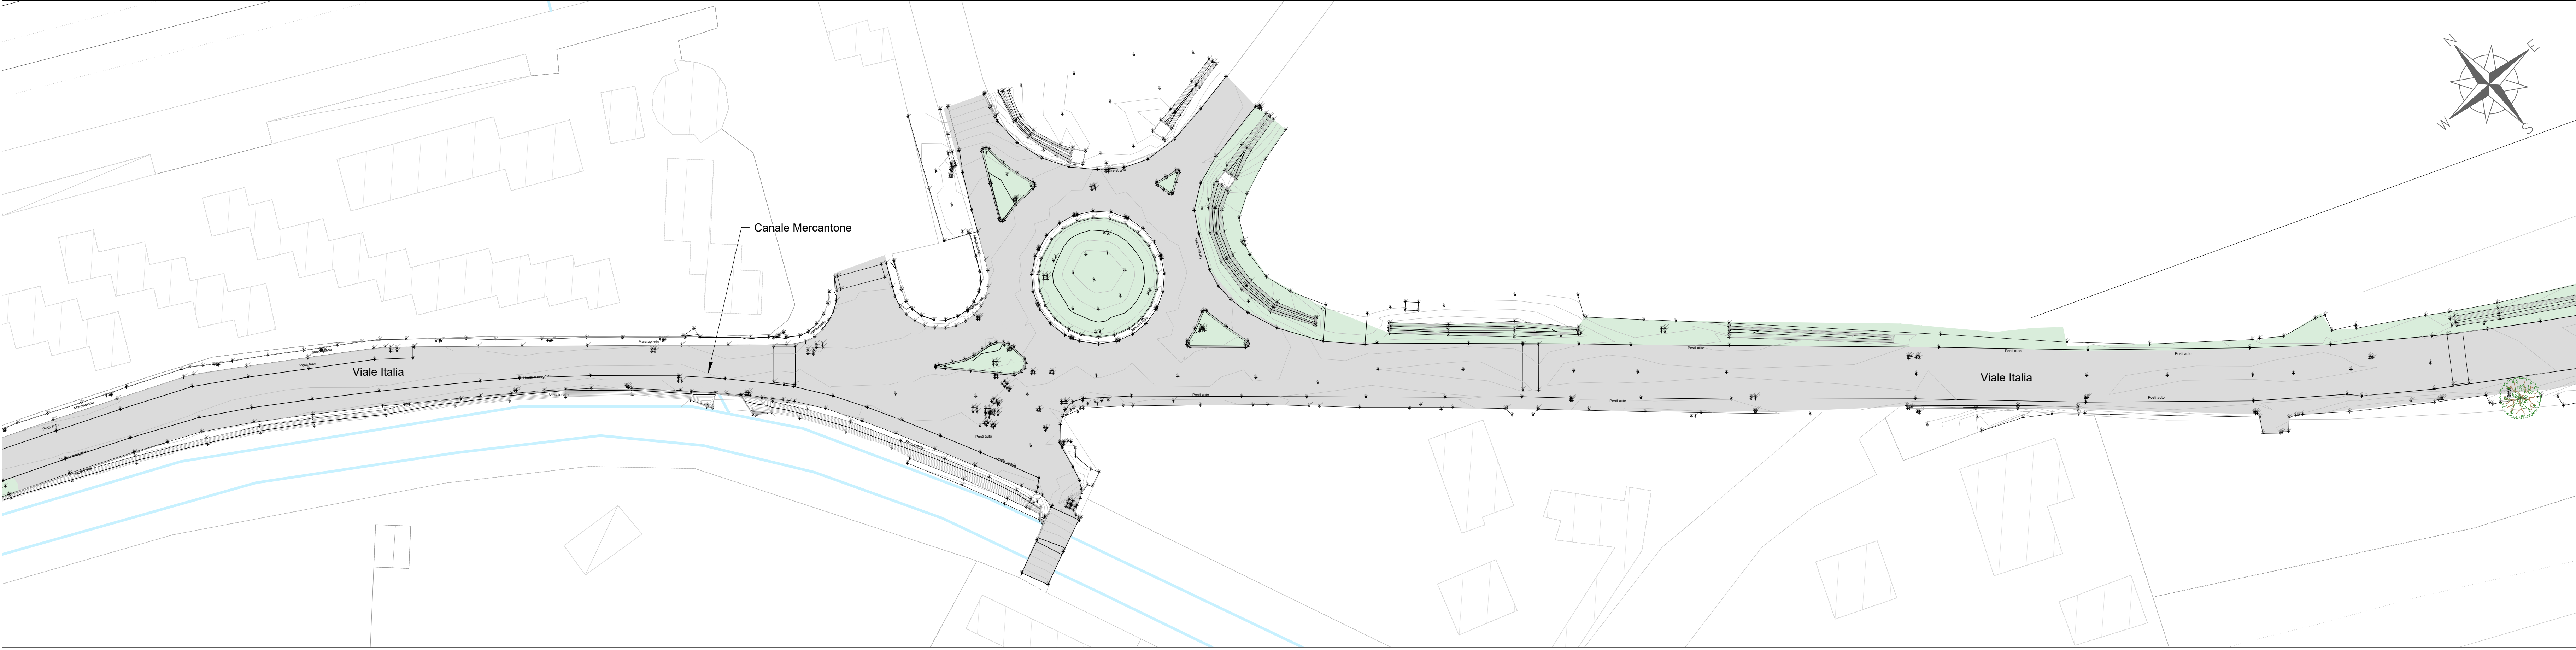

QUADRO I
Scala 1:500

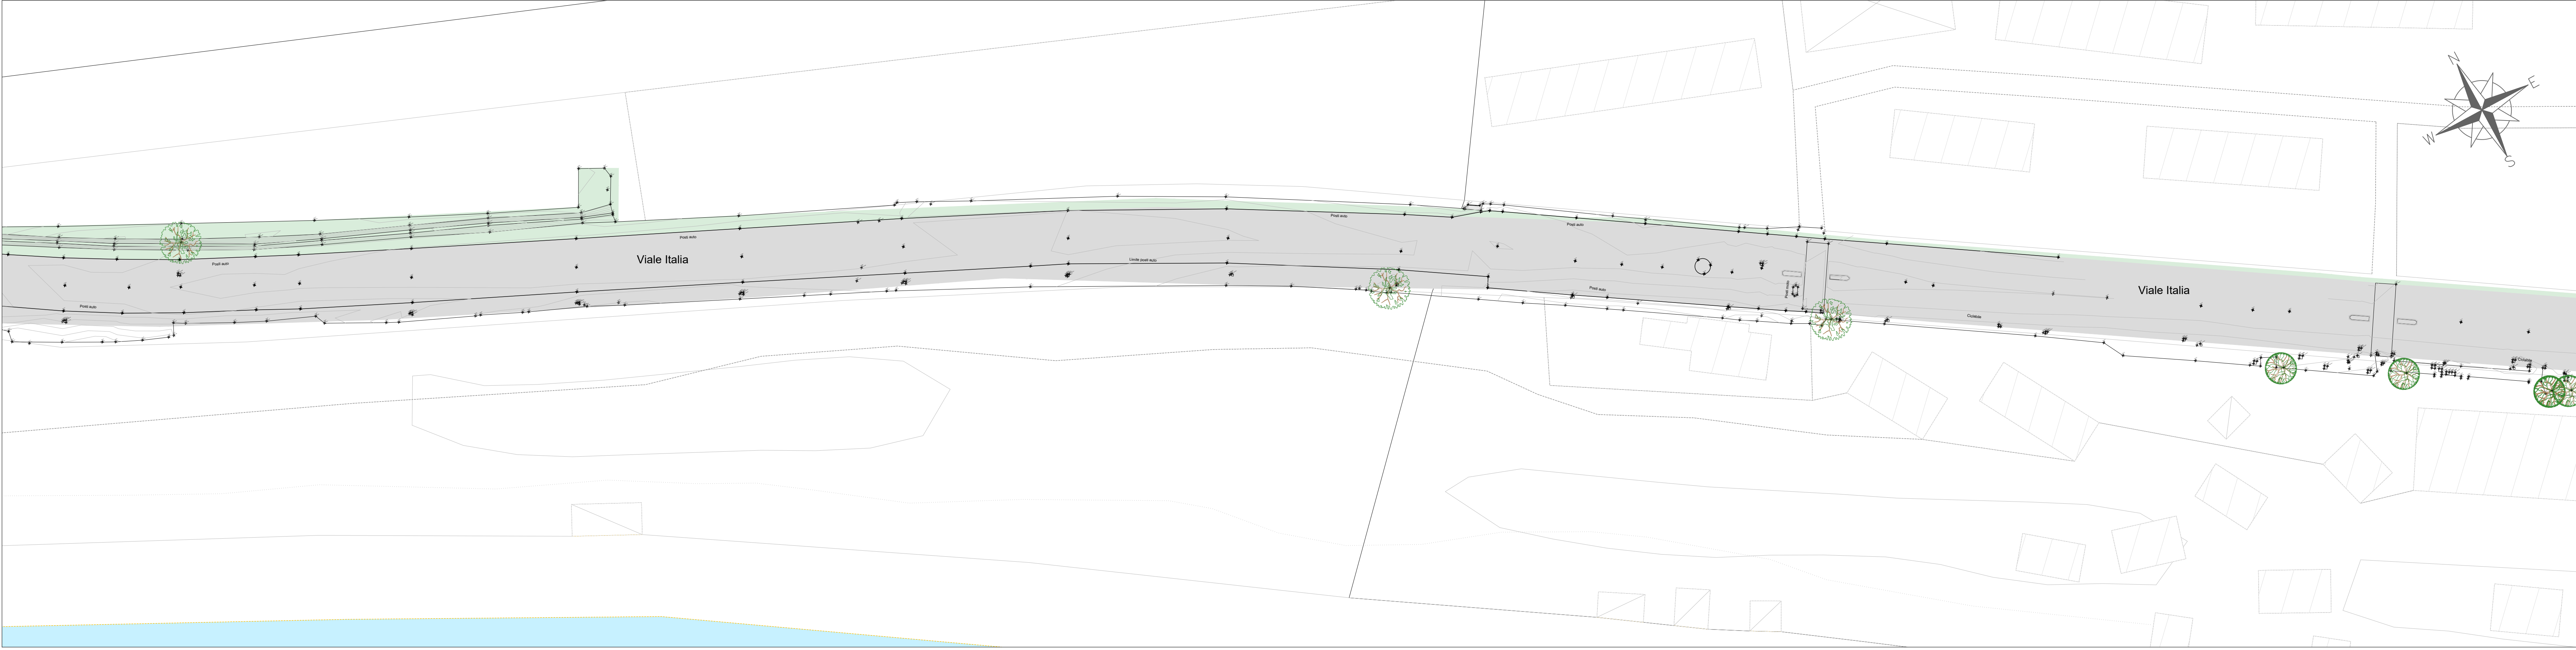

KEYPLAN
Scala 1:40.000

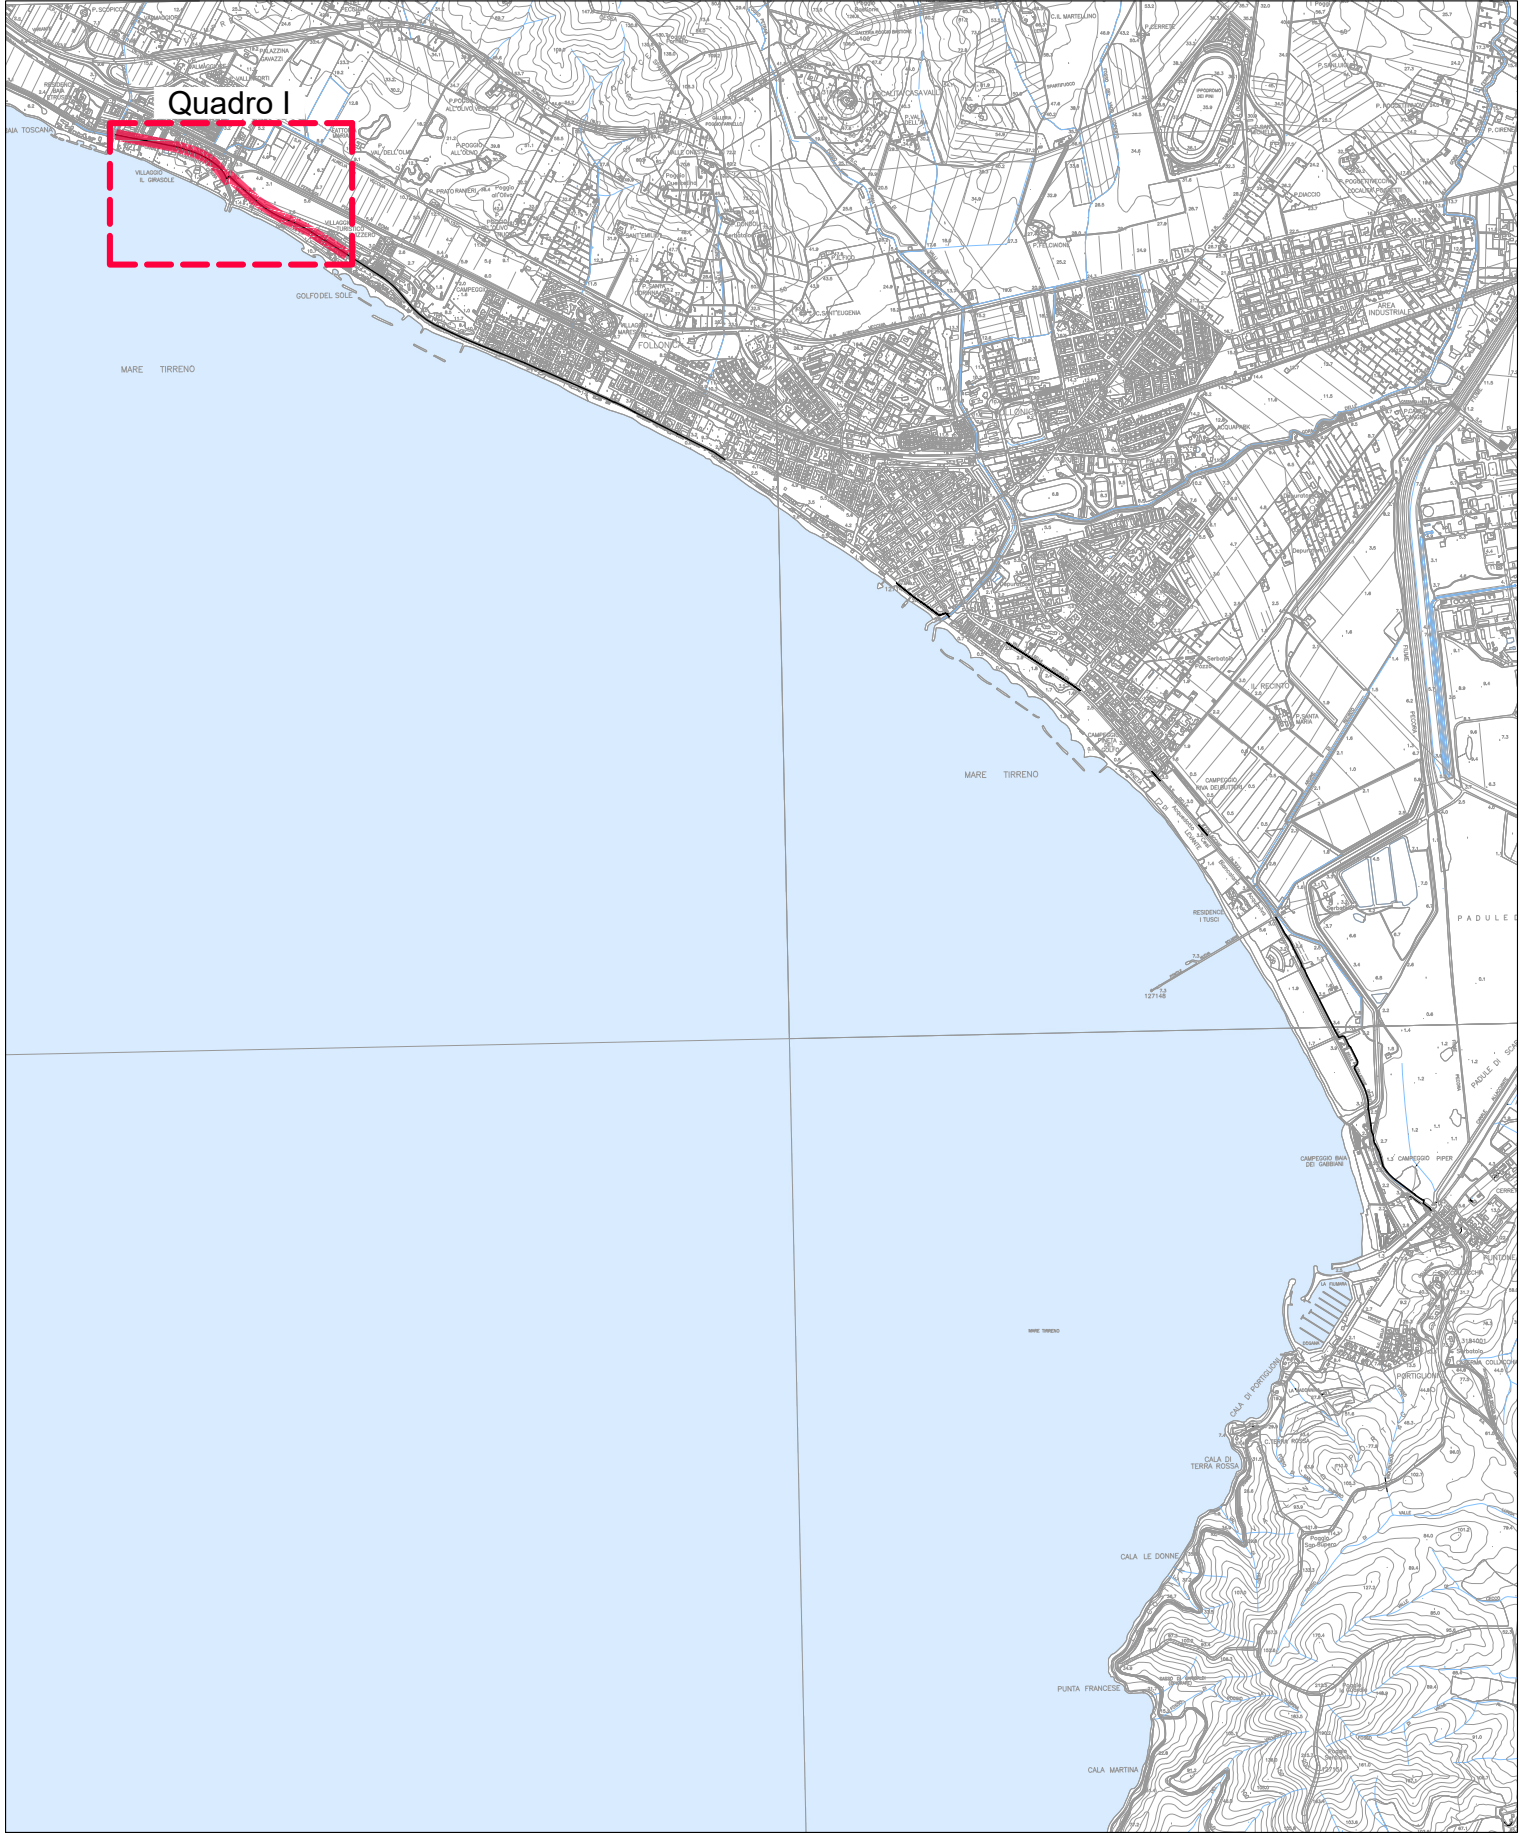

LEGENDA

- Pavimentazione in asfalto
- Marciapiede
- Marciapiede con pavimentazione autobloccante
- Sterrato
- Verde/aiuole
- Ciclabile con pavimentazione colorata

Soggetto attuatore della progettazione

REGIONE TOSCANA
Settore trasporto pubblico locale

IL COORDINATORE
Ing. Enrico Becattini

IL RESPONSABILE UNICO DEL PROCEDIMENTO
Ing. Enrico Becattini

IL DIRETTORE GENERALE DEL CONTRATTO
Ing. Michela Di Matteo

Soggetto appaltante esecuzione lavori

STAZIONE APPALTANTE
Provincia di Grosseto
Servizio Viabilità

IL RESPONSABILE UNICO DEL PROCEDIMENTO
Ing. Alessandro Vichi

IL RESPONSABILE UNICO DEL PROCEDIMENTO
Geom. Maurizio Bellavoglia

IL DIRETTORE DEI LAVORI
Ing. Gianluca Monaci

**CICLOVIA
IRRENICA**

Regione Toscana
Lotto prioritario 2B - Costa della Maremma
Stralcio 1
dal Comune di Follonica al Comune di Scarlino

ATI ESECUZIONE LAVORI

**smart
engineering**

enser

**Hydro
ALEA**

D.R.E.A.M.
ITALIA

COORDINAMENTO GRUPPO DI PROGETTAZIONE
INTERAZIONE PRESTAZIONE SPECIALISTICA
PROGETTAZIONE GRAFICA

PROGETTAZIONE STRUTTURALE
Ing. Giovanni Gilioli - Ordine Ingegneri Lucca n. 1305
Ing. Simone Santucci - Ordine Ingegneri Firenze n. 6275

ASPECTI NATURALISTICO FORESTALI
Dott. For. Massimo De Luca - Ordine Dott. Agronomi e Dott. Forestali Pisa n. 135

ASPECTI GEOLOGICI
Dott. Gianfranco Pelli - Ordine Ingegneri Toscana n. 418

ASPECTI PAESAGGISTICI
Arch. Jessica Bacci - Ordine Architetti P.P.C. Pisa n. 1115

01_ELAVORATI GENERALI

1A - Planimetria Stato di fatto su Rilievo topografico
Tav. 1/5

VERSIONE	DATA	DESCRIZIONE	REDAATTO	VERIFICATO	APPROVATO
A	Settembre 2024	Emissione per CSE	Valerio	Cultelli	Bla

NUMERO	DATA	ELABORAZIONE
0624	08 GEN 2025	1:500

1.1.8