



QUADRO II
Scala 1:500

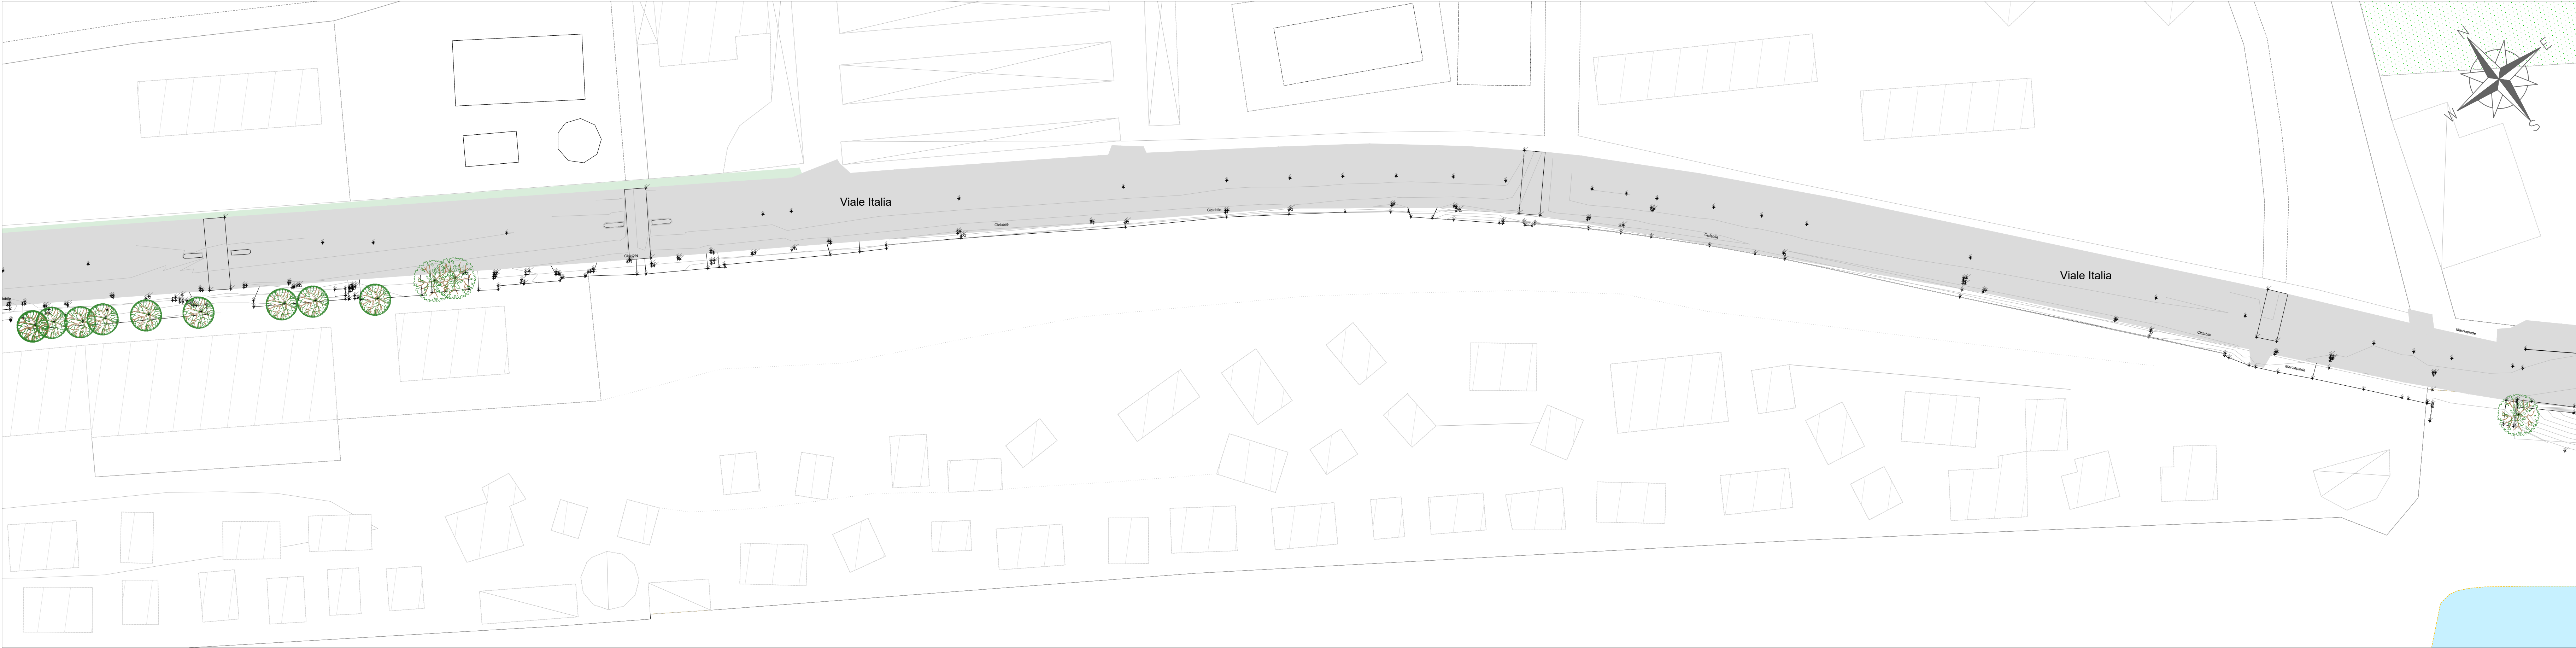


QUADRO II
Scala 1:500

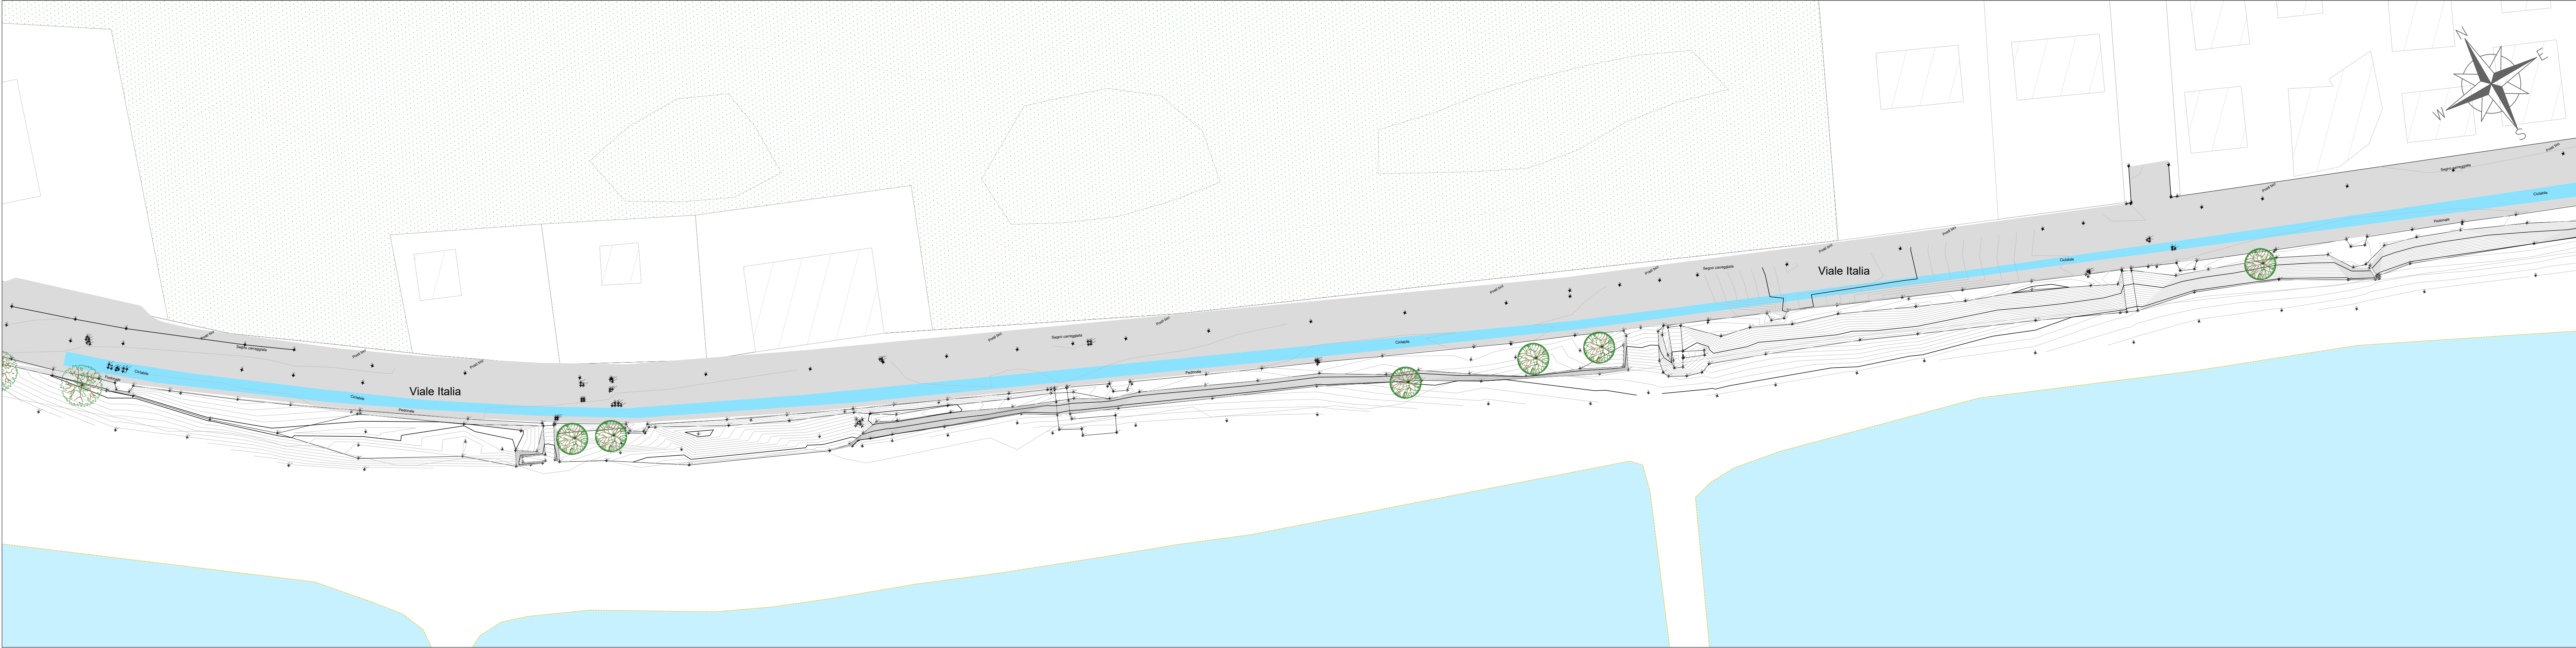

QUADRO II
Scala 1:500



KEYPLAN
Scala 1:40.000

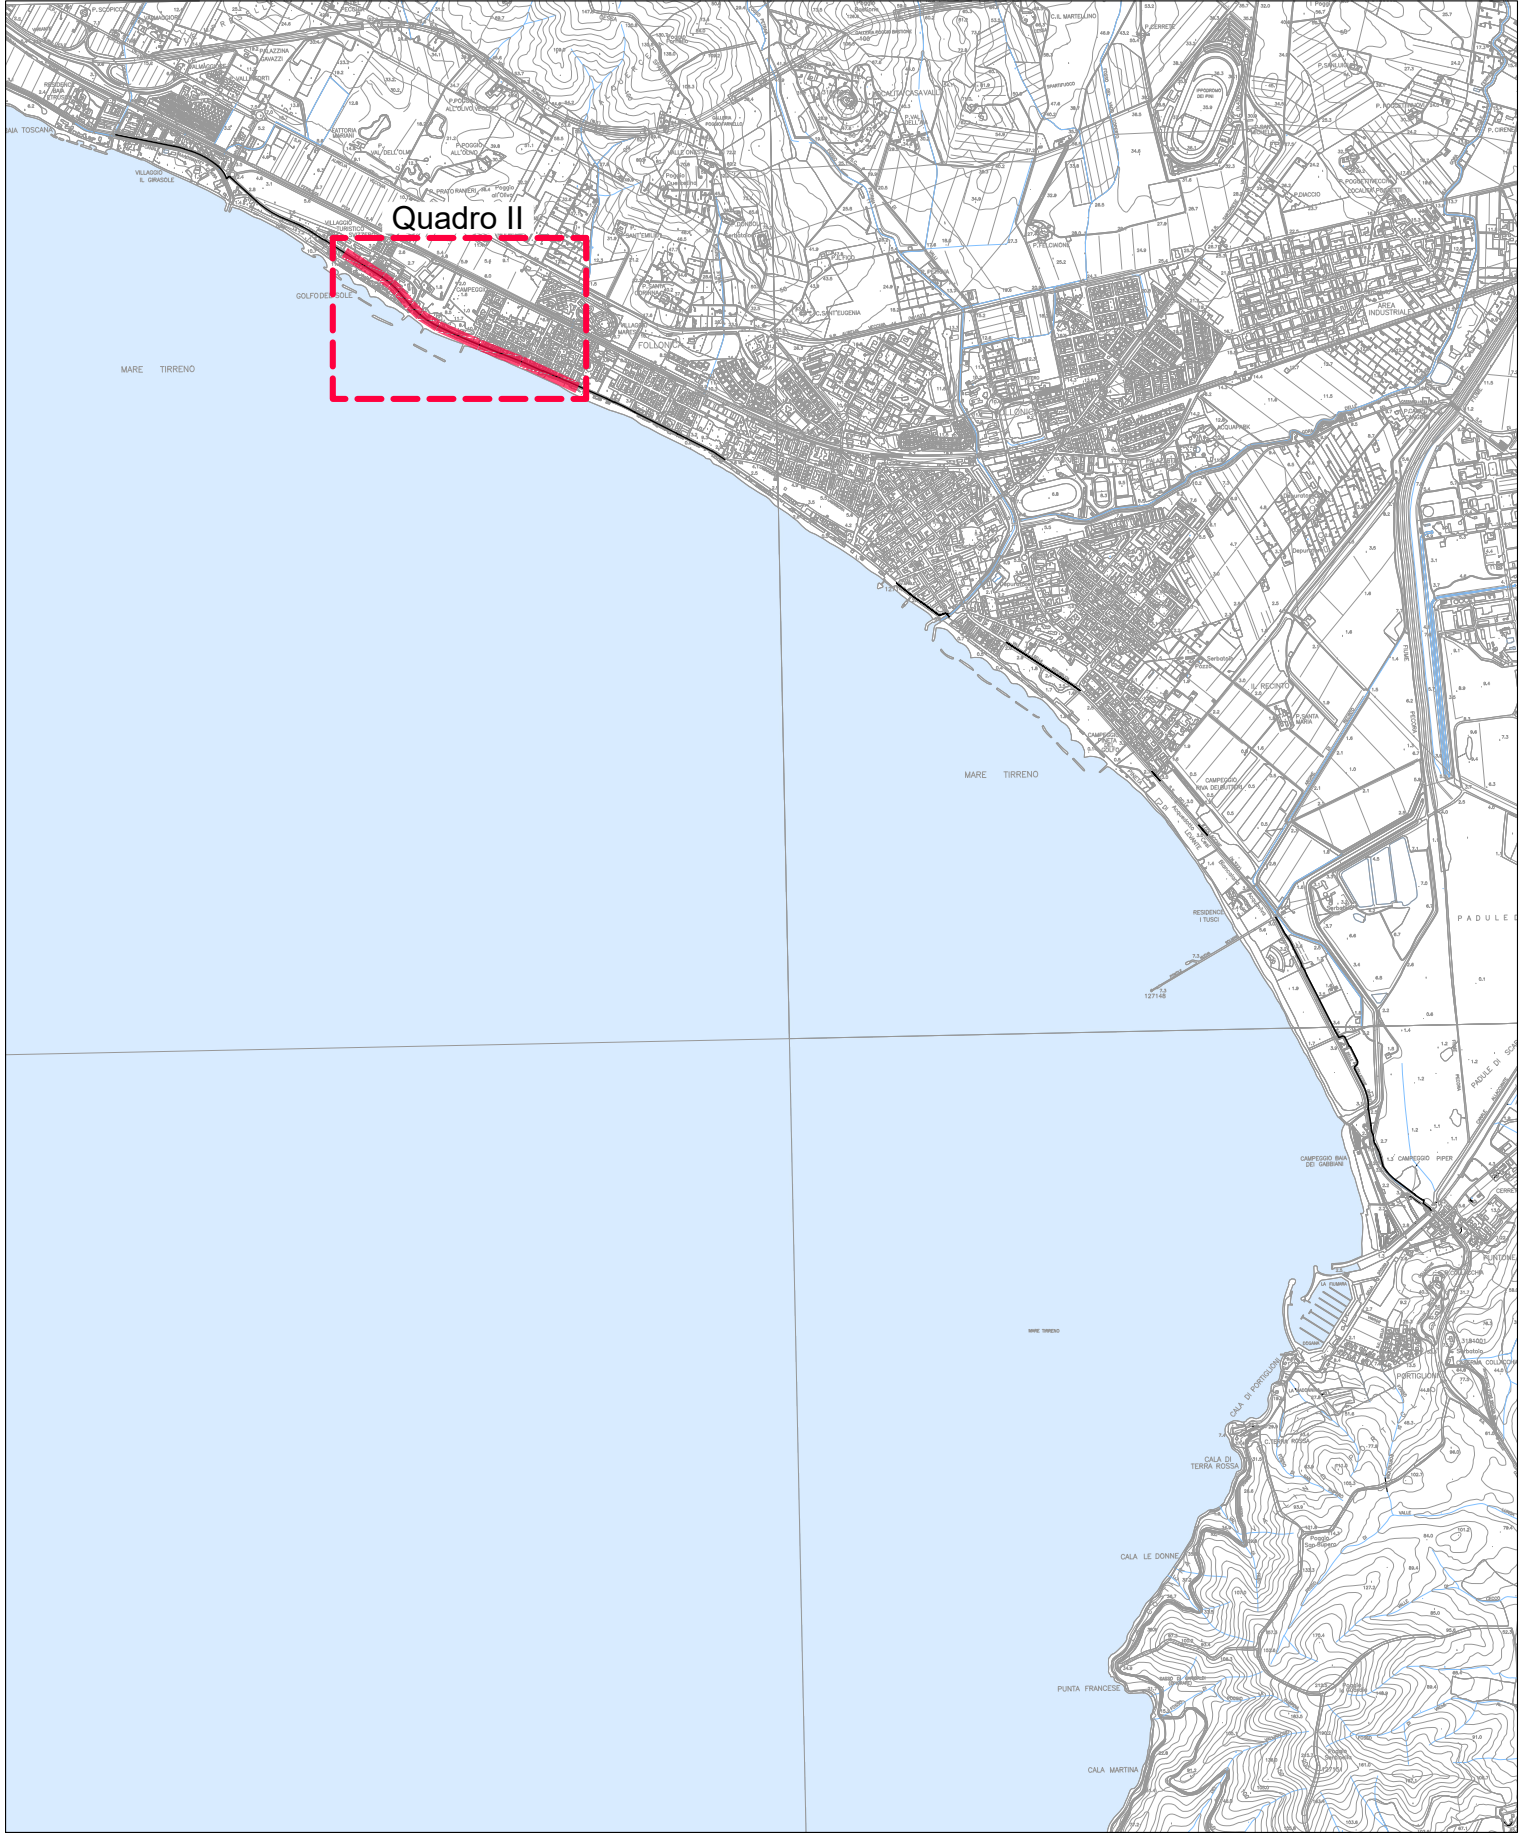

LEGENDA

- Pavimentazione in asfalto
- Marciapiede
- Marciapiede con pavimentazione autobloccante
- Sterrato
- Verde/aiuole
- Ciclabile con pavimentazione colorata

PROGETTO DEFINITIVO - VARIANTE N. 1

Soggetto attuatore della progettazione:
REGIONE TOSCANA
Settore trasporto pubblico locale
IL COORDINATORE
Ing. Enrico Becattini
IL RESPONSABILE UNICO DEL PROGETTO
Ing. Enrico Becattini
IL DIRETTORE GENERALE DEL CONTRATTO
Ing. Michela Di Matteo

Soggetto appaltante esecuzione lavori:
STAZIONE APPALTANTE
Provincia di Grosseto
Servizio Viabilità
IL RESPONSABILE UNICO DEL PROGETTO
Ing. Alessandro Vighi
IL RAPPORTO AL RESPONSABILE UNICO DEL PROGETTO
Geom. Maurizio Bellavoglia
IL DIRETTORE DEI LAVORI
Ing. Gianluca Monaci

REGIONE TOSCANA
Lotto prioritario 2B - Costa della Maremma
Stralcio 1
dal Comune di Follonica al Comune di Scarlino

ATI ESECUZIONE LAVORI

RT PROGETTISTI INDICATI

COORDINAMENTO GRUPPO DI PROGETTAZIONE
INTERAZIONE PRESTAZIONE SPECIALISTICA
PROGETTAZIONE GENERALE
Ing. Laura Biliotti - Ordine Ingegneri Lucca n. 1305
Ing. Silvano Gilioli - Ordine Ingegneri Lucca n. 1308
Ing. Simone Santucci - Ordine Ingegneri Firenze n. 6275

ASPECTI NATURALISTICO FORESTALI
Dati For. Natura SIC/CDMA - Ordine Dati Agraria e Dati Forestali Pesca n. 135
ASPECTI GEOLOGICI
Dati Geol. Maremma PIRELLA - Ordine Ingegneri Toscana n. 418
ASPECTI PAESAGGISTICI
Arch. Jessica Baccioli - Ordine Architetti P.P.C. Pisa n. 1115

01_ELAVORATI GENERALI

1A - Planimetria Stato di fatto su Rilievo topografico
Tav. 2/5

REVISIONE	DATA	DESCRIZIONE	REDAATTO	VERIFICATO	APPROVATO
A	Settembre 2024	Emissione per CSE	Vallini	Cattini	Bili

NUMERO	DATA	ELABORATO
0024	09 GEN 2025	1.1.9