




QUADRO I.1
Scala 1:200

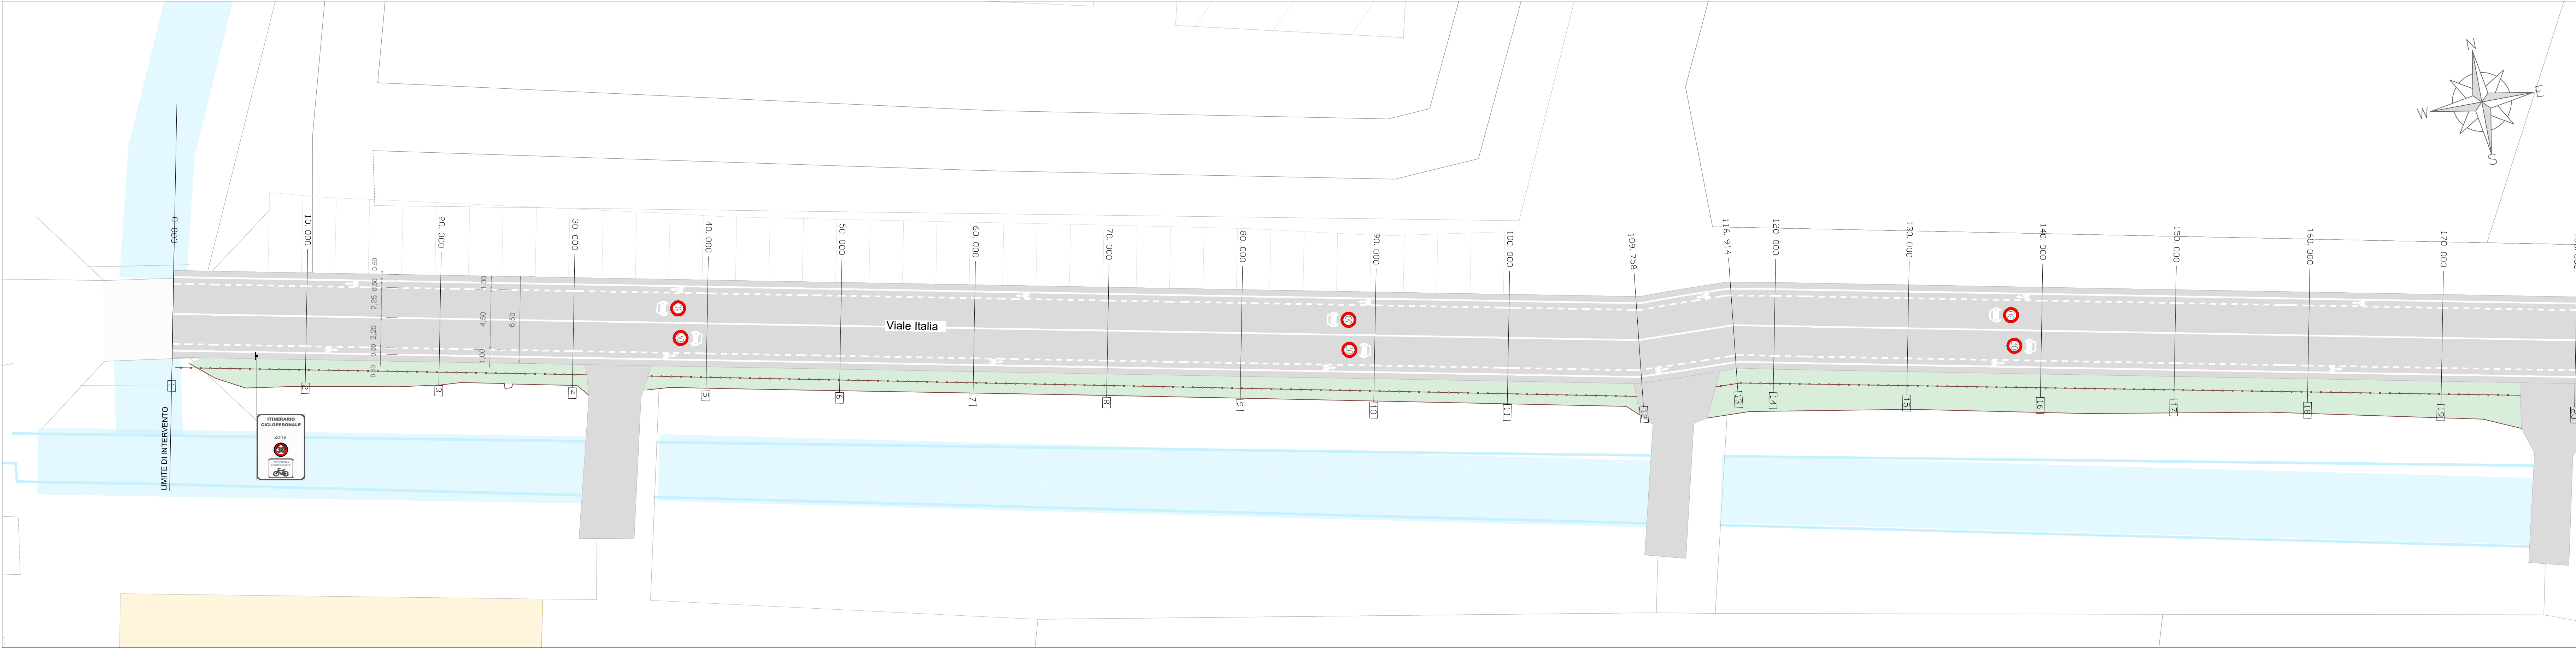


QUADRO I.2
Scala 1:200

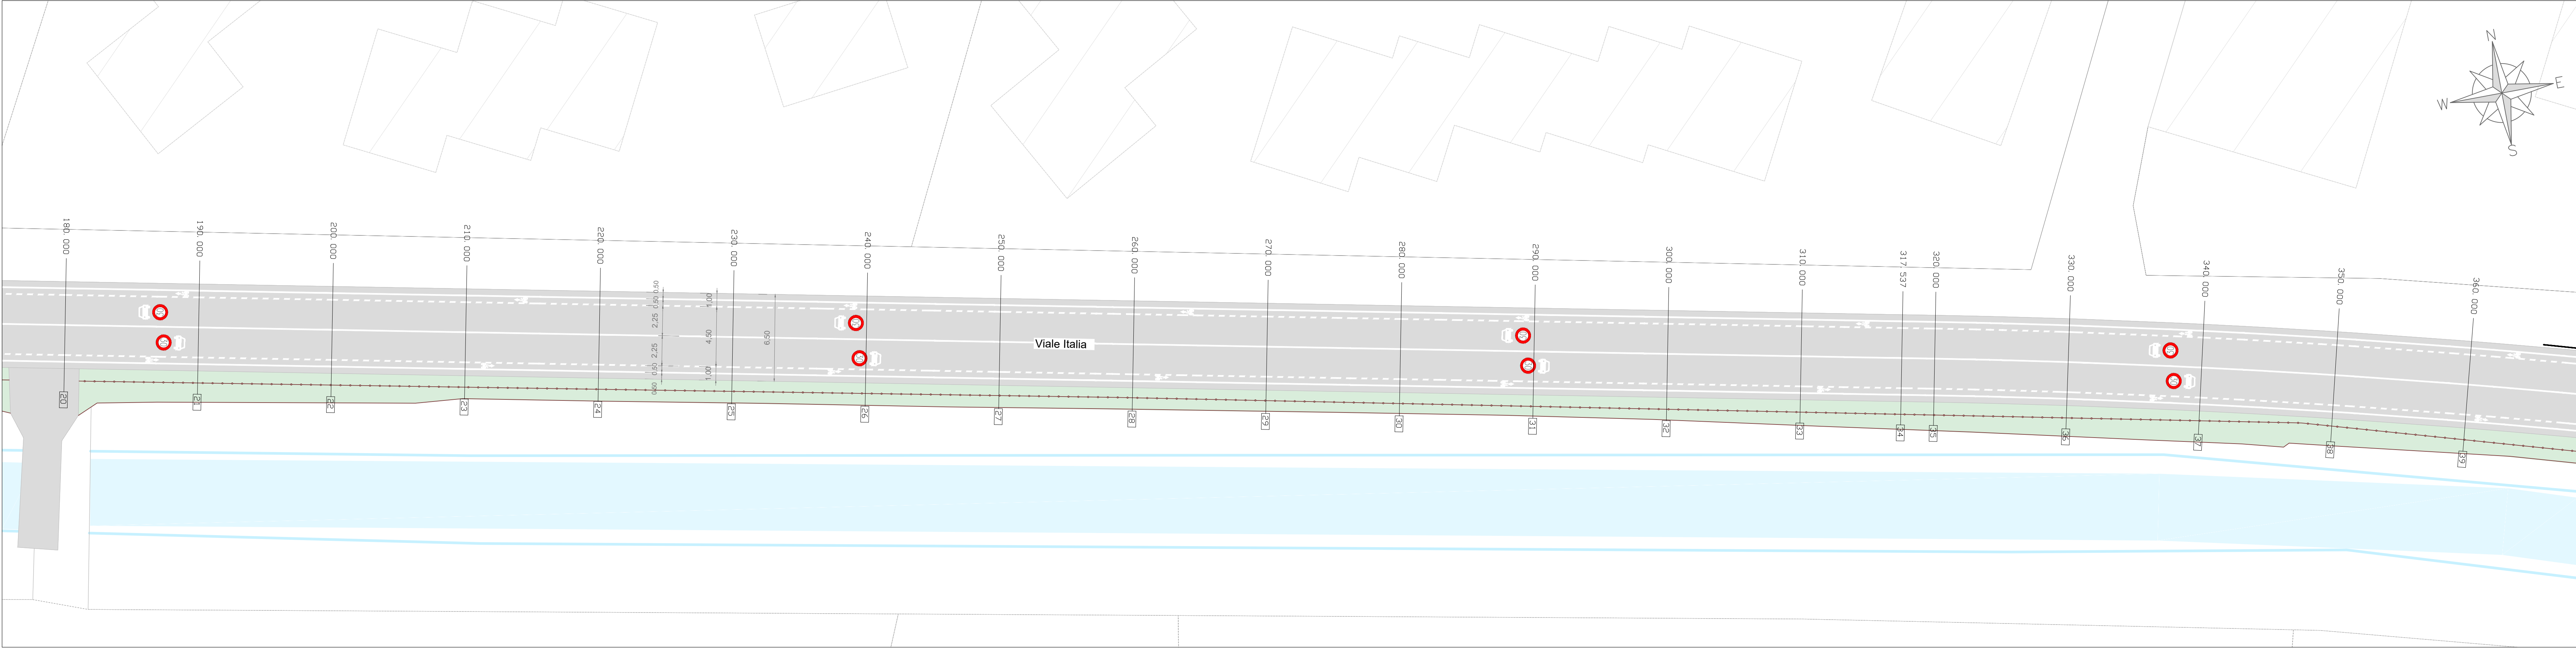

QUADRO I.3
Scala 1:200

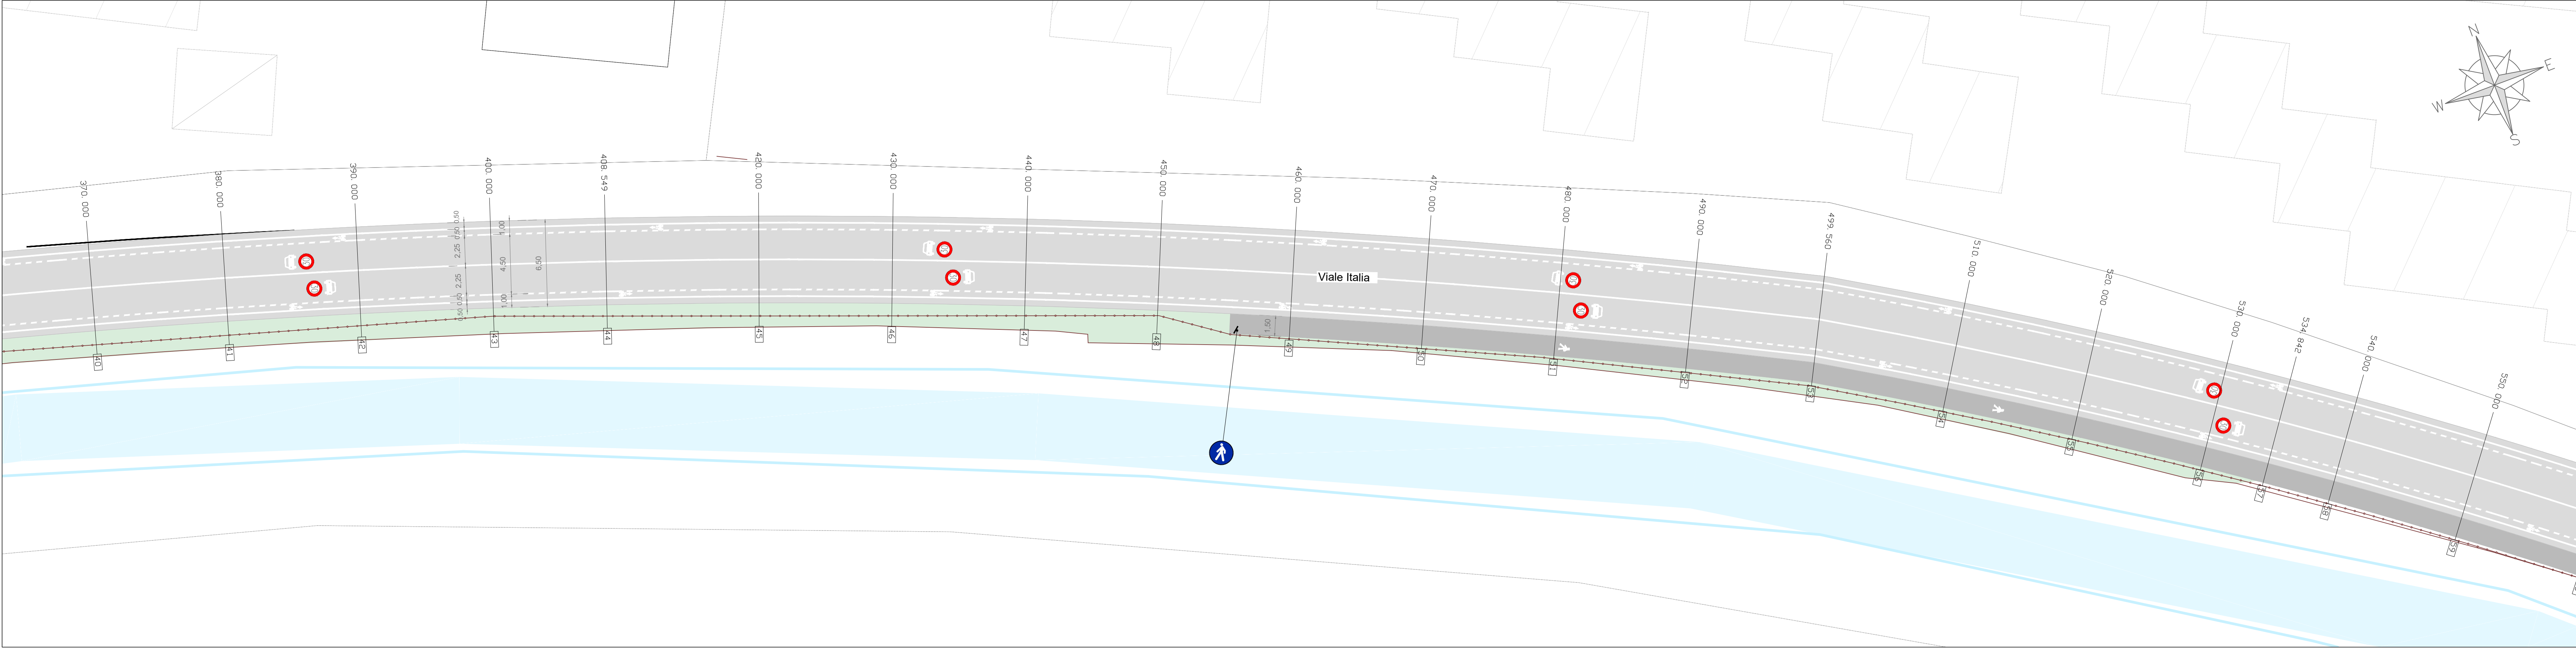

KEYPLAN
Scala 1:40.000

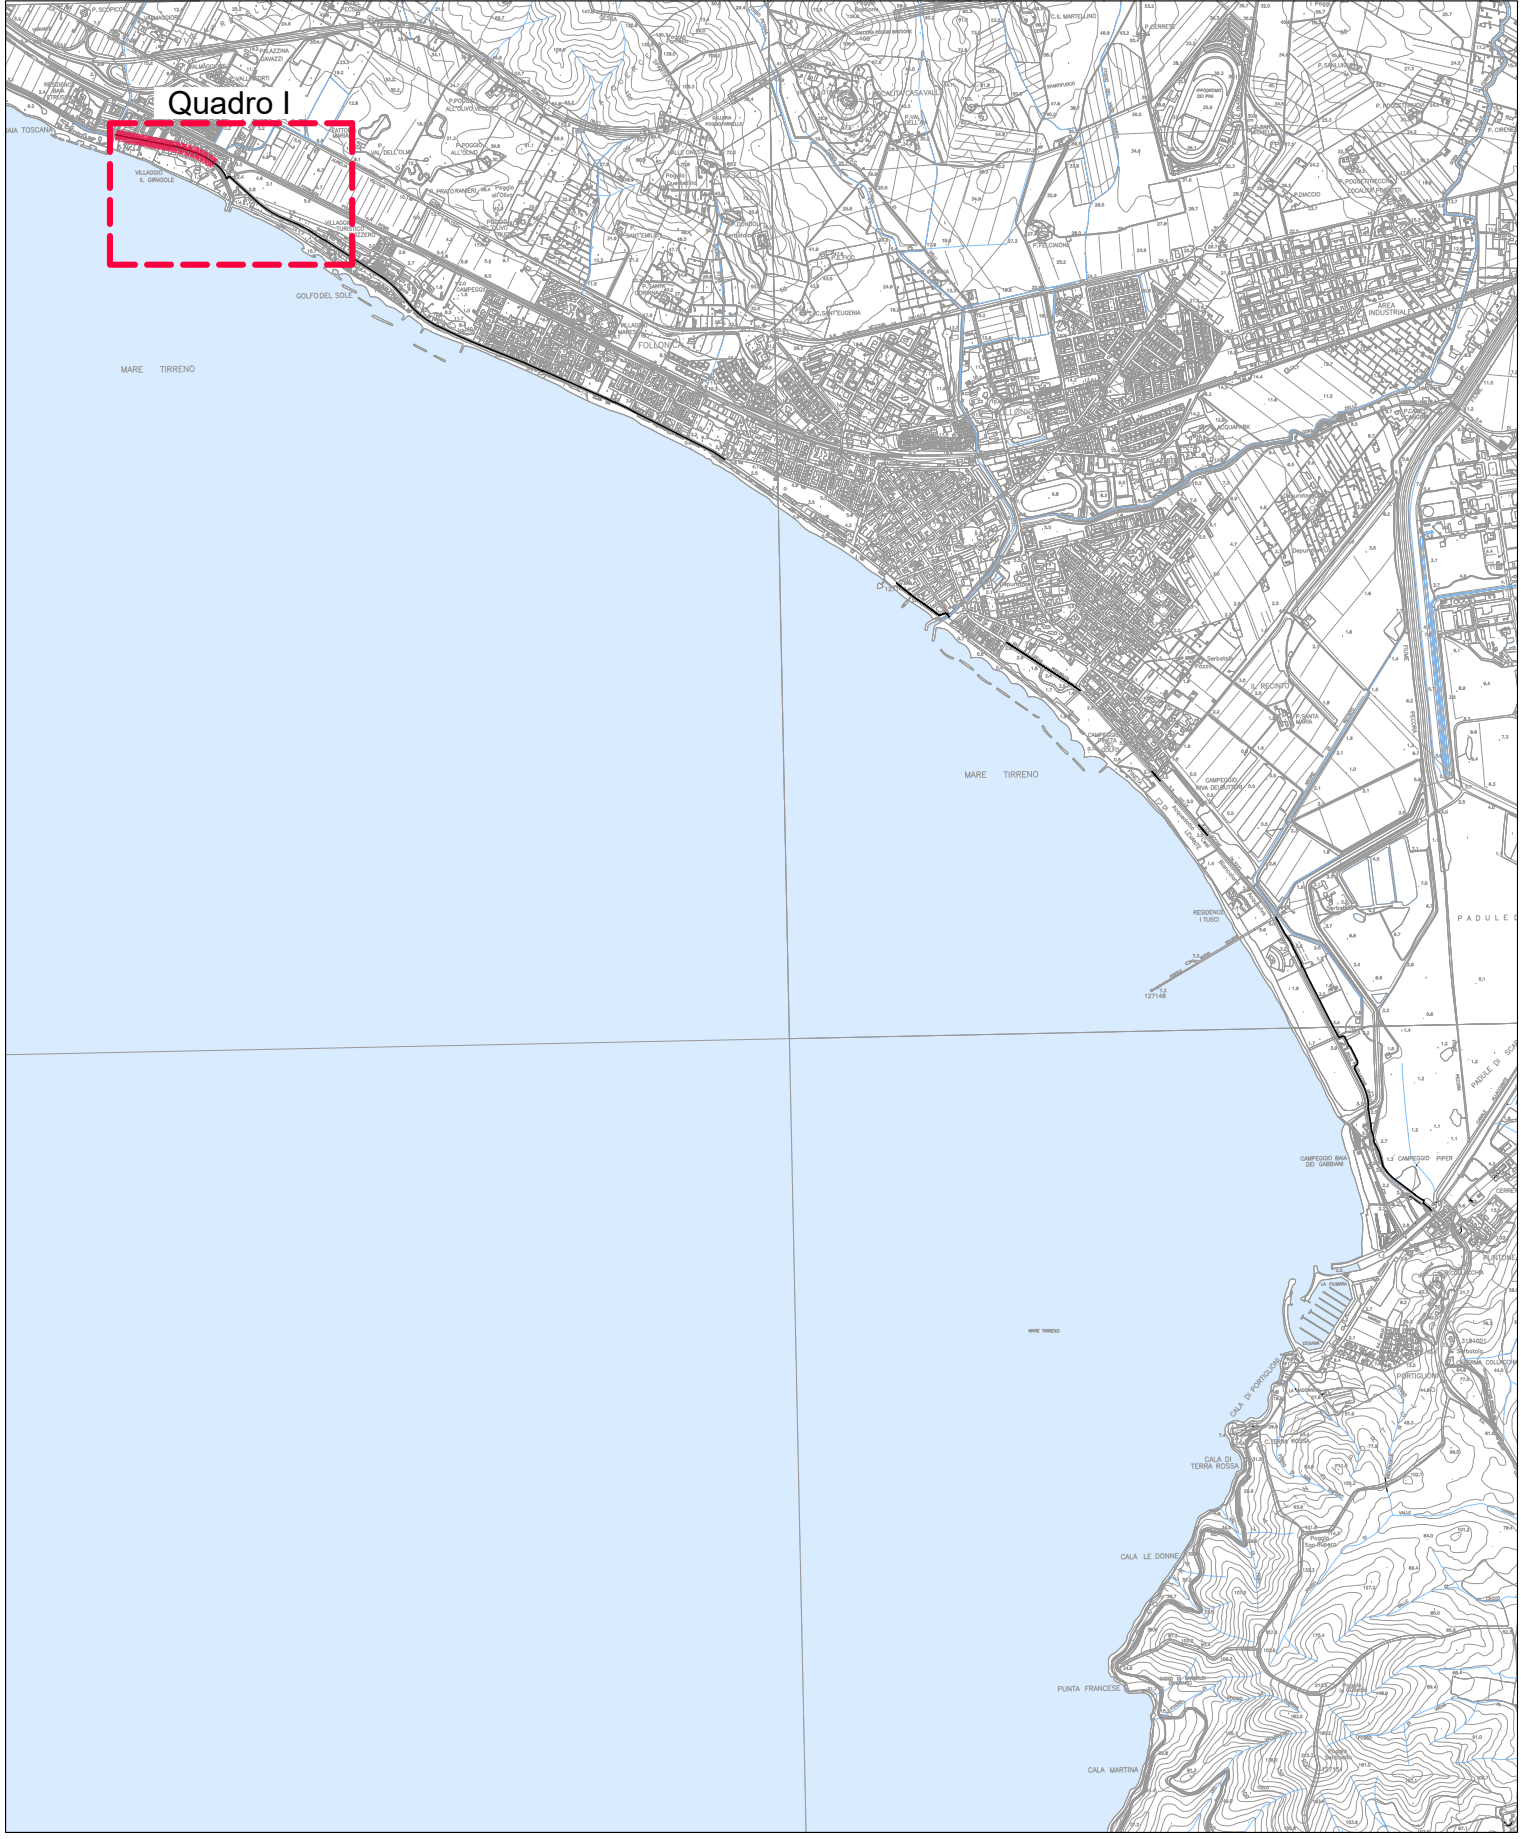

LEGENDA

- Aree verdi / Aiuole
- Corsia ciclabile con trattamento colorato a base di resine acriliche
- Stazionata
- Fosso esistente

PROGETTO DEFINITIVO - VARIANTE N. 1

Soggetto attuatore della progettazione

REGIONE TOSCANA
Settore trasporto pubblico locale

IL COORDINATORE
Ing. Enrico Becattini

IL RESPONSABILE UNICO DEL PROGETTO
Ing. Enrico Becattini

IL DIRETTORE GENERALE DEL CONTRATTO
Ing. Michela Di Matteo

Soggetto appaltante esecuzione lavori

STAZIONE APPALTANTE
Provincia di Grosseto
Servizio Viabilità

IL RESPONSABILE UNICO DEL PROGETTO
Ing. Alessandro Vichi

IL RESPONSABILE UNICO DEL PROGETTO
Geom. Maurizio Bellavoglia

IL DIRETTORE DEI LAVORI
Ing. Gianluca Monaci

**CICLOVIA
TIRRENICA**

Regione Toscana
Lotto prioritario 2B - Costa della Maremma
Stralcio 1
dal Comune di Follonica al Comune di Scarlino

ATI ESECUZIONE LAVORI

**smart
engineering**

enser

**Hydro
ALEA**

**D.R.E.A.M.
ITALIA**

COORDINAMENTO GRUPPO DI PROGETTAZIONE
INTERAZIONE PRESTAZIONI SPECIALISTICHE
PROGETTAZIONE SINCRALICA

Ing. Laura Biliotti - Ordine Ingegneri Lucca n. 1305

PROGETTAZIONE STRUTTURALE
Ing. Giovanni Gilioli - Ordine Ingegneri Lucca n. 1308

Ing. Simone Santucci - Ordine Ingegneri Firenze n. 6375

ASSETTI NATURALISTICO FORESTALI
Dott. Pier Massimo Sella - Ordine Dott. Agronomi e Dott. Forestali Pisa n. 135

ASSETTI GEOLOGICI
Dott. Gian Vincenzo Pili - Ordine Geologi Toscana n. 418

ASSETTI PAESAGGISTICI
Arch. Jessica Bacci - Ordine Architetti P.R.C. Pisa n. 1115

01_ELABORATI GENERALI
Planimetria di Progetto
Tav. 1/4

NOME FILE						SCALA		DATA		ELABORAZIONE					
0624		DXF	PRG	001	A	1:200		Settembre 2024		2.1.1					
REVISIONE		DATA		DESCRIZIONE				REDATTO				VERIFICATO		APPROVATO	
A		Settembre 2024		Emissione per CSE				Vicente				Cattini		Bili	