




QUADRO I.4  
Scala 1:200

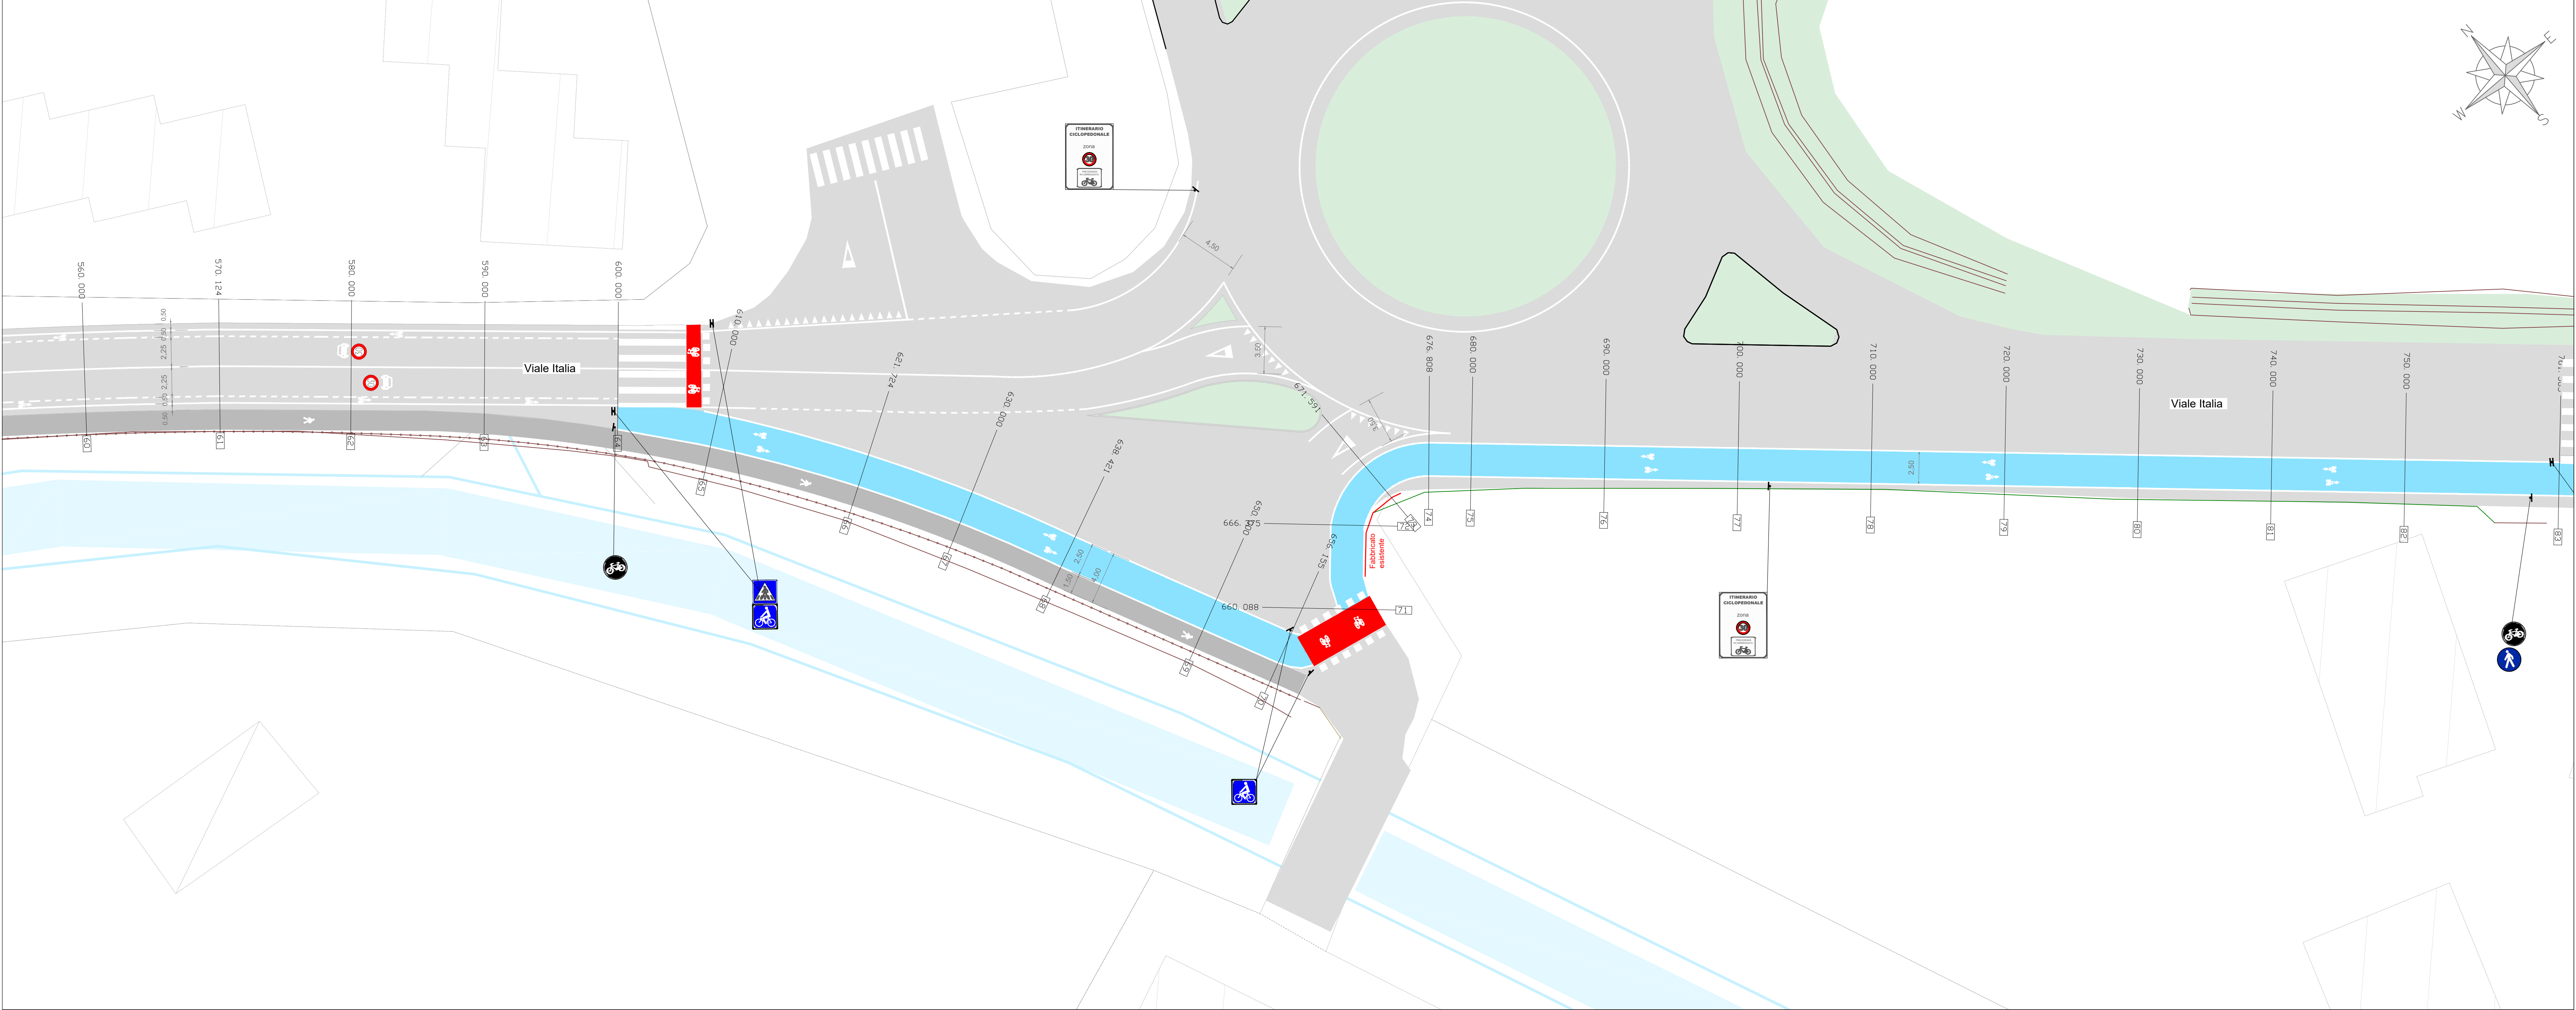

QUADRO I.5  
Scala 1:200

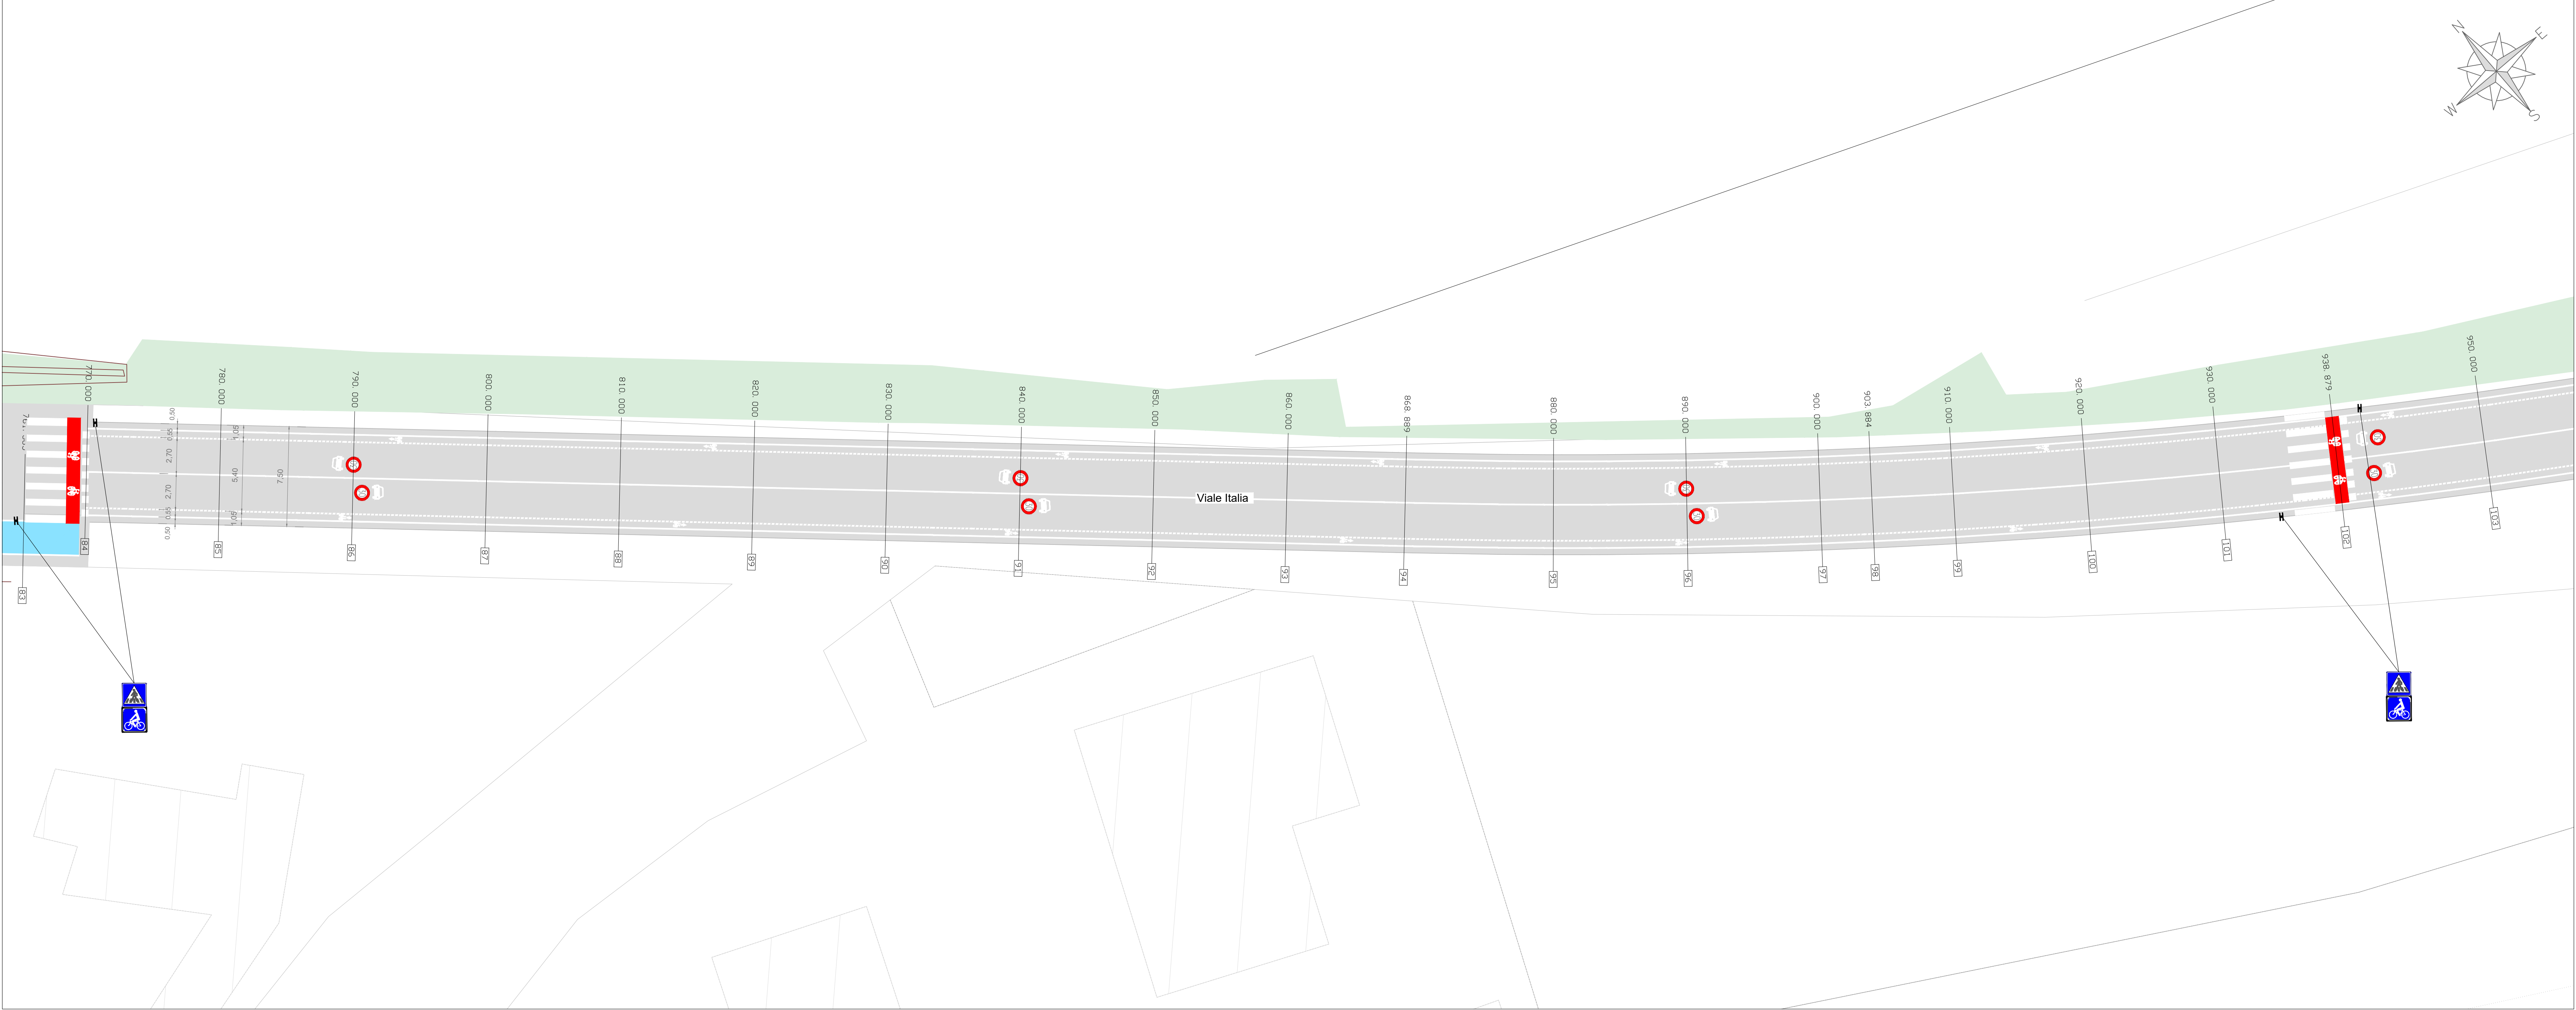

KEYPLAN  
Scala 1:40.000

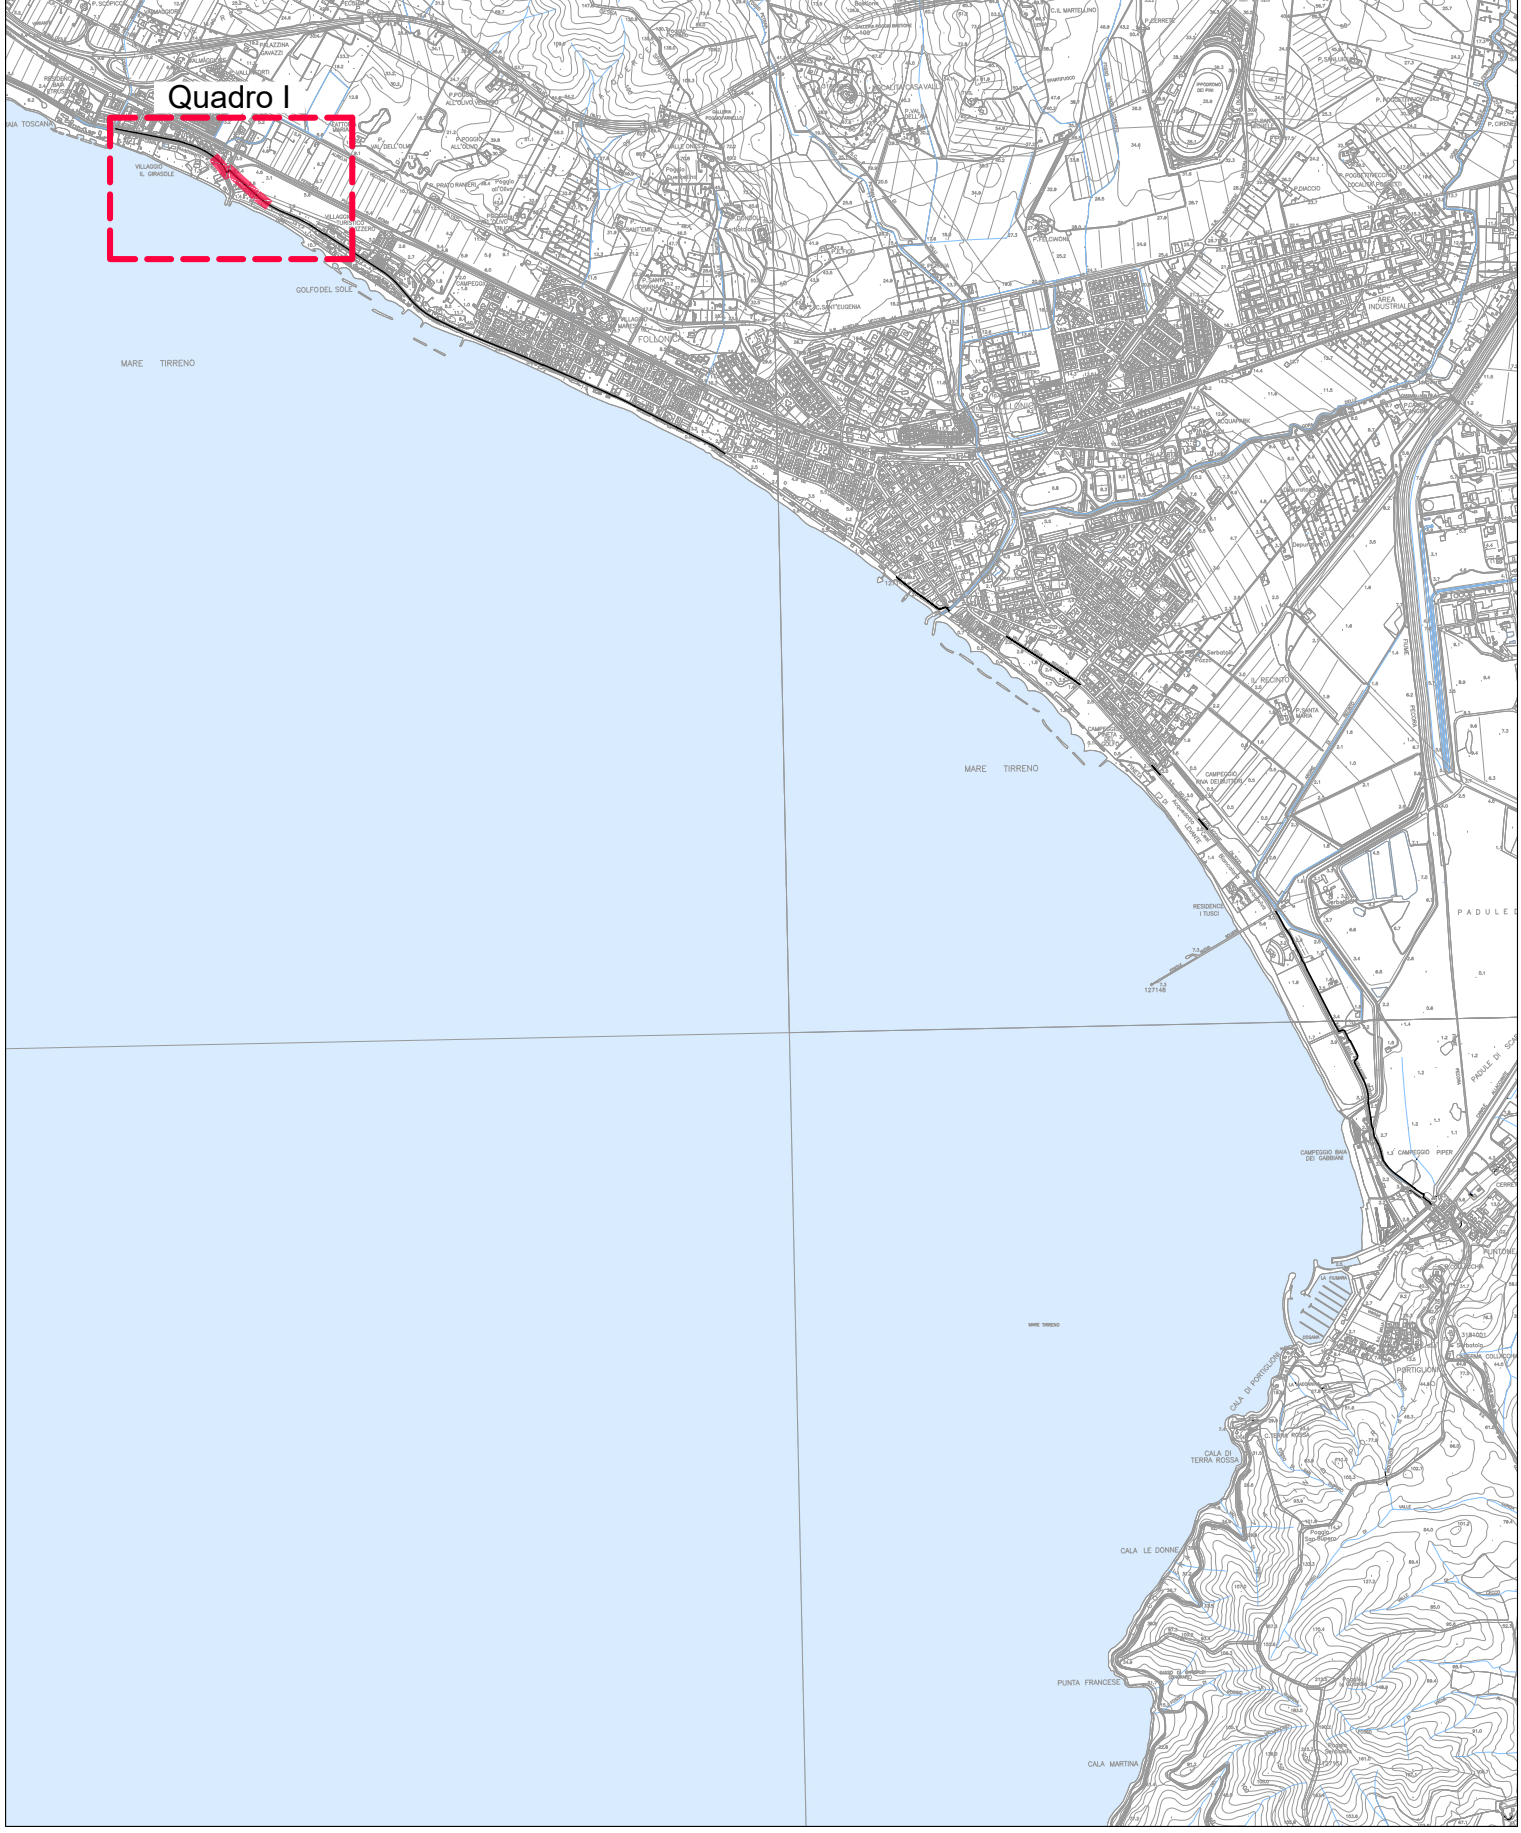

LEGENDA

- Aree verdi / Aiuole
- Corsia ciclabile con trattamento colorato a base di resine acriliche
- Stazionata
- Fosso esistente

Soggetto attuatore della progettazione

REGIONE TOSCANA  
Settore trasporto pubblico locale

IL COORDINATORE  
Ing. Enrico Becattini

IL RESPONSABILE UNICO DEL PROCEDIMENTO  
Ing. Enrico Becattini

IL DIRETTORE GENERALE DEL CONTRATTO  
Ing. Michela Di Matteo

Soggetto appaltante esecuzione lavori

STAZIONE APPALTANTE  
Provincia di Grosseto  
Servizio Viabilità

IL RESPONSABILE UNICO DEL PROCEDIMENTO  
Ing. Alessandro Vichi

IL RESPONSABILE UNICO DEL PROCEDIMENTO  
Geom. Maurizio Bellavoglia

IL DIRETTORE DEI LAVORI  
Ing. Gianluca Monaci

Regione Toscana  
Lotto prioritario 2B - Costa della Maremma  
Stralcio 1  
dal Comune di Follonica al Comune di Scarlino

ATI ESECUZIONE LAVORI

RT PROGETTISTI INDICATI

COORDINAMENTO GRUPPO DI PROGETTAZIONE  
INTERNAZIONALE PRESTAZIONI SPECIALISTICHE  
PROGETTAZIONE GENERALE  
Ing. Laura Biliotti - Ordine Ingegneri Lucca n. 1305

PROGETTAZIONE STRUTTURALE  
Ing. Giovanni Gilioli - Ordine Ingegneri Lucca n. 1308  
Ing. Simone Bacciotti - Ordine Ingegneri Lucca n. 675

ASPECTI NATURALISTICO FORESTALI  
Dott. For. Alessandra De Luca - Ordine Dott. Agronomi e Dott. Forestali Pisa n. 135

ASPECTI GEOLOGICI  
Dott. Gianfranco Pili - Ordine Ingegneri Toscana n. 418

ASPECTI PAESAGGIARISTICI  
Arch. Jessica Bacciotti - Ordine Architetti P.P.C. Pisa n. 1115

01\_ELAVORATI GENERALI

Planimetria di Progetto  
Tav. 2/4

| VERSIONE | DATA           | DESCRIZIONE       | REDAITTO | VERIFICATO | APPROVATO |
|----------|----------------|-------------------|----------|------------|-----------|
| A        | Settembre 2024 | Emissione per CSE | Vicente  | Cattini    | Bila      |

| NOVE FILE | DATA | ELABORAZIONE |                |
|-----------|------|--------------|----------------|
| 0624      | 022  | 1:200        | Settembre 2024 |

2.1.2