




QUADRO I.6
Scala 1:200

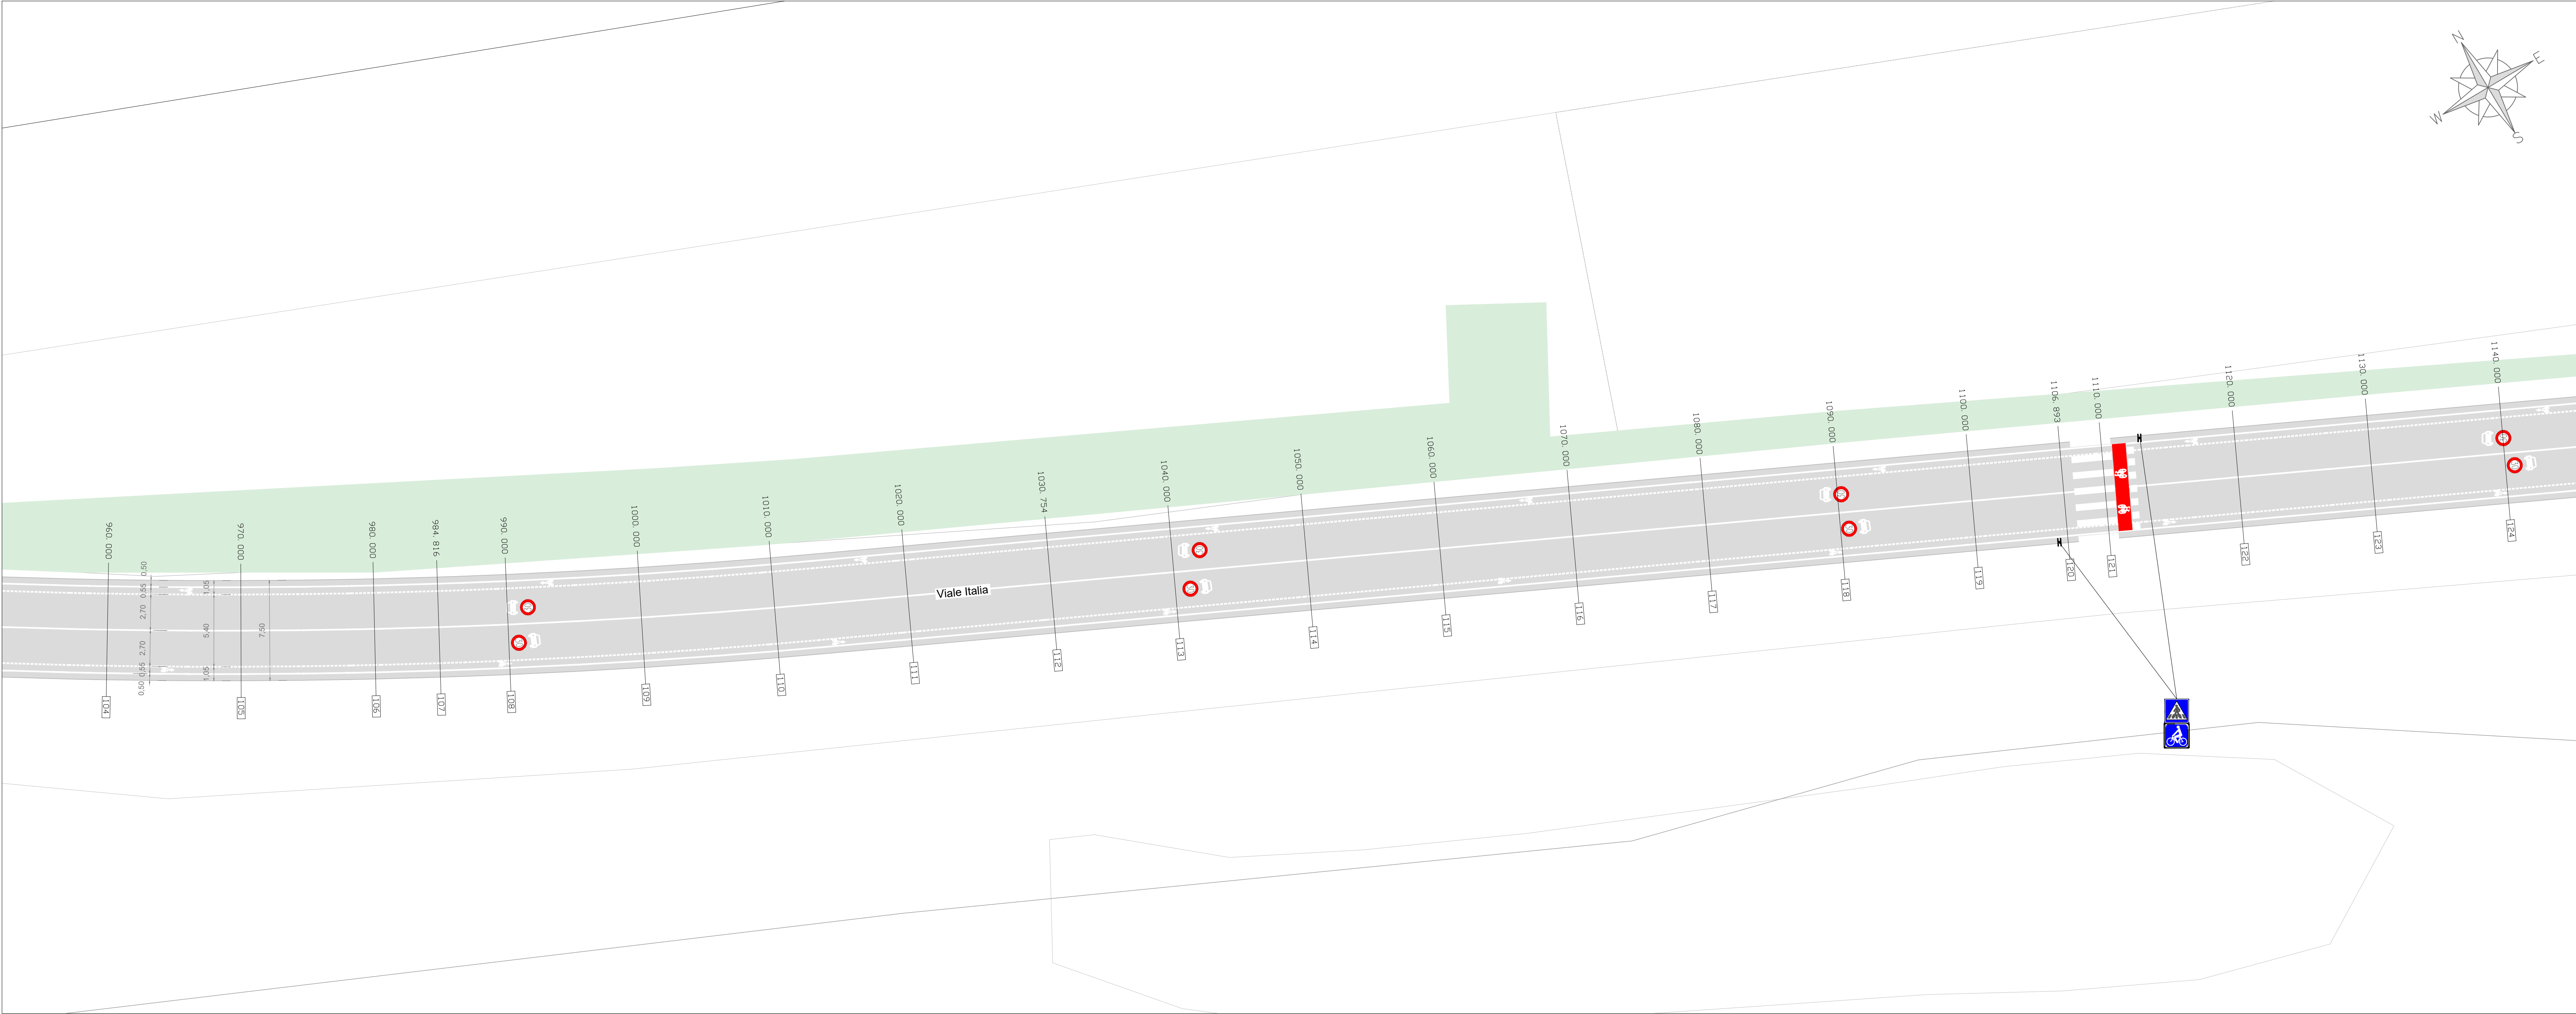

QUADRO I.7
Scala 1:200

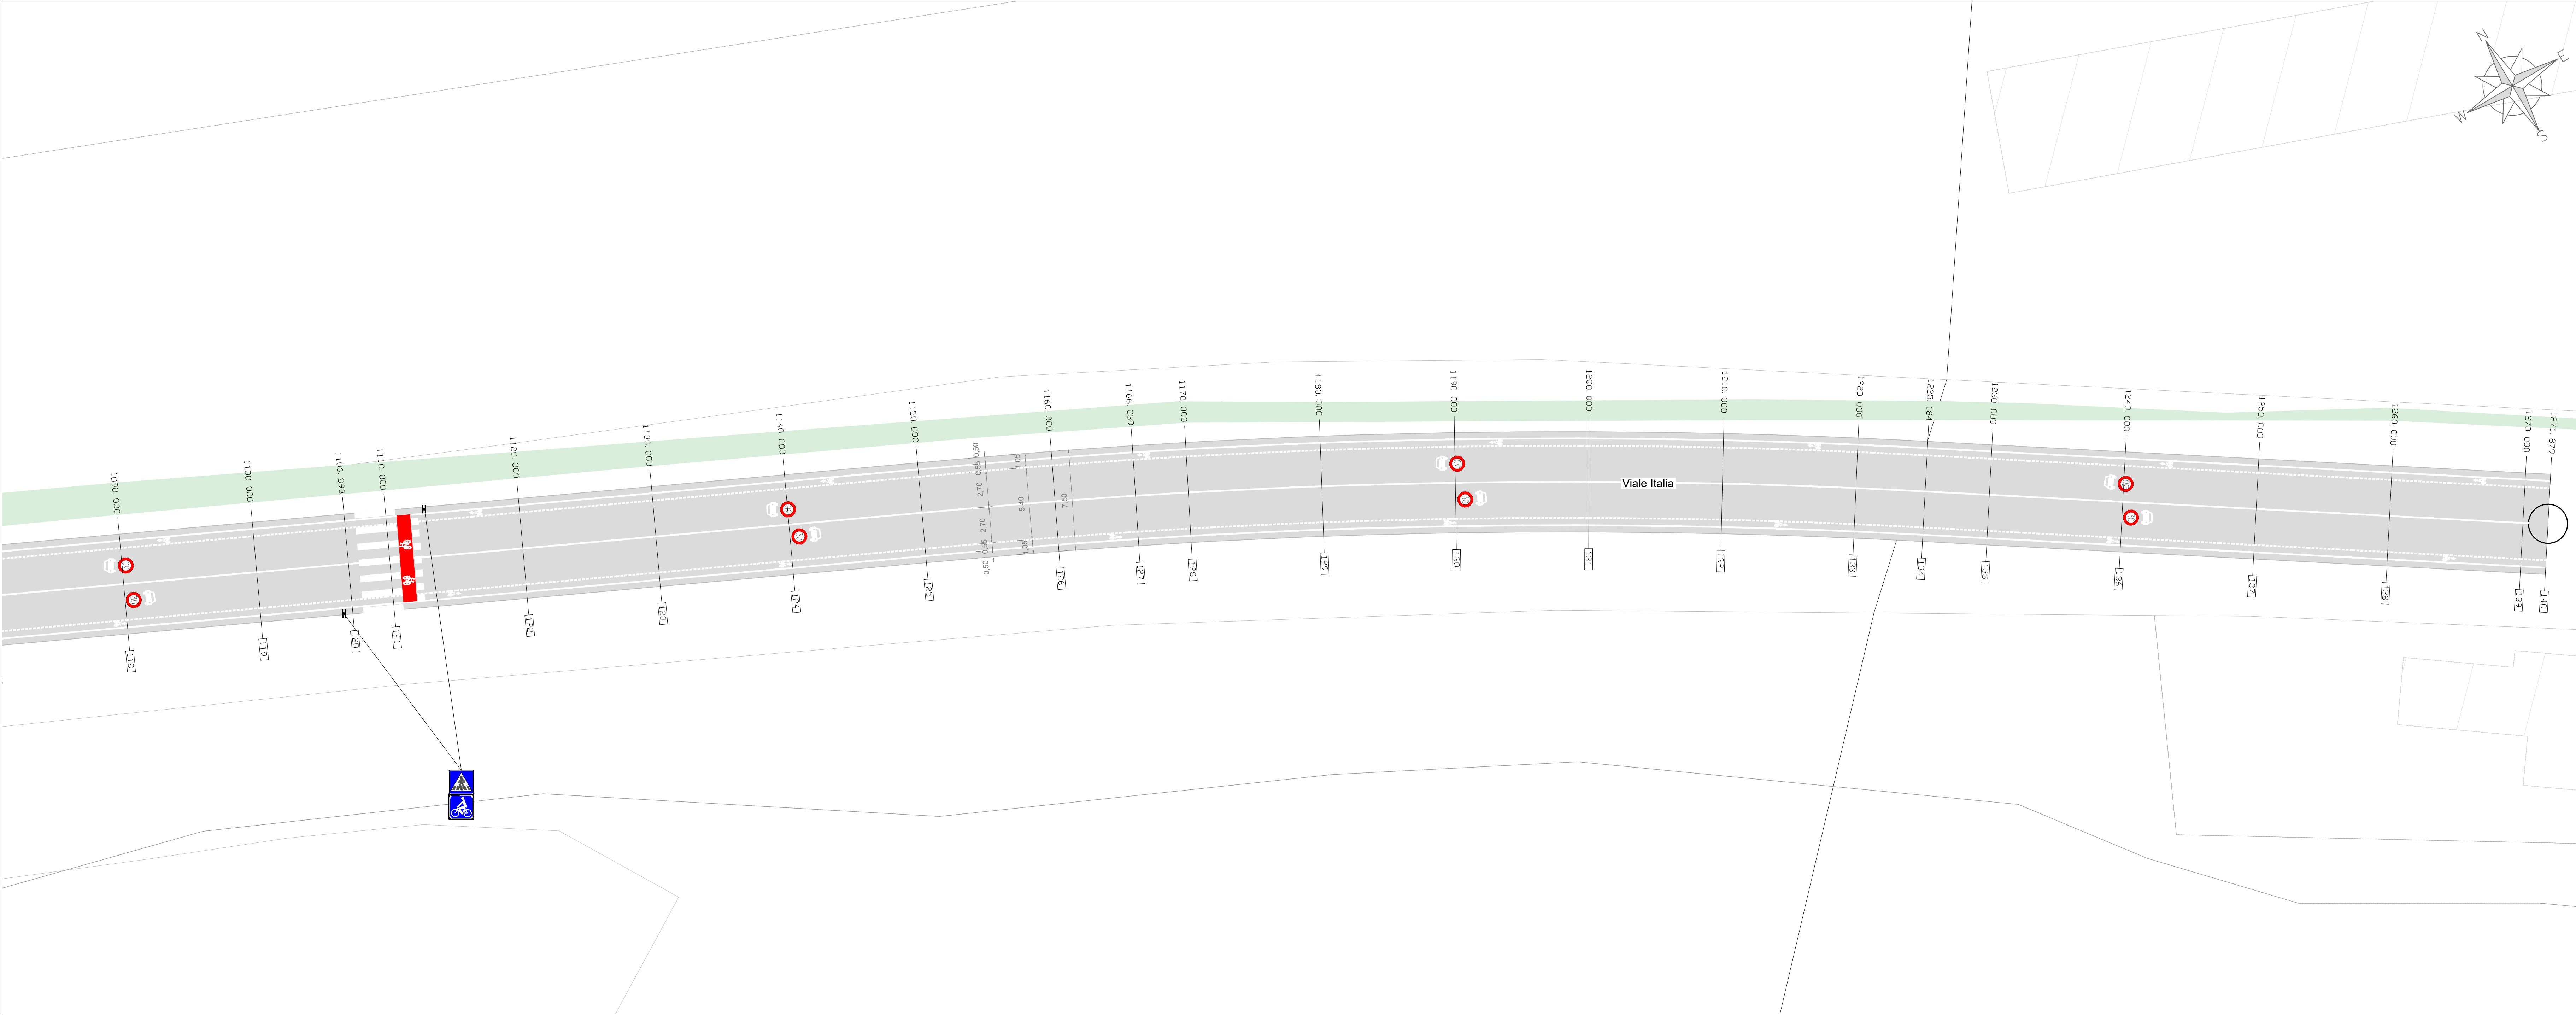

KEYPLAN
Scala 1:40.000

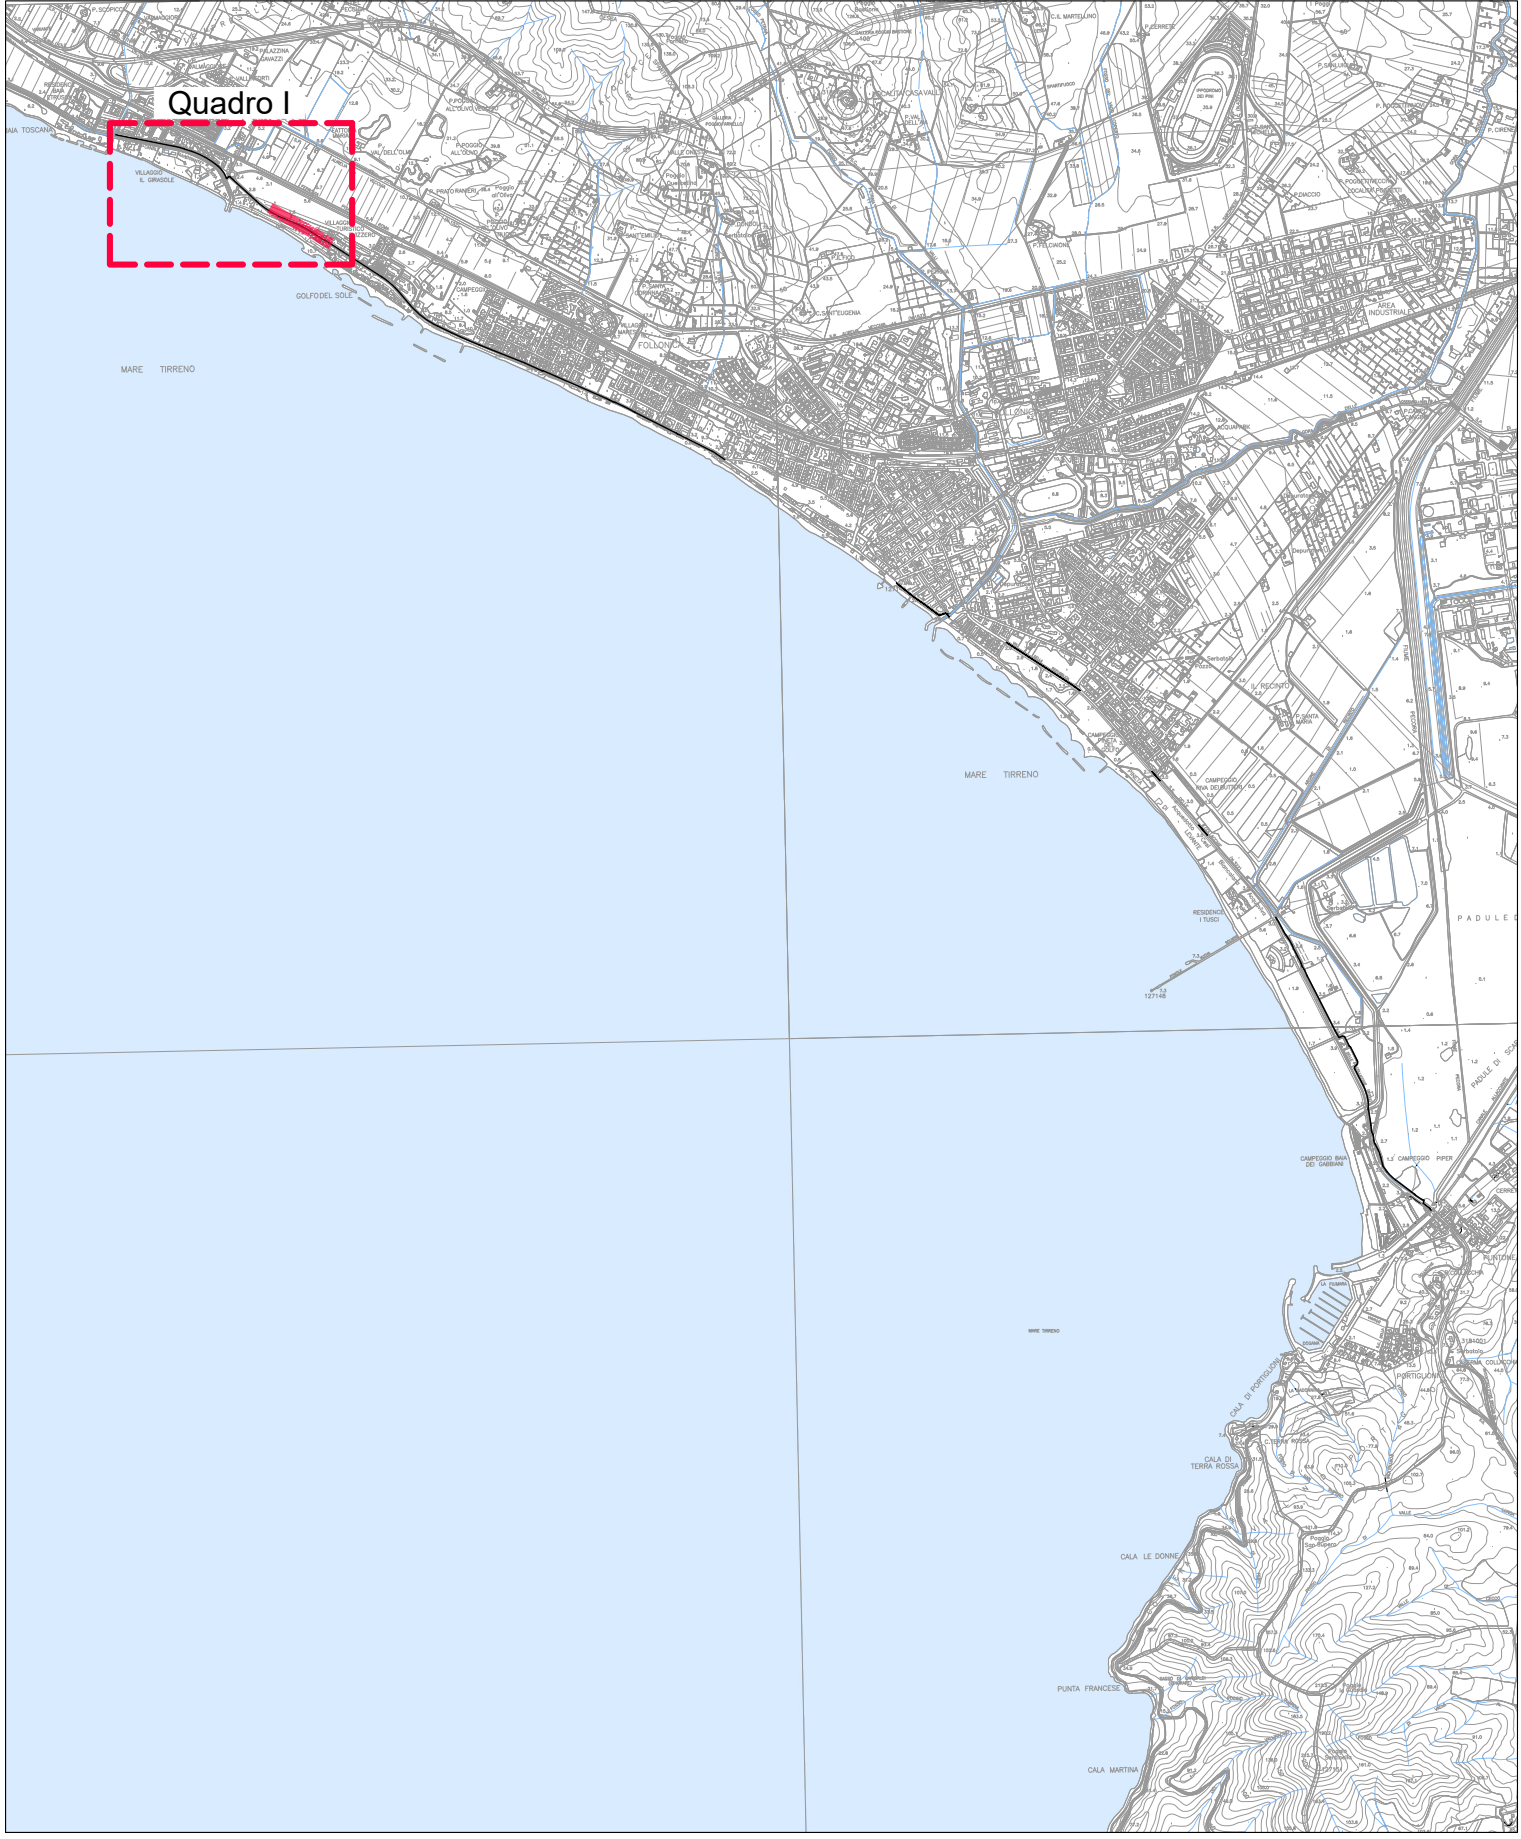

LEGENDA

- Aree verdi / Aiuole
- Staccionata
- Fosso esistente

PROGETTO DEFINITIVO - VARIANTE N. 1

Soggetto attuatore della progettazione

REGIONE TOSCANA
Settore trasporto pubblico locale

IL COORDINATORE
Ing. Enrico Becattini

IL RESPONSABILE UNICO DEL PROCEDIMENTO
Ing. Enrico Becattini

IL DIRETTORE GENERALE DEL CONTRATTO
Ing. Michela Di Matteo

Soggetto appaltante esecuzione lavori

STAZIONE APPALTANTE
Provincia di Grosseto
Servizio Viabilità

IL RESPONSABILE UNICO DEL PROCEDIMENTO
Ing. Alessandro Vighi

IL RAPPRESENTANTE AL RESPONSABILE UNICO DEL PROCEDIMENTO
Geom. Maurizio Bellavoglia

IL DIRETTORE DEI LAVORI
Ing. Gianluca Monaci

**CICLOVIA
TIRRENICA**

REGIONE TOSCANA
Lotto prioritario 2B - Costa della Maremma
Stralcio 1
dal Comune di Follonica al Comune di Scarlino

ATI ESECUZIONE LAVORI

**smart
engineering**
Mandatario coordinatore

ensar
Mandatario coordinatore

**Hydro
S.P.A.**
Mandatario coordinatore

D.R.E.A.M.
Mandatario coordinatore

COORDINAMENTO GRUPPO DI PROGETTAZIONE
INTERAZIONE PROGETTAZIONE SPECIALISTICA
PROGETTAZIONE SPECIALISTICA

ING. LUCIA BELLINI - Ordine Ingegneri Lucca n. 1305

ING. GIUSEPPE GALLI - Ordine Ingegneri Lucca n. 1308

ING. ROBERTO BIANCHI - Ordine Ingegneri Lucca n. 1307

ASPECTI NATURALISTICO FORESTALI
Dott. For. Alessandra DELL'ACQUA - Ordine Dott. Agronomi e Dott. Forestali Pisa n. 135

ASPECTI GEOLOGICI
Dott. Geol. Massimo PELLEGRINI - Ordine Geologi Toscana n. 418

ASPECTI PAESAGGISTICI
Arch. Jessica BIANCHI - Ordine Architetti P.P.C. Pisa n. 1115

01_ELAVORATI GENERALI

Planimetria di Progetto
Tav. 3/4

VERSIONE	DATA	DESCRIZIONE	REDAZIONE	VERIFICATO	APPROVATO
A	Settembre 2024	Emissione per CSE	Valente	Cattini	Bla

VERSIONE	DATA	DESCRIZIONE	REDAZIONE	VERIFICATO	APPROVATO
A	Settembre 2024	Emissione per CSE	Valente	Cattini	Bla

VERSIONE	DATA	DESCRIZIONE	REDAZIONE	VERIFICATO	APPROVATO
A	Settembre 2024	Emissione per CSE	Valente	Cattini	Bla