

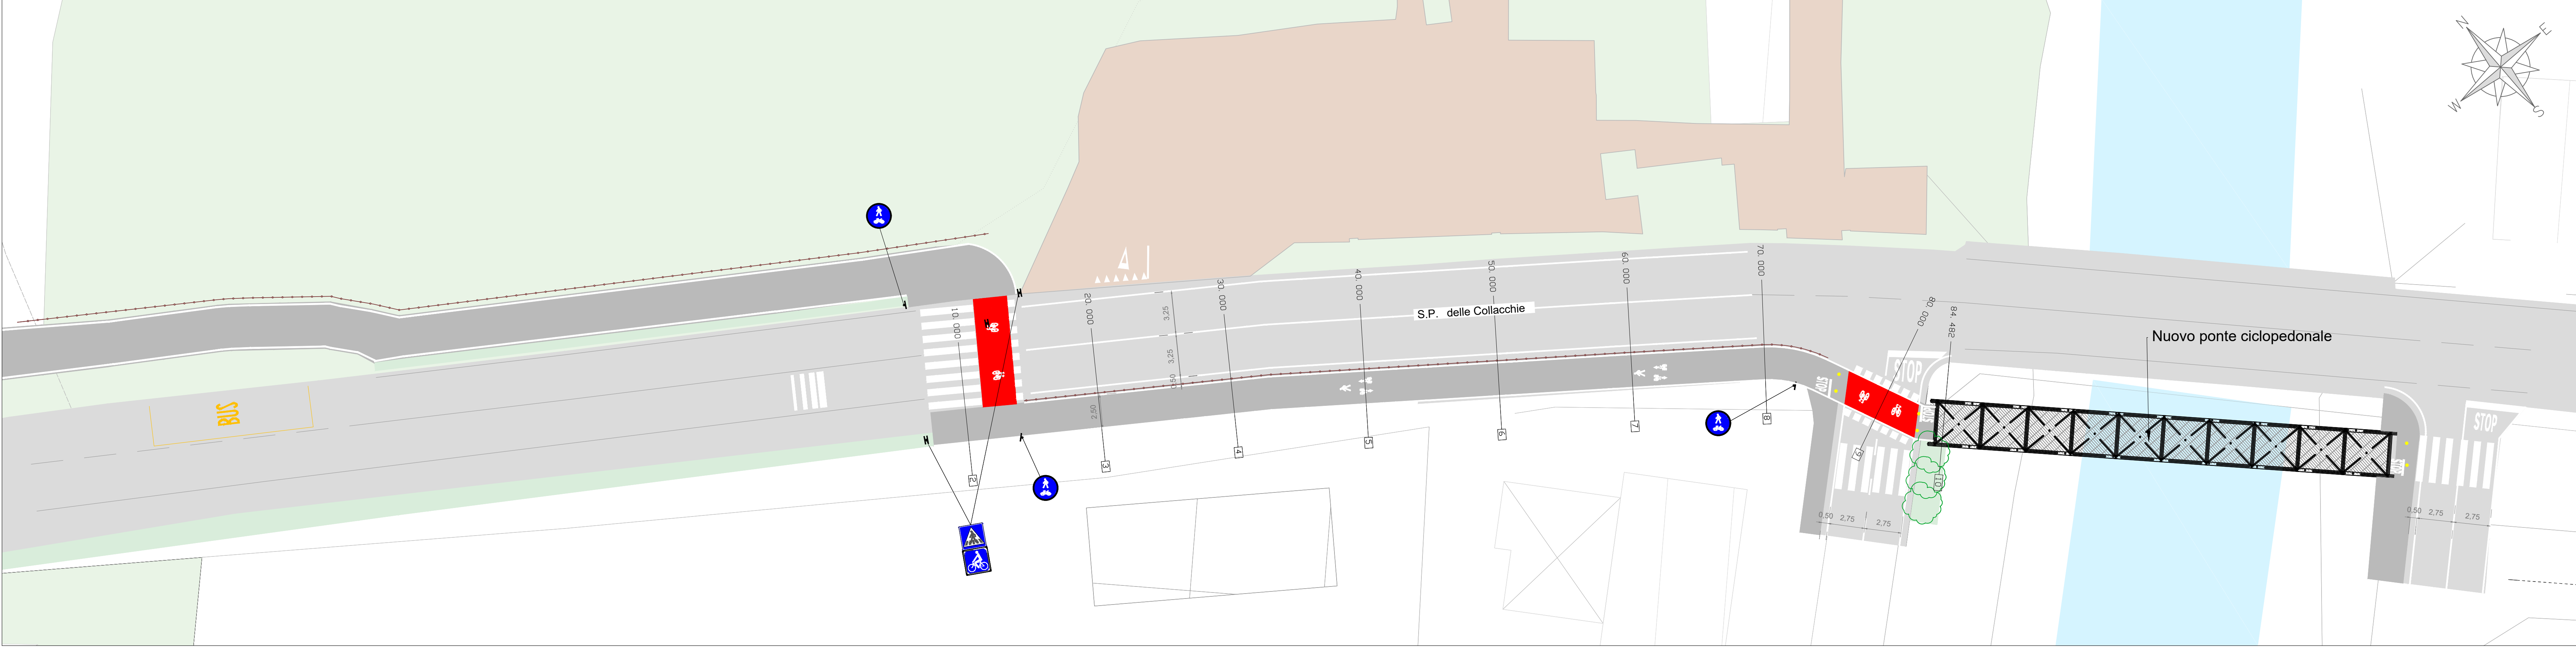


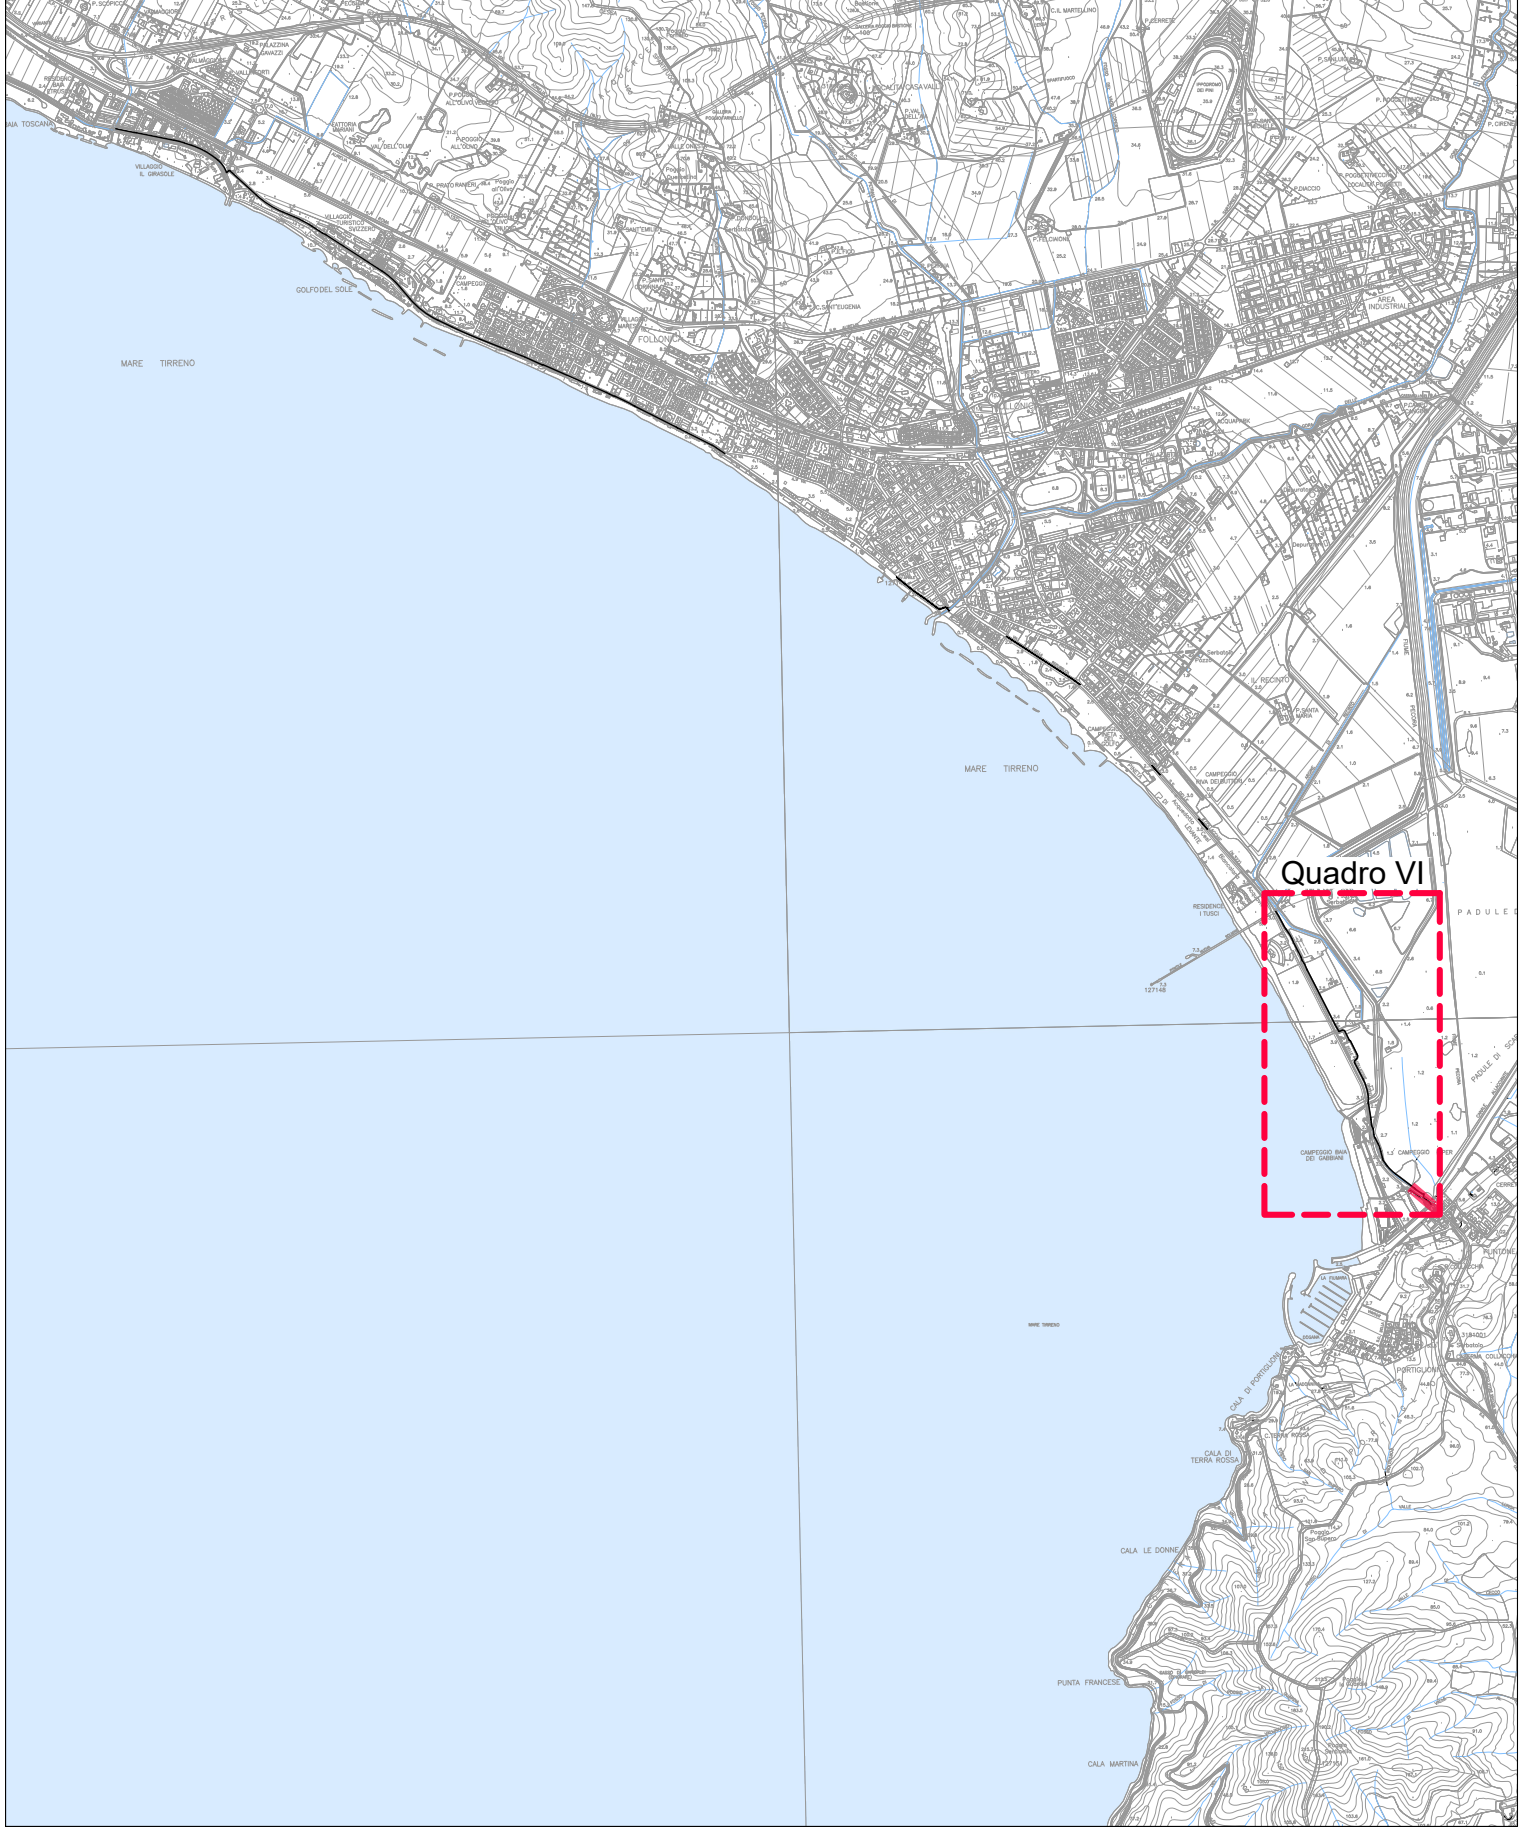

PLANIMETRIA PONTE CICLOPEDONALE
Scala 1:100

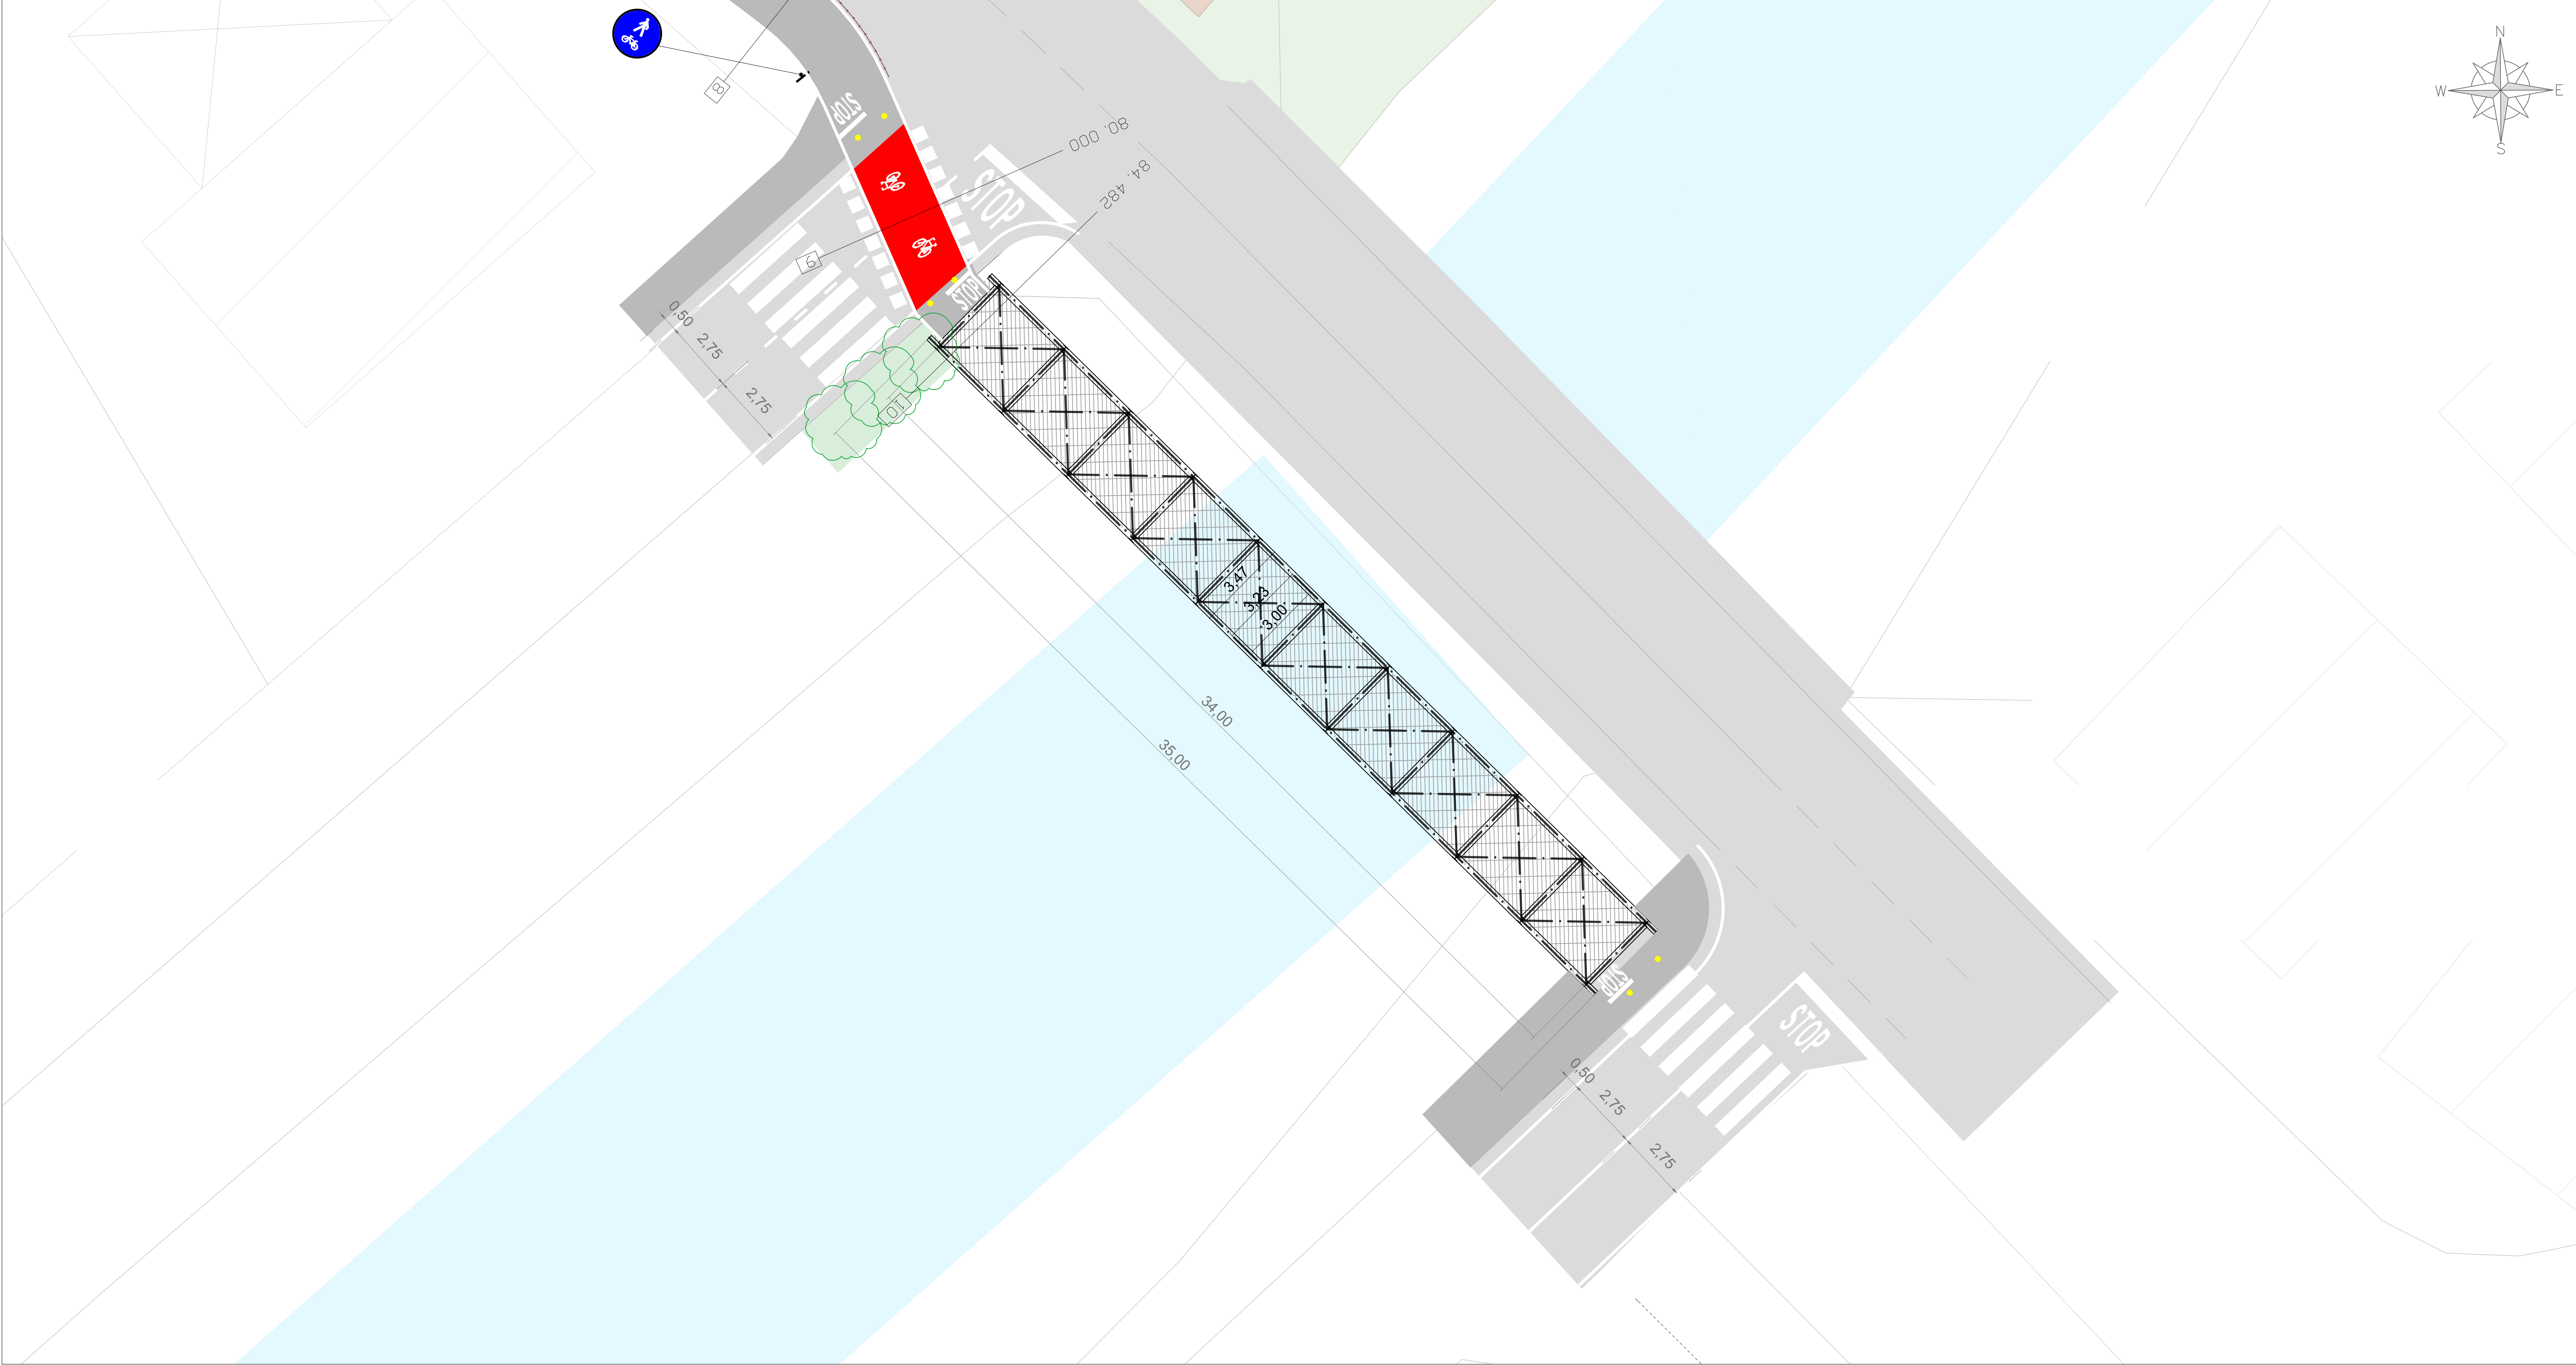

LEGENDA

- Aree verdi / Aiuole
- Staccionata
- Fosso esistente

Soggetto attuatore della progettazione

REGIONE TOSCANA
Settore trasporto pubblico locale

IL COORDINATORE
Ing. Enrico Becattini

IL RESPONSABILE UNICO DEL PROGETTO
Ing. Enrico Becattini

IL DIRETTORE GENERALE DEL CONTRATTO
Ing. Michela Di Matteo

Soggetto appaltante esecuzione lavori

STAZIONE APPALTANTE
Provincia di Grosseto
Servizio Viabilità

IL RESPONSABILE UNICO DEL PROGETTO
Ing. Alessandro Vighi

IL RAPPORTO AL RESPONSABILE UNICO DEL PROGETTO
Geom. Maurizio Bellavieglia

IL DIRETTORE DEI LAVORI
Ing. Gianluca Monaci

**CICLOVIA
IRRENICA**

Regione Toscana
Lotto prioritario 2B - Costa della Maremma
Stralcio 1
dal Comune di Follonica al Comune di Scarlino

ATI ESECUZIONE LAVORI

**smart
engineering**

enser

**Hydro
S.P.A.**

D.R.E.A.M.
Rovato

COORDINAMENTO GRUPPO DI PROGETTAZIONE
INTERAZIONE PRESTAZIONE SPECIALISTICA
PROGETTAZIONE INNOVATIVA

PROGETTAZIONE INNOVATIVA
Ing. Giovanni Gilioli - Costa della Maremma - 1005
Ing. Simone Mancini - Costa della Maremma - 1005

ASPECTI NATURALISTICO FORESTALI
Dati: For. Nazionale della Maremma - Ordine Dati: Approvato a Delle Foreste Pluri - 105

ASPECTI GEOLOGICI
Dati: Carta Geologica della Toscana - Ordine Dati: Approvato a Delle Foreste Pluri - 105

ASPECTI PAESAGGIARICI
Dati: Carta Geologica della Toscana - Ordine Dati: Approvato a Delle Foreste Pluri - 105

01_ELAVORATI GENERALI

Planimetria di Progetto
Tav. 4/4

VERSIONE	DATA	DESCRIZIONE	REDAZIONE	VERIFICATO	APPROVATO
A	Settembre 2024	Emissione per CSE	Valente	Cattini	Bla

01_ELAVORATI GENERALI

Planimetria di Progetto
Tav. 4/4

VERSIONE	DATA	DESCRIZIONE	REDAZIONE	VERIFICATO	APPROVATO
A	Settembre 2024	Emissione per CSE	Valente	Cattini	Bla