




QUADRO VII.6
Scala 1:200

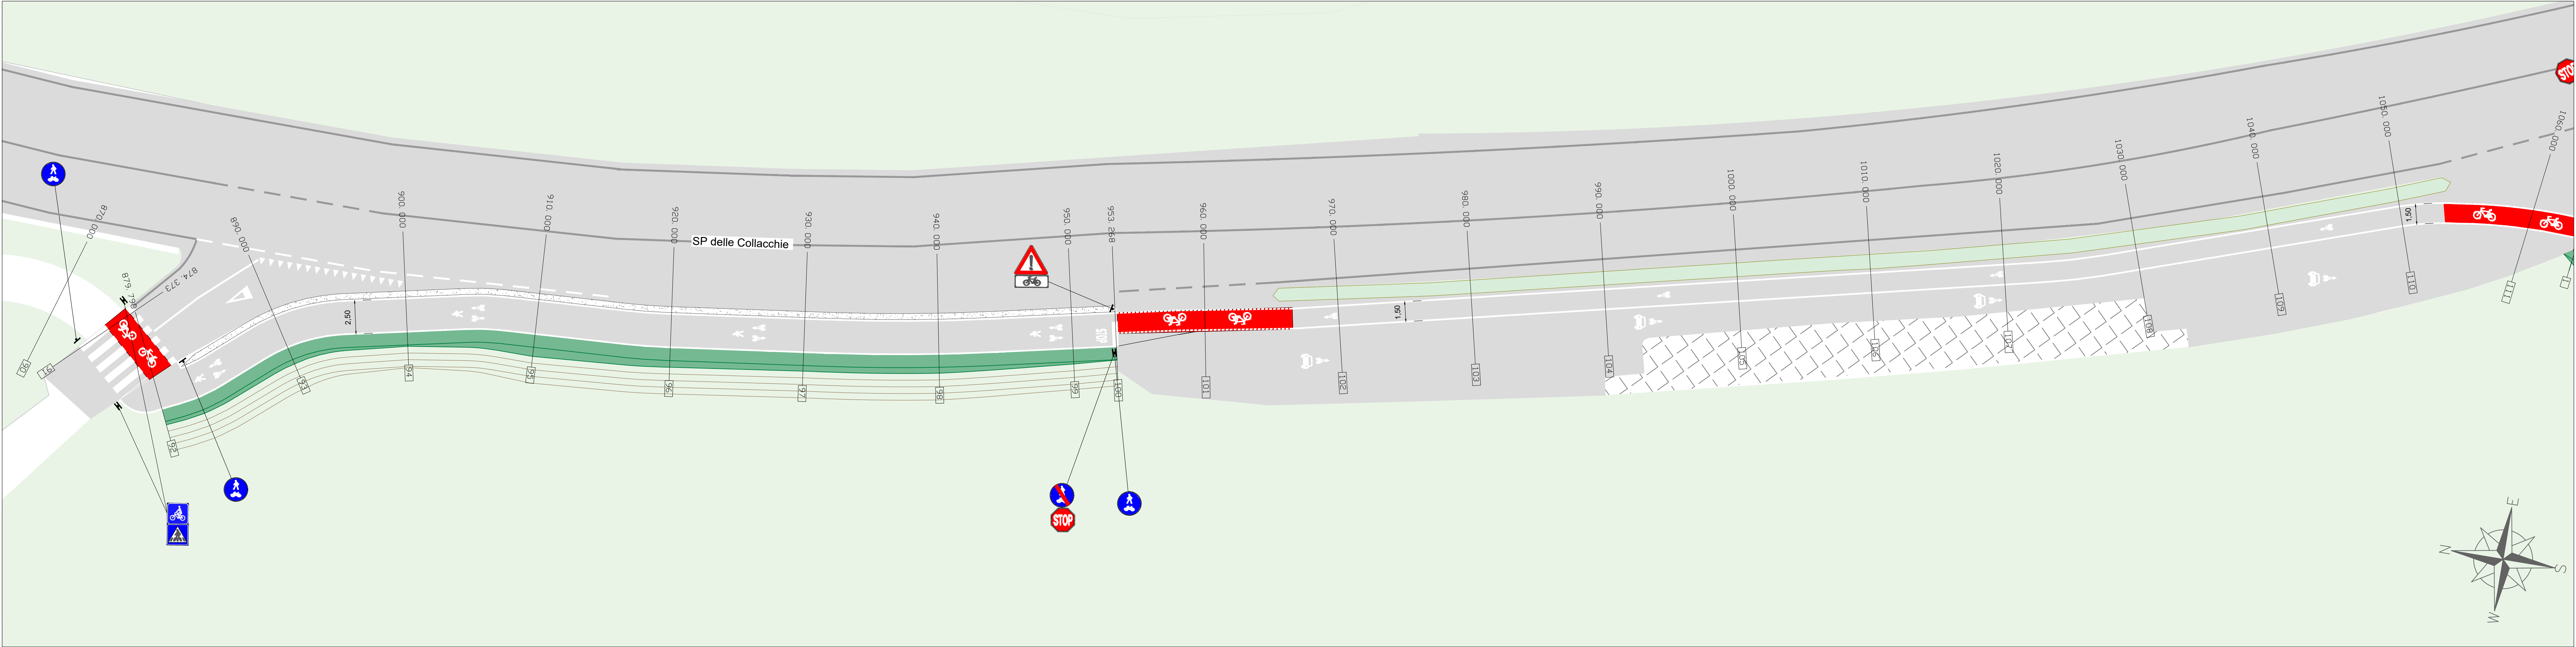


QUADRO VII.7
Scala 1:200

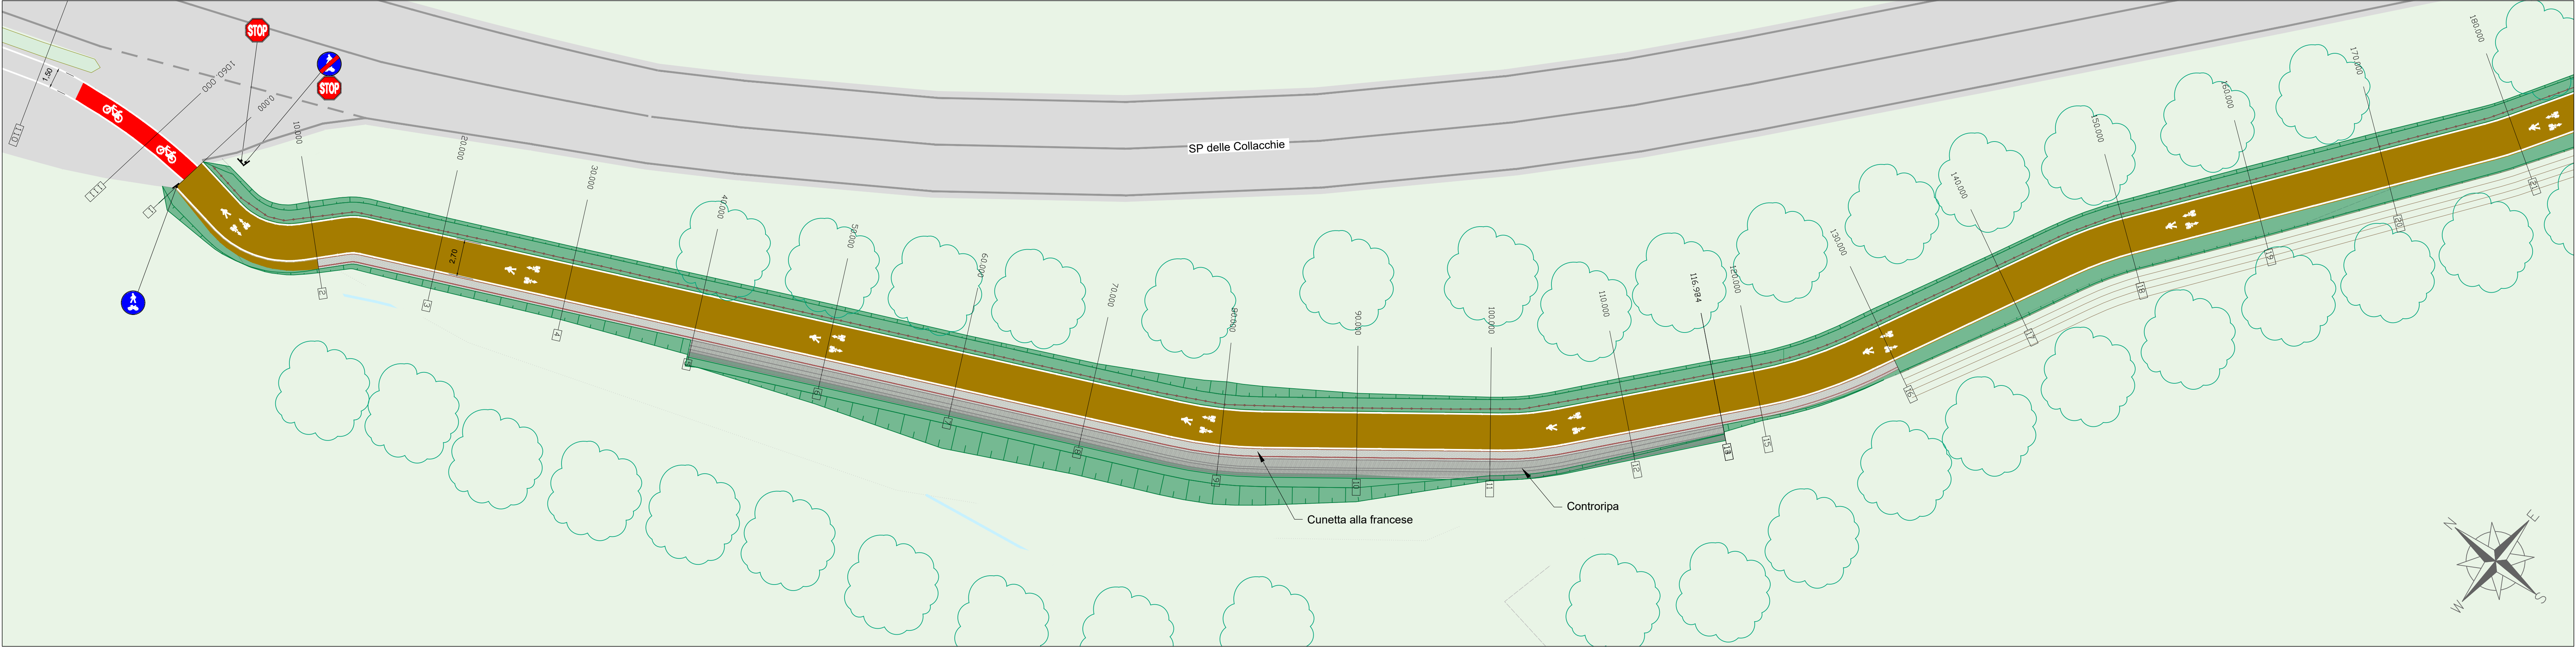

QUADRO VII.8
Scala 1:200

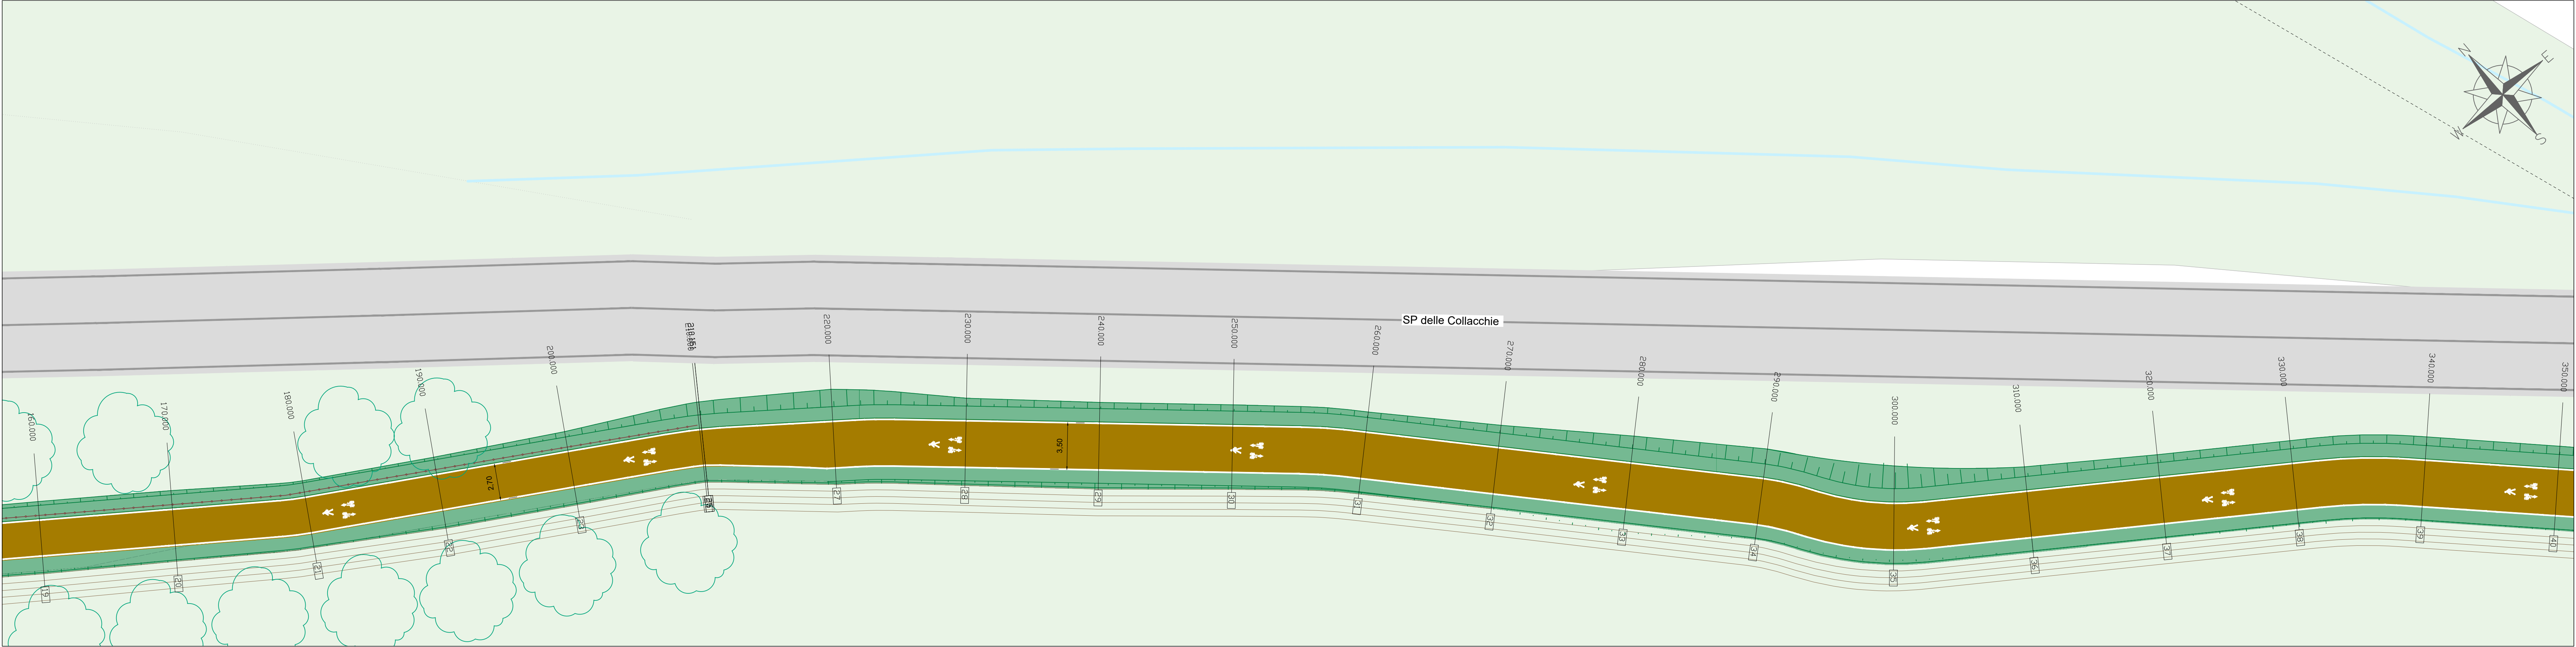

KEYPLAN
Scala 1:40.000

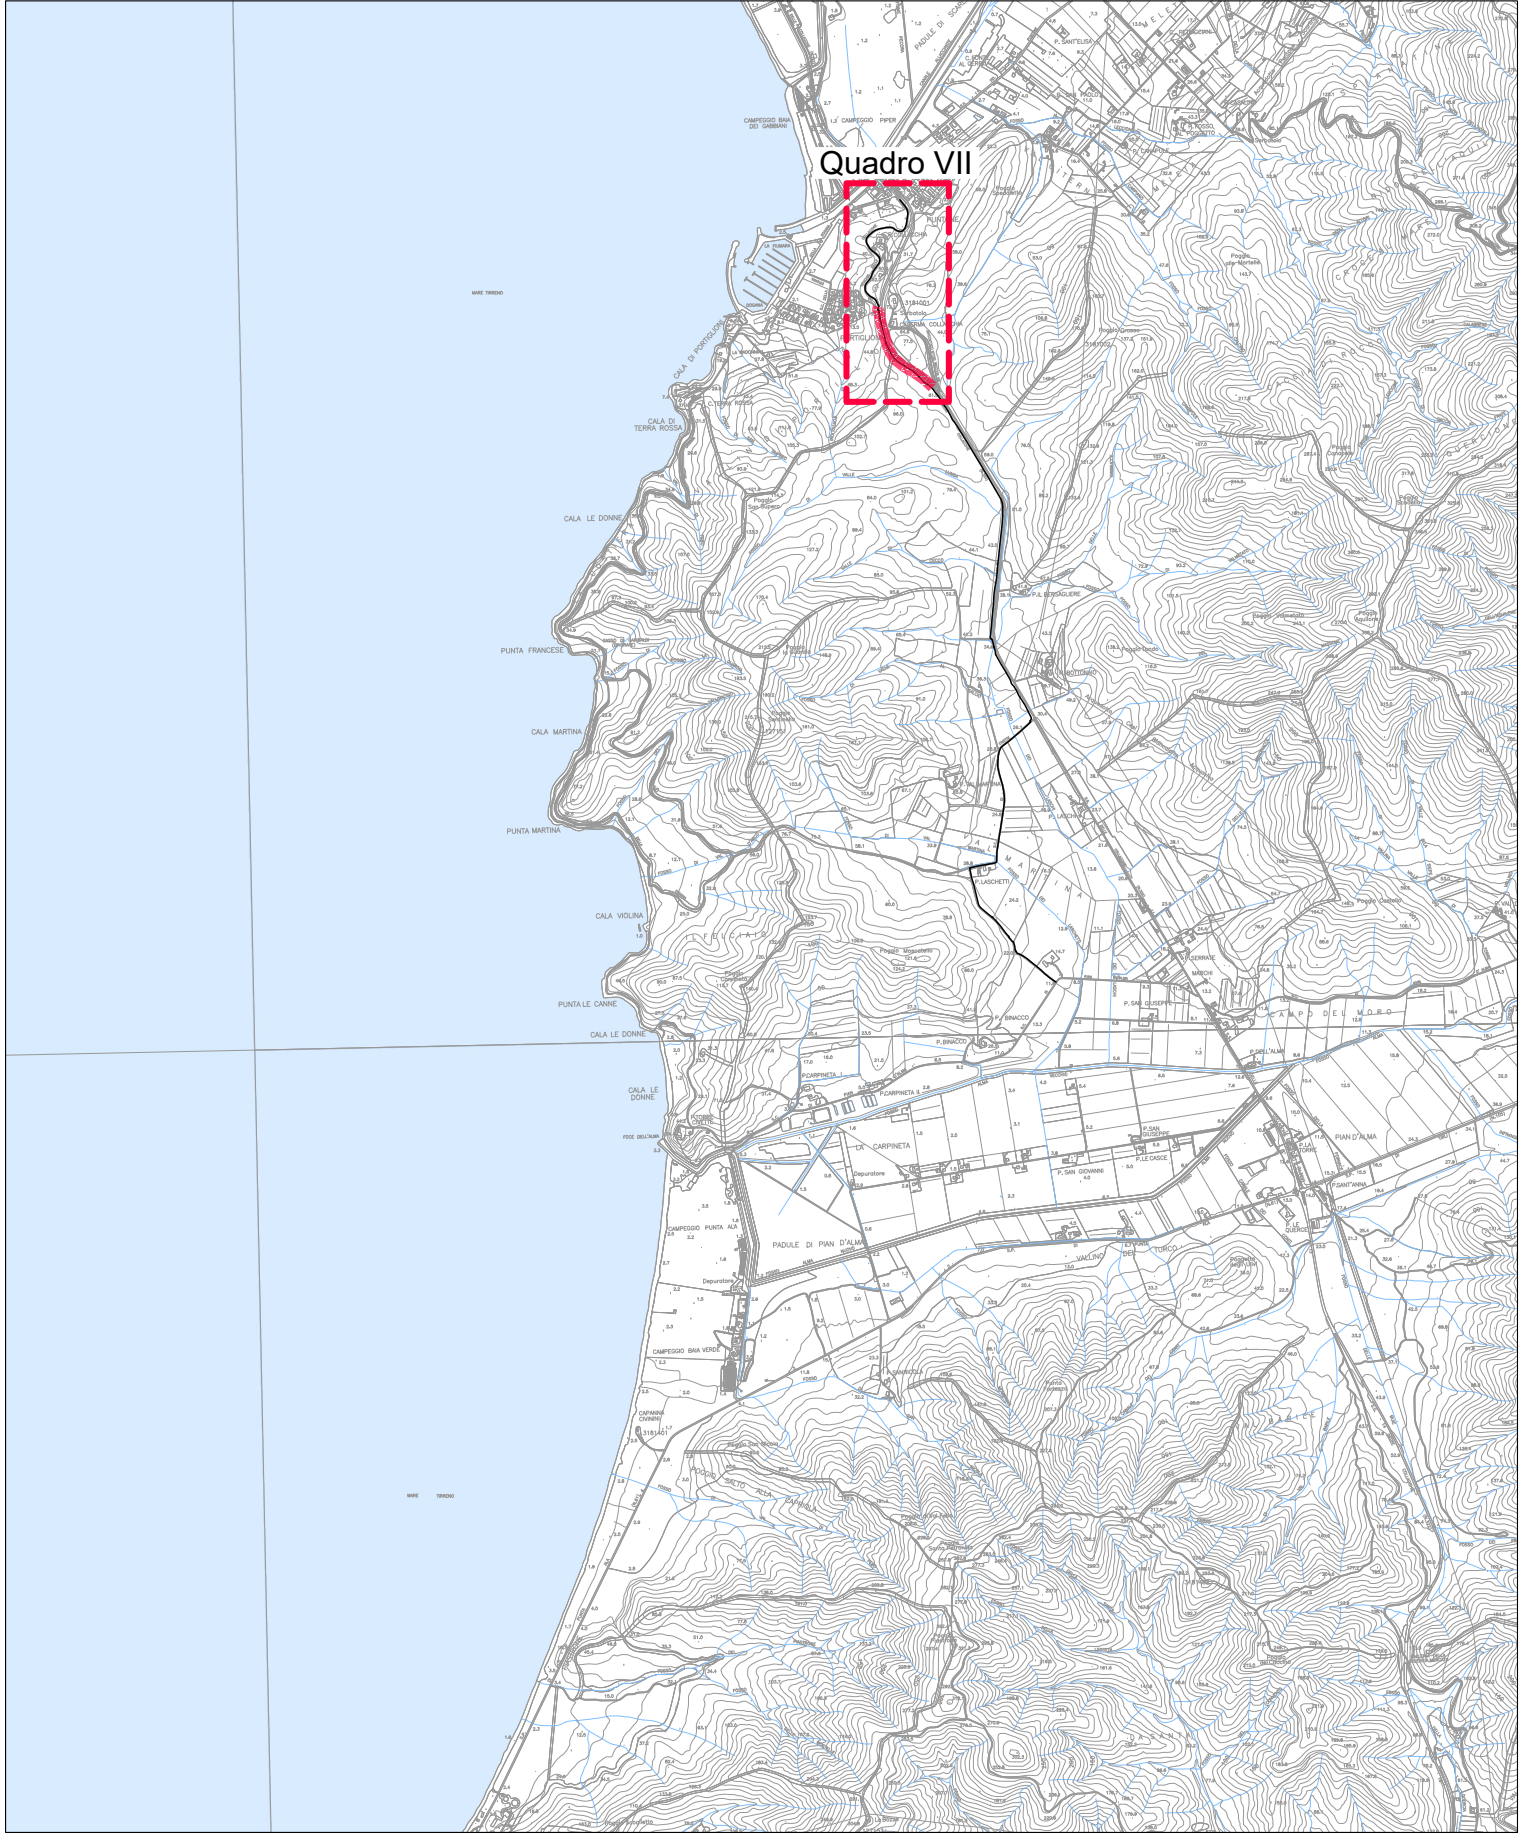

LEGENDA

-  Scarpata di progetto
-  Corsia ciclabile con trattamento superficiale di depolverizzazione
- Staccinata di progetto
-  Fosso esistente
- Staccinata esistente

[illegible]