


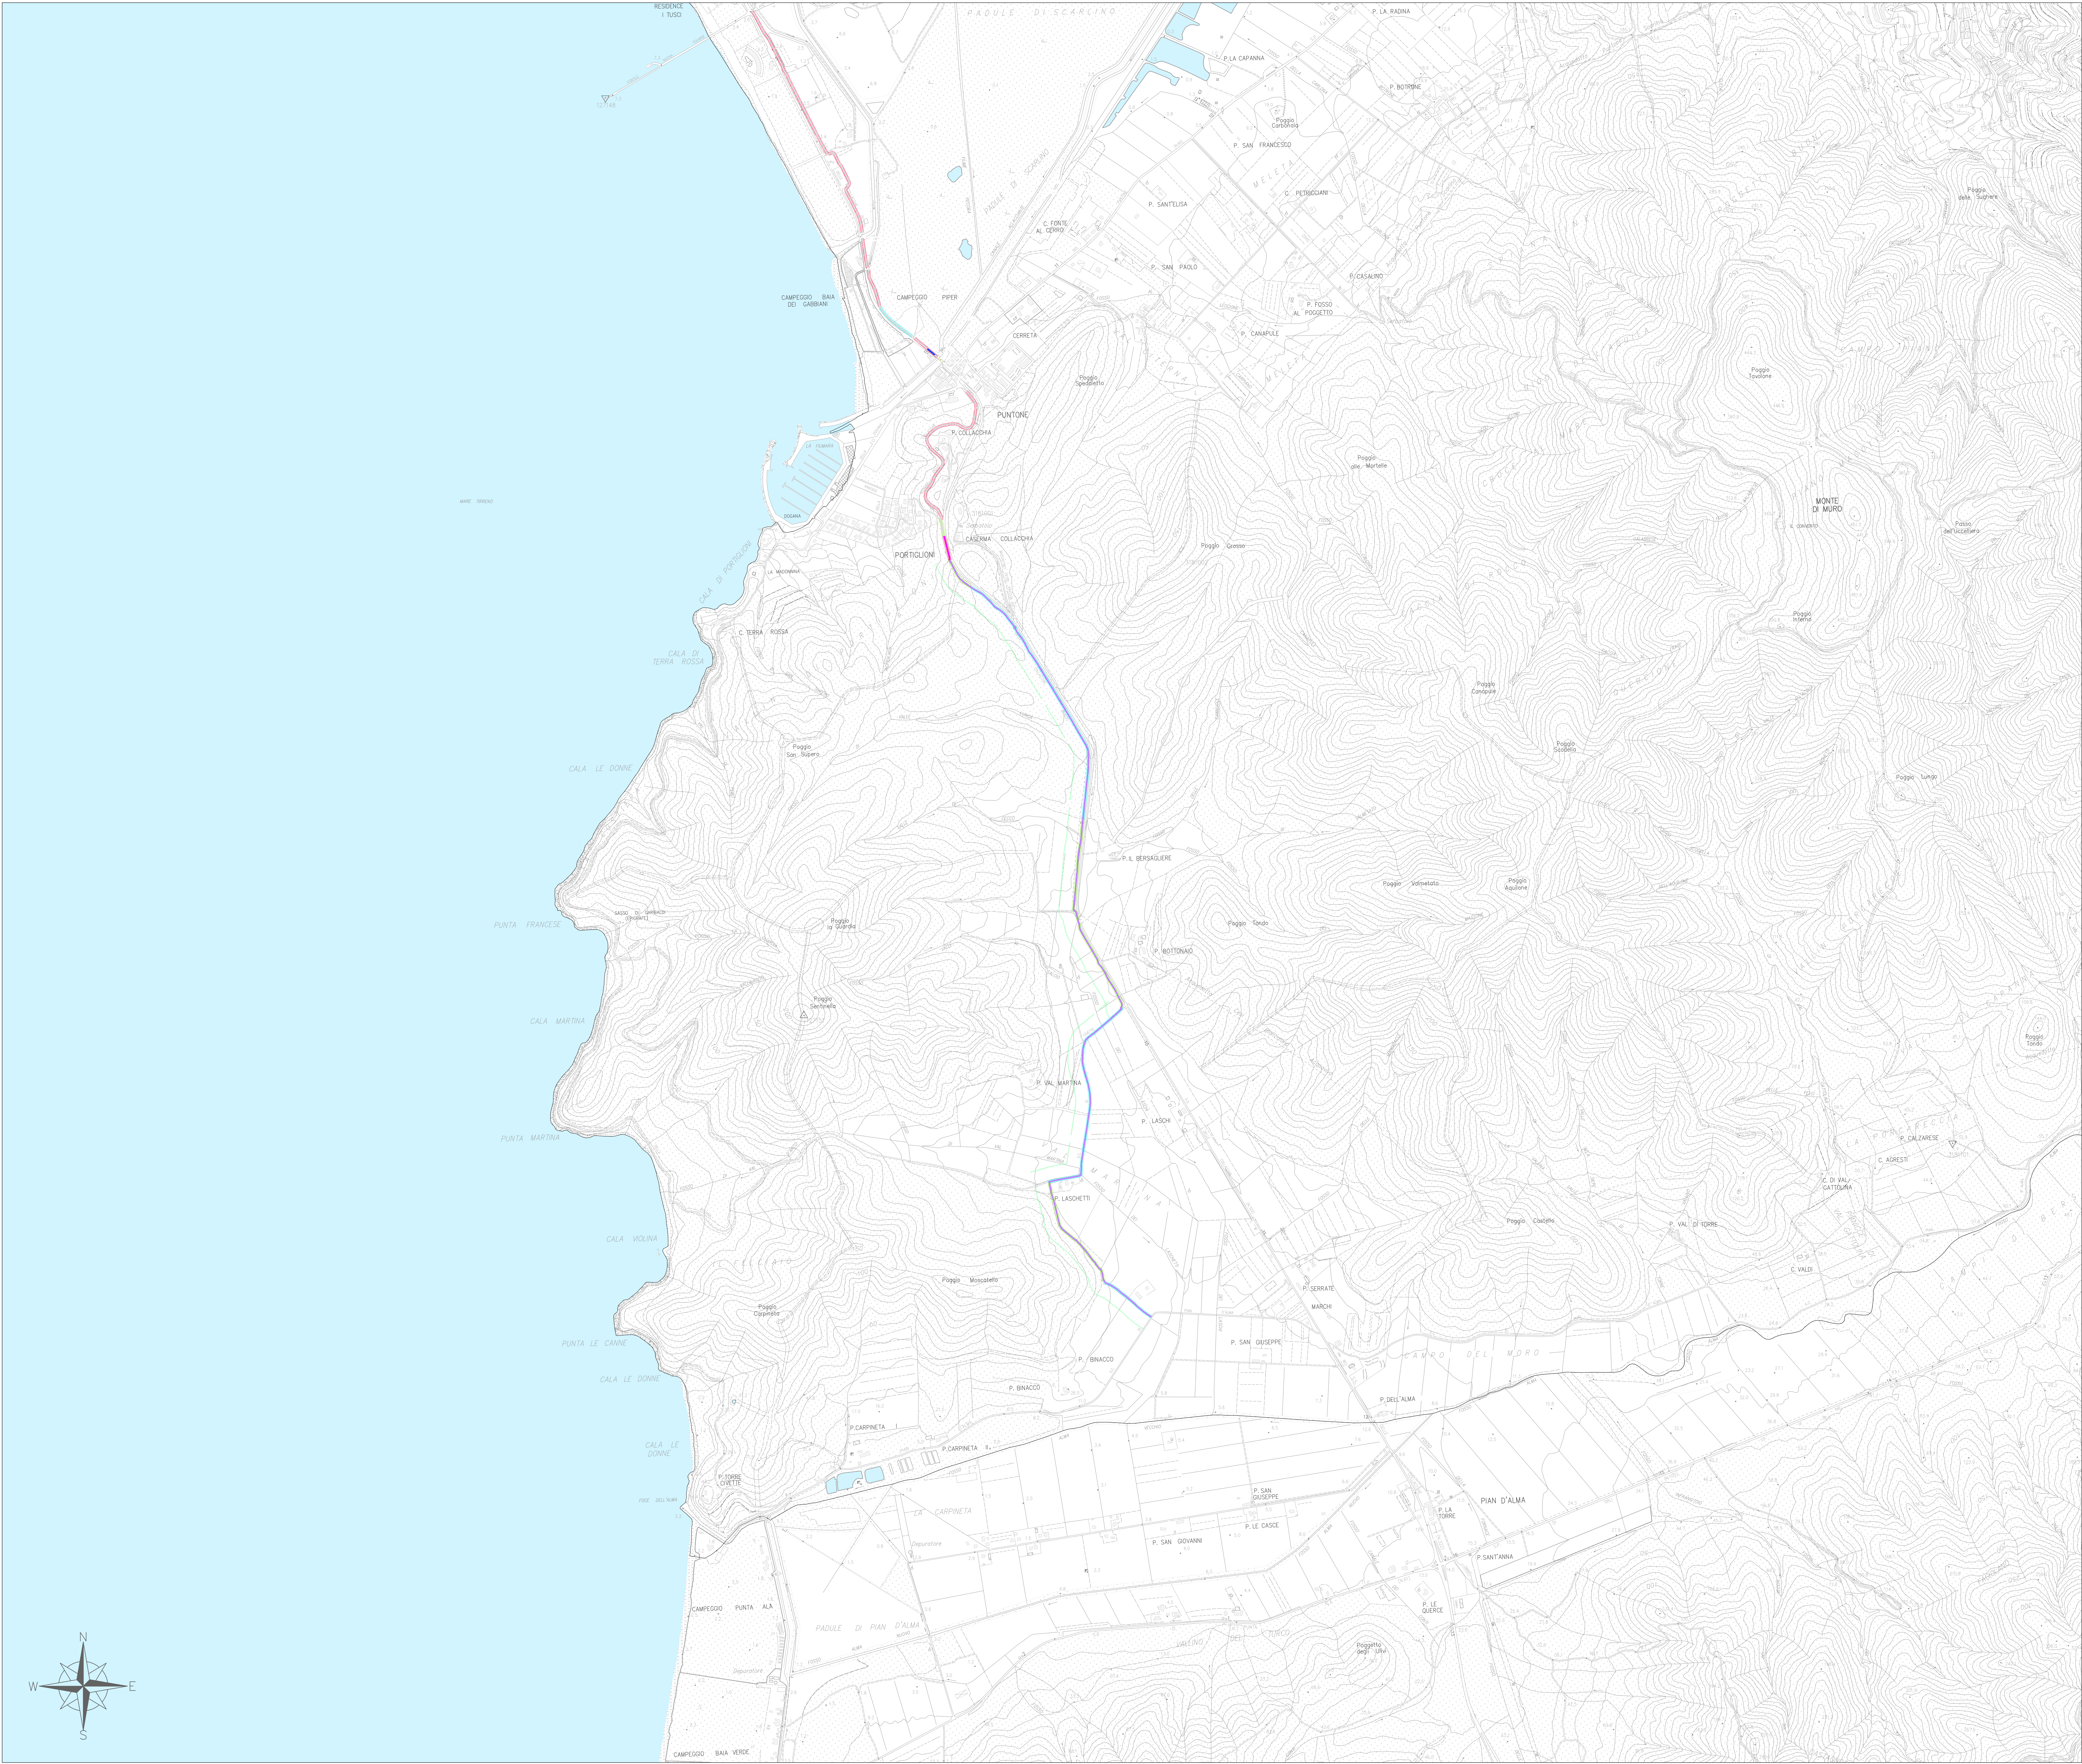

| LEGENDA                 |                                                         |
|-------------------------|---------------------------------------------------------|
| TIPOLOGIE DI SUPERFICIE |                                                         |
| STATO DI PROGETTO       |                                                         |
|                         | Resine acriliche o conglomerato bituminoso tradizionale |
|                         | Conglomerato bituminoso tradizionale                    |
|                         | Conglomerato bituminoso trasparente drenante            |
|                         | Conglomerato bituminoso trasparente                     |
|                         | Trattamento superficiale triplo strato                  |
|                         | Lavori di finitura (segnaletica, cordoni etc.)          |
|                         | Lavori complementari                                    |
|                         | Ex conglomerato bituminoso trasparente                  |
| STATO DI FATTO          |                                                         |
|                         | Sede esistente pavimentata                              |
|                         | Sede esistente non pavimentata                          |
|                         | Area di nuova realizzazione                             |
|                         | Opere d'arte                                            |
|                         | Attraversamenti                                         |
|                         | SdF - es. Area di nuova realizzazione                   |
|                         | SdP - es. Conglomerato bituminoso trasparente drenante  |

Soggetto attuatore della progettazione:  
REGIONE TOSCANA  
Settore trasporto pubblico locale  
IL COORDINATORE  
Ing. Enrico Becattini  
IL RESPONSABILE UNICO DEL PROGETTO  
Ing. Enrico Becattini  
IL DIRETTORE GENERALE DEL COMITATO  
Ing. Michela Di Matteo

Soggetto appaltante esecuzione lavori:  
STAZIONE APPALTANTE  
Provincia di Grosseto  
Servizio Viabilità  
IL RESPONSABILE UNICO DEL PROGETTO  
Ing. Alessandro Vighi  
IL RAPPORTO AL RESPONSABILE UNICO DEL PROGETTO  
Geom. Maurizio Bellavoglia  
IL DIRETTORE DEI LAVORI  
Ing. Gianluca Monaci

PROGETTO DEFINITIVO - VARIANTE N. 1

Regione Toscana  
Lotto prioritario 2B - Costa della Maremma  
Stralcio 1  
dal Comune di Follonica al Comune di Scarlino

ATI ESECUZIONE LAVORI

RT PROGETTISTI INDICATI

COORDINAMENTO GRUPPO DI PROGETTAZIONE  
INTERAZIONE PRESSIONE SPECIALISTICA  
PROGETTAZIONE STRADALE  
Ing. Laura Biliotti - Ordine Ingegneri Lucca n. 1025  
PROGETTAZIONE STRUTTURALE  
Ing. Giovanni Gilioli - Ordine Ingegneri Lucca n. 1048  
Ing. Simone Mancini - Ordine Ingegneri Lucca n. 1048  
ASPECTI NATURALISTICO FORESTALI  
Dot. For. Alessandra Belloccia - Ordine Dott. Agronomi e Dot. Forestali Pisa n. 136  
ASPECTI GEOLOGICI  
Dot. Geol. Massimo Pili-Grillo - Ordine Geologi Toscana n. 418  
ASPECTI PAESAGGISTICI  
Arch. Jessica Bacci - Ordine Architetti P.P.C. Pisa n. 1115

02\_PROGETTO STRADALE  
Planimetria degli interventi

| VOLUME    |                 | SCALA             |           | DATA       |                | ELABORATO |        |
|-----------|-----------------|-------------------|-----------|------------|----------------|-----------|--------|
| 0624      | DXA   PRG   021 | A                 | 1:10.000  |            | Settembre 2024 |           | 2.2.12 |
| REVISIONE | DATA            | DESCRIZIONE       | REDAZIONE | VERIFICATO | APPROVATO      |           |        |
| A         | Settembre 2024  | Emissione per CSE | Genova    | Cultura    | Bila           |           |        |
|           |                 |                   |           |            |                |           |        |
|           |                 |                   |           |            |                |           |        |