




QUADRO VIII.1
Scala 1:200

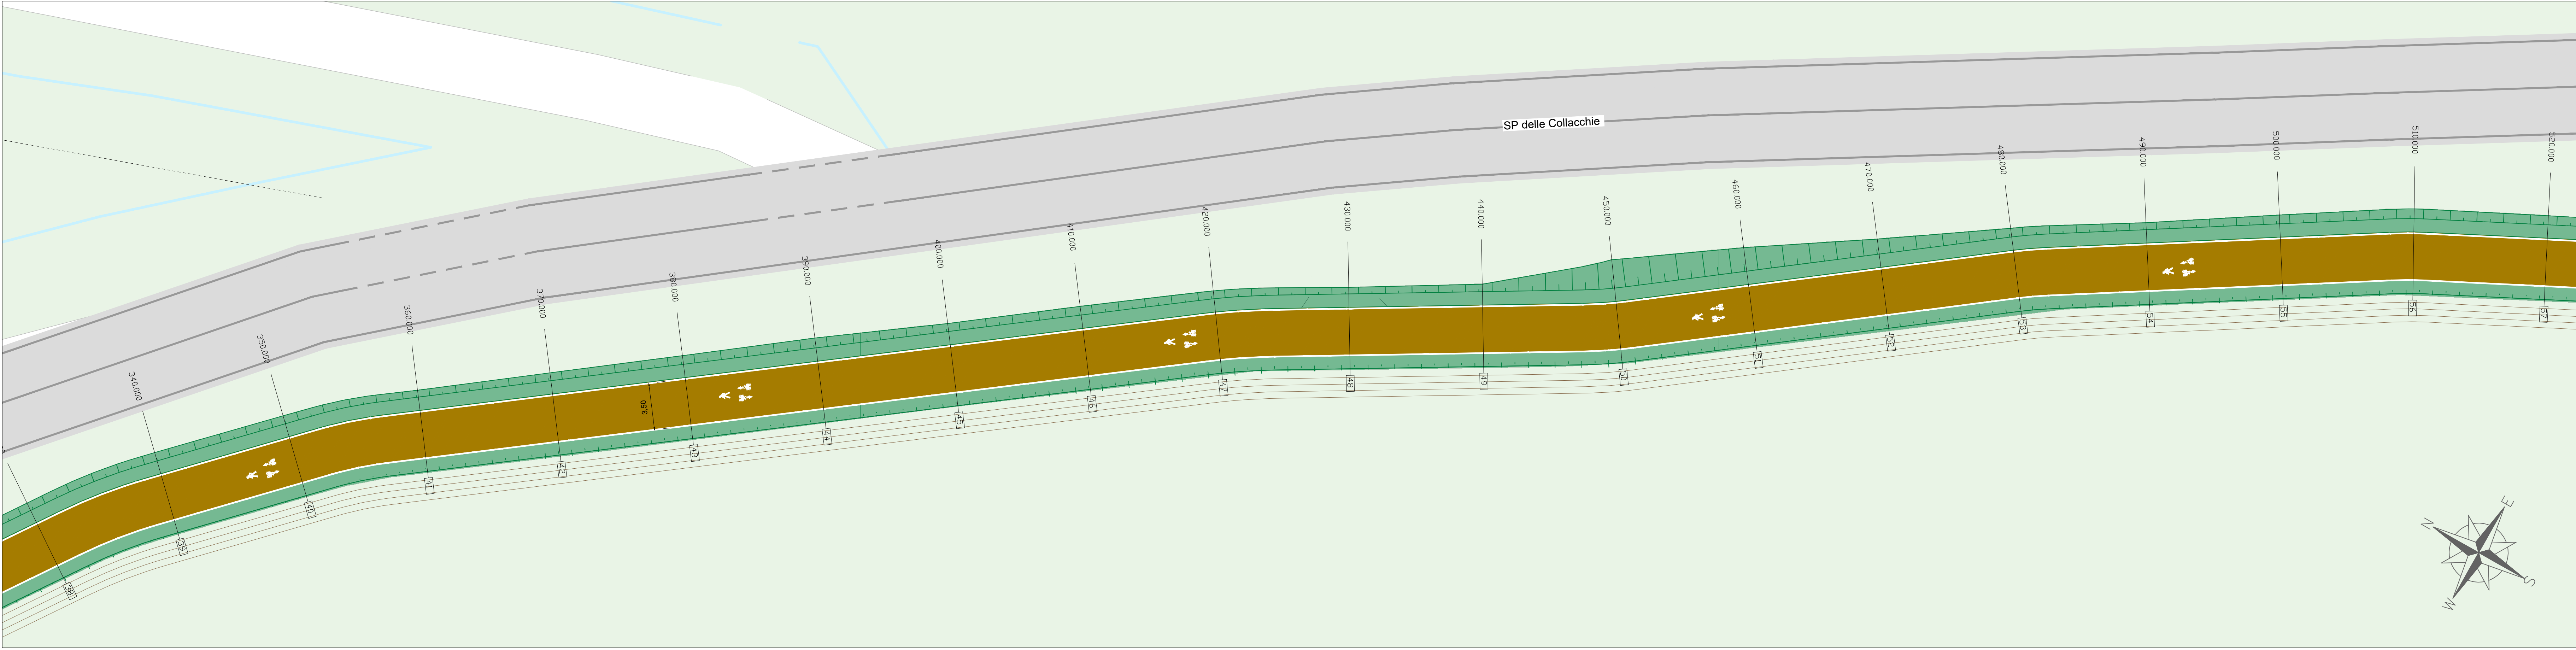


QUADRO VIII.2
Scala 1:200

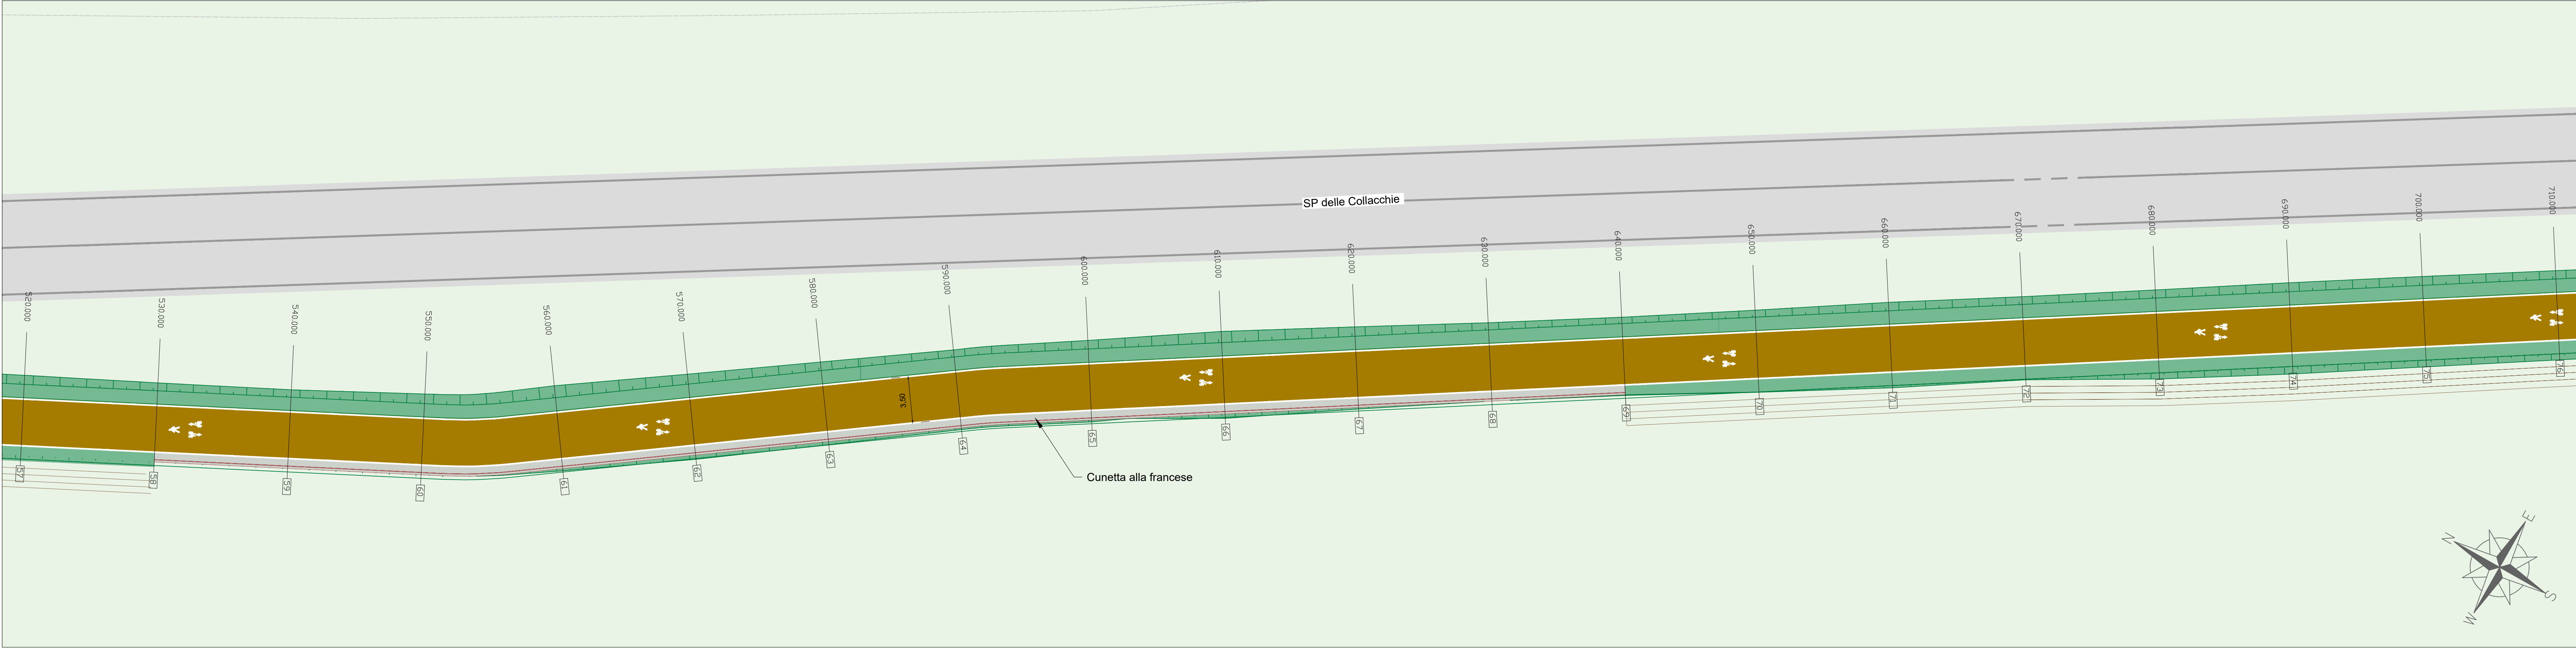

QUADRO VIII.3
Scala 1:200

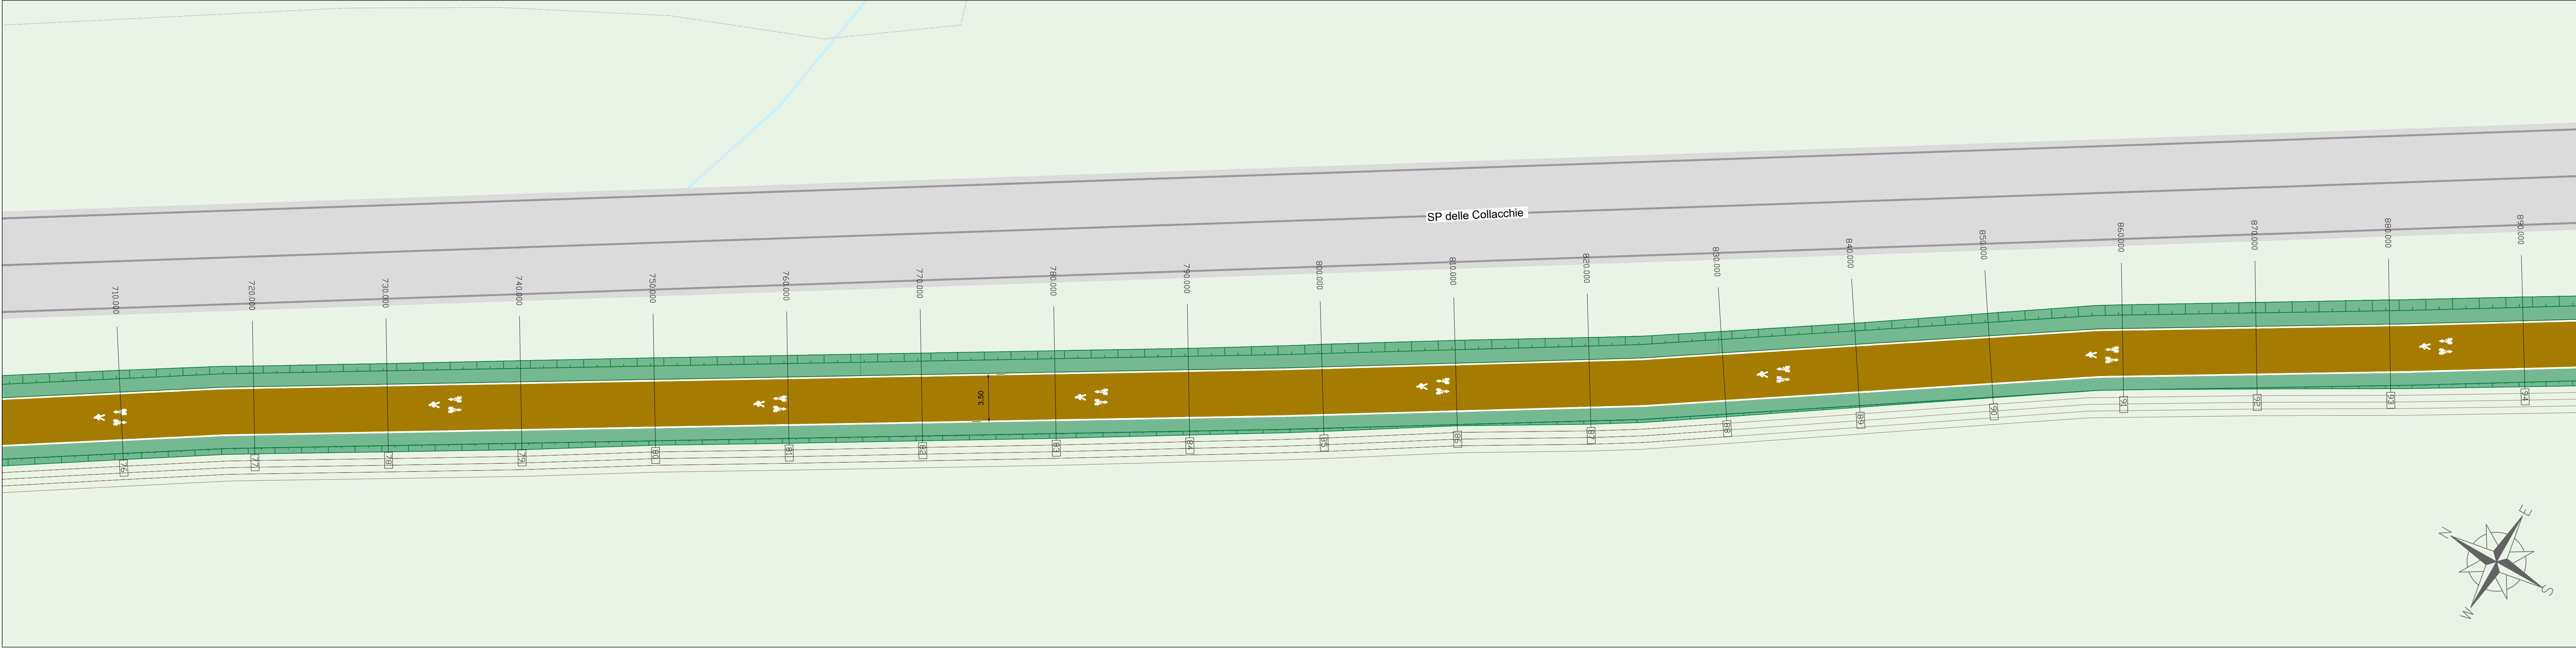

KEYPLAN
Scala 1:40.000

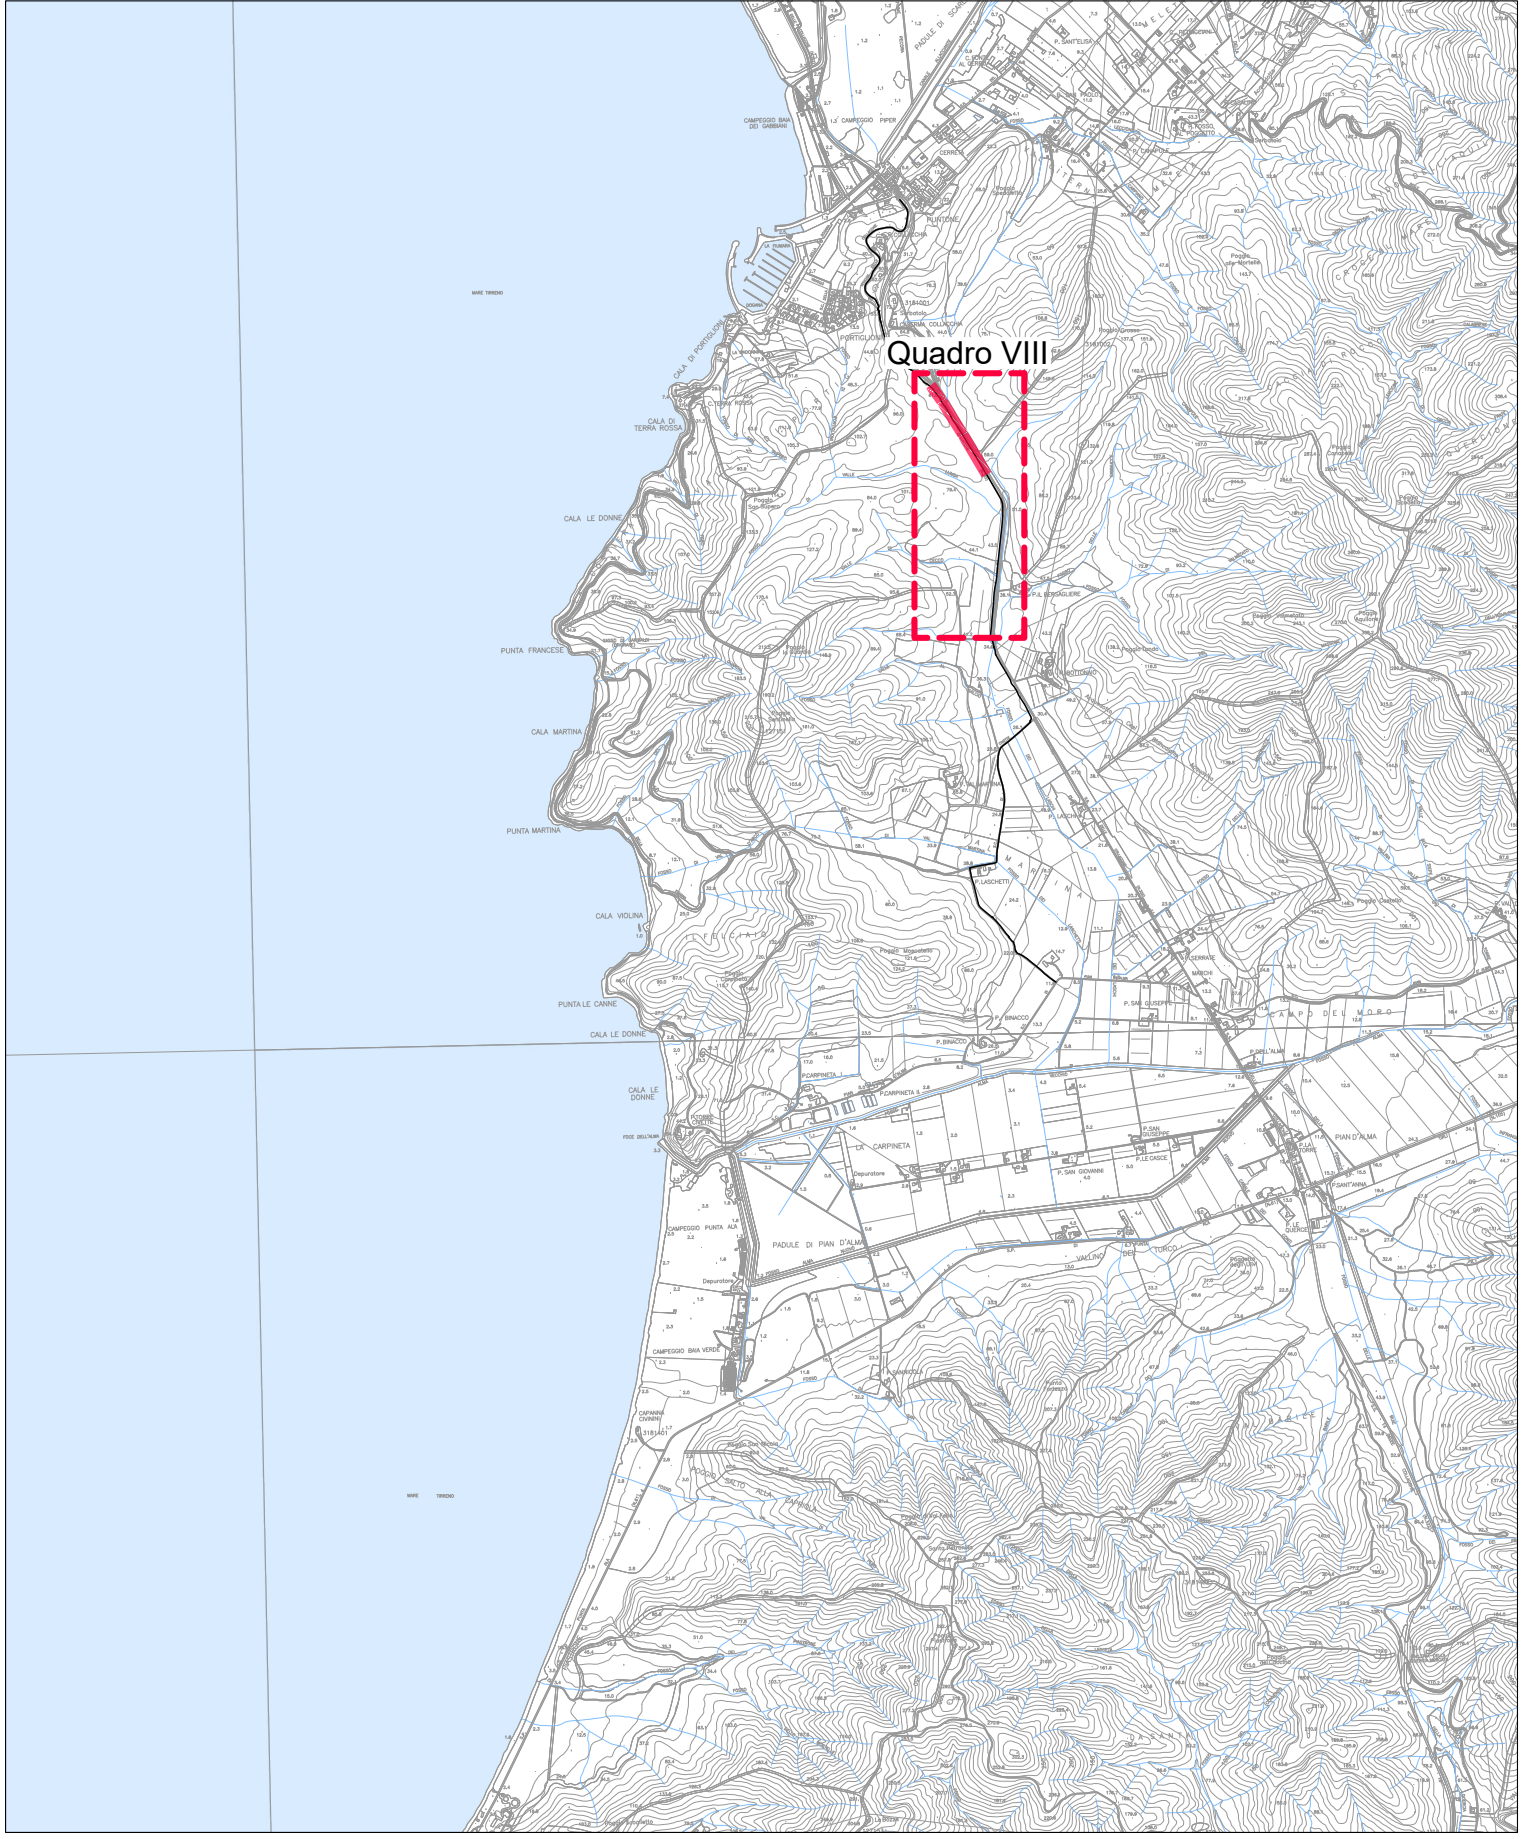

LEGENDA

- Scarpata di progetto
- Corsia ciclabile con trattamento superficiale di depolverizzazione
- Staccionata di progetto
- Fosso esistente
- Staccionata esistente

Soggetto attuatore della progettazione

REGIONE TOSCANA
Settore trasporto pubblico locale

IL COORDINATORE
Ing. Enrico Becattini

IL RESPONSABILE UNICO DEL PROCEDIMENTO
Ing. Enrico Becattini

IL DIRETTORE GENERALE DEL COMITATO
Ing. Michela Di Matteo

Soggetto appaltante esecuzione lavori

STAZIONE APPALTANTE
Provincia di Grosseto
Servizio Viabilità

IL RESPONSABILE UNICO DEL PROCEDIMENTO
Ing. Alessandro Vichi

IL RAPPORTE AL RESPONSABILE UNICO DEL PROCEDIMENTO
Geom. Maurizio Bellavaglia

IL DIRETTORE DEI LAVORI
Ing. Gianluca Monaci

**CICLOVIA
IRRENICA**

Regione Toscana
Lotto prioritario 2B - Costa della Maremma
Stralcio 1
dal Comune di Follonica al Comune di Scarlino

ATI ESECUZIONE LAVORI

**smart
organizing**

enser

**Hydro
TEPA**

D.R.E.A.M.
Napoli

sales
Mantova

RT PROGETTISTI INDICATI

COORDINAMENTO GRUPPO DI PROGETTAZIONE
INTERNAZIONALE PRESTAZIONI SPECIALISTICHE
PROGETTAZIONE STRADALE

Ing. Laura Biliotti - Ordine Ingegneri Lucca n. 1305

Ing. Giovanni Gilioli - Ordine Ingegneri Lucca n. 1308

Ing. Roberto Bacciotti - Ordine Ingegneri Bologna n. 6875

ASSETTI NATURALISTICO FORESTALI
Dati For. Natura della Regione Toscana - Ordine Dati Agromont. a Dato Forestale Piana n. 135

ASSETTI GEOLOGICI
Dati Geol. Regione Toscana - Ordine Dati Agromont. a Dato Forestale Piana n. 135

ASSETTI PARADIGMATI
Atti. Ass. BACI - Ordine Ingegneri P.F.C. Pisa n. 1115

02_PROGETTO STRADALE
Planimetria di Progetto
Tav. 2/7

NOVITÀ	DATA	SCALA	ELABORATO				
0624	DXI	PRG	006	A	1:200	Settembre 2024	2.2.2

REVISIONE	DATA	DESCRIZIONE	REDAZIONE	VERIFICATO	APPROVATO
A	Settembre 2024	Emissione per GSE	Valente	Cattoli	Bla