



QUADRO VIII.4
Scala 1:200

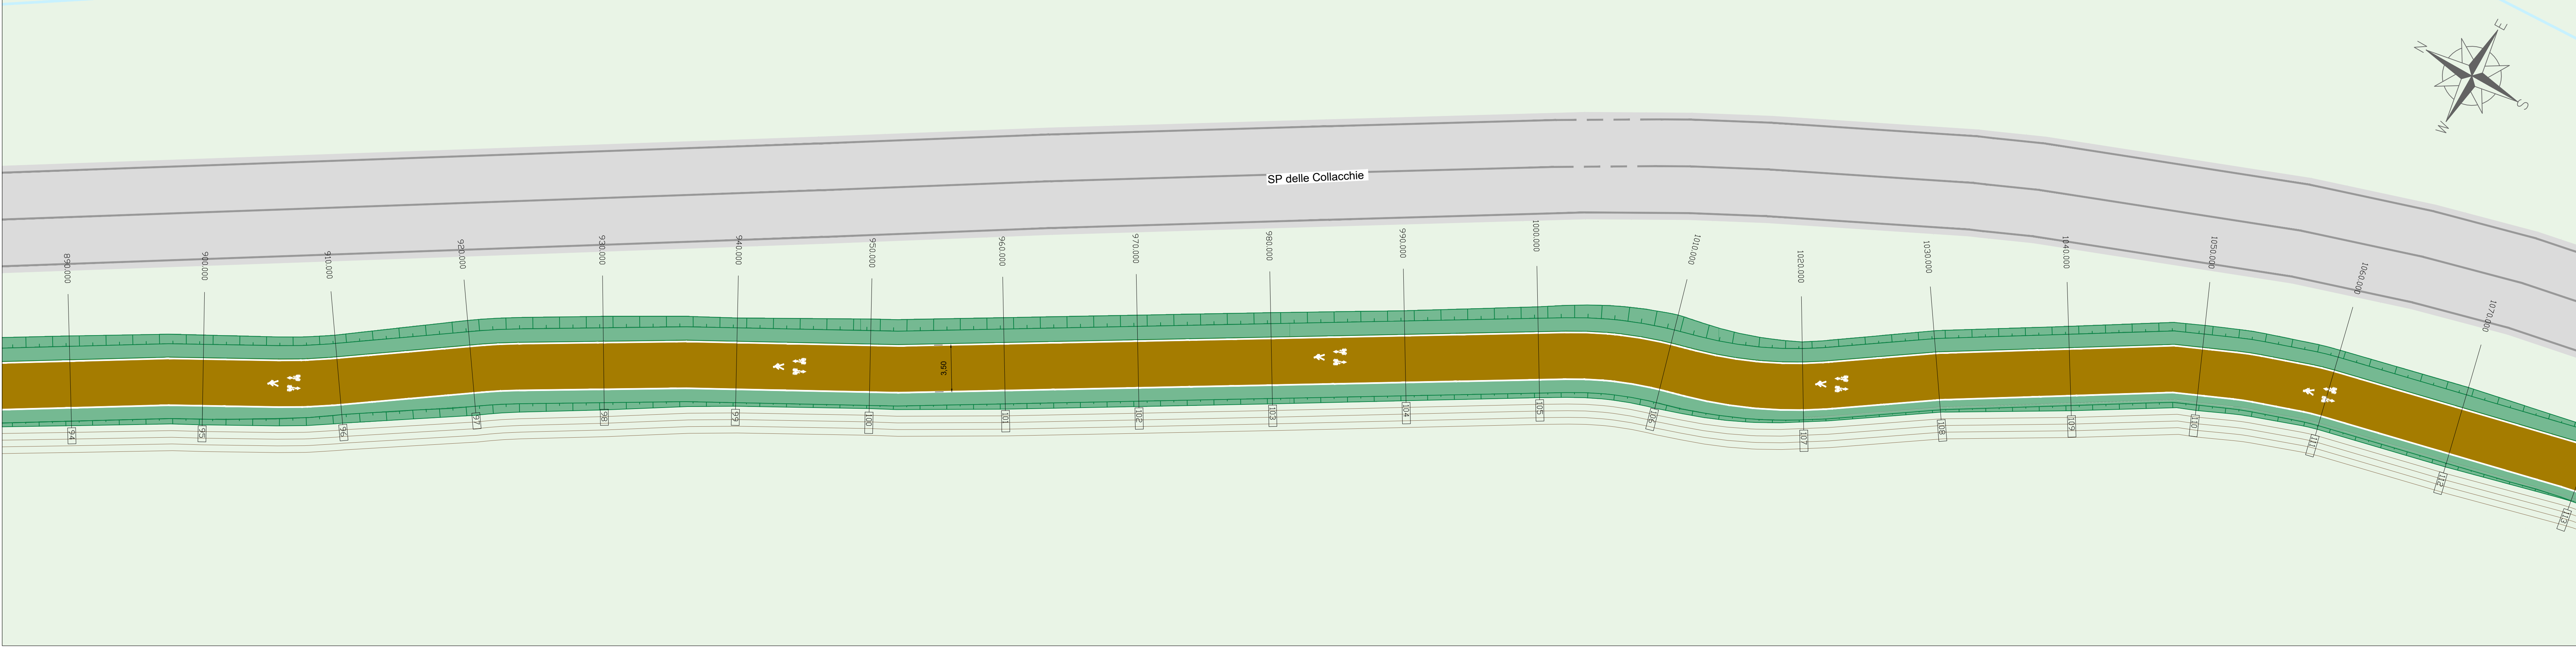


QUADRO VIII.5
Scala 1:200

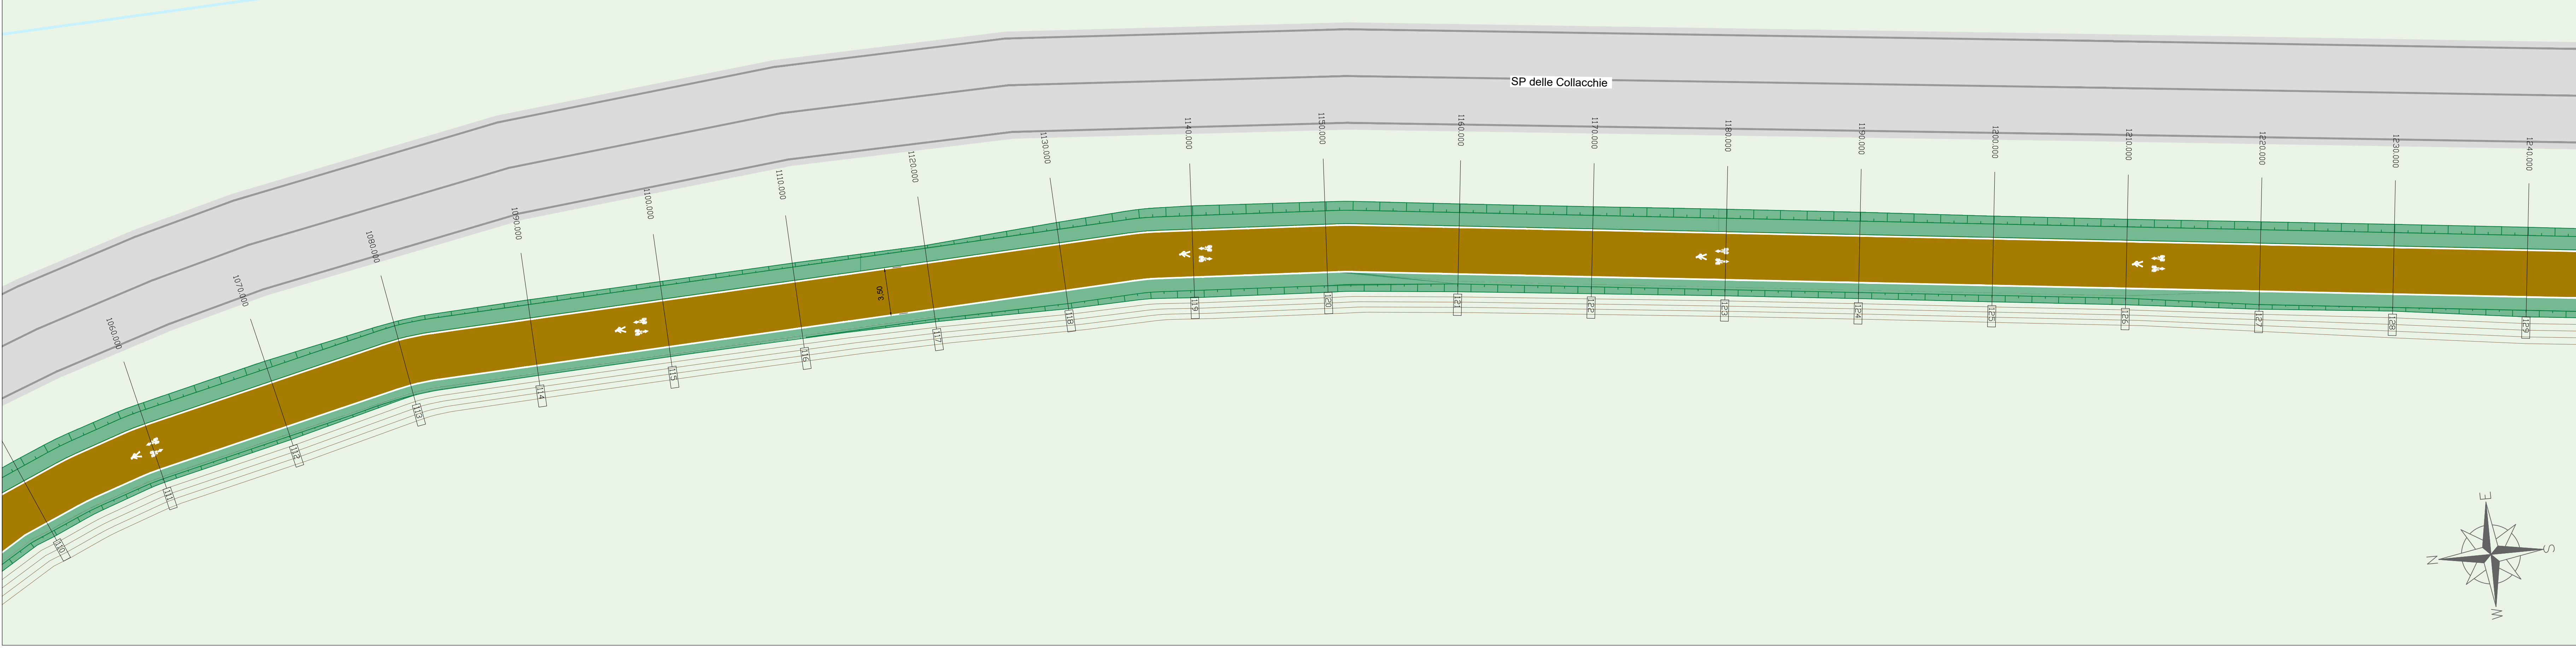

QUADRO VIII.6
Scala 1:200



KEYPLAN
Scala 1:40.000

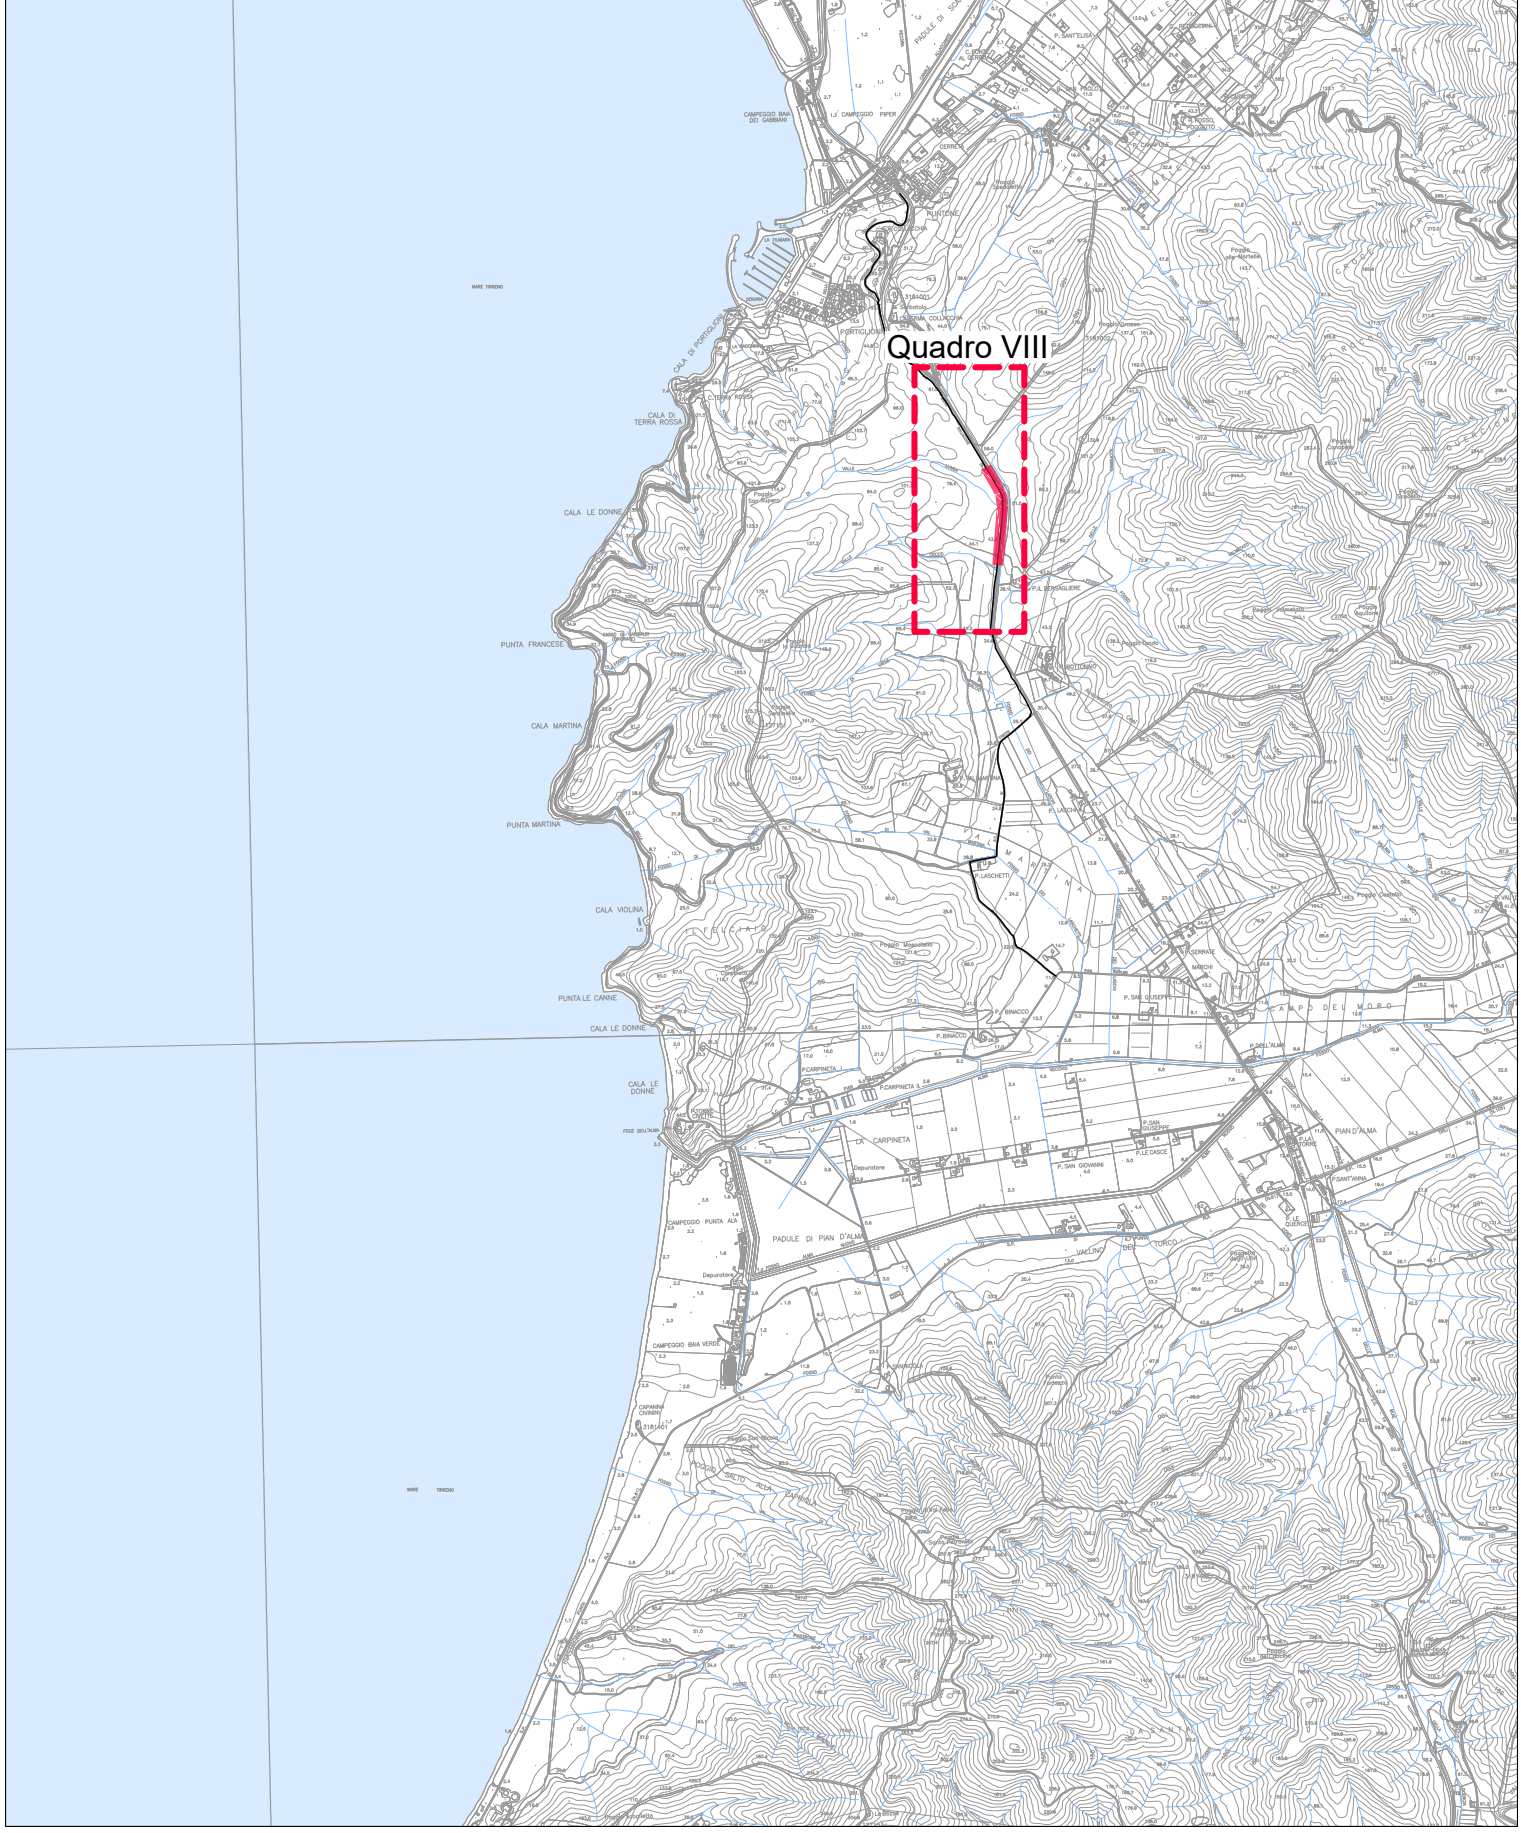

LEGENDA

- Scarpata di progetto
- Corsia ciclabile con trattamento superficiale di depolverizzazione
- Stazionata di progetto
- Fosso esistente
- Stazionata esistente

Soggetto attuatore della progettazione

REGIONE TOSCANA
Settore trasporto pubblico locale

IL COORDINATORE
Ing. Enrico Becattini

IL RESPONSABILE UNICO DEL PROGETTO
Ing. Enrico Becattini

IL DIRETTORE GENERALE DEL CONTRATTO
Ing. Michela Di Matteo

Soggetto appaltante esecuzione lavori

STAZIONE APPALTANTE
Provincia di Grosseto
Servizio Viabilità

IL RESPONSABILE UNICO DEL PROGETTO
Ing. Alessandro Vichi

IL RESPONSABILE UNICO DEL PROGETTO
Geom. Maurizio Bellavaglia

IL DIRETTORE DEI LAVORI
Ing. Gianluca Monaci

REGIONE TOSCANA
REGIONE LAZIO
REGIONE ABRUZZO
REGIONE CALABRIA
REGIONE EMILIA-ROMAGNA
REGIONE LIGURIA
REGIONE LOMBARDIA
REGIONE MARCHE
REGIONE MOLISE
REGIONE PIEMONTE
REGIONE PUGLIA
REGIONE SARDEGNA
REGIONE SICILIA
REGIONE TOSCANA
REGIONE TIRRENA
REGIONE UMBRIA
REGIONE VAL D'AOSTA
REGIONE VENETO

REGIONE TOSCANA
Lotto prioritario 2B - Costa della Maremma
Stralcio 1
dal Comune di Follonica al Comune di Scarlino

ATI ESECUZIONE LAVORI

RT PROGETTISTI INDICATI

COORDINAMENTO GRUPPO DI PROGETTAZIONE
INTERAZIONE PRESTAZIONI SPECIALISTICHE
PROGETTAZIONE STRADALE

Ing. Laura Biliotti - Ordine Ingegneri Lucca n. 1305

PROGETTAZIONE STRUTTURALE

Ing. Giovanni Gilioli - Ordine Ingegneri Lucca n. 1305

Ing. Roberto Biondi - Ordine Ingegneri Lucca n. 1305

ASSETTI NATURALISTICO FORESTALI

Dati: For. Natura della Regione Toscana n. 418

ASSETTI GEOLOGICI

Dati: Carta Geologica della Regione Toscana n. 418

ASSETTI PARADIGMATI

Atti: Atti della Regione Toscana n. 418

02_PROGETTO STRADALE

Planimetria di Progetto
Tav. 3/7

PROGETTO DEFINITIVO - VARIANTE N. 1

NO. FILE	DATA	ELABORAZIONE
0024	007	A

REVISIONE	DATA	DESCRIZIONE	REDAZIONE	VERIFICAZIONE	APPROVAZIONE
A	Settembre 2024	Emissione per GSE	Valente	Cattini	Bla