




QUADRO VIII.7
Scala 1:200

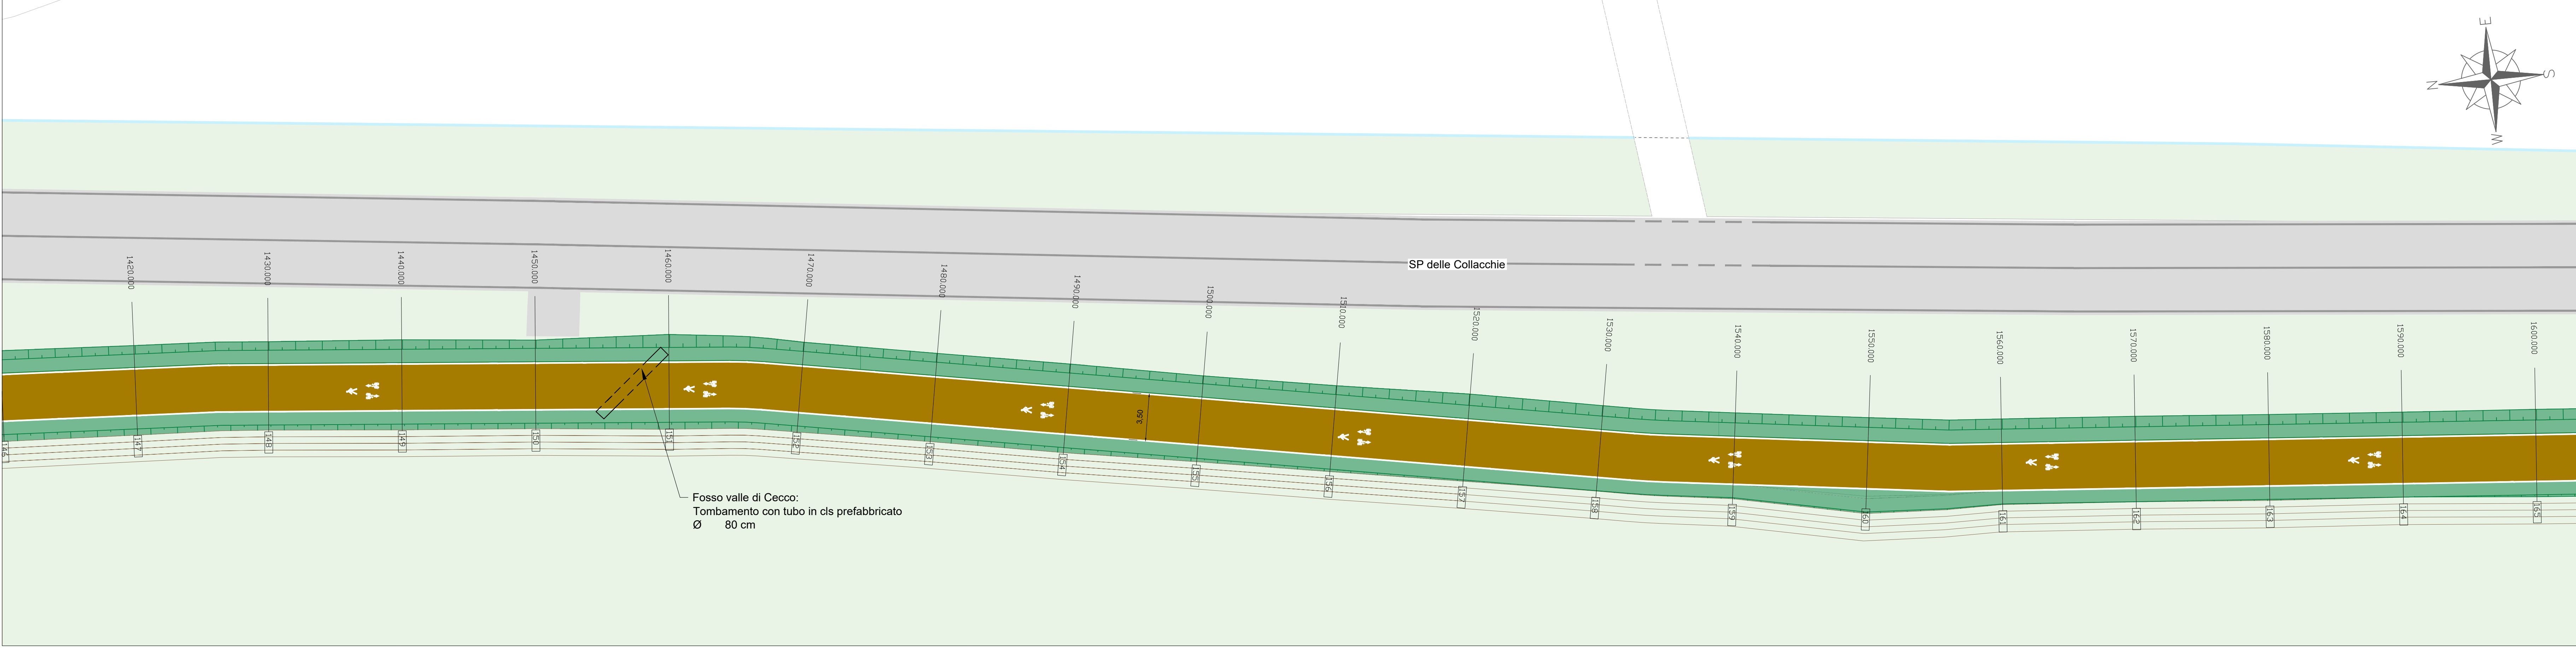


QUADRO VIII.8
Scala 1:200

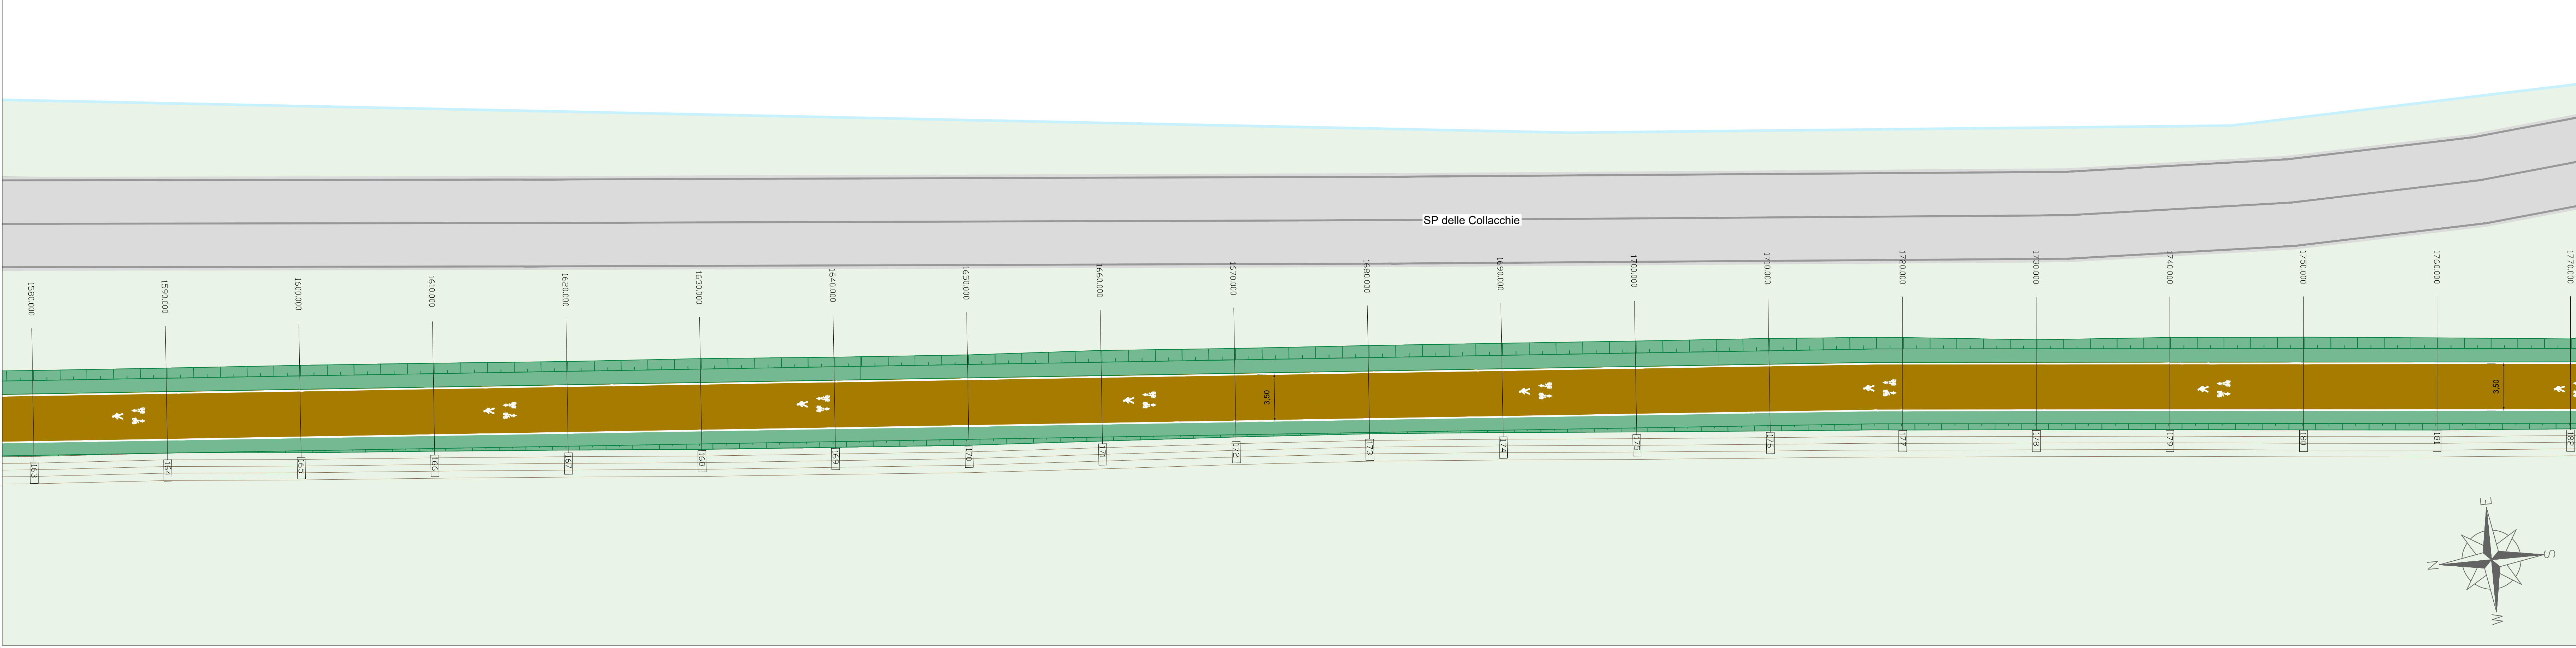

QUADRO IX.1
Scala 1:200

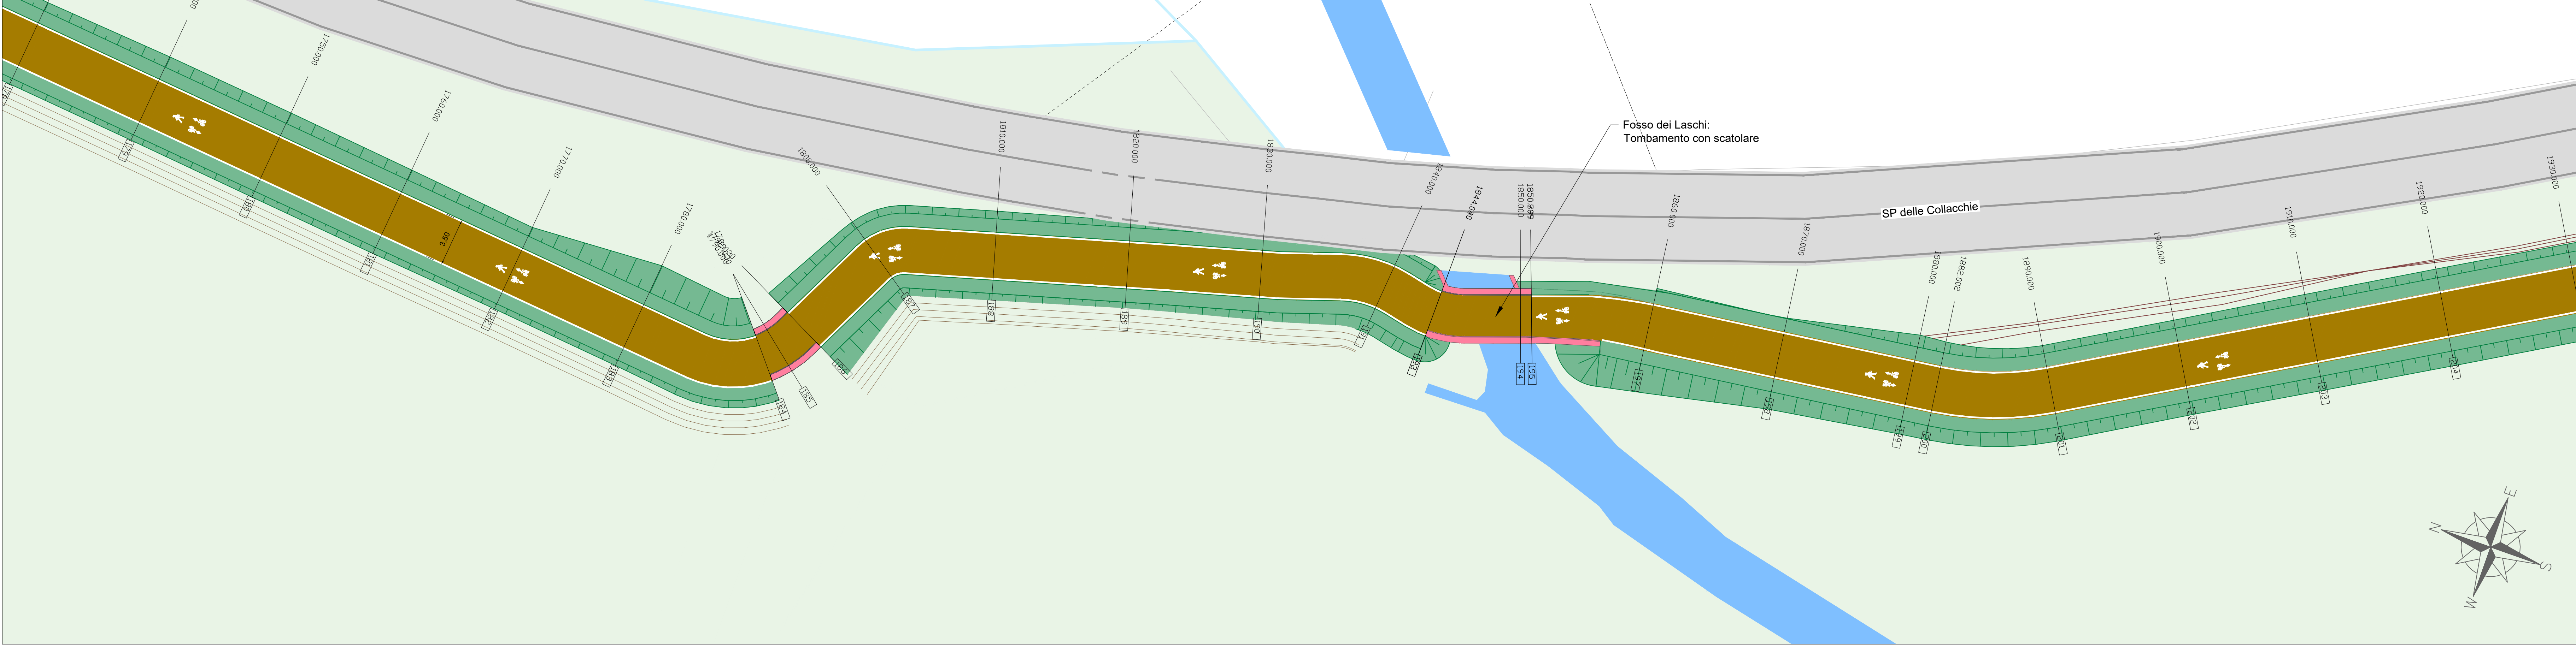

KEYPLAN
Scala 1:40.000

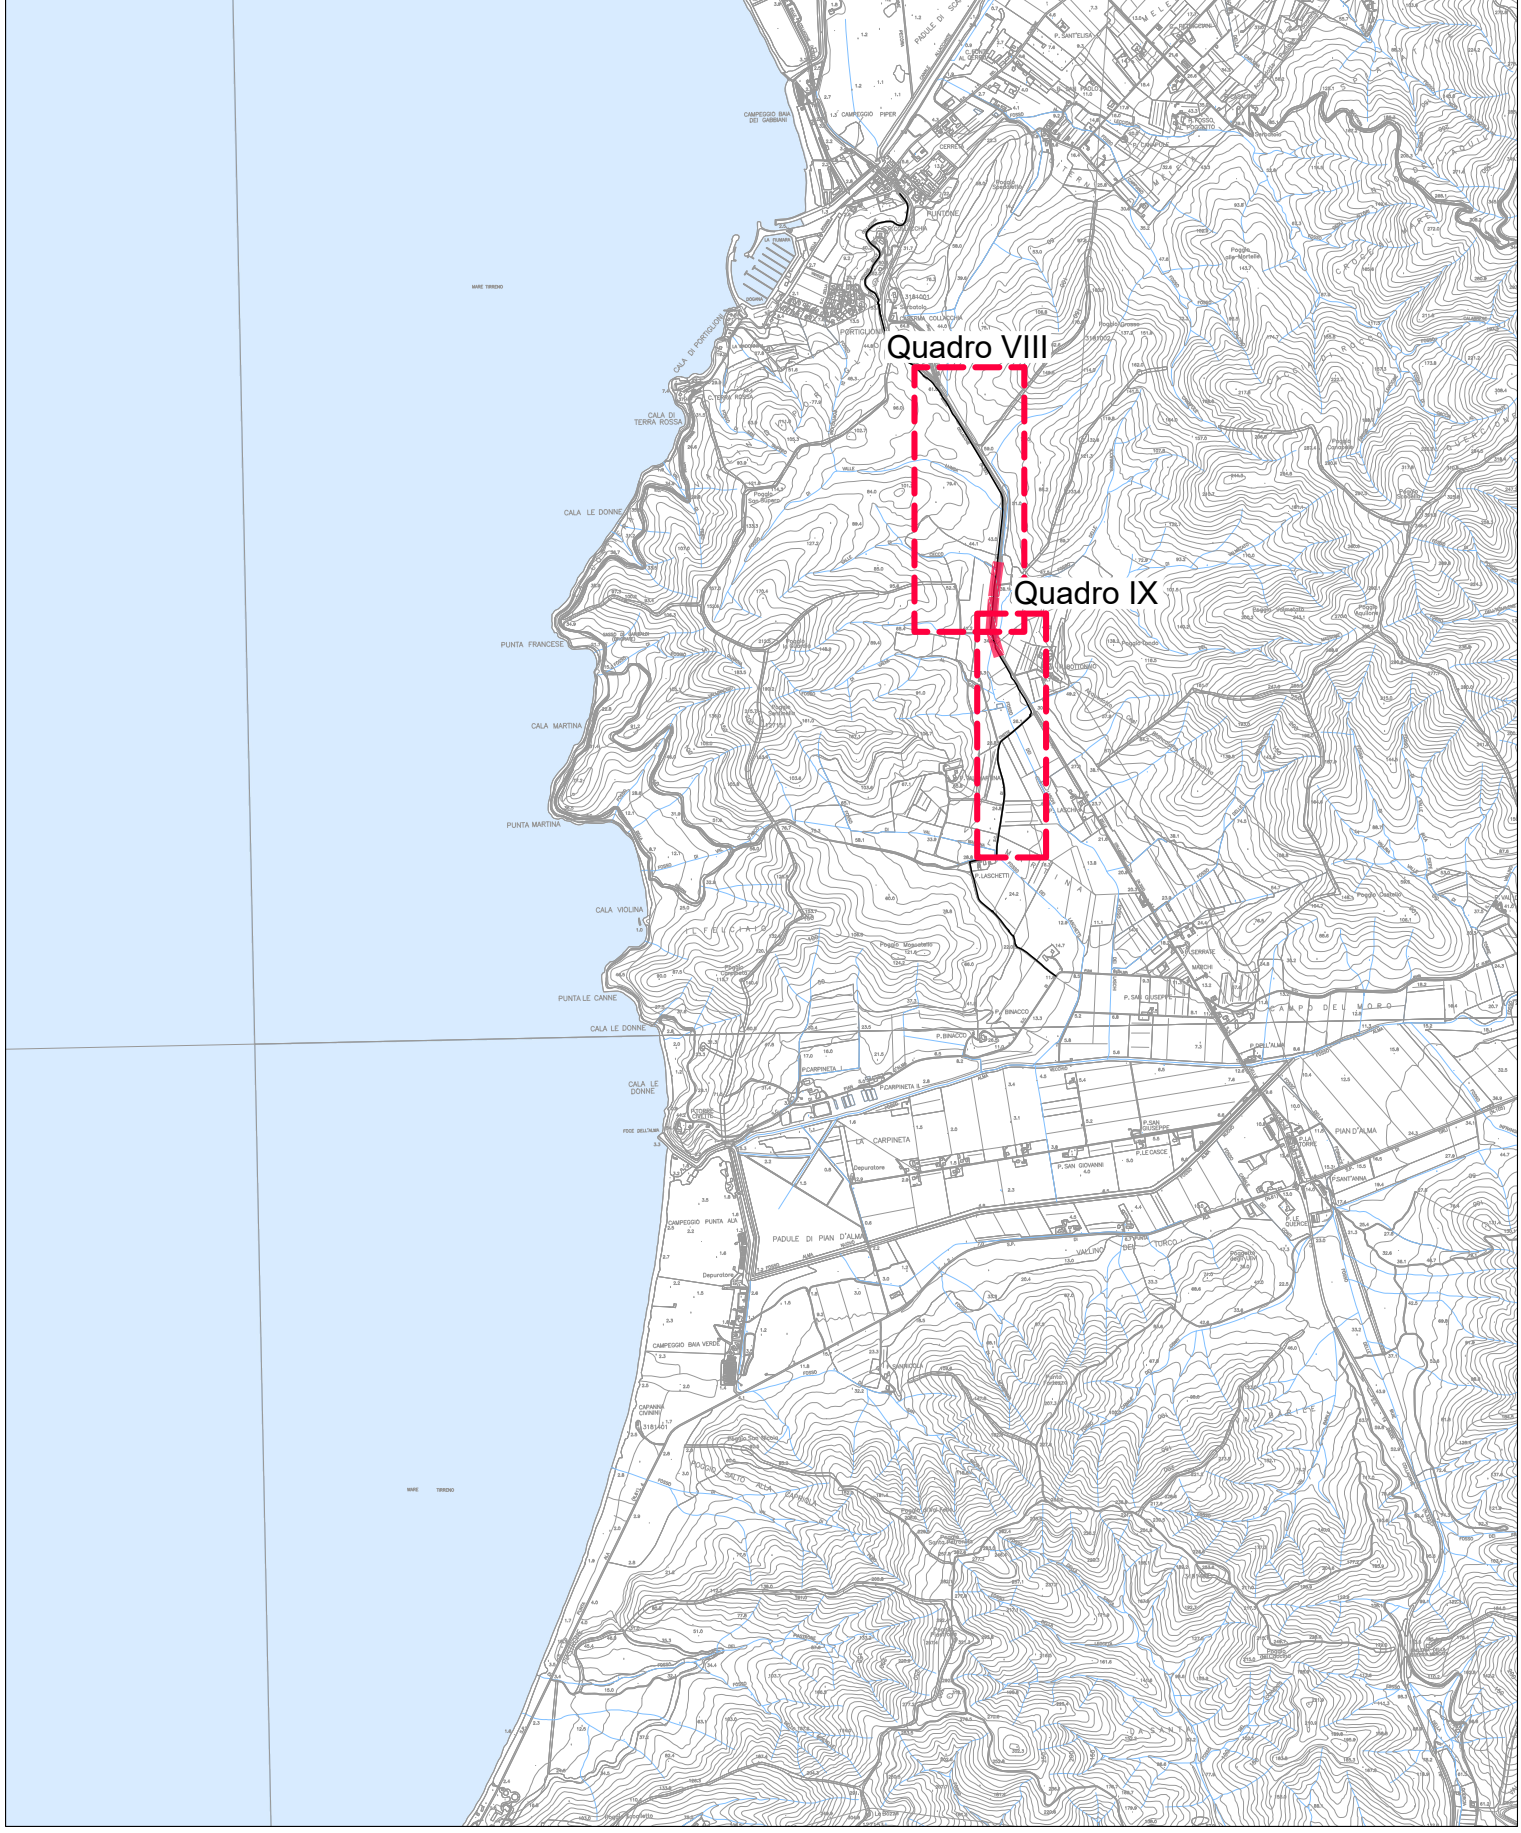

LEGENDA

- Scarpata di progetto
- Corsia ciclabile con trattamento superficiale di depolverizzazione
- Staccionata di progetto
- Fosso esistente
- Staccionata esistente

Soggetto attuatore della progettazione

REGIONE TOSCANA
Settore trasporto pubblico locale

IL COORDINATORE
Ing. Enrico Becattini

IL RESPONSABILE UNICO DEL PROGETTO
Ing. Enrico Becattini

IL DIRETTORE GENERALE DEL COMITATO
Ing. Michela Di Matteo

Soggetto appaltante esecuzione lavori

STAZIONE APPALTANTE
Provincia di Grosseto
Servizio Viabilità

IL RESPONSABILE UNICO DEL PROGETTO
Ing. Alessandro Vichi

IL RESPONSABILE UNICO DEL PROGETTO
Geom. Maurizio Bellavaglia

IL DIRETTORE DEI LAVORI
Ing. Gianluca Monaci

**CICLOVIA
IRRENICA**

Regione Toscana
Lotto prioritario 2B - Costa della Maremma
Stralcio 1
dal Comune di Follonica al Comune di Scarlino

ATI ESECUZIONE LAVORI

**smart
engineering**

enser

**Hydro
S.P.A.**

D.R.E.A.M.
Nordovest

COORDINAMENTO GRUPPO DI PROGETTAZIONE
INTERNAZIONALE PRESTAZIONE SPECIALISTICA
PROGETTAZIONE STRUTTURALE
Ing. Gianni Gilioli - Costa della Maremma - 1005
Ing. Roberto Gilioli - Costa della Maremma - 1005
Ing. Roberto Gilioli - Costa della Maremma - 1005

ASSETTI NATURALISTICO FORESTALI
Dati: For. Maresca della Maremma - Ordine Dati: Agronomia e Dati Forestali Piani n. 105

ASSETTI GEOLOGICI
Dati: Geol. Maresca della Maremma - Ordine Dati: Agronomia e Dati Forestali Piani n. 105

ASSETTI PARADIGMATI
Dati: Geol. Maresca della Maremma - Ordine Dati: Agronomia e Dati Forestali Piani n. 105

02_PROGETTO STRADALE
Planimetria di Progetto
Tav. 4/7

2.2.4

VERSIONE	DATA	DESCRIZIONE	REDAZIONE	VERIFICATO	APPROVATO
A	Settembre 2024	Emissione per GSE	Valente	Cattini	Bla