




QUADRO IX.2  
Scala 1:200

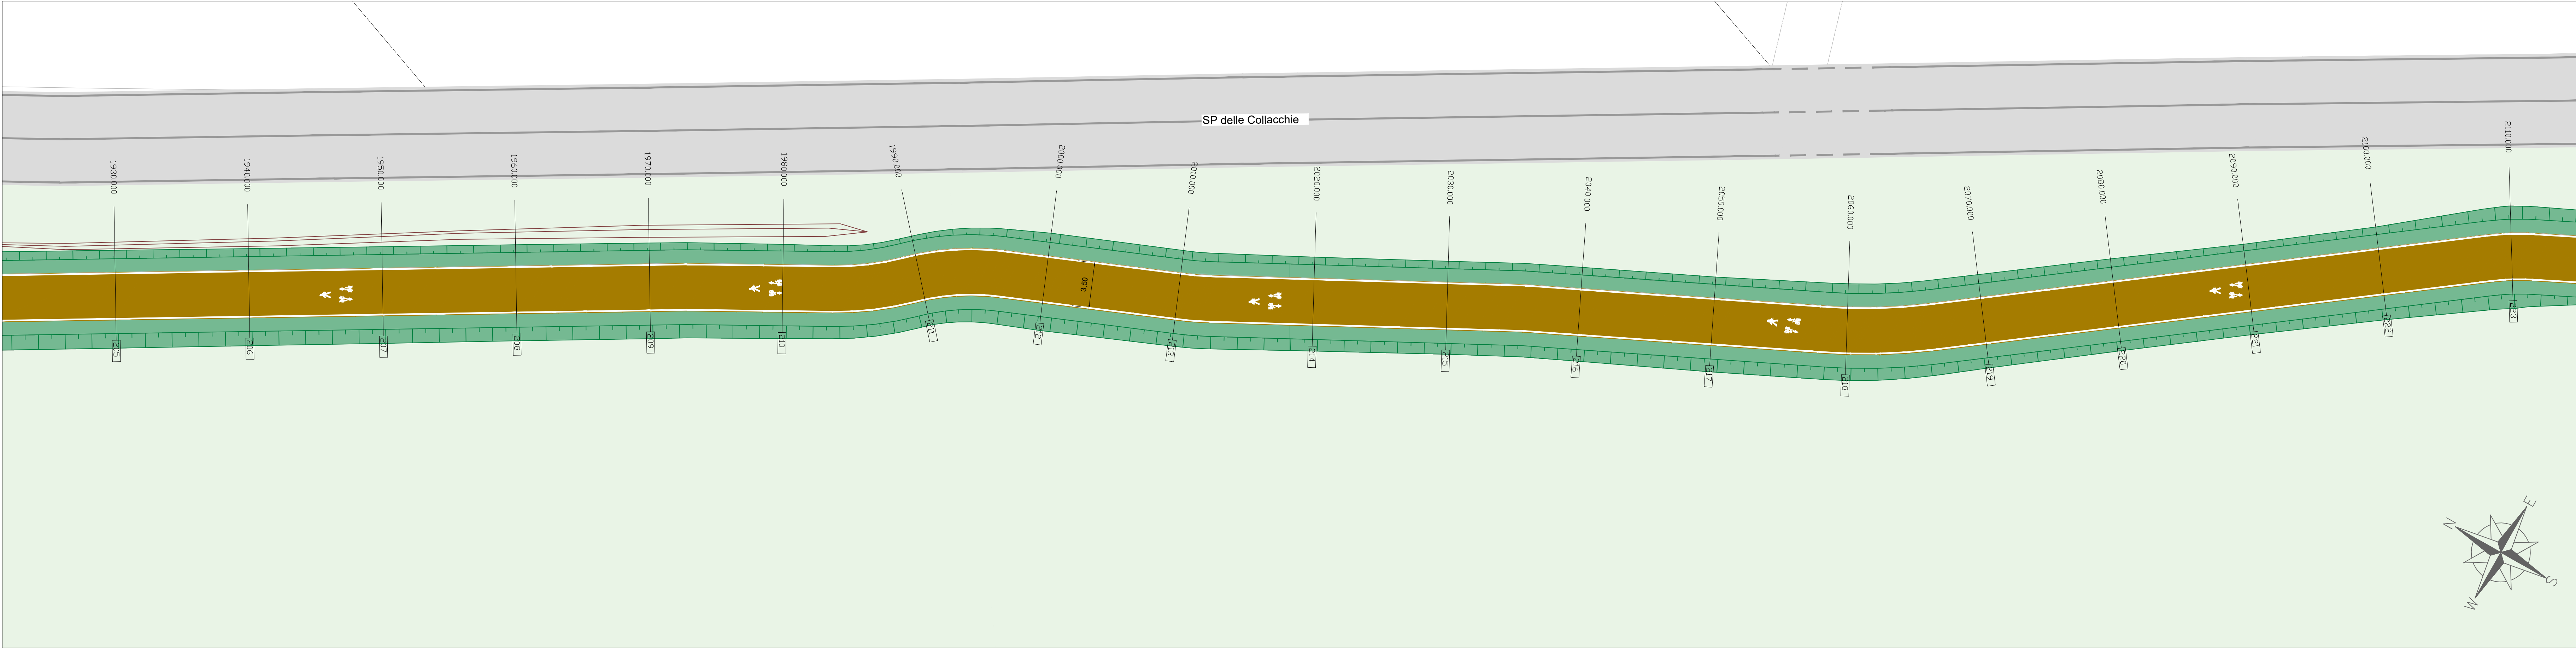


QUADRO IX.3  
Scala 1:200

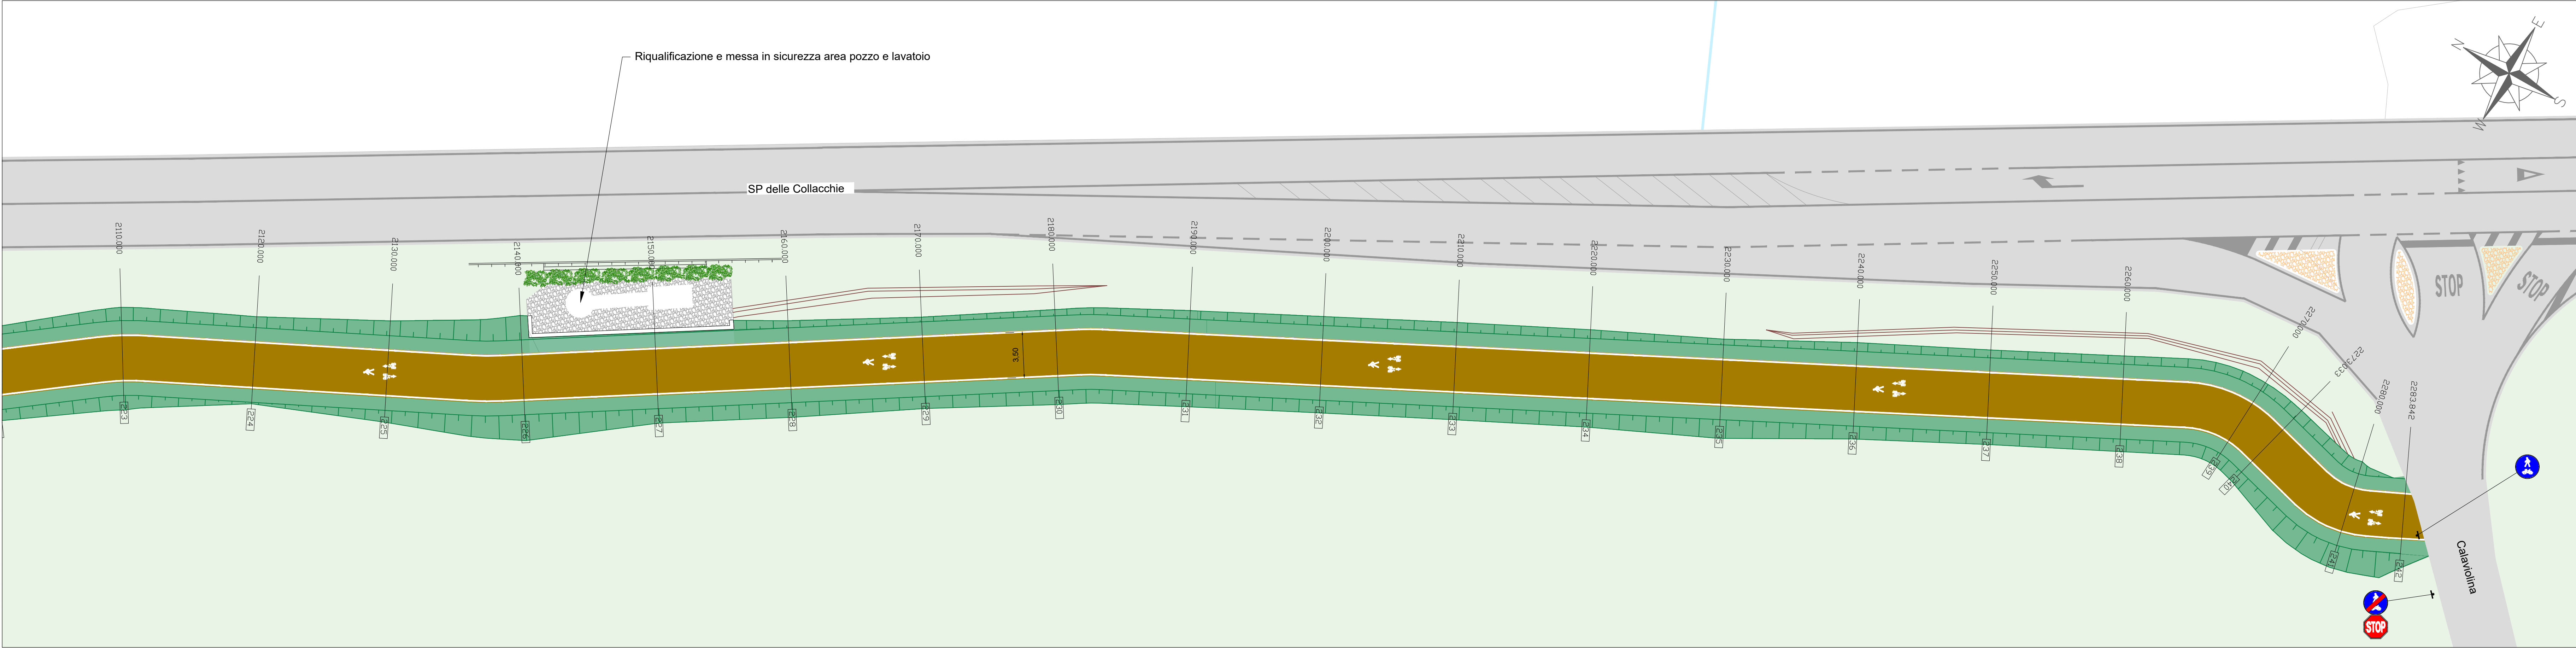

QUADRO X.2  
Scala 1:200

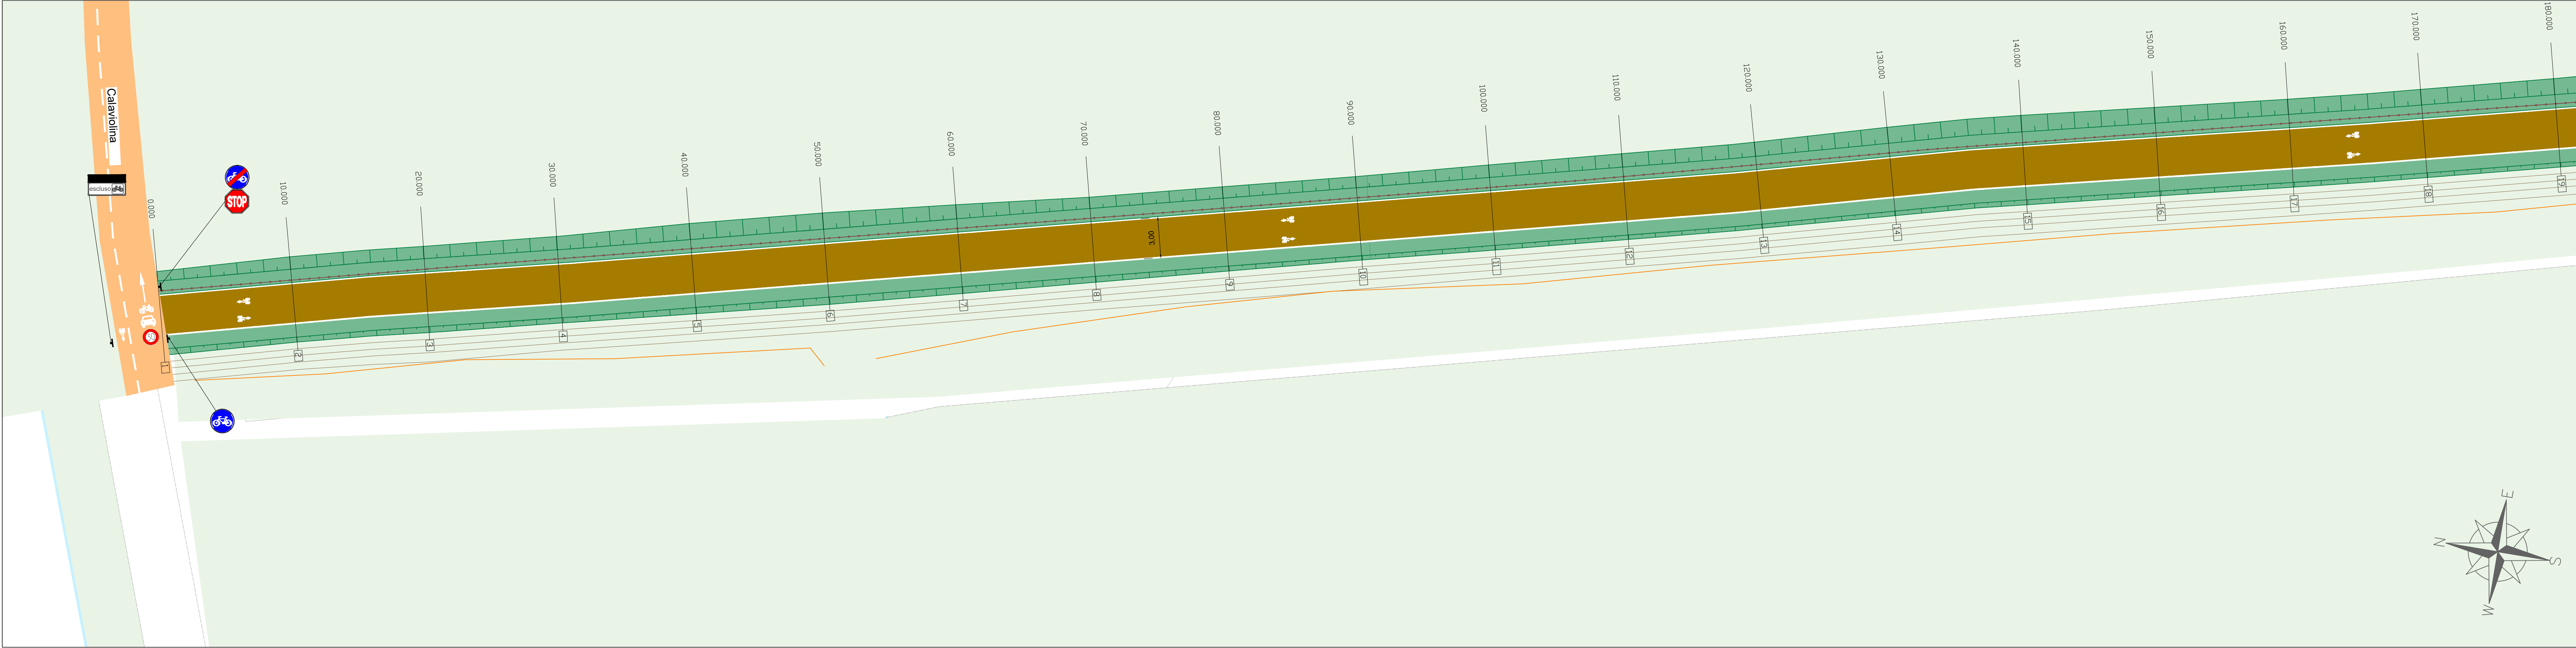

**KEYPLAN**  
Scala 1:40.000

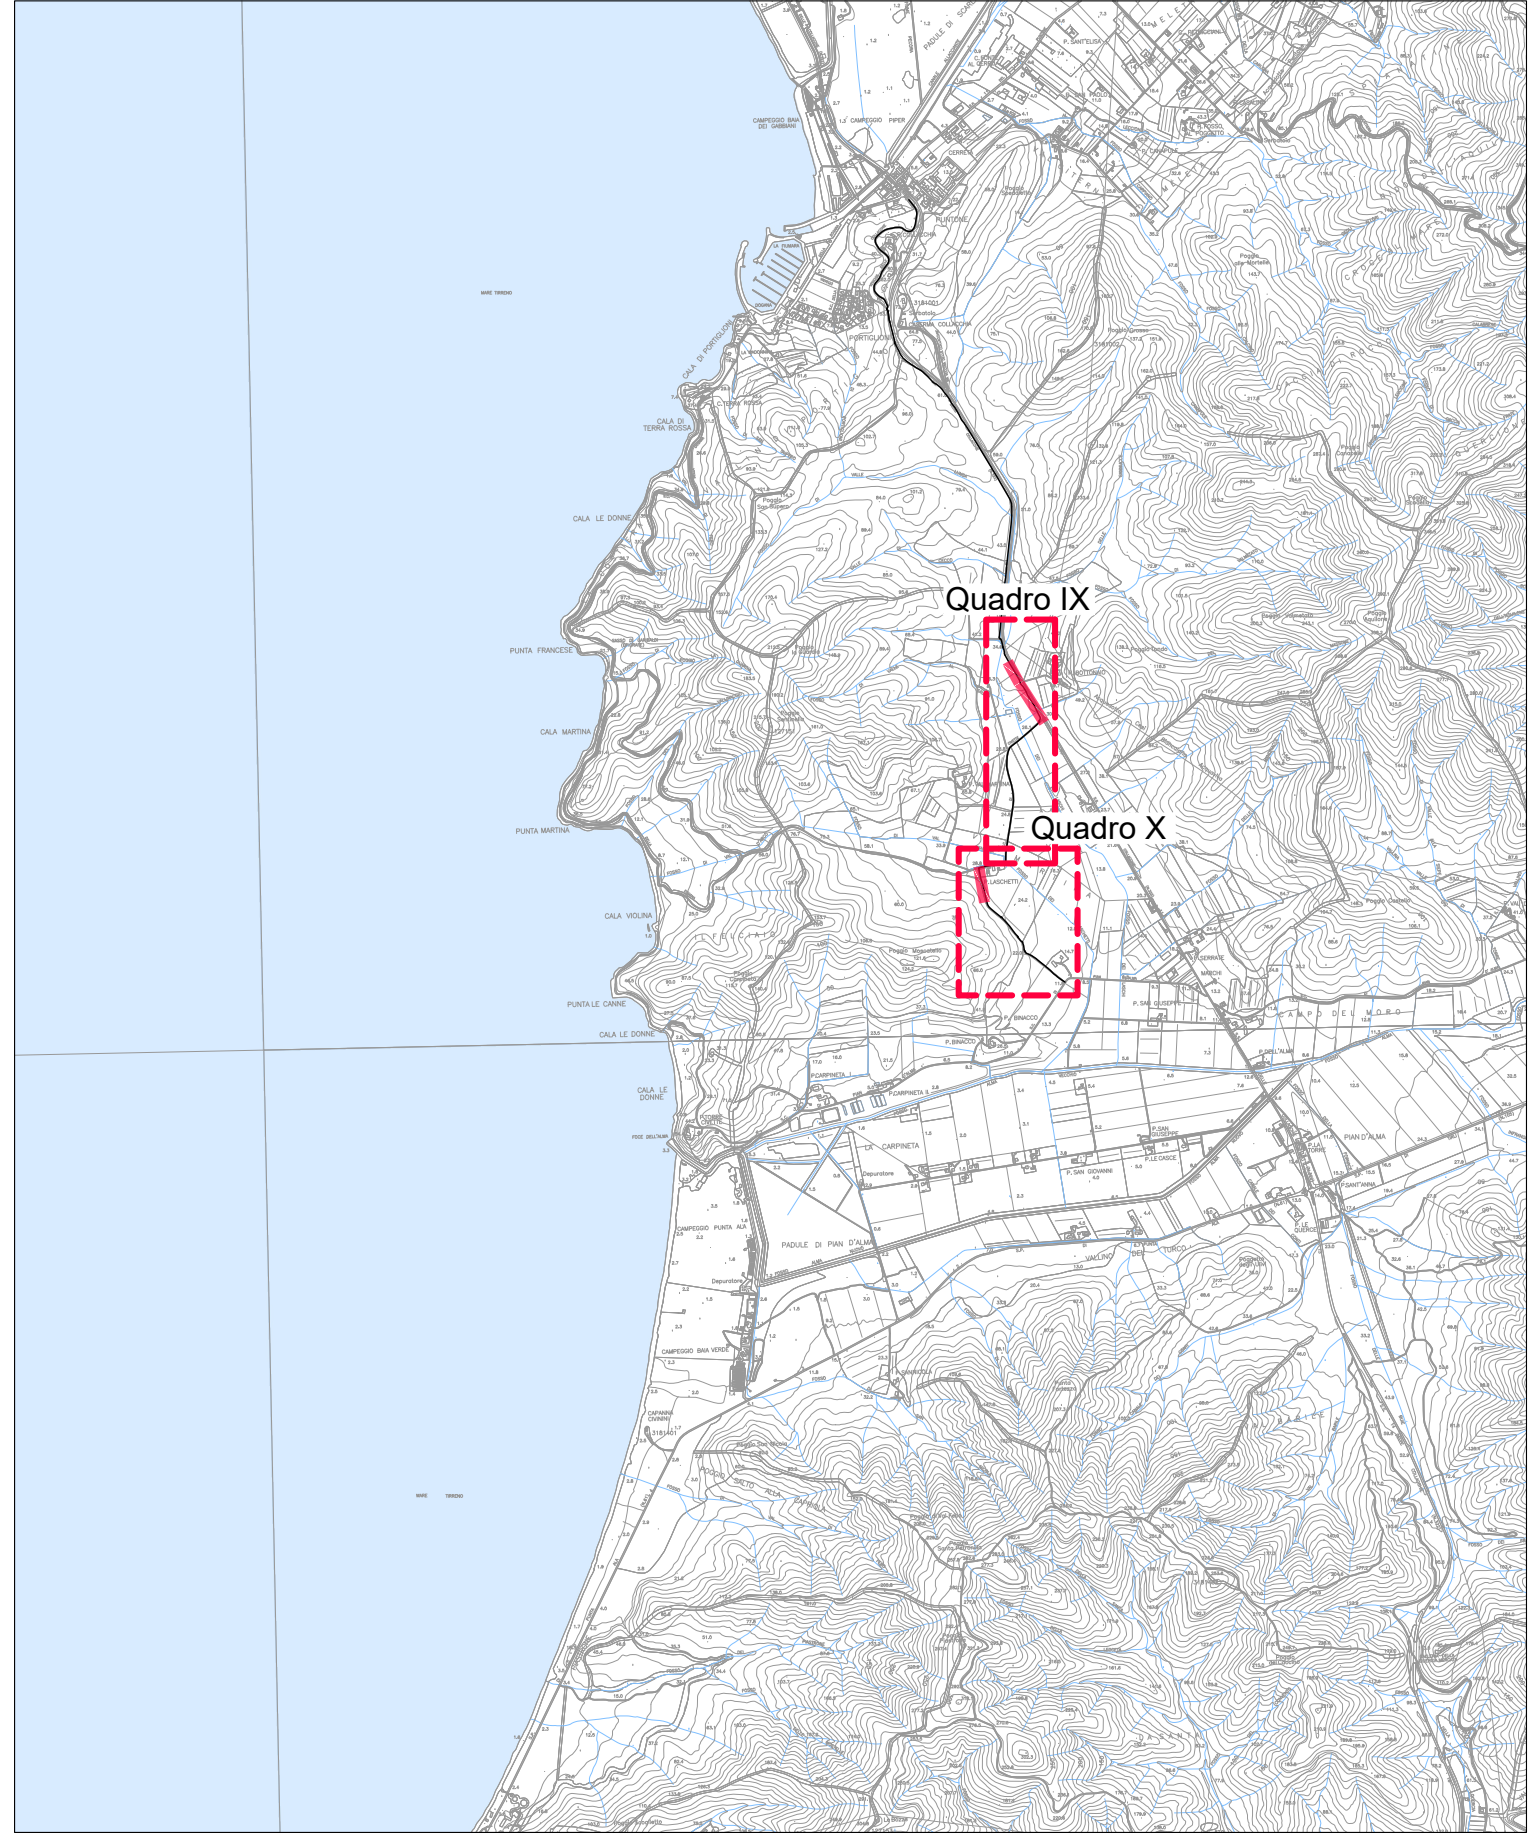

## LEGENDA

- Scarpata di progetto
- Corsia ciclabile con trattamento superficiale di depolverizzazione
- Staccinata di progetto
- Fosso esistente
- Staccinata esistente

Soggetto attuatore della progettazione









REGIONE TOSCANA  
 SETTORE TRASPORTO PUBBLICO LOCALE

IL COORDINATORE  
**Ing. Enrico Becattini**

IL RESPONSABILE UNICO DEL PROCEDIMENTO  
**Ing. Enrico Becattini**

IL SUPERINTENDENTE DEL PROCEDIMENTO  
**Ing. Michela Di Matteo**

Soggetto appaltante esecuzione lavori

STAZIONE APPALTANTE  
**Provincia di Grosseto  
 Servizio Viabilità**

IL RESPONSABILE UNICO DEL PROCEDIMENTO  
**Ing. Alessandro Vichi**

IL SUPERINTENDENTE UNICO DEL PROCEDIMENTO  
**Gesim Maurizio Belgavaglia**

IL COORDINATORE GENERALE  
**Ing. Gianluca Monaci**

**REGIONE TOSCANA**  
**Lotto prioritario 2B - Costa della Maremma**  
**Stralcio 1**  
**dal Comune di Follonica al Comune di Scarlino**

**ATI ESECUZIONE LAVORI**  



RT PROGETTISTI INDICATI

**smart**  
**e engineering**  
soluzioni tecniche e digitali  
 Coordinatore progettazione

**enser**  


**D.R.E.A.M.**  
**ITALIA**  
 Mantovani

**COORDINAMENTO GRUPPO DI PROGETTAZIONE**  
**INTERNO PRESSIONE SPECIALISTICO**  
**PROGETTAZIONE REALTÀ**  
 Ing. Laura B.L. - Ordine Ingegneri Lazio 1.055

**PROGETTAZIONE STRUTTURALE**  
 Ing. Giovanni GALLI - Ordine Ingegneri Lazio 1.055  
 Ing. Monica BIANCONI - Ordine Ingegneri Bologna 1.0515

**APERTI NATURALISMO FORESTALE**  
 Dott. Fabio VALLINO PELLEGRINI - Ordine Geologi Toscana n. 418

**APERTI PAESAGGISTICI**  
 Arch. Barbara SACCHI - Ordine Architetti P.P.C. Italia n. 1115

02\_PROGETTO STRADALE

Planimetria di Progetto

Tav. 5/7

| NOME FILE |                |                   |     |   | SCALA    | DATA           |           | SUPERINTENDENTE |
|-----------|----------------|-------------------|-----|---|----------|----------------|-----------|-----------------|
| 0024      | DOX            | PRG               | 009 | A | 1:200    | Settembre 2014 |           | 2.2.5           |
| REVISIONE | DATA           | DESCRIZIONE       |     |   | PRODOTTO | VERIFICATO     | APPROVATO |                 |
| 4         | Settembre 2014 | Emersione per GSE |     |   | Veratti  | Catucci        | Bianchi   |                 |
|           |                |                   |     |   |          |                |           |                 |
|           |                |                   |     |   |          |                |           |                 |
|           |                |                   |     |   |          |                |           |                 |

PROGETTO DEFINITIVO - VARIANTE N. 1