




SEZIONE LONGITUDINALE
Scala 1:50

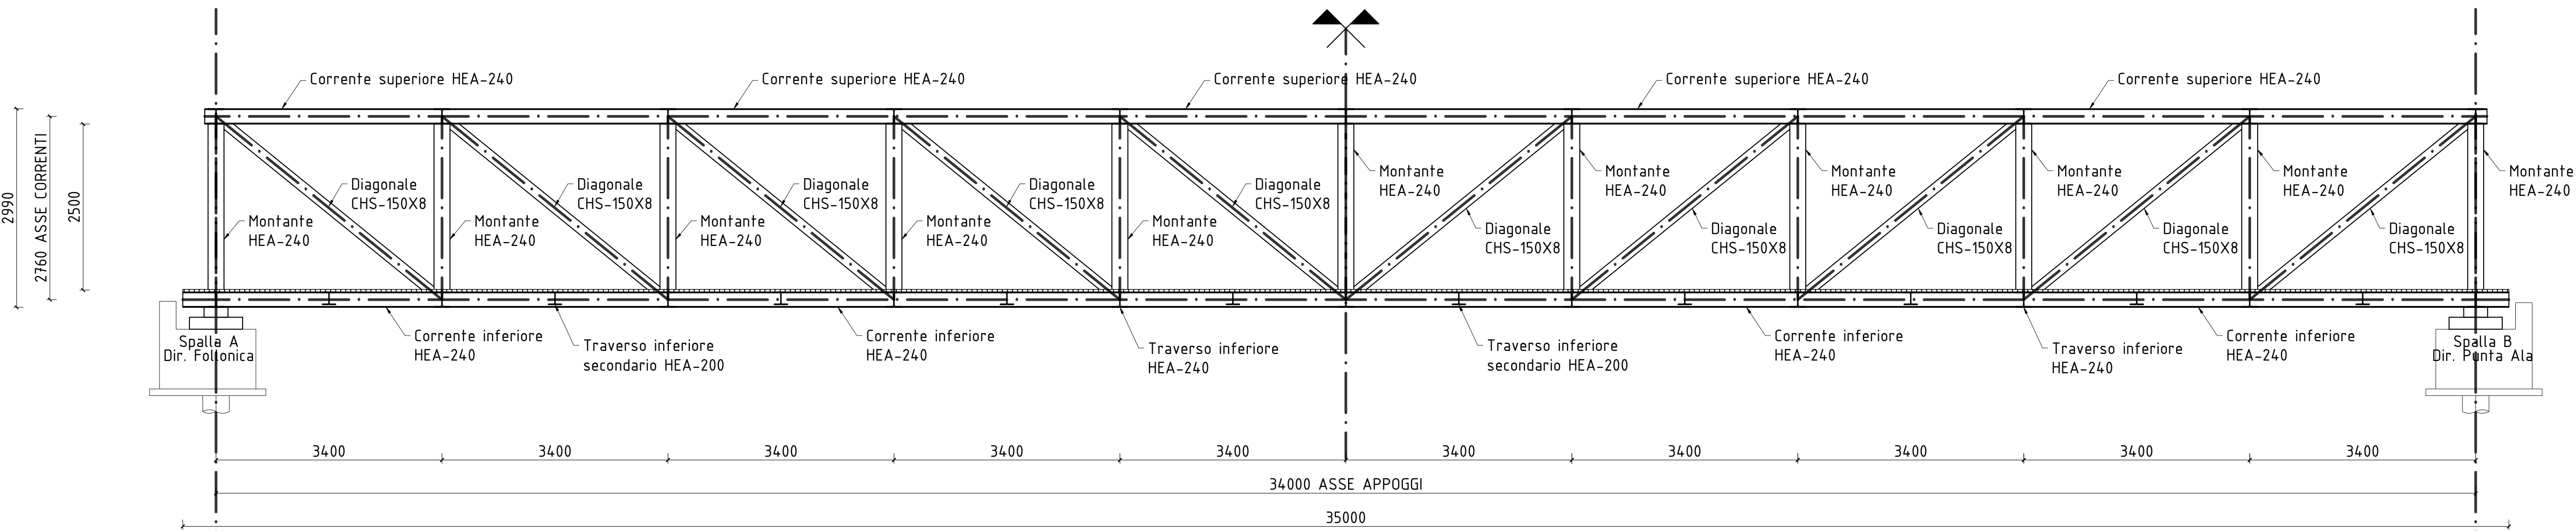



PIANTA IMPALCATO - CARPENTERIA SUPERIORE
Scala 1:50

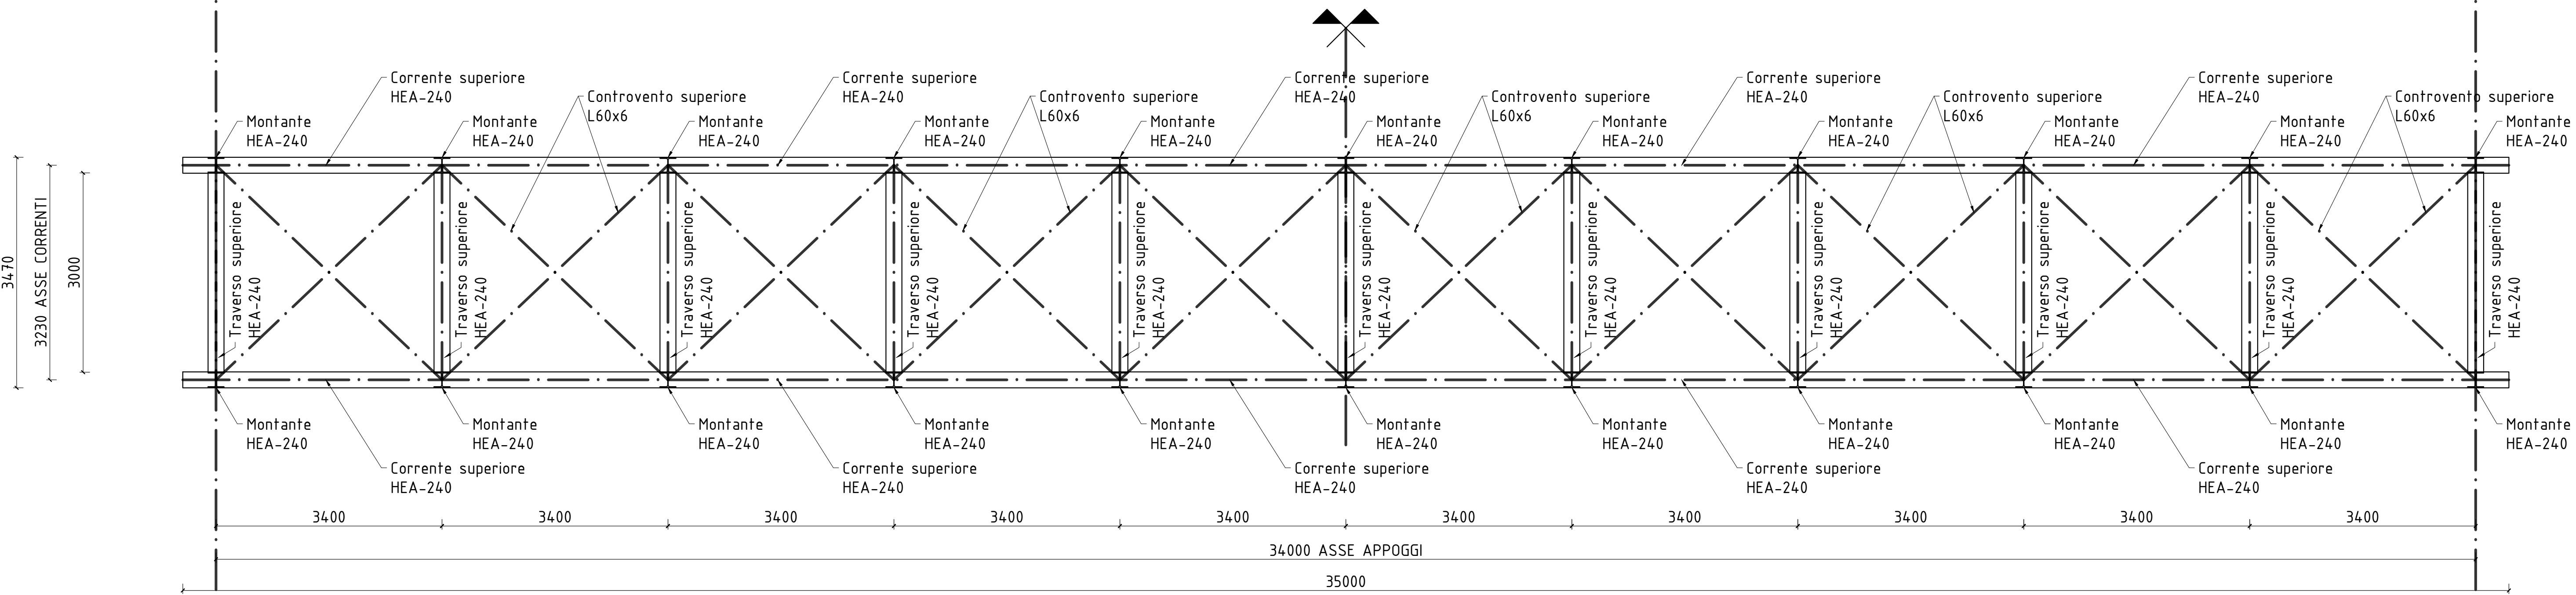

PIANTA IMPALCATO - CARPENTERIA INFERIORE
Scala 1:50

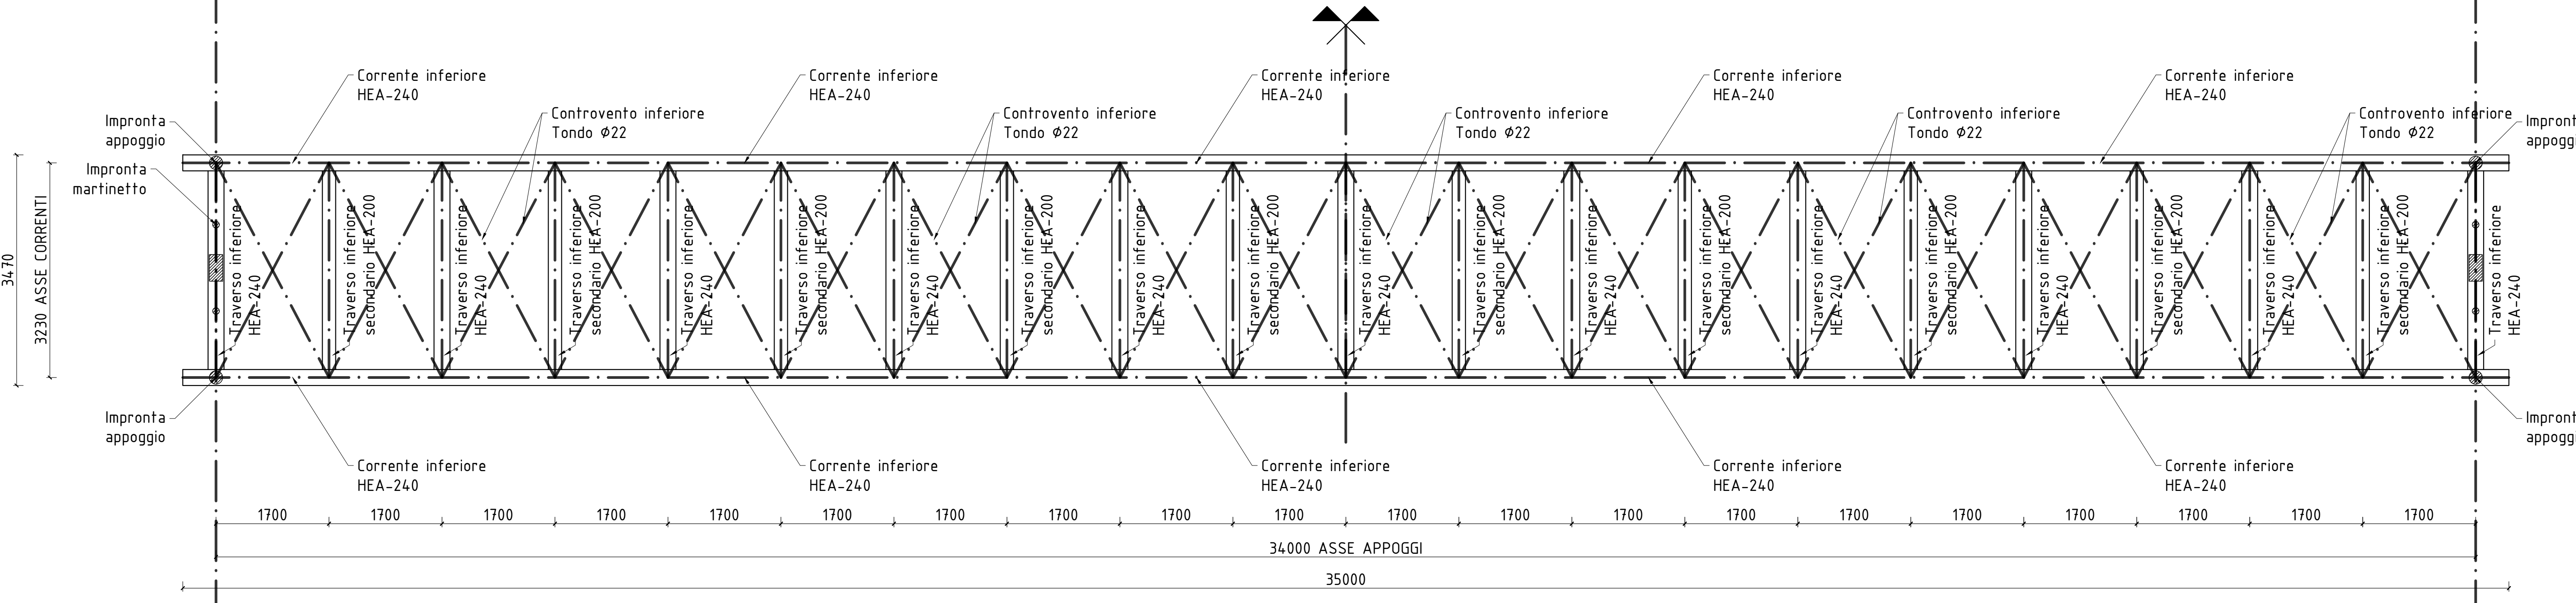

SEZIONE TRASVERSALE
Scala 1:20

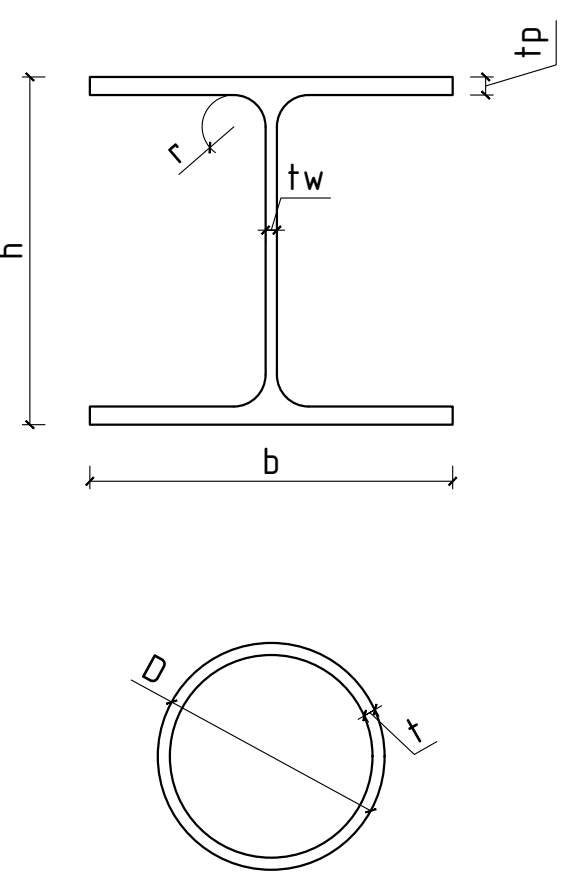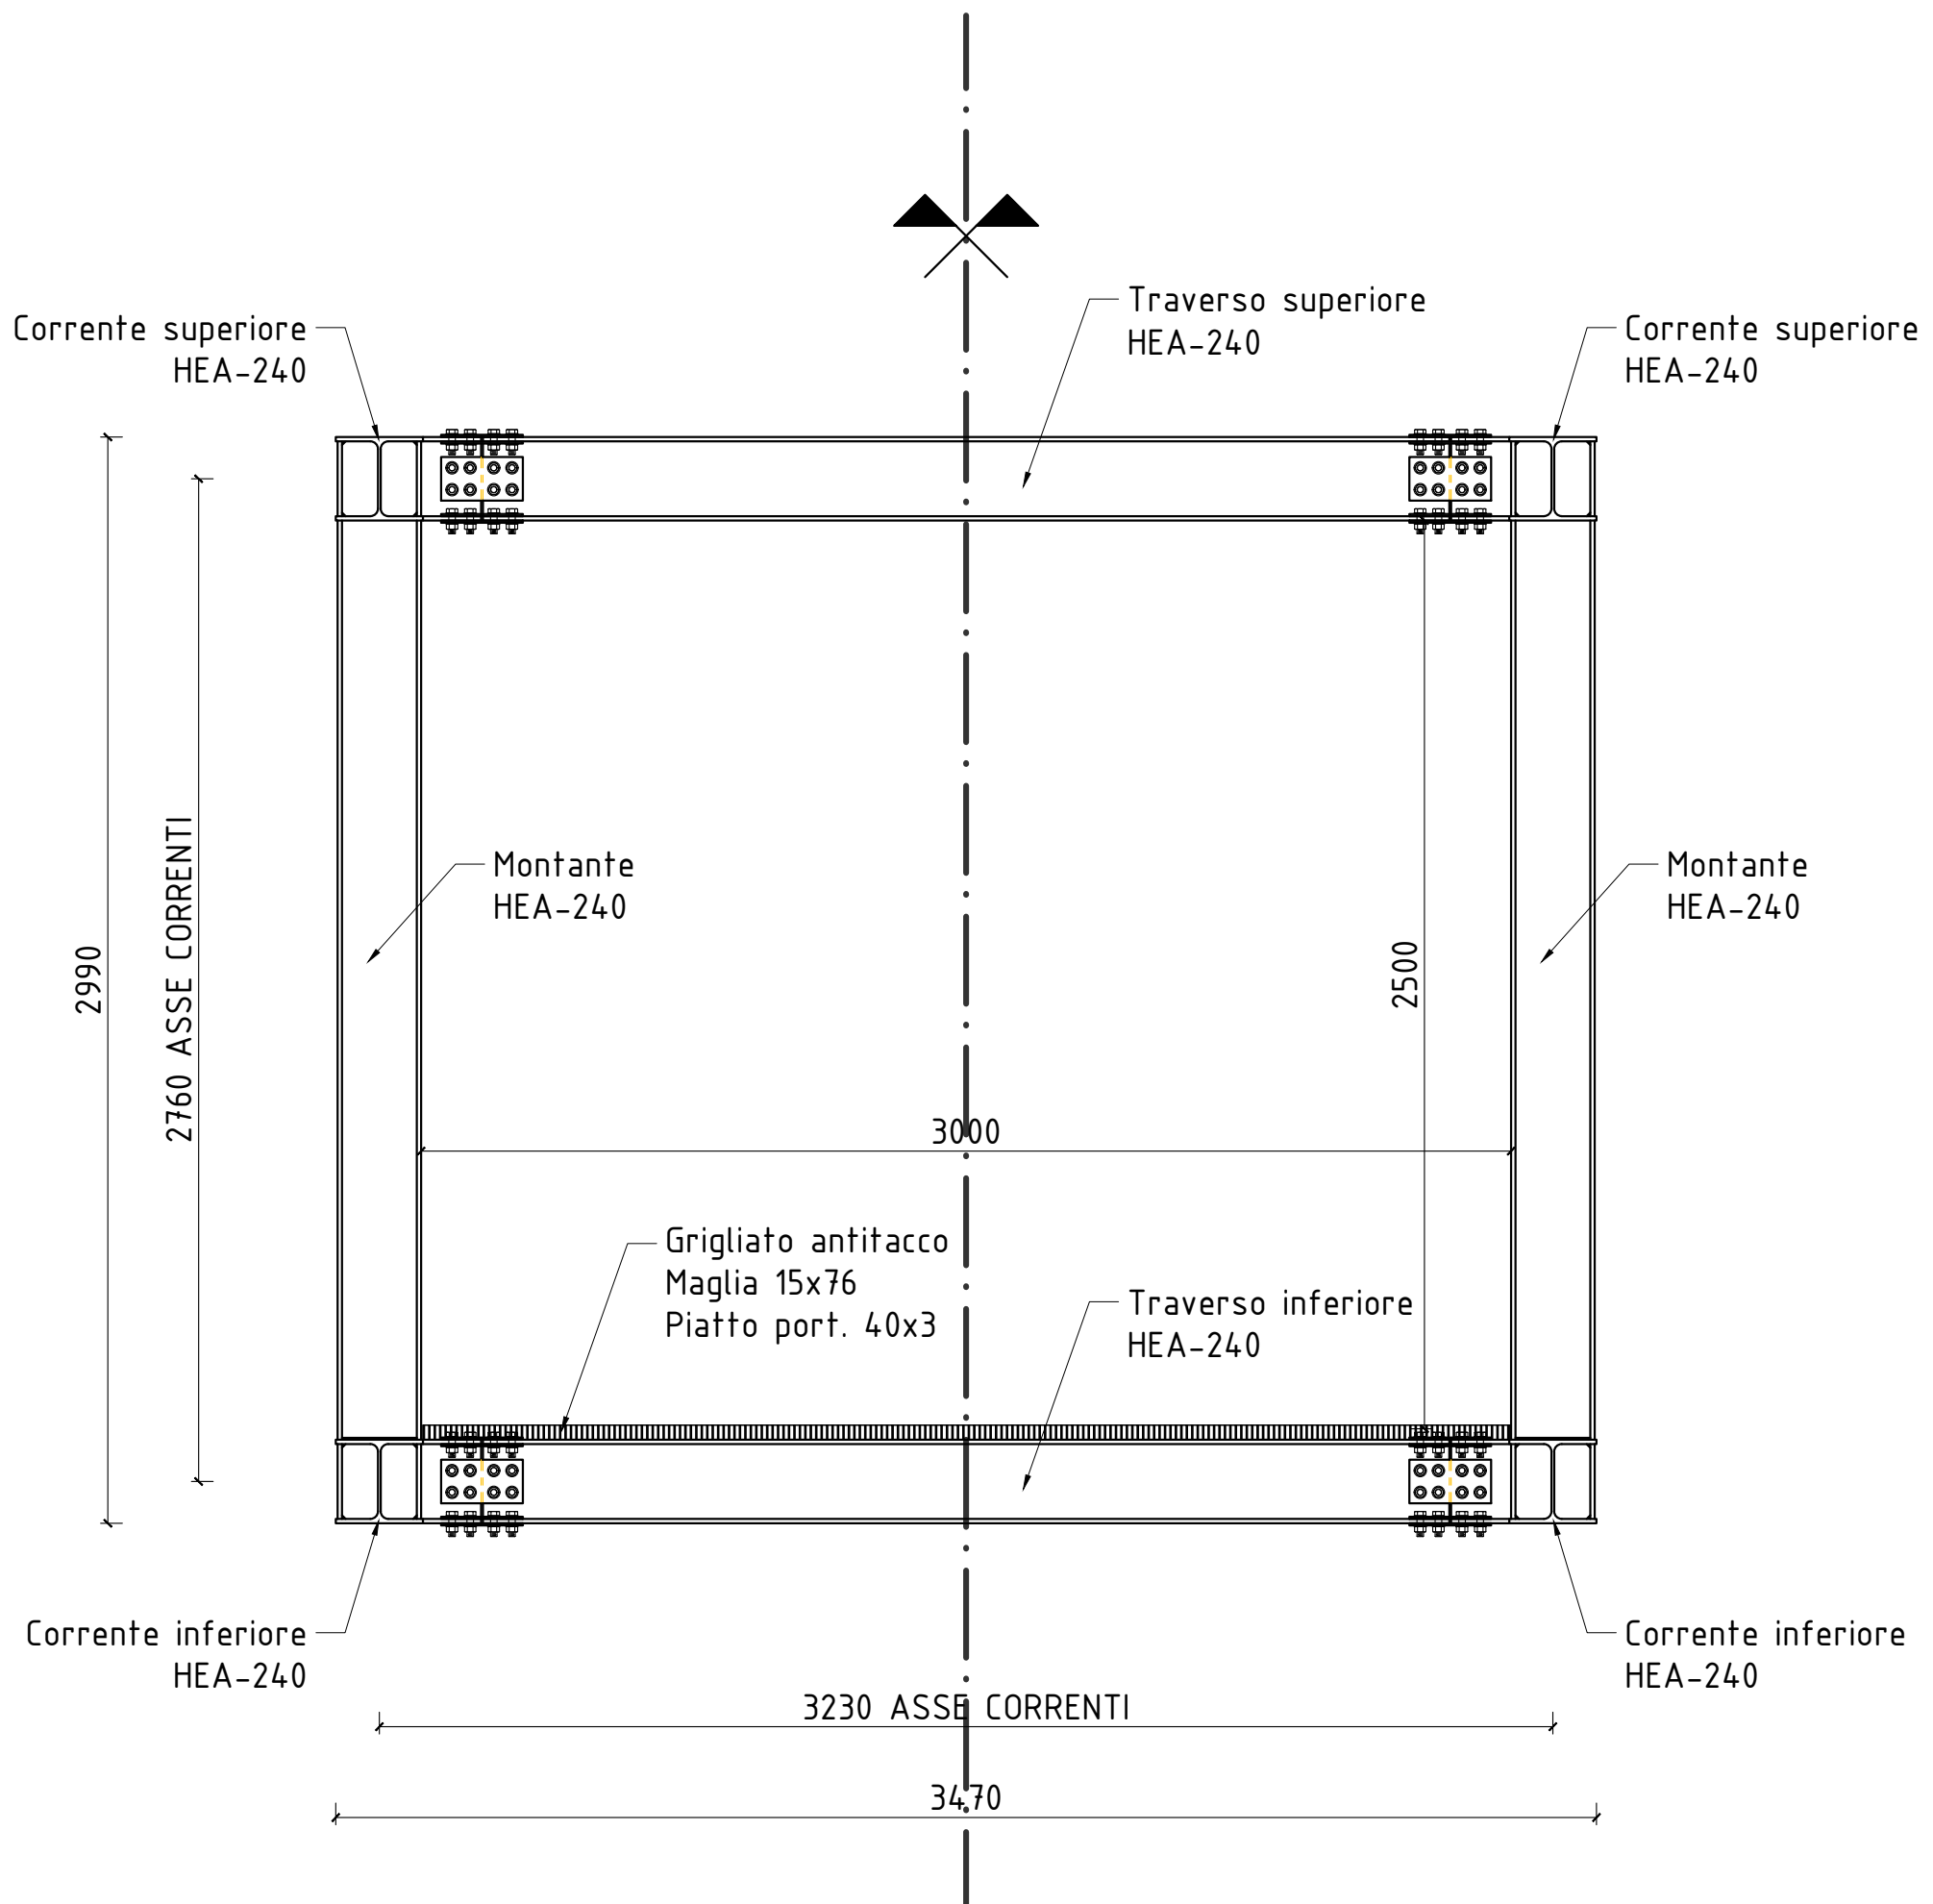

	Corrente superiore HEA-240	Corrente inferiore HEA-240	Traverso superiore HEA-240	Traverso inferiore HEA-240	Traverso inferiore sec. HEA-200	Montanti HEA-240
b	240	240	240	240	200	240
h	230	230	230	230	190	230
tw	7,5	7,5	7,5	7,5	6,5	7,5
tp	12	12	12	12	10	12
r	21	21	21	21	18	21

Diagonali	
CHS-150X8	
D	150
t	8

NOTE

LE DIMENSIONI INDICATE NELLE PIANTE E SEZIONI SONO IN ASSE TRACCIATO E NON TENGONO CONTO DELL'EFFETTO DATO DALLA LIVELLETTA LONGITUDINALE ricavata da progetto stradale in ultima revisione) E DALLA CONTROMONTA.

TUTTI QUESTI ELEMENTI DOVRANNO ESSERE COMPIUTAMENTE SVILUPPATI E VERIFICATI NELL'AMBITO DELLA STESURA DEI DISEGNI COSTRUTTIVI IN OFFICINA

L'ACCIAIO DA CARPENTERIA METALLICA DEVE ESSERE VERNICIATO CON CICLO DI PITTURA B2, CONFORMEMENTE ALLA UNI EN ISO 12944-2:2018

TABELLA MATERIALI	
ACCIAIO DA CARPENTERIA METALLICA	
Qualità in funzione degli spessori ai sensi della UNI EN 1993-1-10	
- Elementi saldati in acciaio con sp. < 30 mm: S355J0	
- Elementi saldati in acciaio con 30 mm < sp. < 45 mm: S355J2	
BULLONI	
-Bulloni classe 10.9	

Soggetto attuatore della progettazione:

REGIONE TOSCANA
Settore trasporto pubblico locale

IL COORDINATORE
Ing. Enrico Becattini

IL RESPONSABILE TECNICO DEL PROGETTO
Ing. Enrico Becattini

IL DIRETTORE GENERALE DEL COMITATO
Ing. Michela Di Matteo

Soggetto appaltante esecuzione lavori:

STAZIONE APPALTANTE
Provincia di Grosseto
Servizio Viabilità

IL RESPONSABILE TECNICO DEL PROGETTO
Ing. Alessandro Vichi

IL DIRETTORE DEI LAVORI
Ing. Gianluca Monaci

REGIONE TOSCANA
Lotto prioritario 2B - Costa della Maremma
Stralcio 1
dal Comune di Follonica al Comune di Scarlinio

ATI ESECUZIONE LAVORI

smart
ensar
DREAM

RT PROGETTISTI INDICATI

COORDINAMENTO GRUPPO DI PROGETTAZIONE
INGEGNERIA PROGETTAZIONE SPECIALE
PROGETTAZIONE SPECIALE
Ing. Laura Berti - Costa della Maremma - 1005

PROGETTAZIONE STRUTTURALE
Ing. Giovanni Gili - Costa della Maremma - 1005

ASSETTI NATURALISTICO FORESTALI
Dati For. Massaia BELL'ERBA - Ordine Dati Approvati dal For. Forestale n. 135

ASSETTI NATURALISTICO FORESTALI
Dati For. Massaia BELL'ERBA - Ordine Dati Approvati dal For. Forestale n. 135

ASSETTI NATURALISTICO FORESTALI
Dati For. Massaia BELL'ERBA - Ordine Dati Approvati dal For. Forestale n. 135

03. PROGETTO STRUTTURALE	
Assemble generale carpenteria metallica	
NUMERO	DATA
0024	02/09/2024
REVISIONE	DATA
A	Settembre 2024
DESCRIZIONE	REDAZIONE
Emissione per CSE	Valente
VERIFICATO	APPROVATO
Valente	Bla