




QUADRO VIII
Scala 1:500

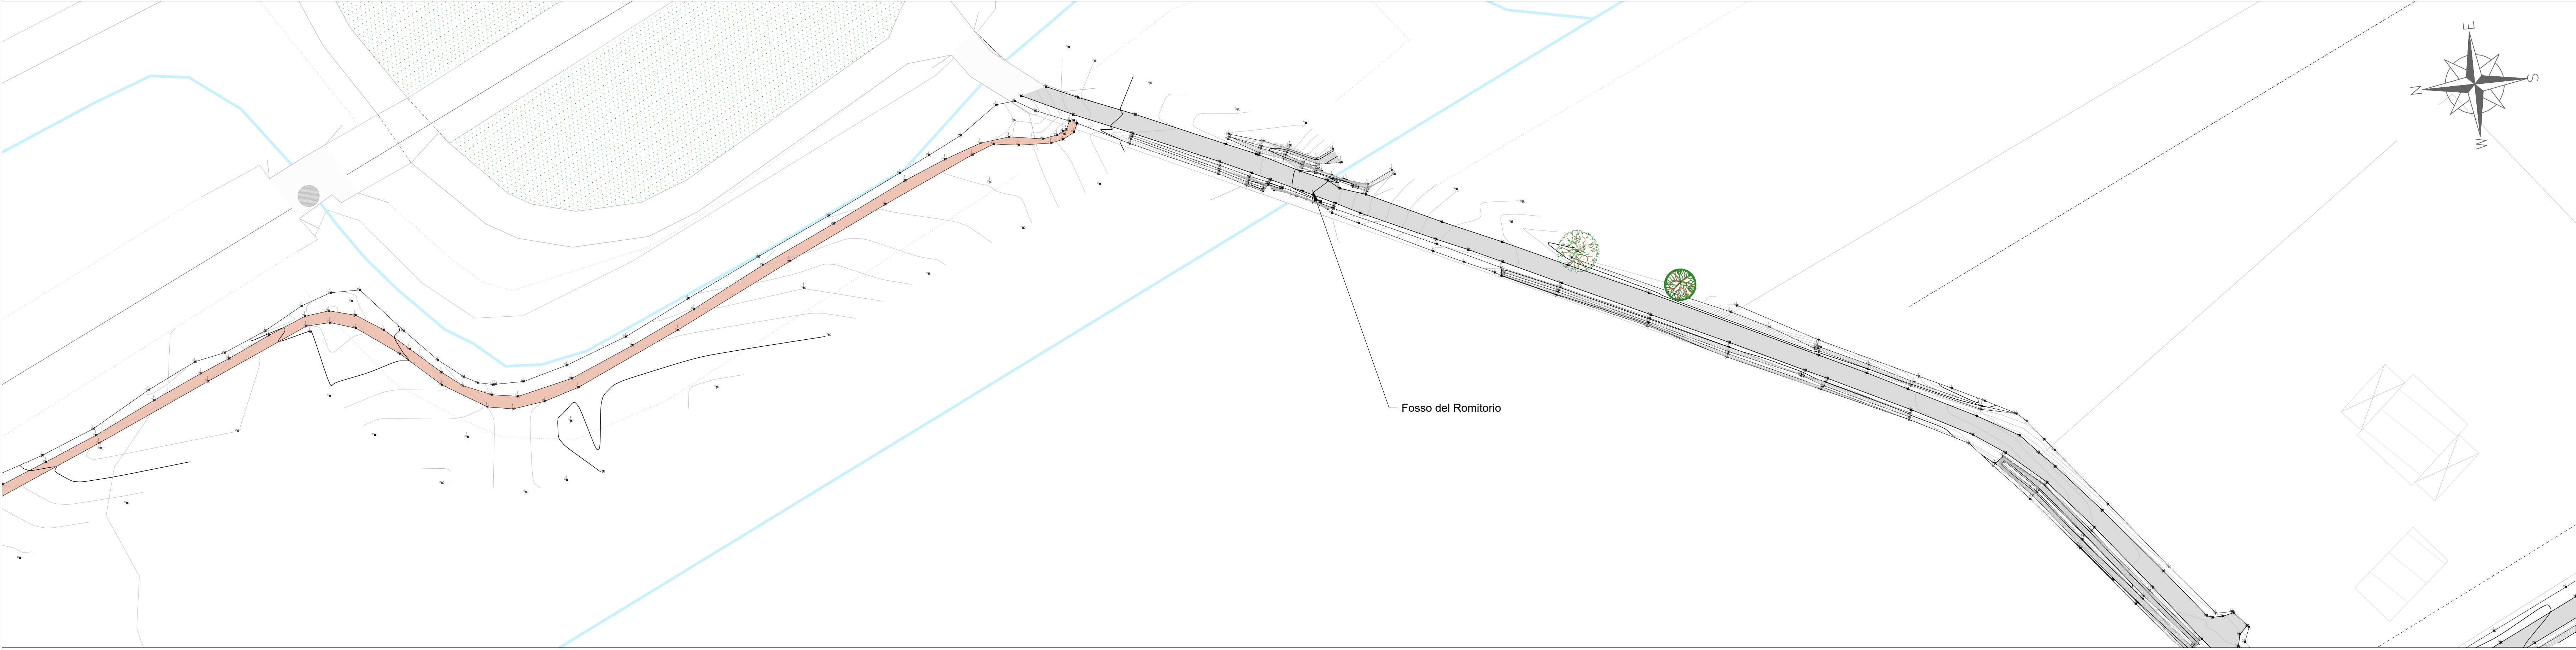


QUADRO VIII
Scala 1:500

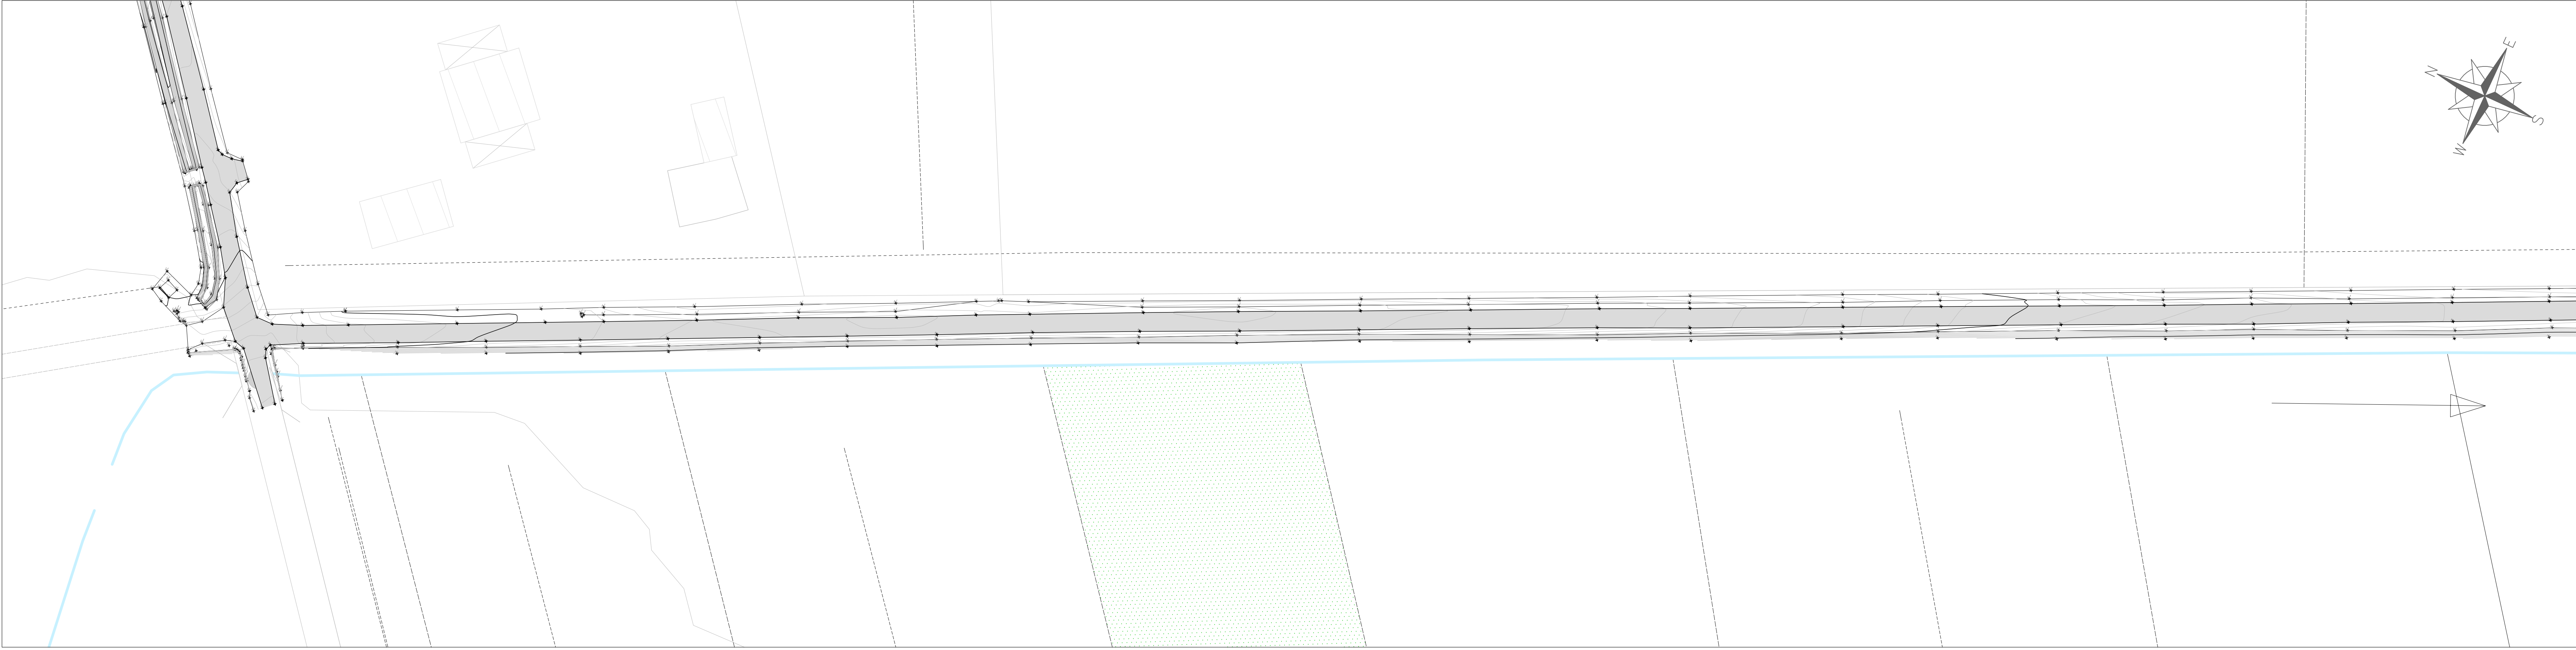

QUADRO VIII
Scala 1:500

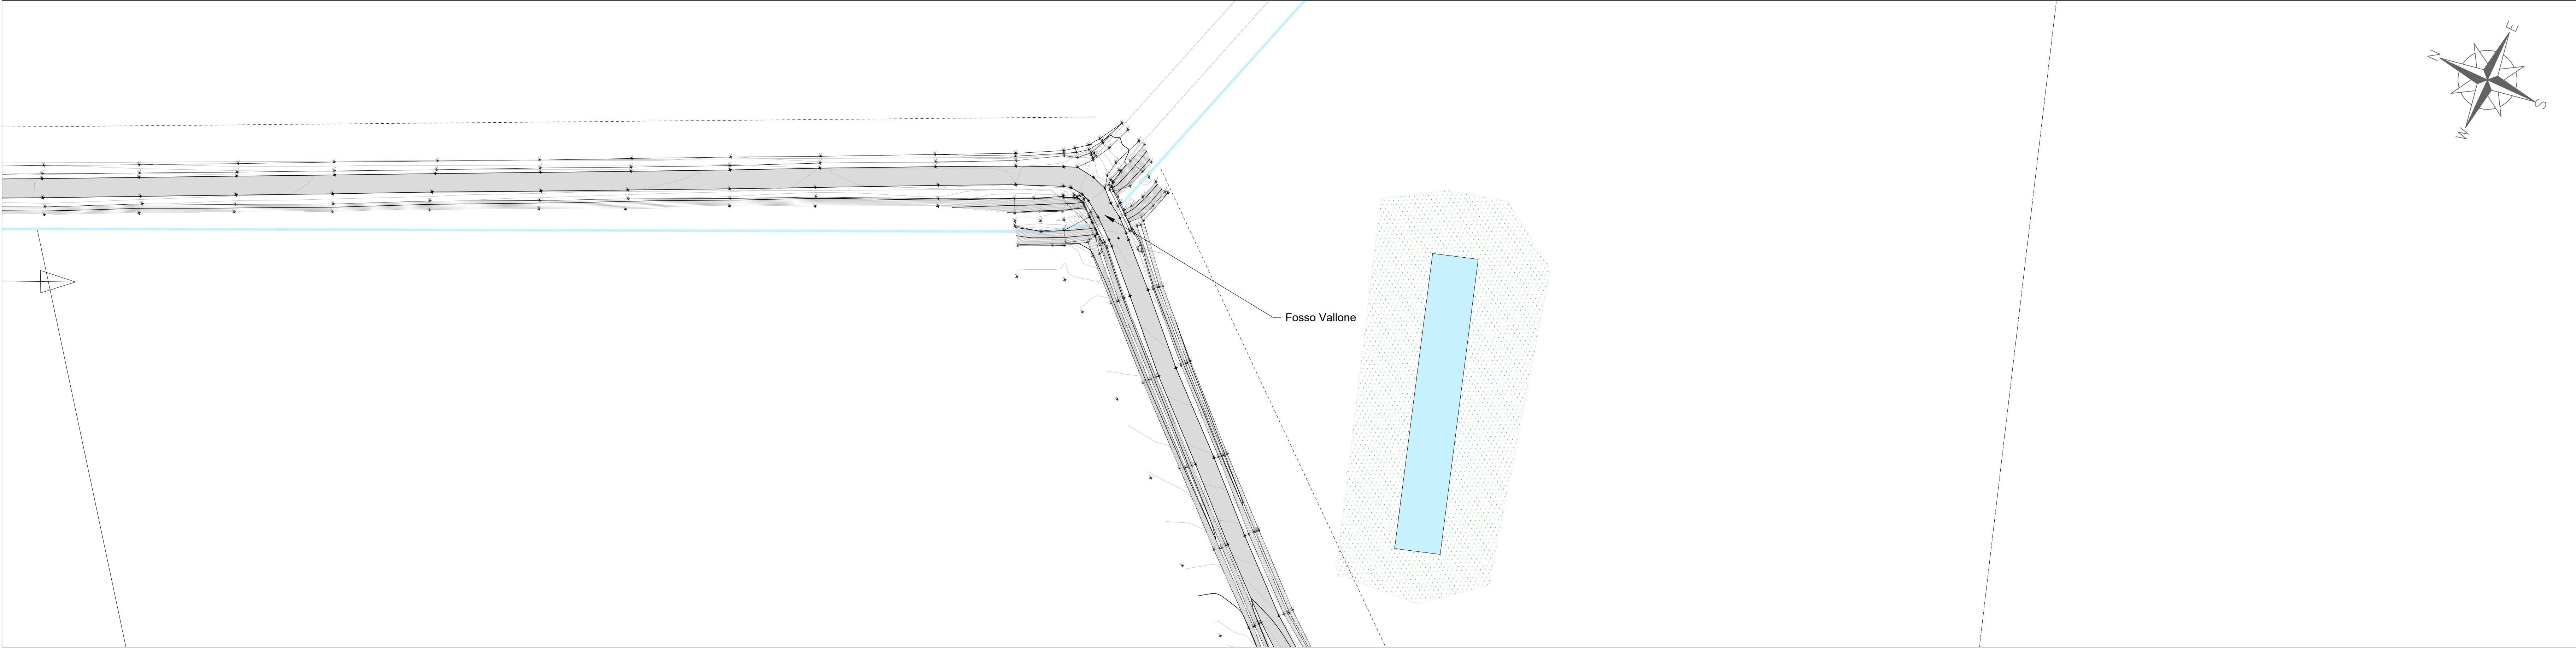

KEYPLAN
Scala 1:50.000

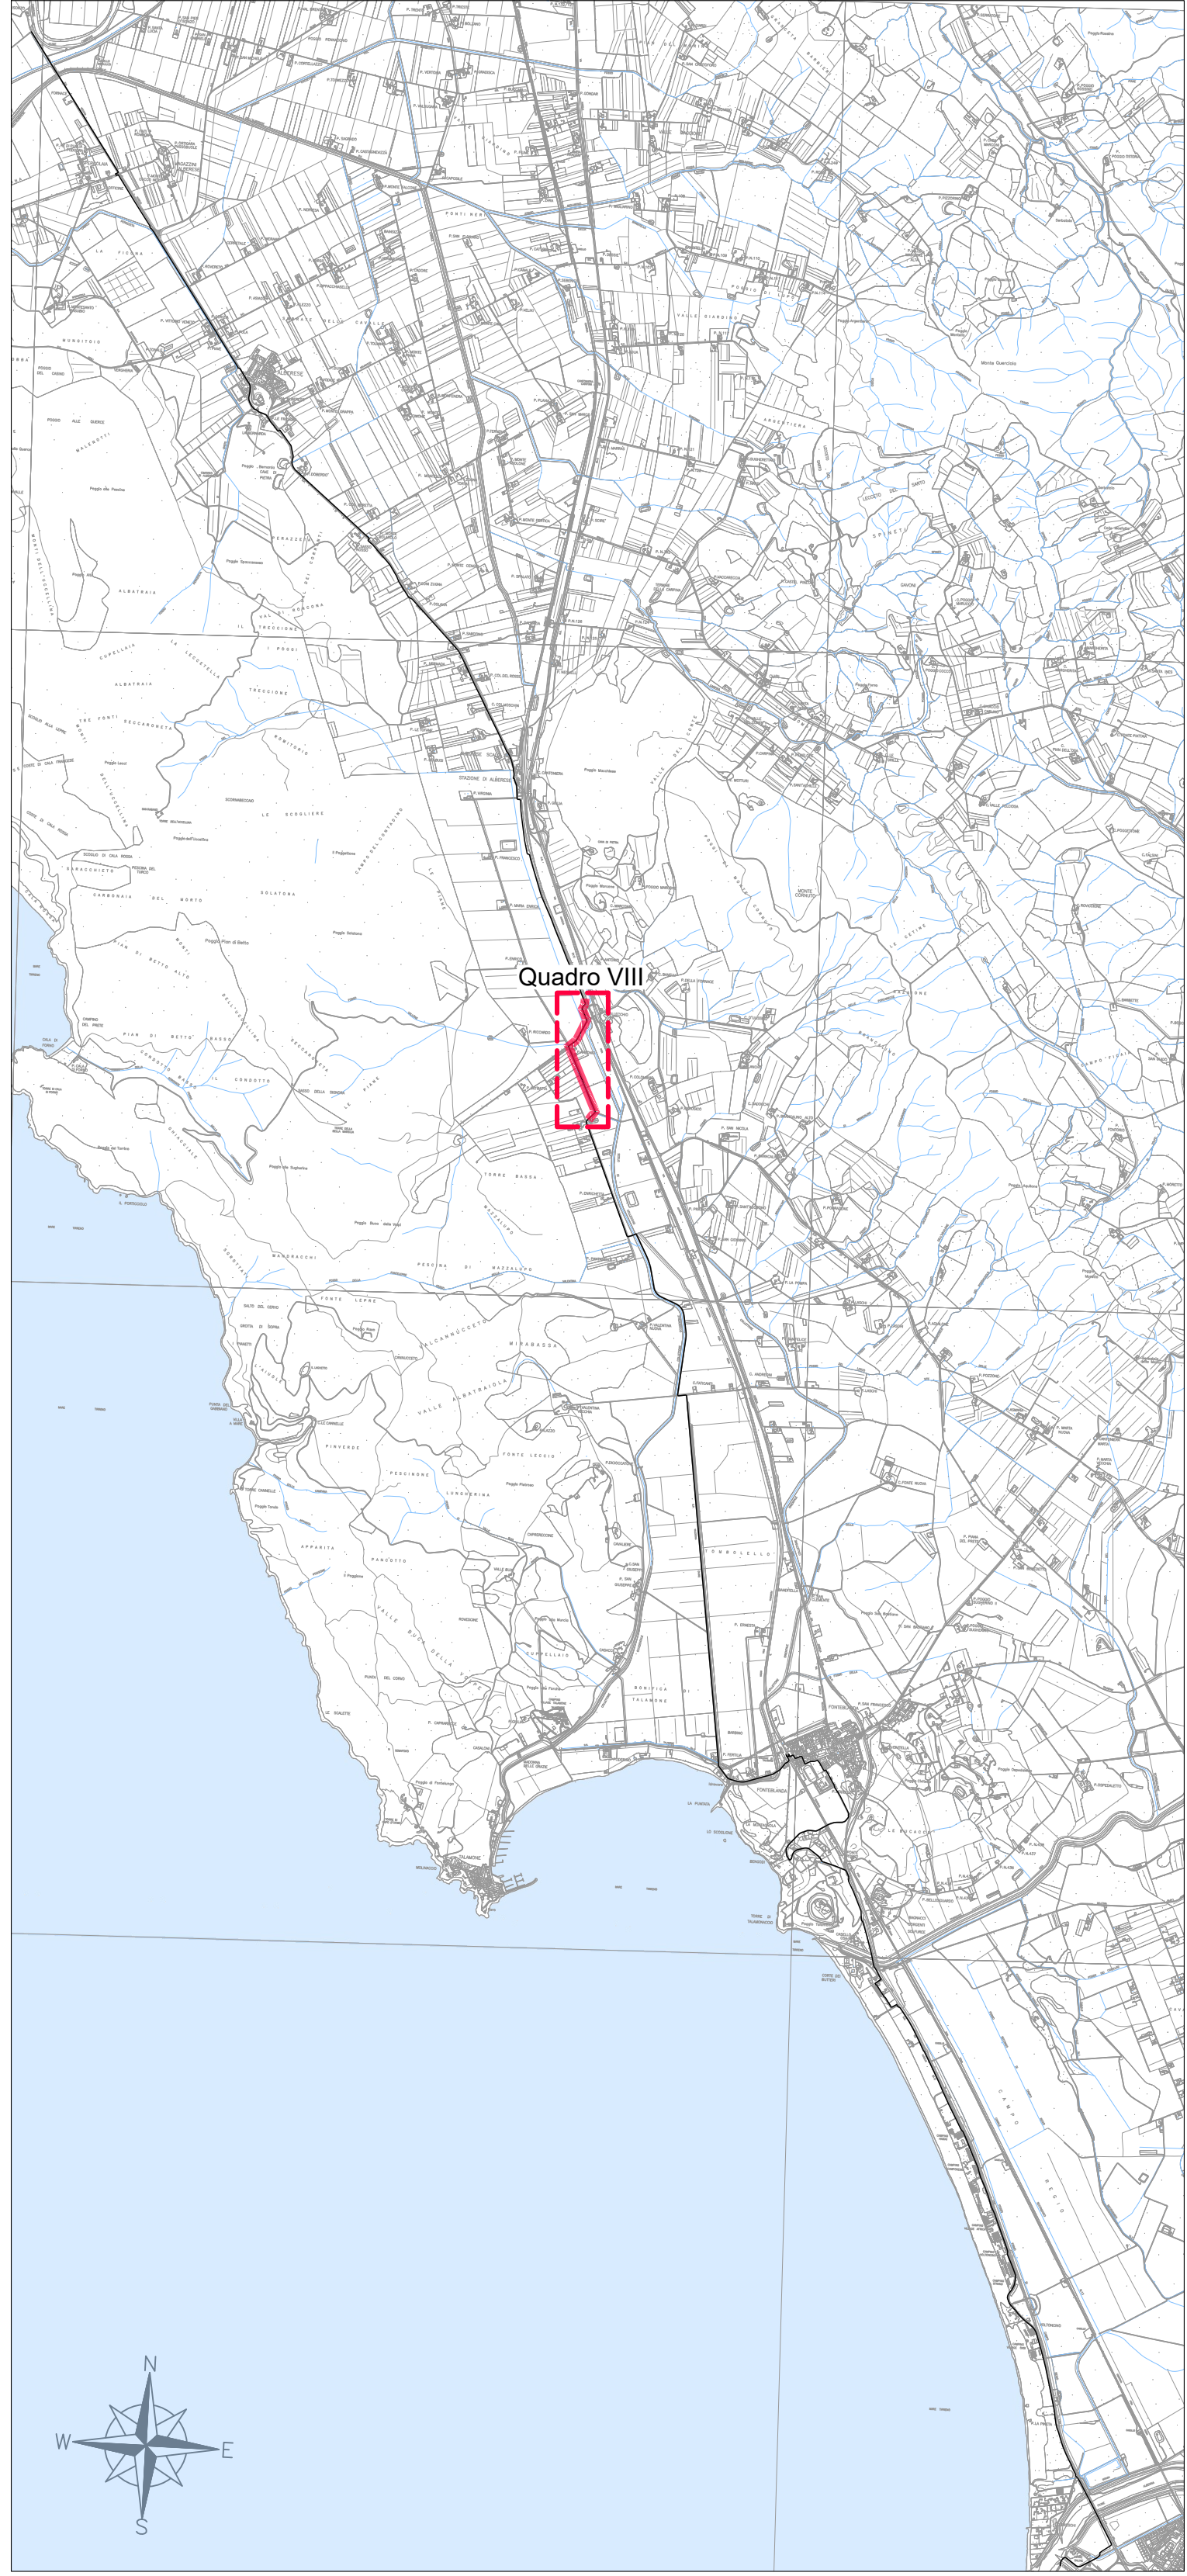

LEGENDA

- Pavimentazione in asfalto
- Ciclabile esistente
- Sterrato
- Verde/aiuole esistenti

Soggetto attuatore della progettazione

REGIONE TOSCANA
Settore trasporto pubblico locale

IL COORDINATORE
Ing. Enrico Becattini

IL RESPONSABILE UNICO DEL PROGETTO
Ing. Enrico Becattini

IL DIRETTORE GENERALE DEL CONTRATTO
Ing. Michela Di Matteo

Soggetto appaltante esecuzione lavori

STAZIONE APPALTANTE
Provincia di Grosseto
Servizio Viabilità

IL RESPONSABILE UNICO DEL PROGETTO
Ing. Alessandro Vichi

IL SUPPORTO AL RESPONSABILE UNICO DEL PROGETTO
Geom. Maurizio Bellavoglia

IL DIRETTORE DEI LAVORI
Ing. Gianluca Monaci

CICLOVIA IRRENICA

Regione Toscana
Lotto prioritario 2B - Costa della Maremma
Stralcio 2
dal Comune di Grosseto al Comune di Capalbio

ATI ESECUZIONE LAVORI

smart engineering
Mandatario capogruppo

ensar
Mandatario capogruppo

Hydro
Mandatario capogruppo

D.R.E.A.M.
Mandatario

COORDINAMENTO GRUPPO DI PROGETTAZIONE
INTERAZIONE PRESTAZIONE SPECIALISTICA
PROGETTAZIONE STRADALE

Ing. Laura Biliotti - Ordine Ingegneri Lucca n. 1385

Ing. Giovanni Gilioli - Ordine Ingegneri Lucca n. 1385

Ing. Simone Mancini - Ordine Ingegneri Lucca n. 1385

ASSETTI NATURALISTICO FORESTALI
Dati For. Natura 2000 - Ordine Dati Agraria n. 418

ASSETTI GEOLOGICI
Dati For. Natura 2000 - Ordine Dati Agraria n. 418

ASSETTI PAESAGGI
Dati For. Natura 2000 - Ordine Dati Agraria n. 418

01_ELAVORATI GENERALI

2A - Planimetria Stato di fatto su Rilievo topografico
Tav. 8/20

NOVITÀ	DATA	ELABORATO
0024	01/01/2024	1.1.15

REVISIONE	DATA	DESCRIZIONE	REDAZIONE	VERIFICATO	APPROVATO
A	01/01/2024	Emissione per CSE	Valente	Cattini	Bla